

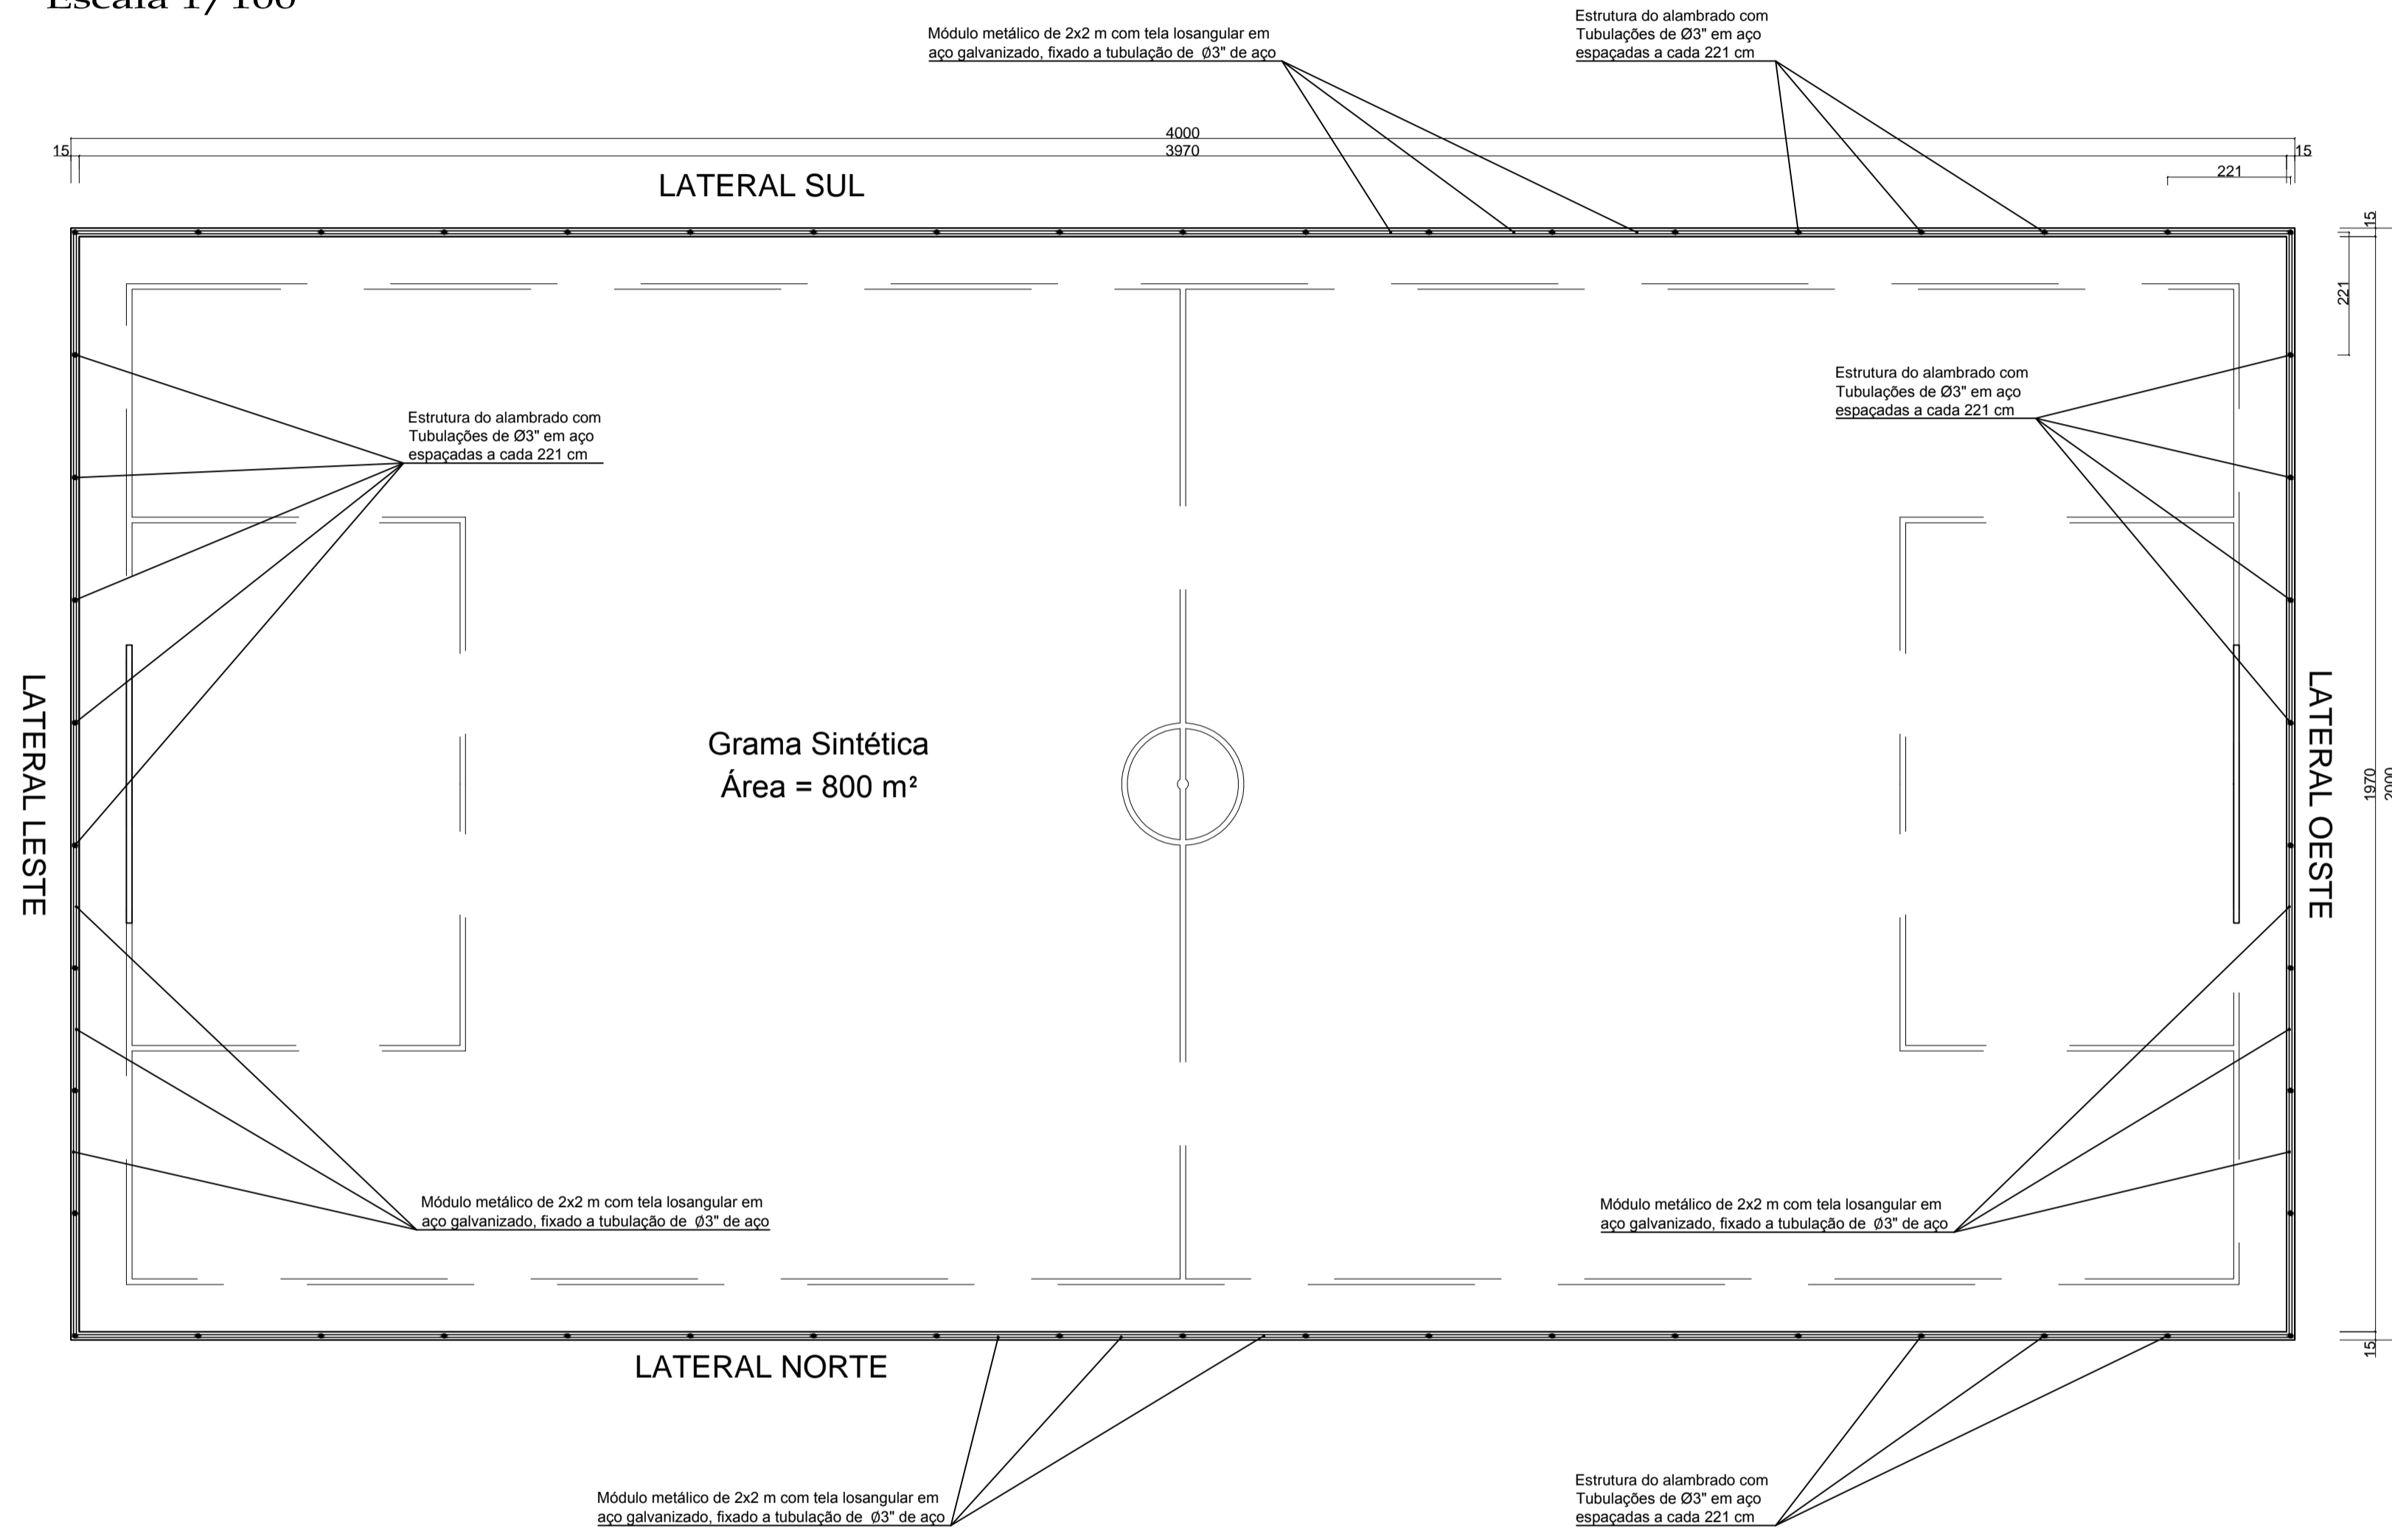



VISTA SUL ALAMBRADO EXISTENTE
Escala 1/100

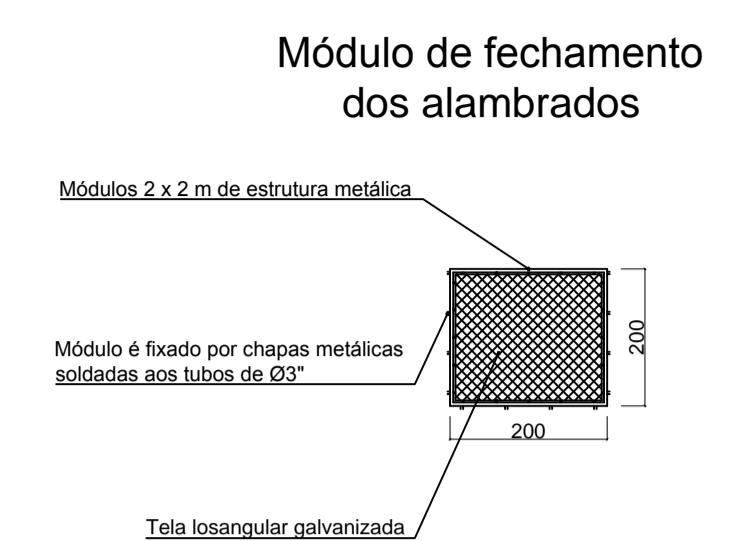


PLANTA BAIXA QUADRA - EXISTENTE
Escala 1/75

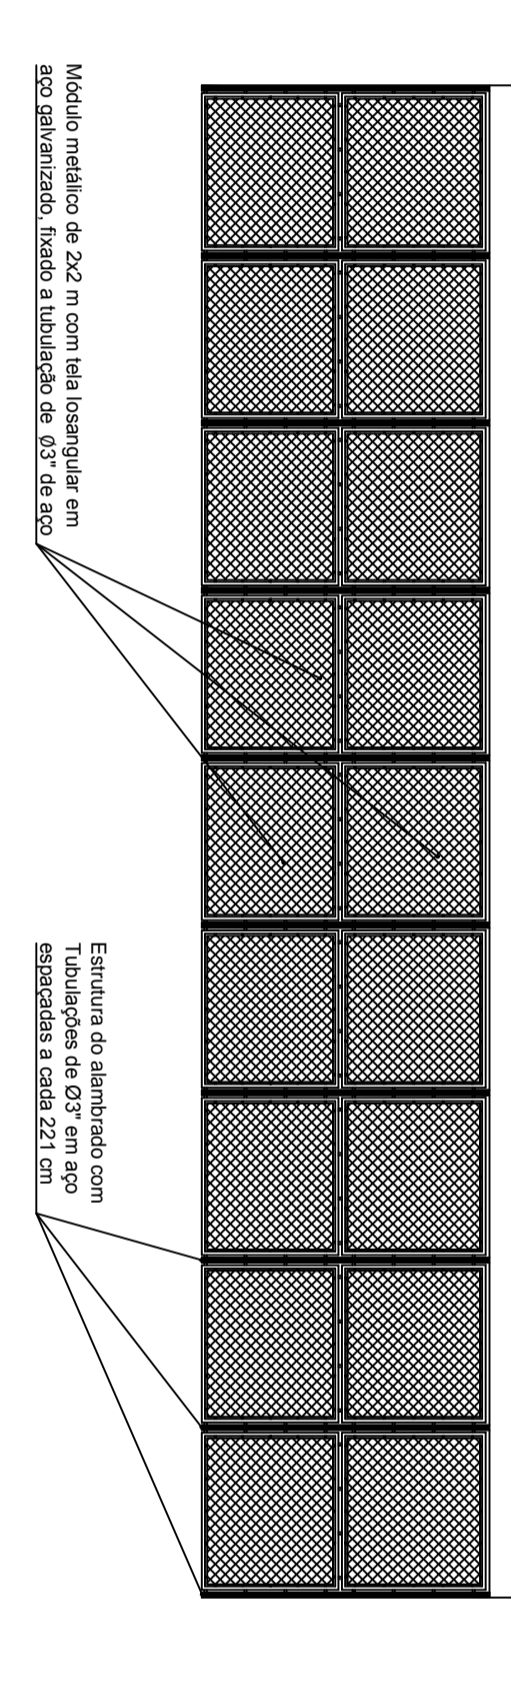

VISTA OESTE ALAMBRADO EXISTENTE
Escala 1/100

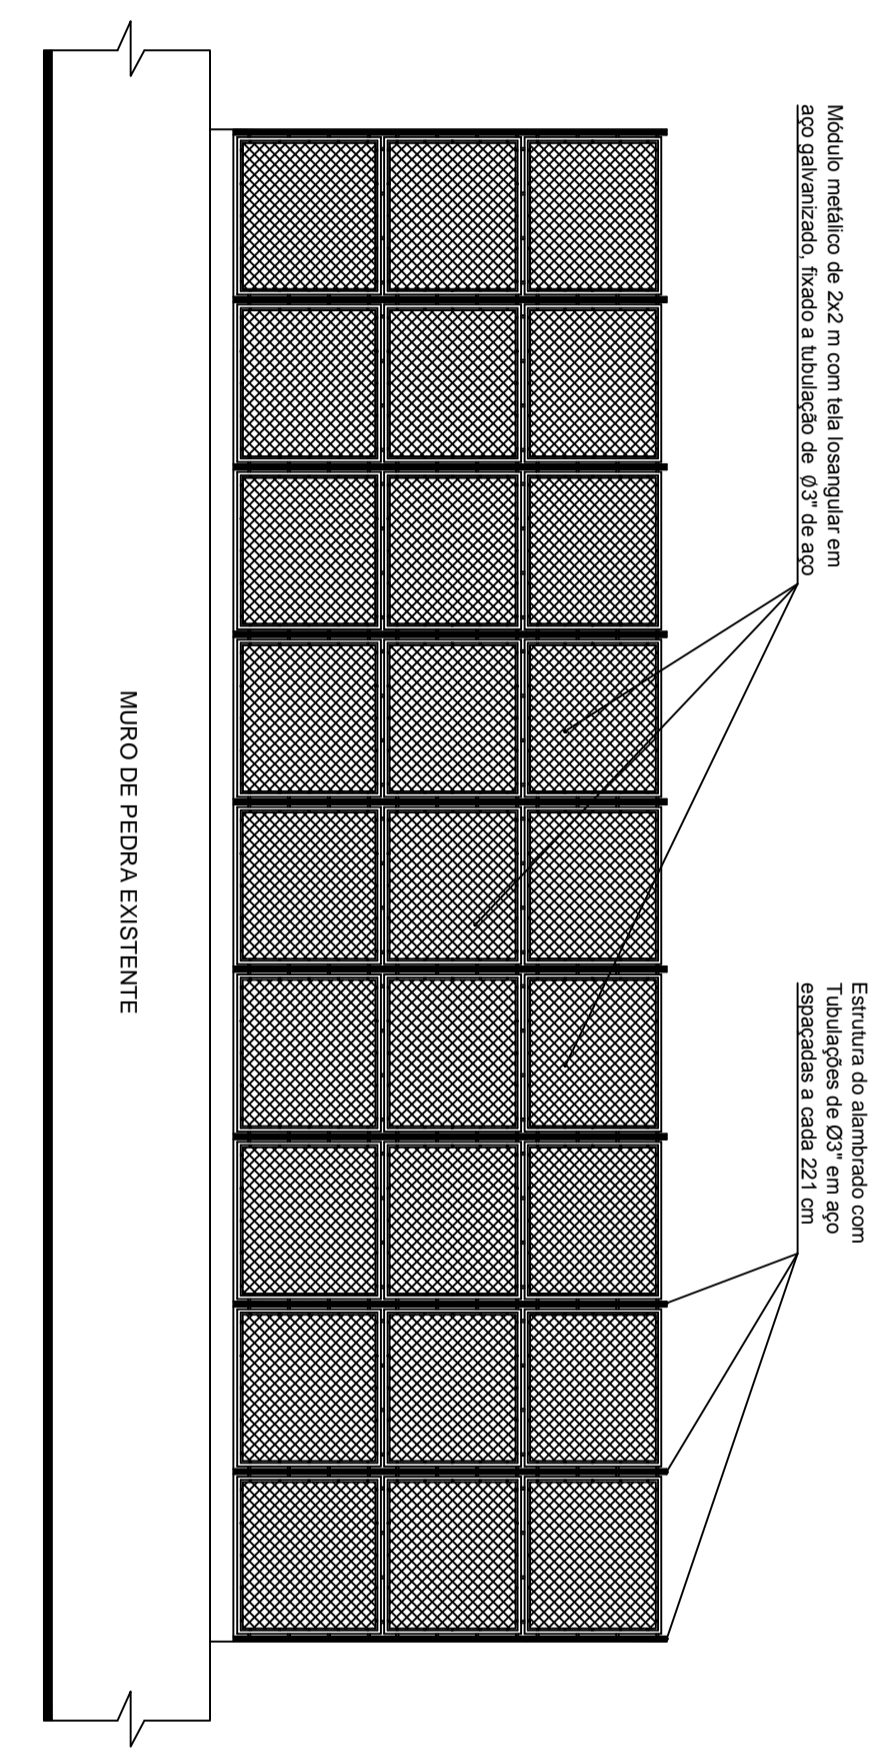

VISTA LESTE ALAMBRADO EXISTENTE
Escala 1/100

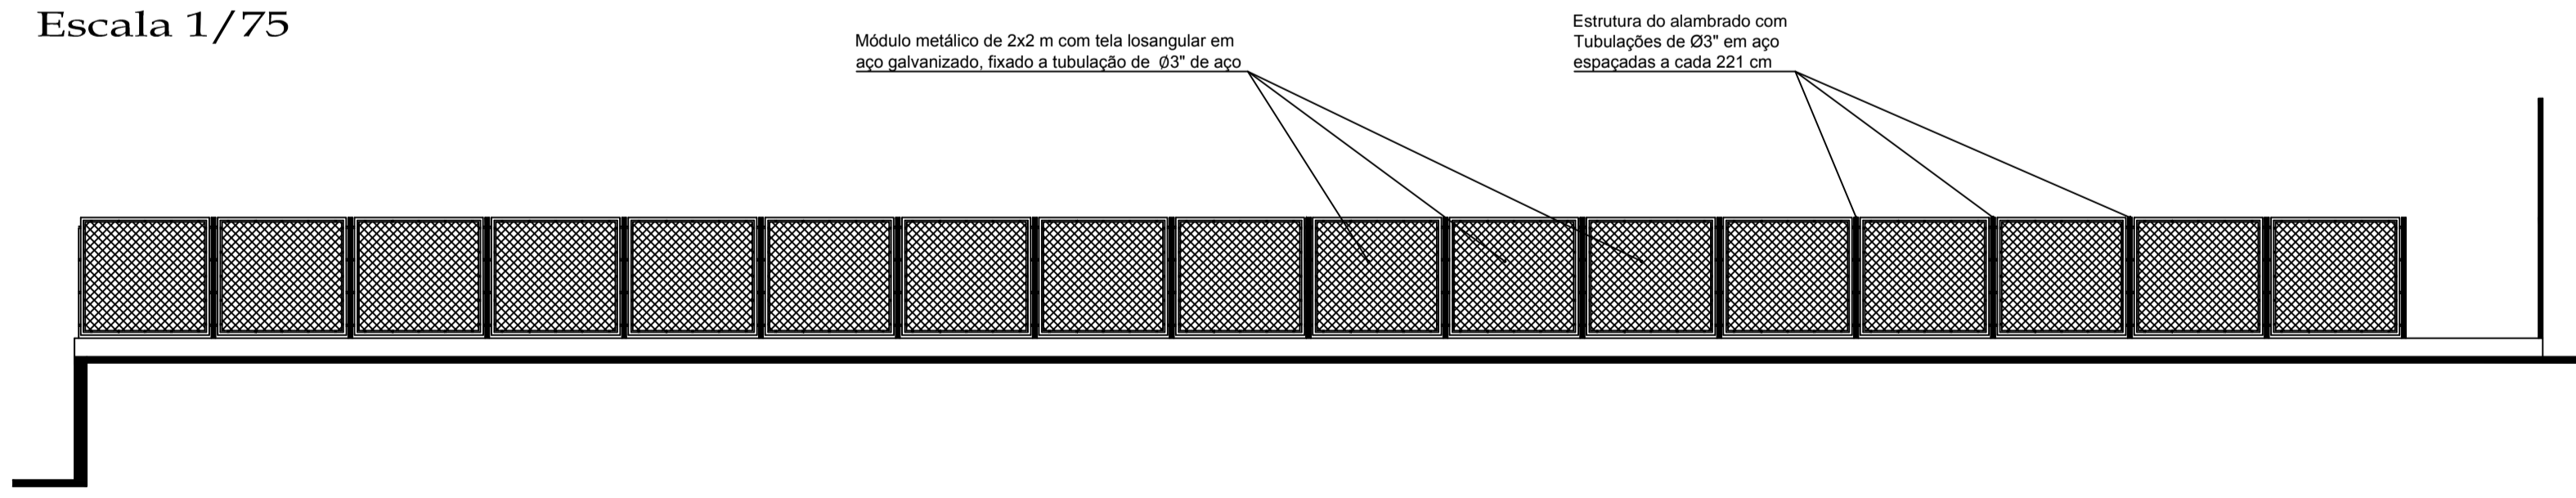

VISTA NORTE ALAMBRADO EXISTENTE
Escala 1/100

TABELA DE ÁREAS PARA EXECUÇÃO		
OBRA	LOCAL	ÁREA (m²)
REVITALIZAÇÃO PRAÇA IVALDINO GOBBI	AVENIDA CASTELO BRANCO	2.732,32 m²

TABELA DE SERVIÇOS		QTD.
SERVIÇO		
REMOÇÃO DE MÓDULOS DO ALAMBRADO (97 módulos de 2x2m)		388,00 m²
INSTALAÇÃO DE ALAMBRADO E TELA GALVANIZADA REVESTIDA COM PVC		585,30 m²
INSTALAÇÃO DE REDE DE PROTEÇÃO LATERAL E SUPERIOR DE NYLON		933,00 m²

MUNICÍPIO DE RENASCENÇA - PR
RUA GETULIO VARGAS, 901 - FONE: (048) 3550-8300 - CEP: 85.610-000

ADMINISTRAÇÃO	RESP. TÉCNICO	PROJETO
LESSIR CANZAN BORTOLI	ENG. CIVIL JOÃO PAULO BASNIAK BOESE	ARQUITETÔNICO
PREFEITO	CREA-PR 134070	
OBRA	ÁREA	DATA
PRAÇA SANTA MARIA - ACADEMIA AO AR LIVRE - PRAÇA IVALDINO GOBBI	4.159,02 m²	FEVEREIRO/2020
REPRESENTAÇÃO	LOTE	QUADRA
PLANTA BAIXA QUADRA EXISTENTE P. IVALDINO GOBBI VISTAS NORTE, SUL, LESTE E OESTE ALAMBRADO EXIST.	01	07
LOCAL	ESCALAS	
RUA GETULIO VARGAS	Indicada	
MUNICÍPIO	ESTADO	DESENHO
RENASCENÇA	PARANÁ	Filipe Litwinczuk Alves