




Planta Baixa  
Escala 1/50

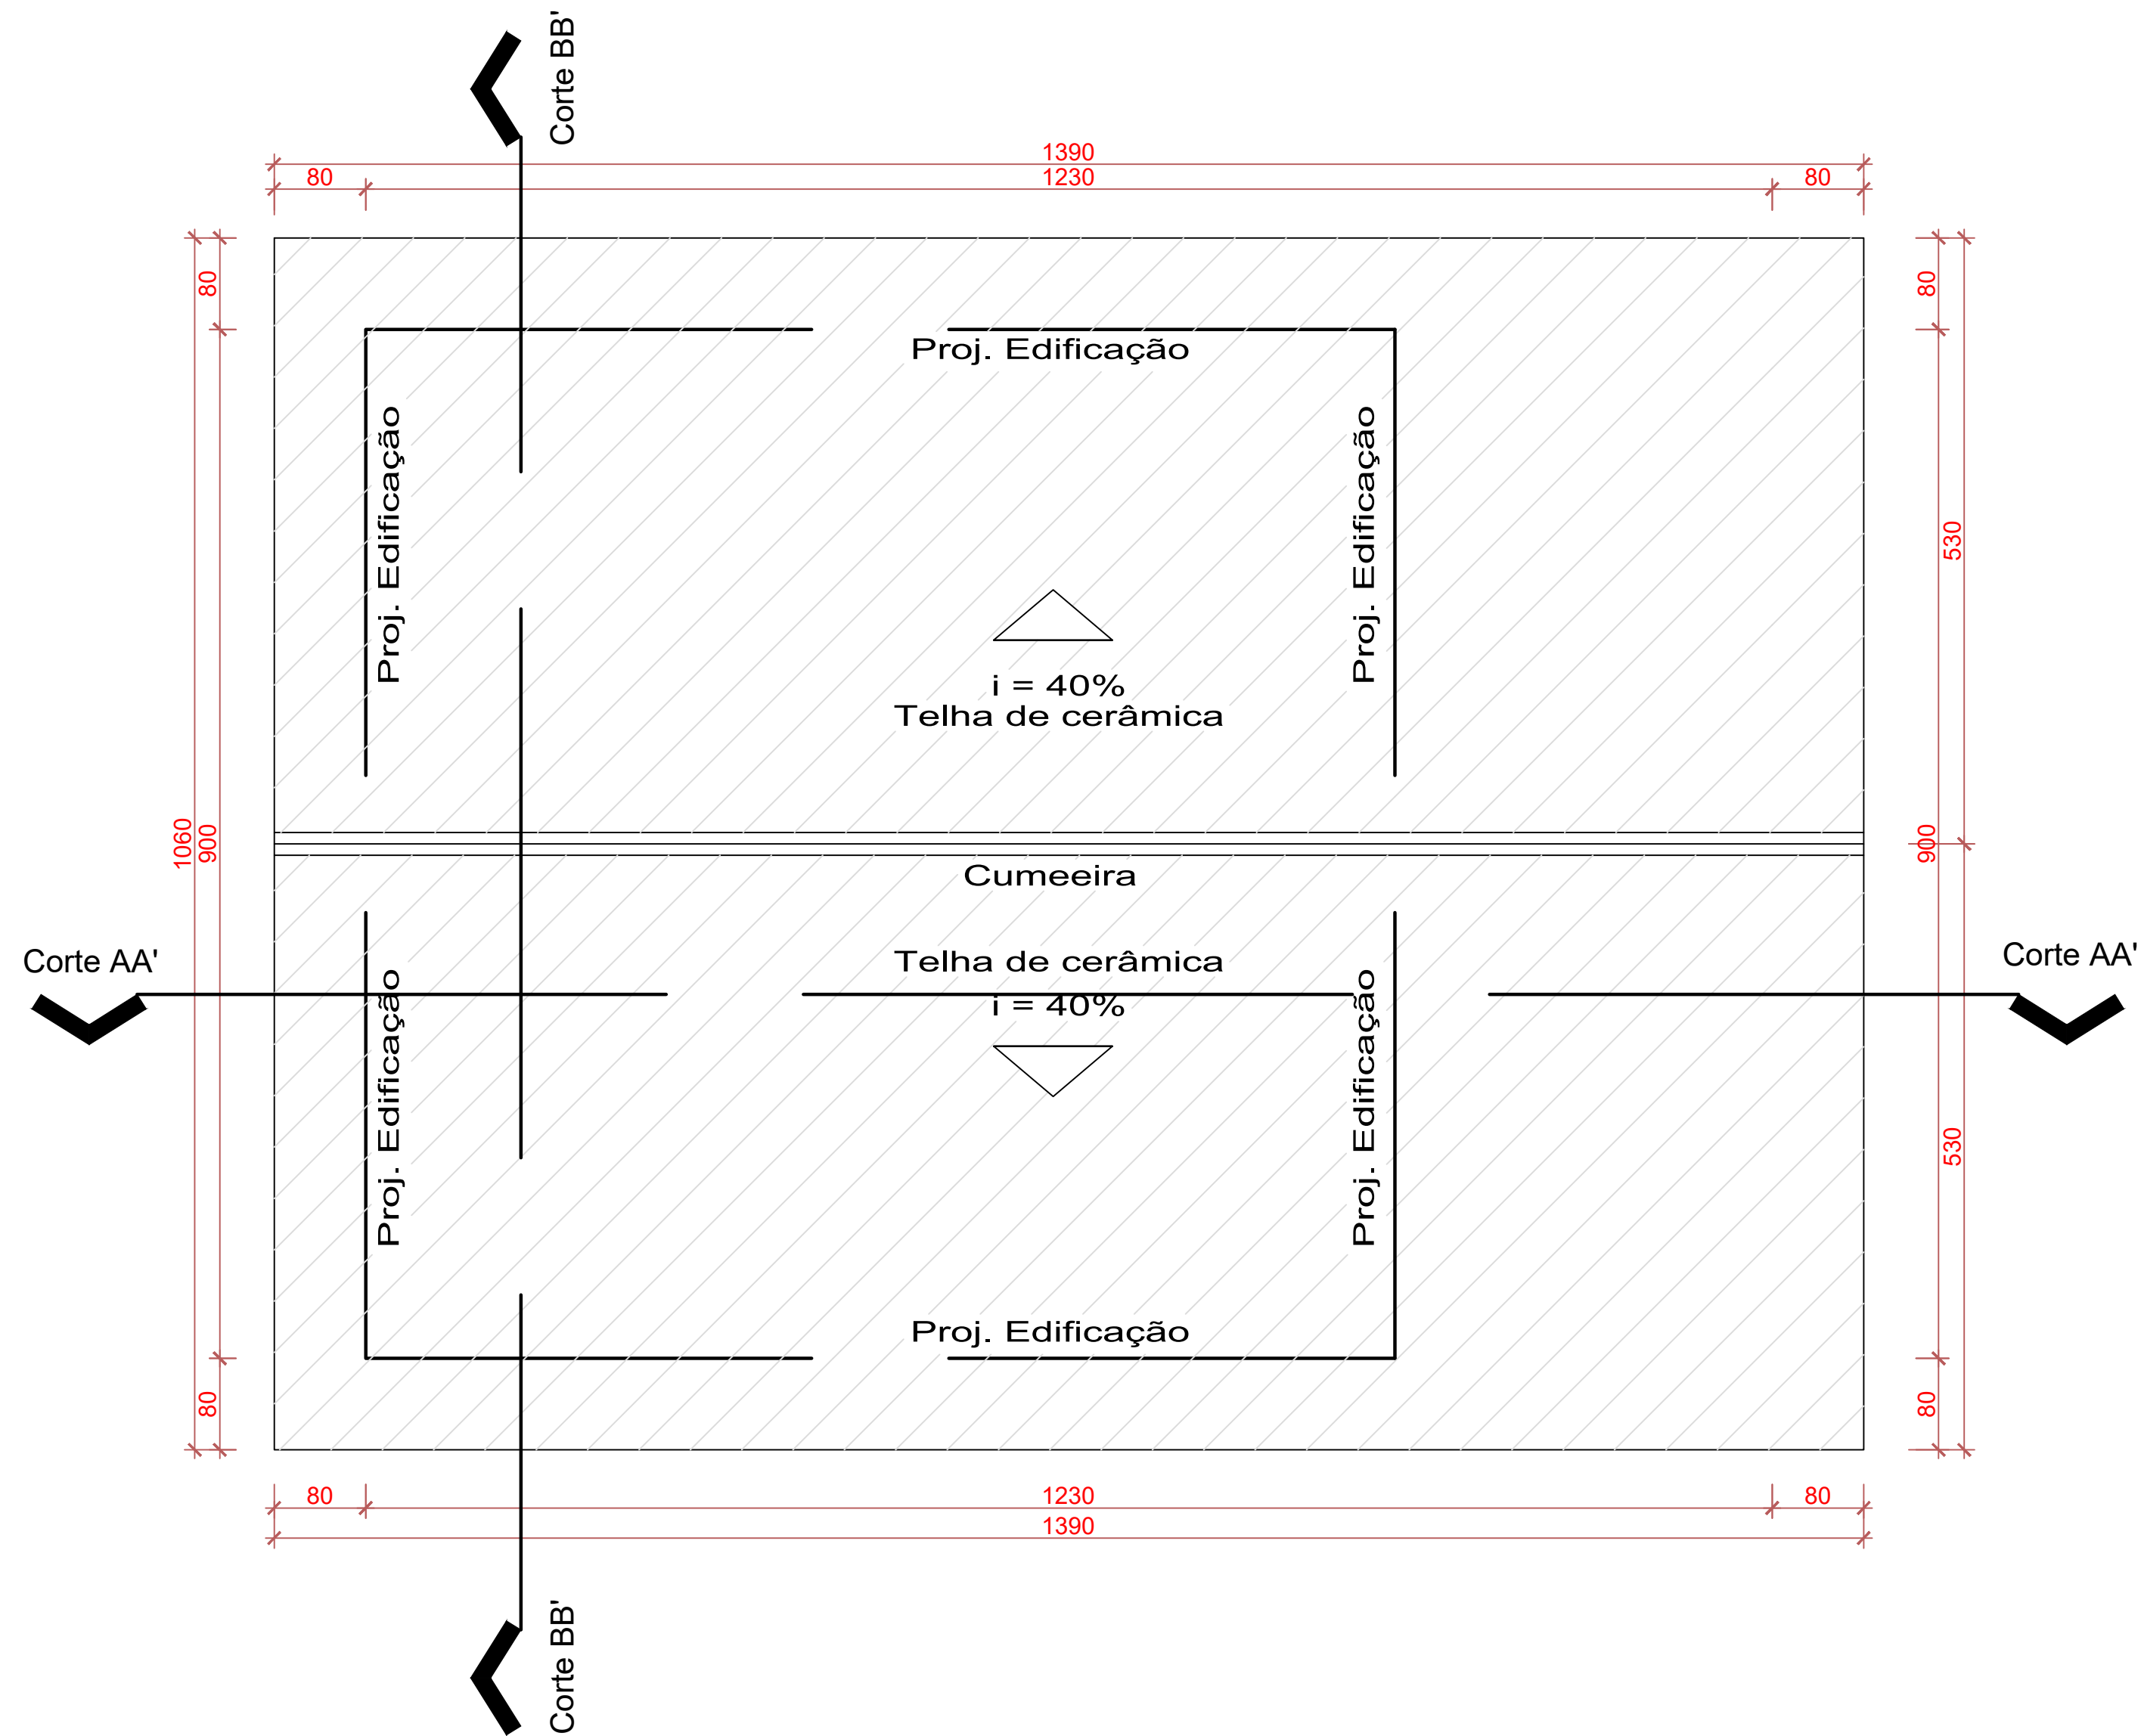

Planta Cobertura  
Escala 1/50

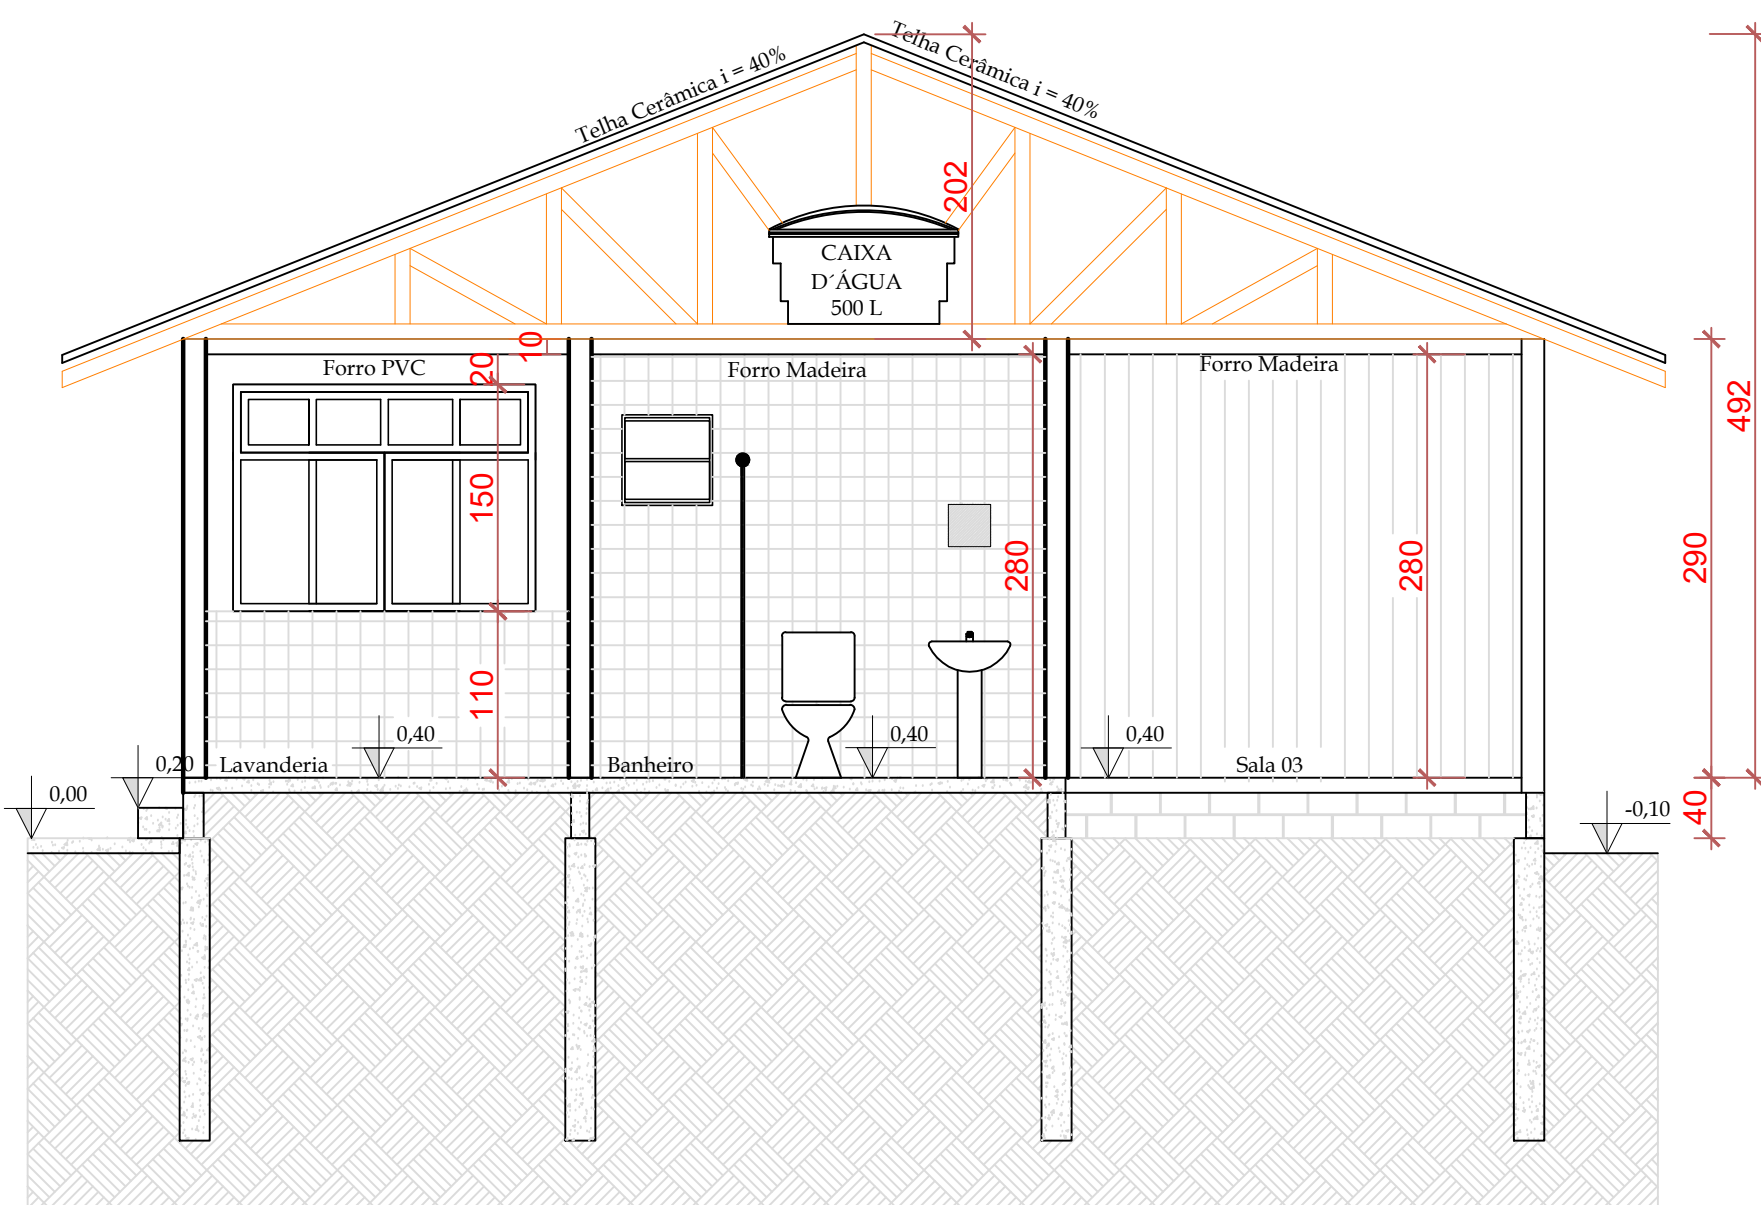

Corte BB  
Escala 1/50

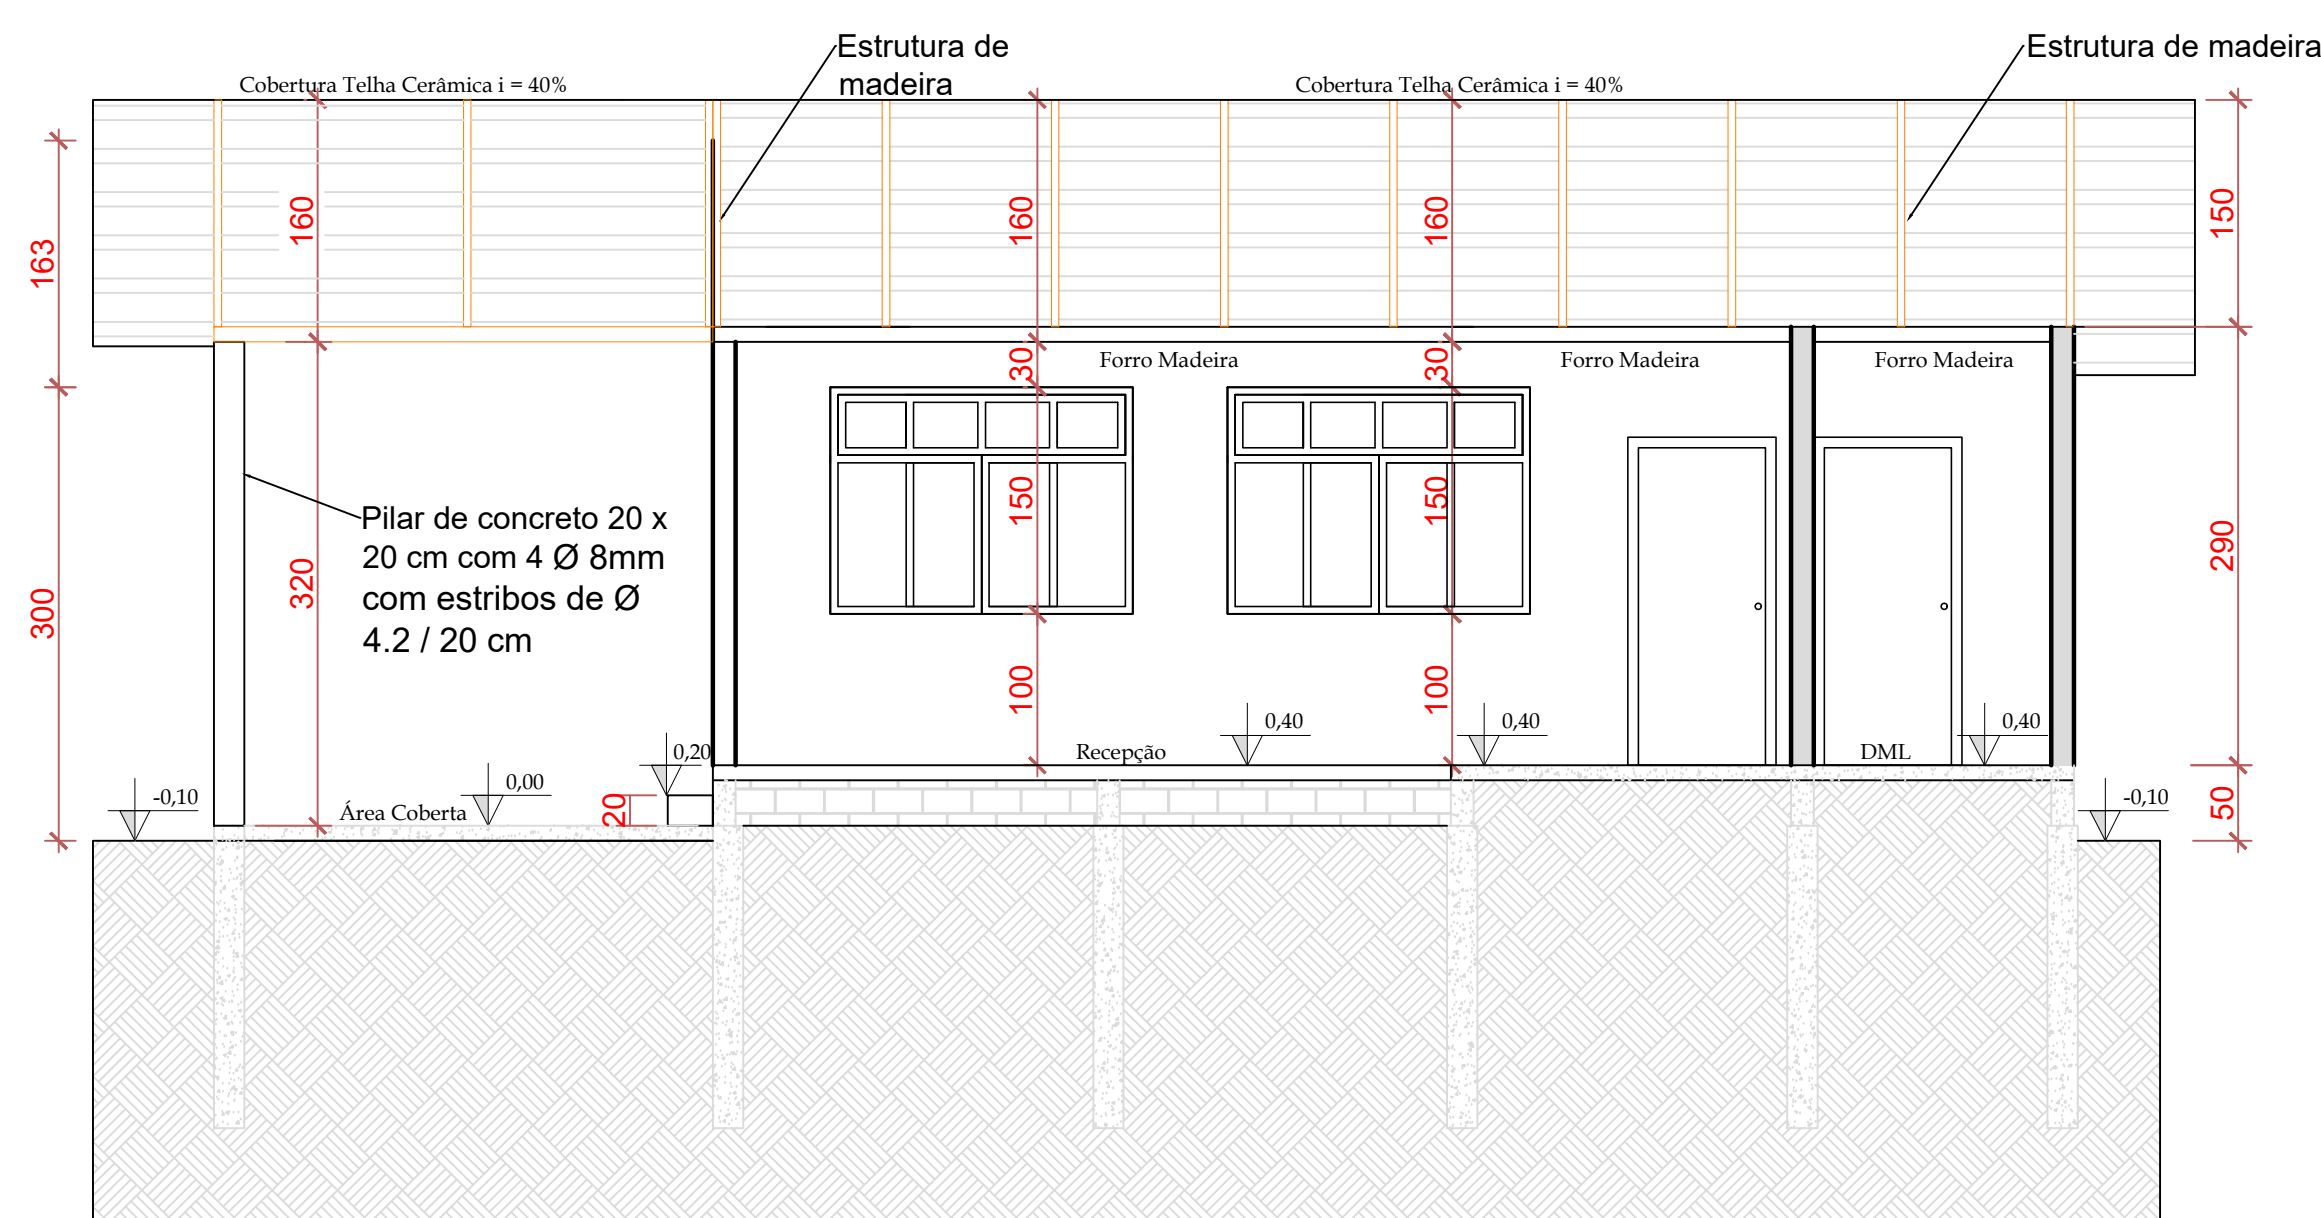

Corte AA  
Escala 1/50

TABELA DE MATERIAIS	
	PISO
1 - Madeira	7
2 - Cerâmico	1
	PAREDE
1 - Madeira	7
2 - Cerâmico	1
	Teto
1 - PVC	7
2 - Madeira	1

TABELA DE ESQUADRIAS		
Janelas	Material	Qtd.
J1	Madeira	7
J2	Ferro	1
Portas	Material	Qtd.
P1	Madeira	7

MUNICÍPIO DE RENASCENÇA - PR			
RUA GETÚLIO VARGAS, 901 - FONE: (046) 3550-8300 - CEP: 85.610-000			
ADMINISTRAÇÃO		PRANCHA	
LÉSSIR CANARY BORTOLI		04/08	
PREFEITO		EXECUTIVO	
ENGR. CIVIL JOÃO PAULO BASINAK BOESE		ÁREA	
CREA-PR 184570		1.132,65	
OBRA		DATA	
DESMONTAGEM DO 1º PAÇO MUNICIPAL DE RENASCENÇA - PR		MAIO/2020	
ESPECIFICAÇÕES		COTA	
Planta Baixa - Edificação Escritório		CH 15	
Planta Cobertura		QUADRA	
Corte A-A		ESCALAS	
Corte B-B		Indicada	
Tabela de Materiais		ARQUIVO	
Tabela de Esquadrias			
LOCAL			
Parque de Máquinas Municipal			
MUNICÍPIO			
RENASCENÇA			
ESTADO			
PARANÁ			