




Planta Baixa Rampa - Abrigo de Materiais - Tanques de Separação  
Escala 1/50

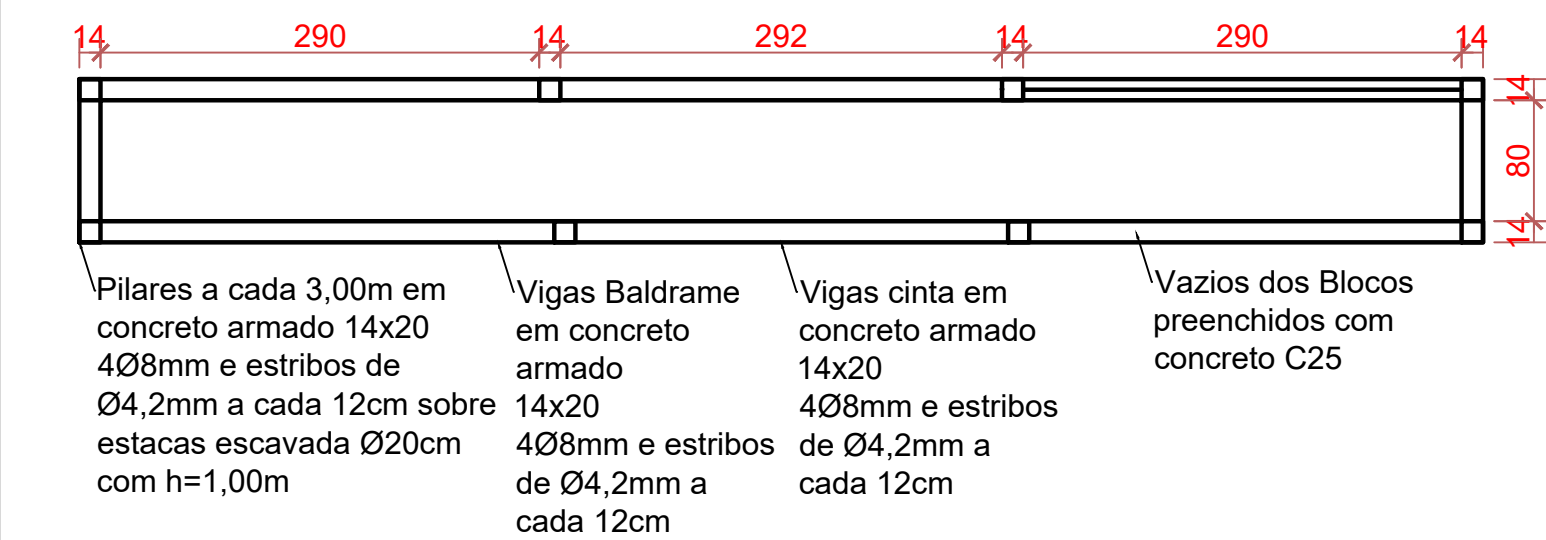


Planta de Formas de Vigas da Rampa  
Escala 1/50

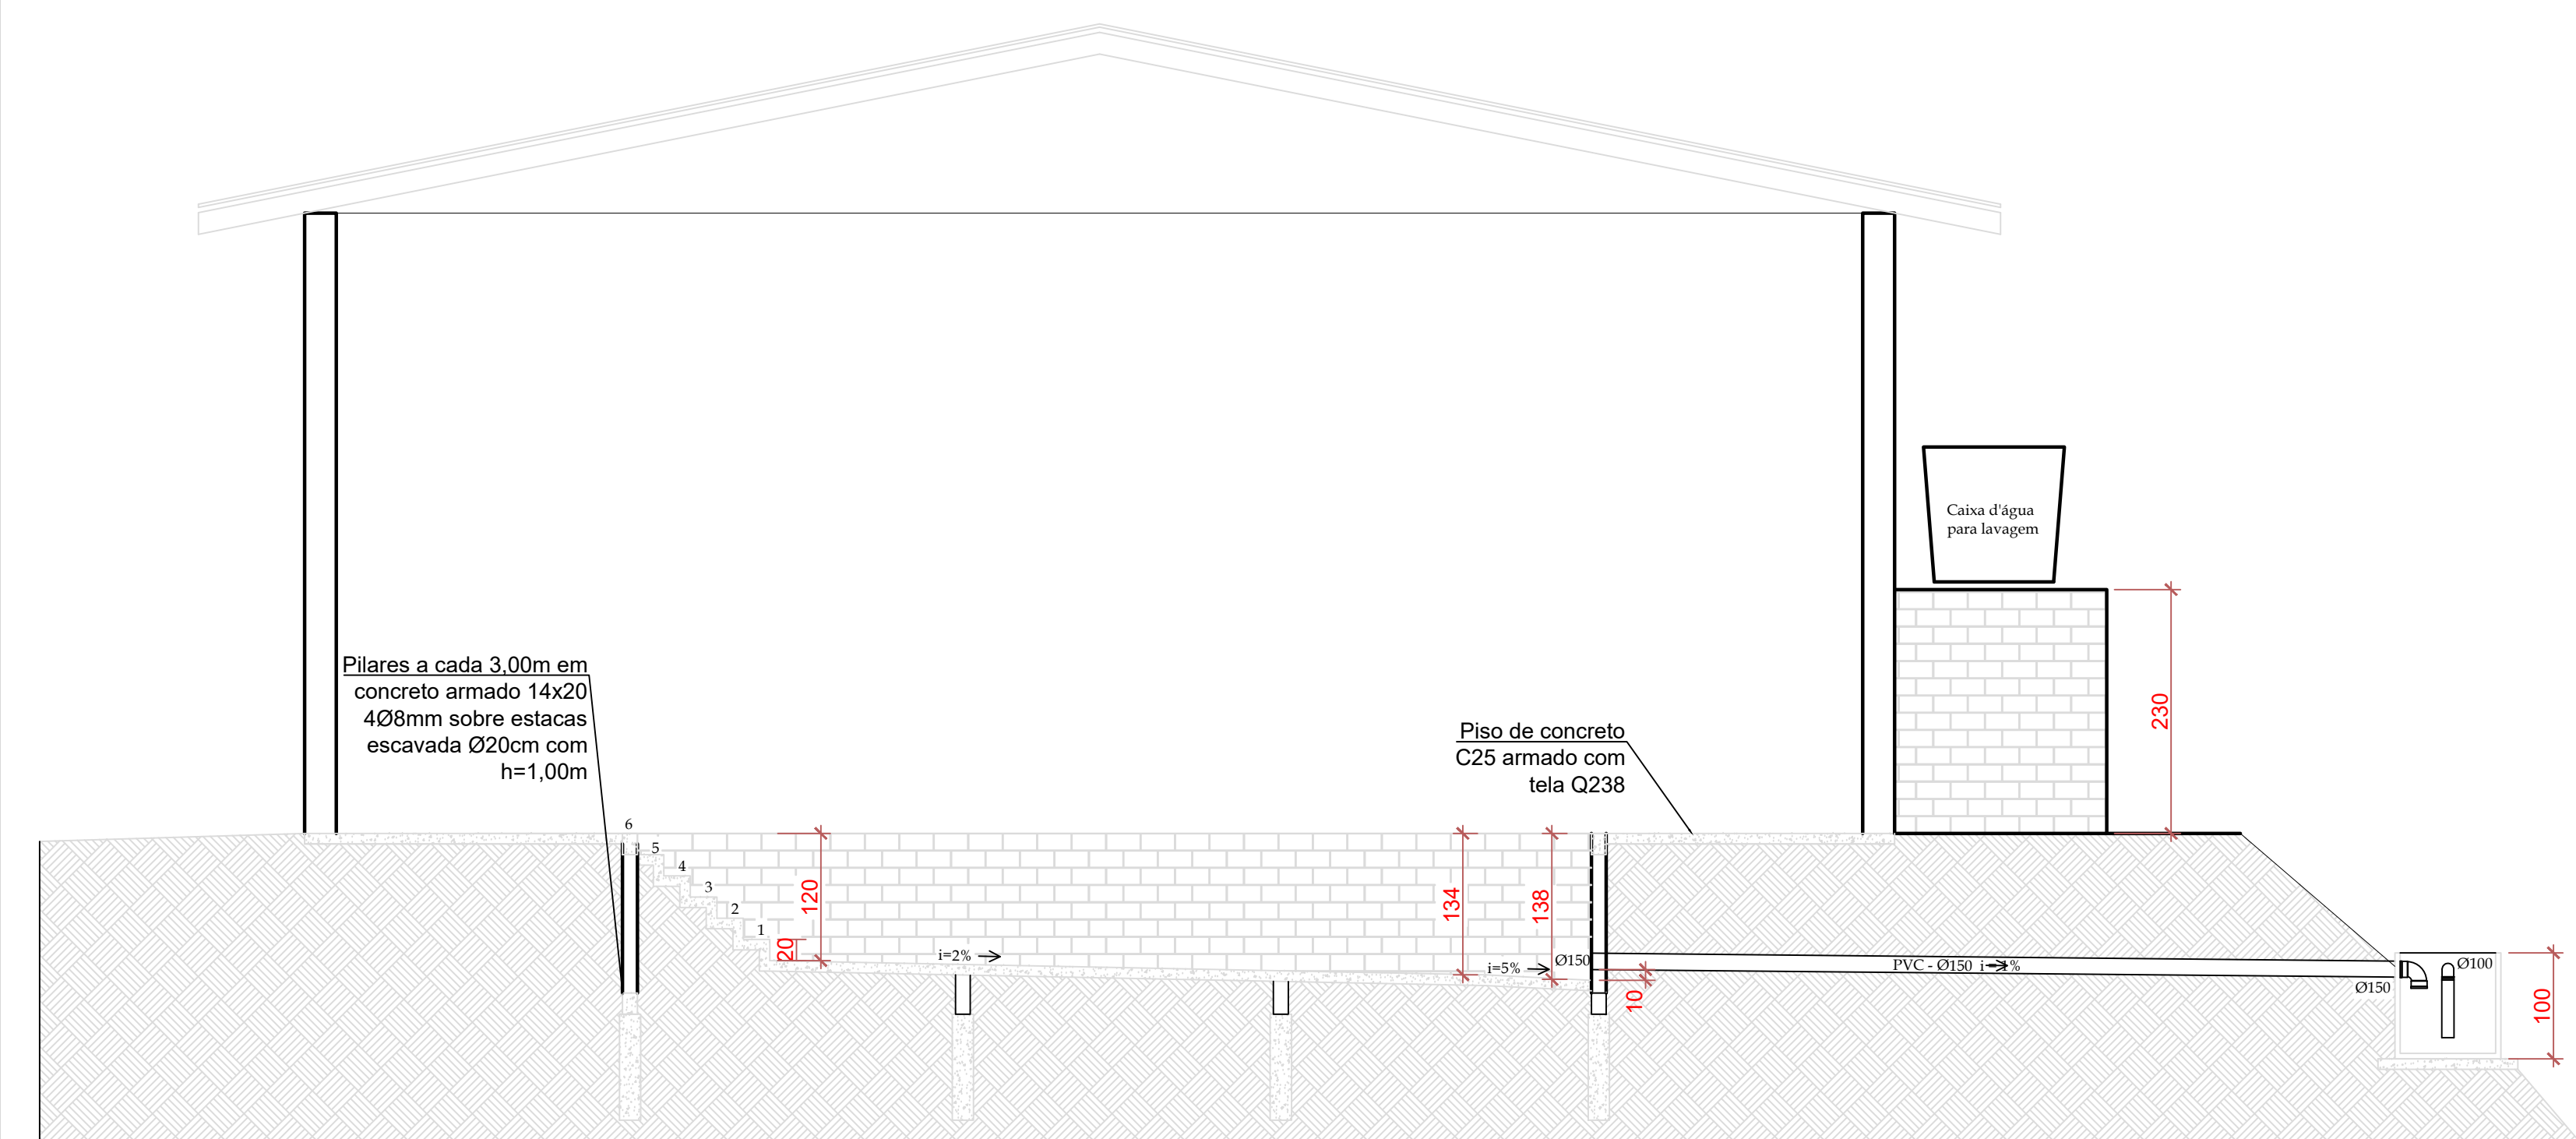

Corte A-A - Rampa  
Escala 1/50

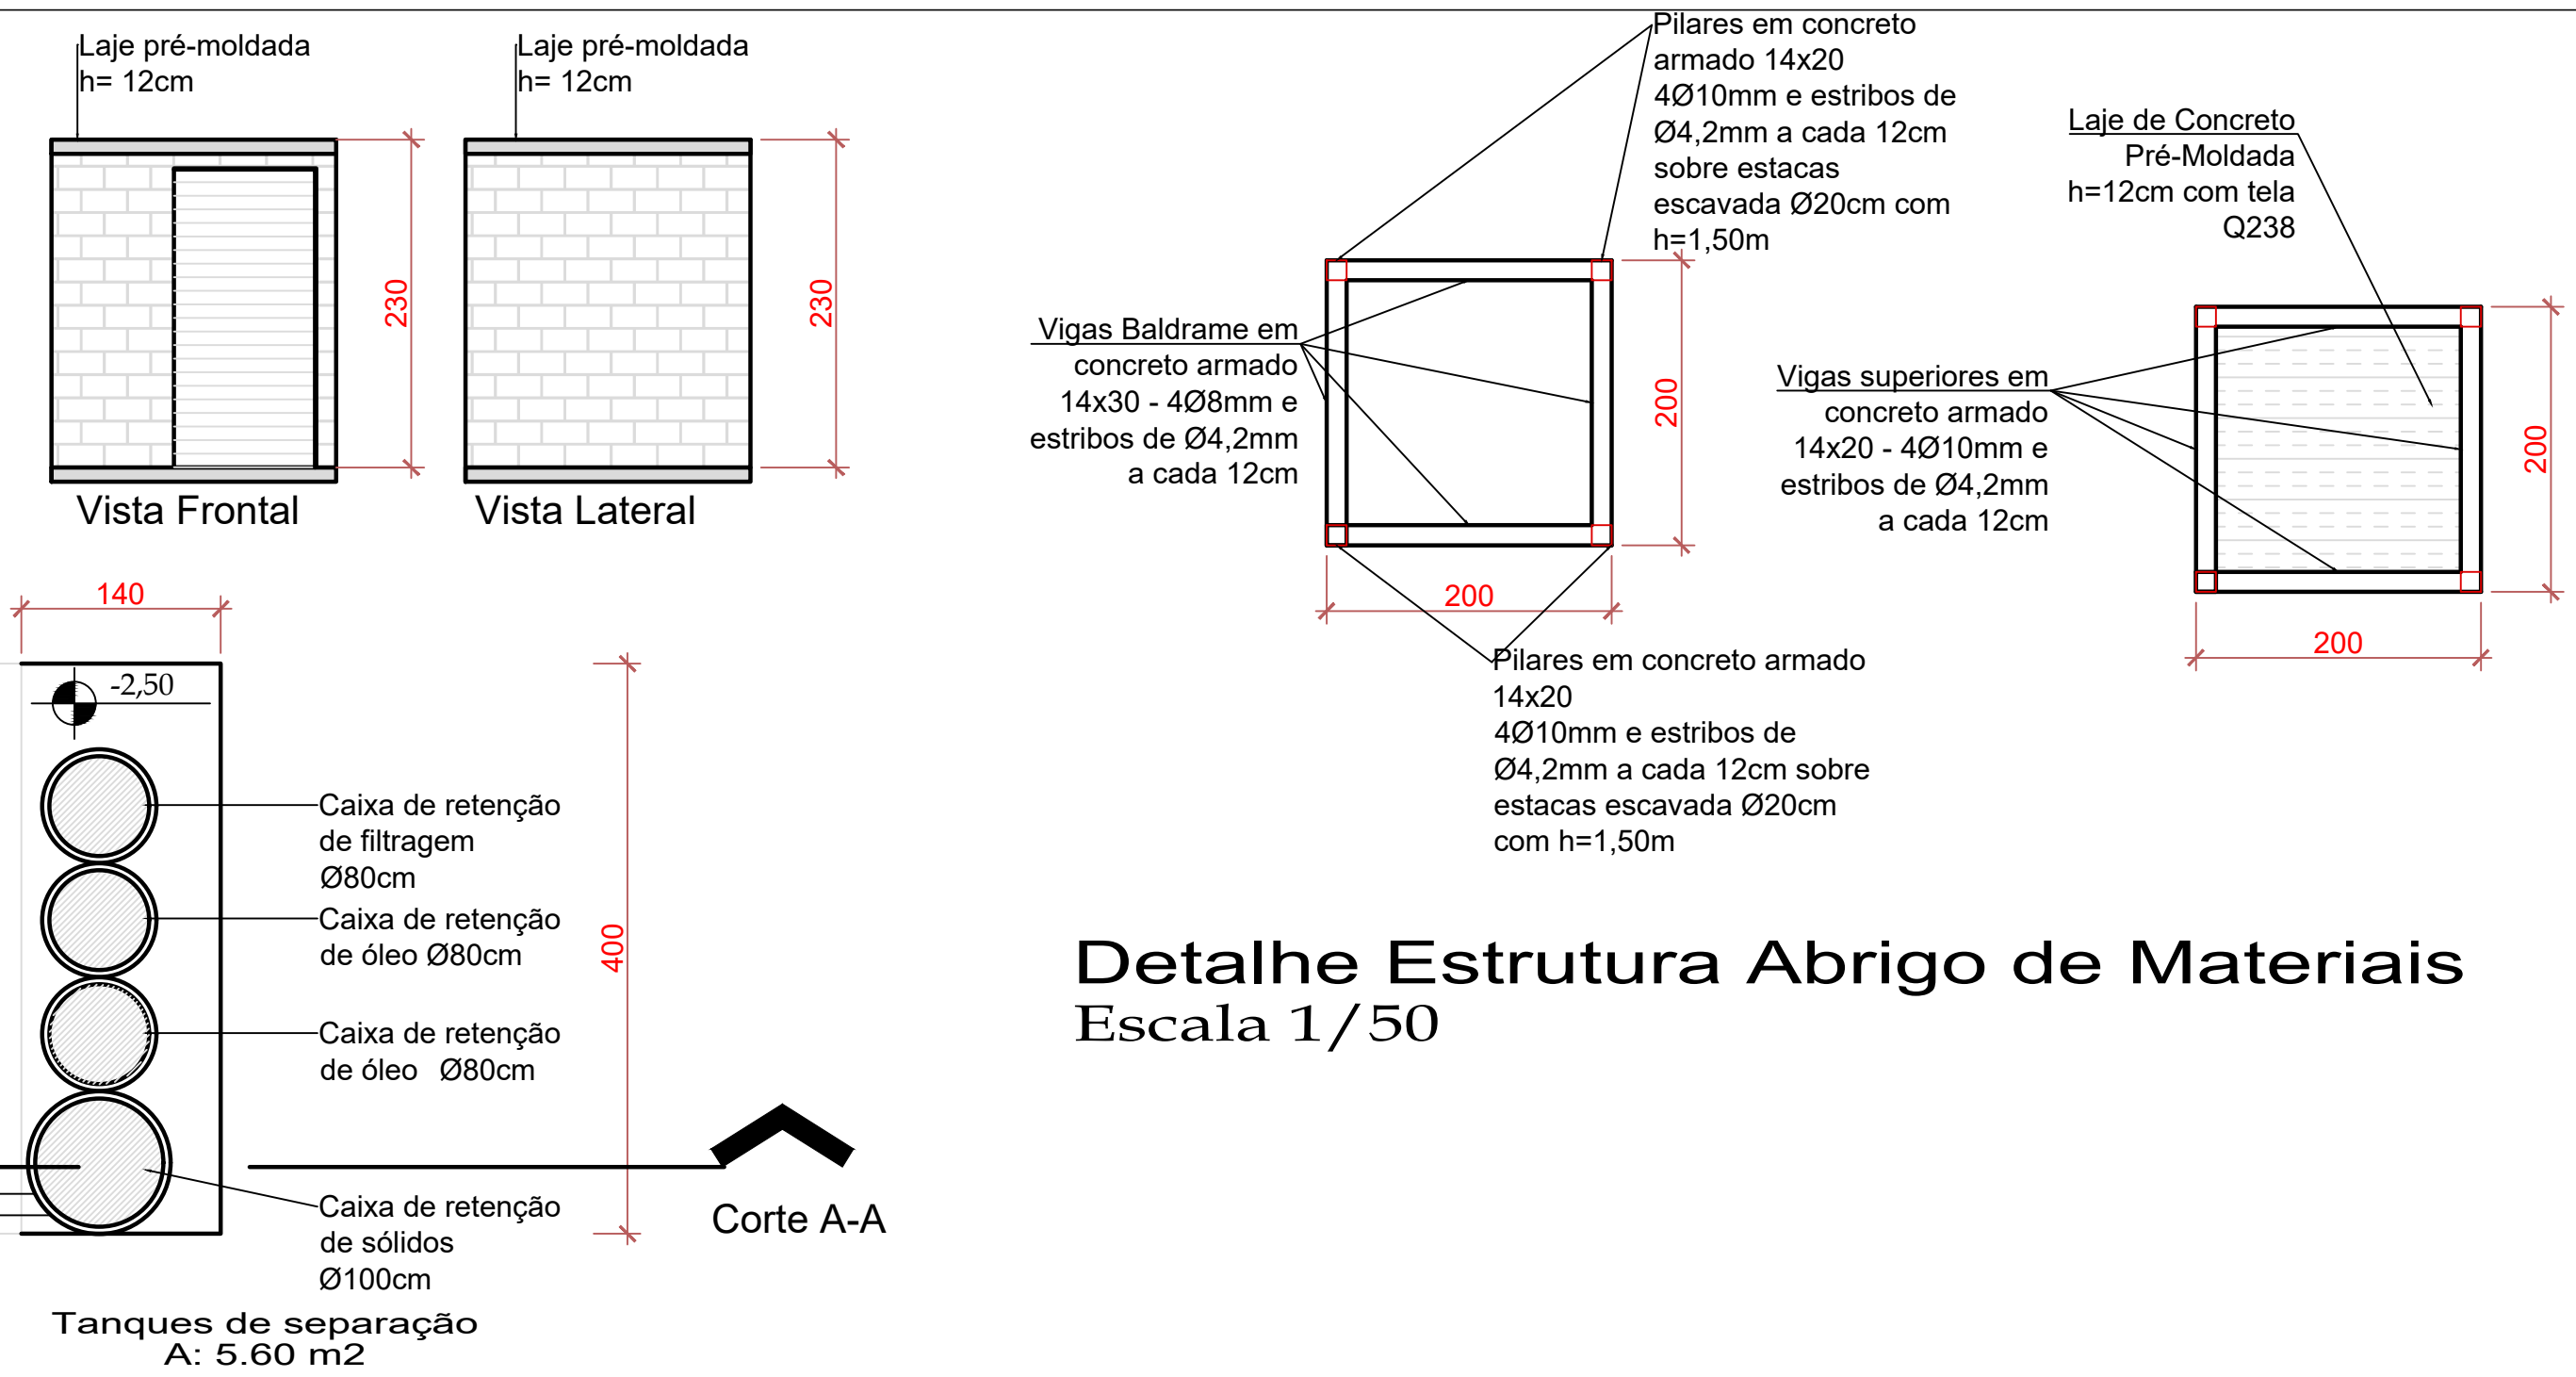

Detalhe Estrutura Abrigo de Materiais  
Escala 1/50

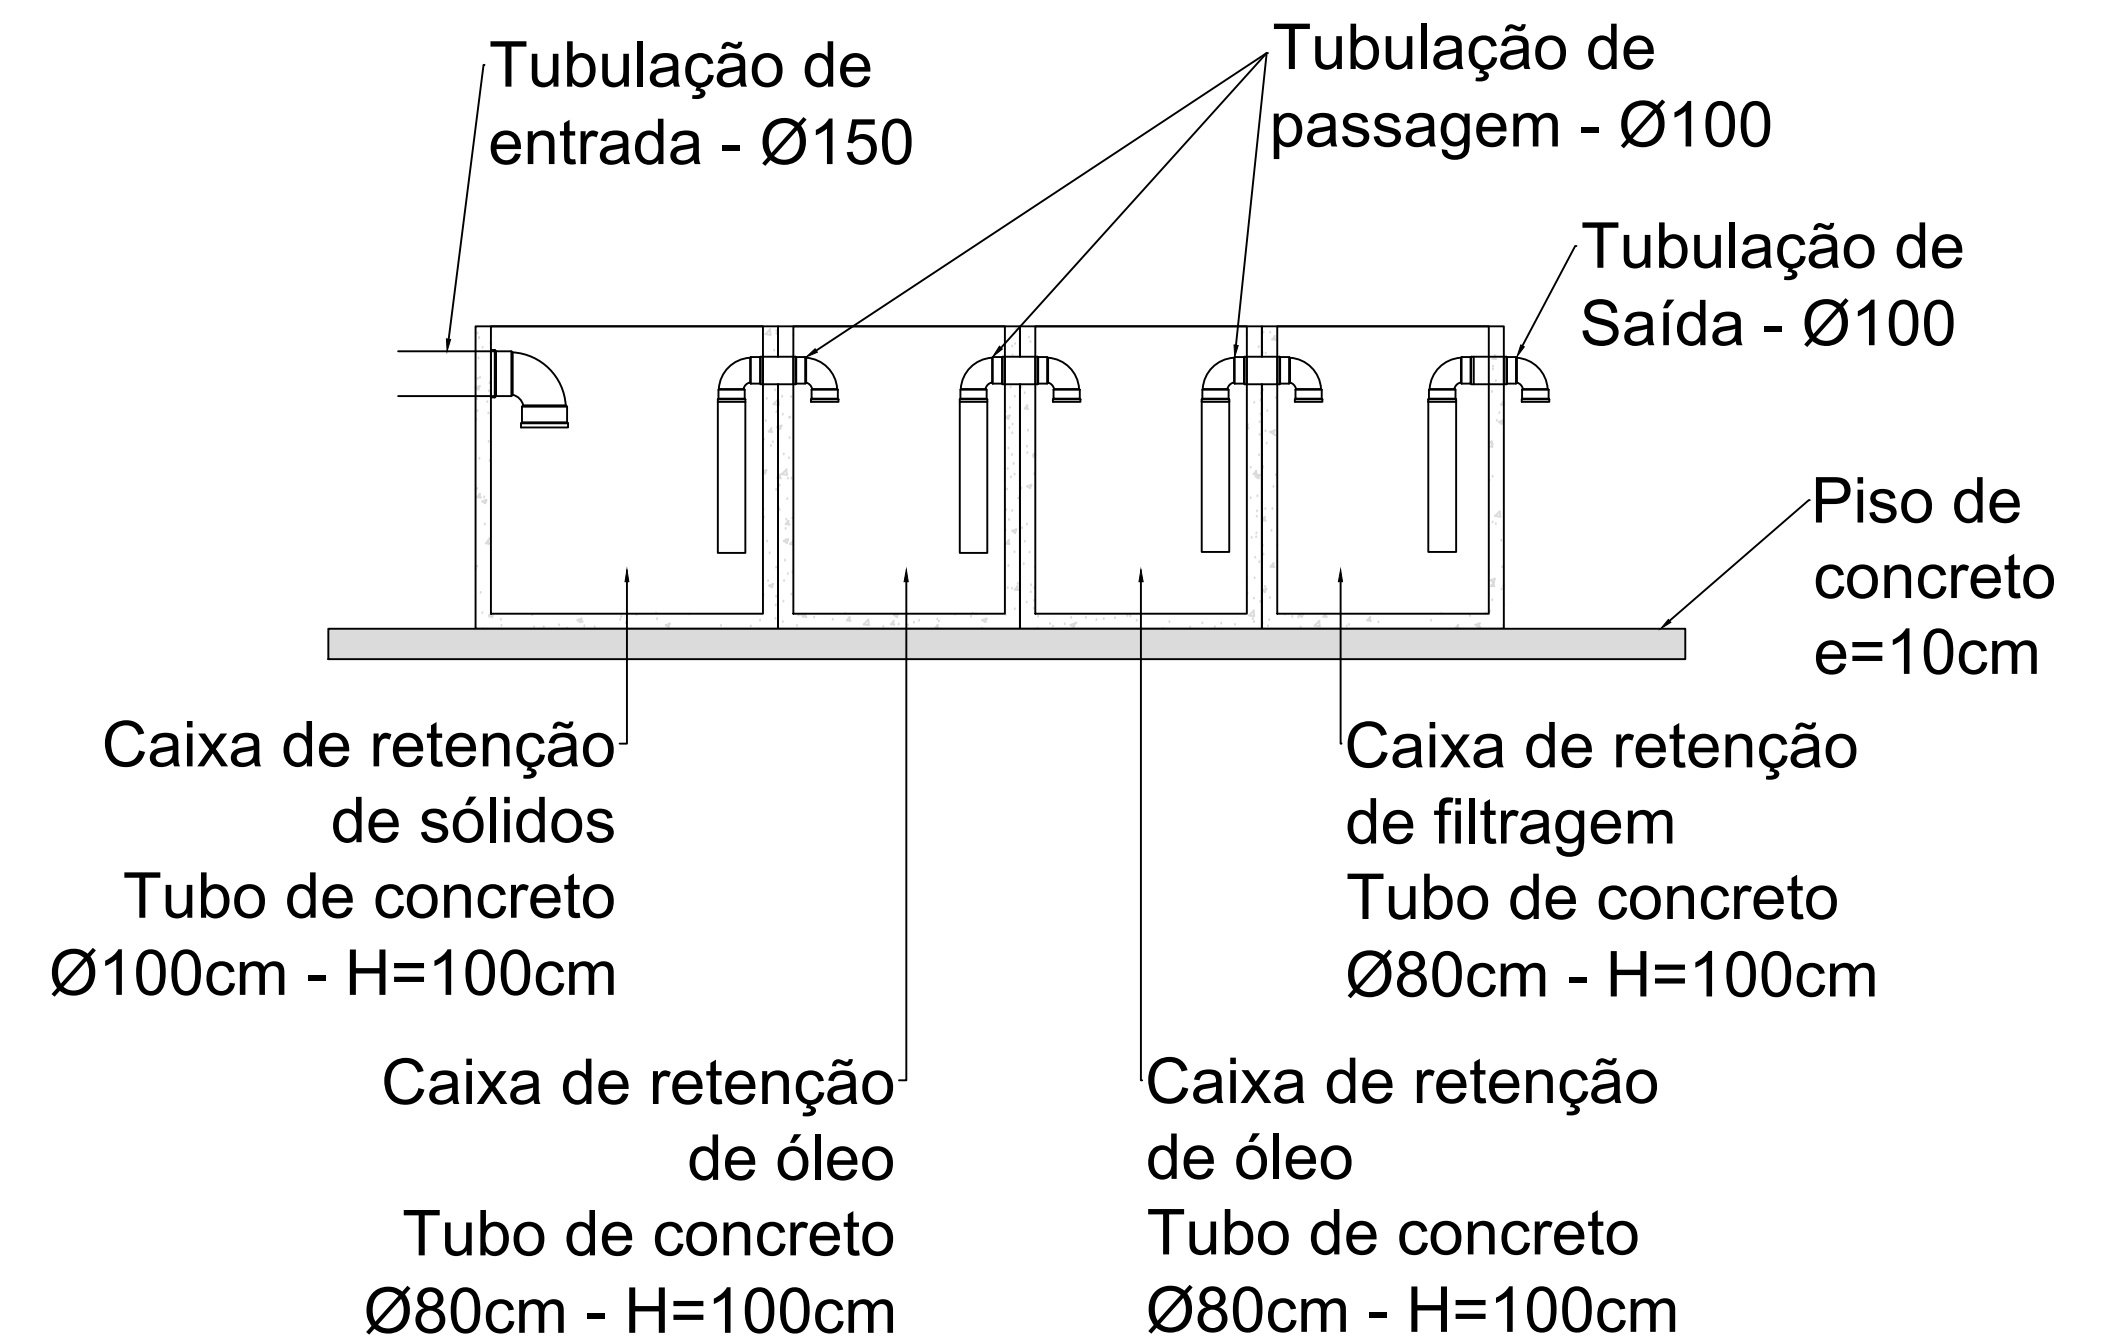

Detalhe Caixas Separadoras  
Sem Escala

MUNICÍPIO DE RENASCENÇA - PR			
RUA GETÚLIO VARGAS, 901 - FONE: (046) 3550-8300 - CEP: 85.610-000			
ADMINISTRAÇÃO		RESP. TÉCNICO	PRANCHAS
LESSIR CANIY BORTOLI		ENG. CIVIL JOÃO PAULO BASINAK BOESE	07/08
OBRAS		PROJETO	EXECUTIVO
DESMONTAGEM DO 1º PAÇO MUNICIPAL DE RENASCENÇA - PR		ÁREA	1.132,65 m²
ESPECIFICAÇÕES		DATA	MAIO/2020
Planta Baixa Rampa de Lavagem - Abrigo - Taques		COTE	CH 15
Cortes Rampa de Lavagem - Abrigo - Taques		ESCALAS	Indicada
LOCAL		ESTADO	PARANÁ
MUNICÍPIO		ARQUIVO	