




PLANTA BAIXA BLOCO 02
ESCALA 1/50

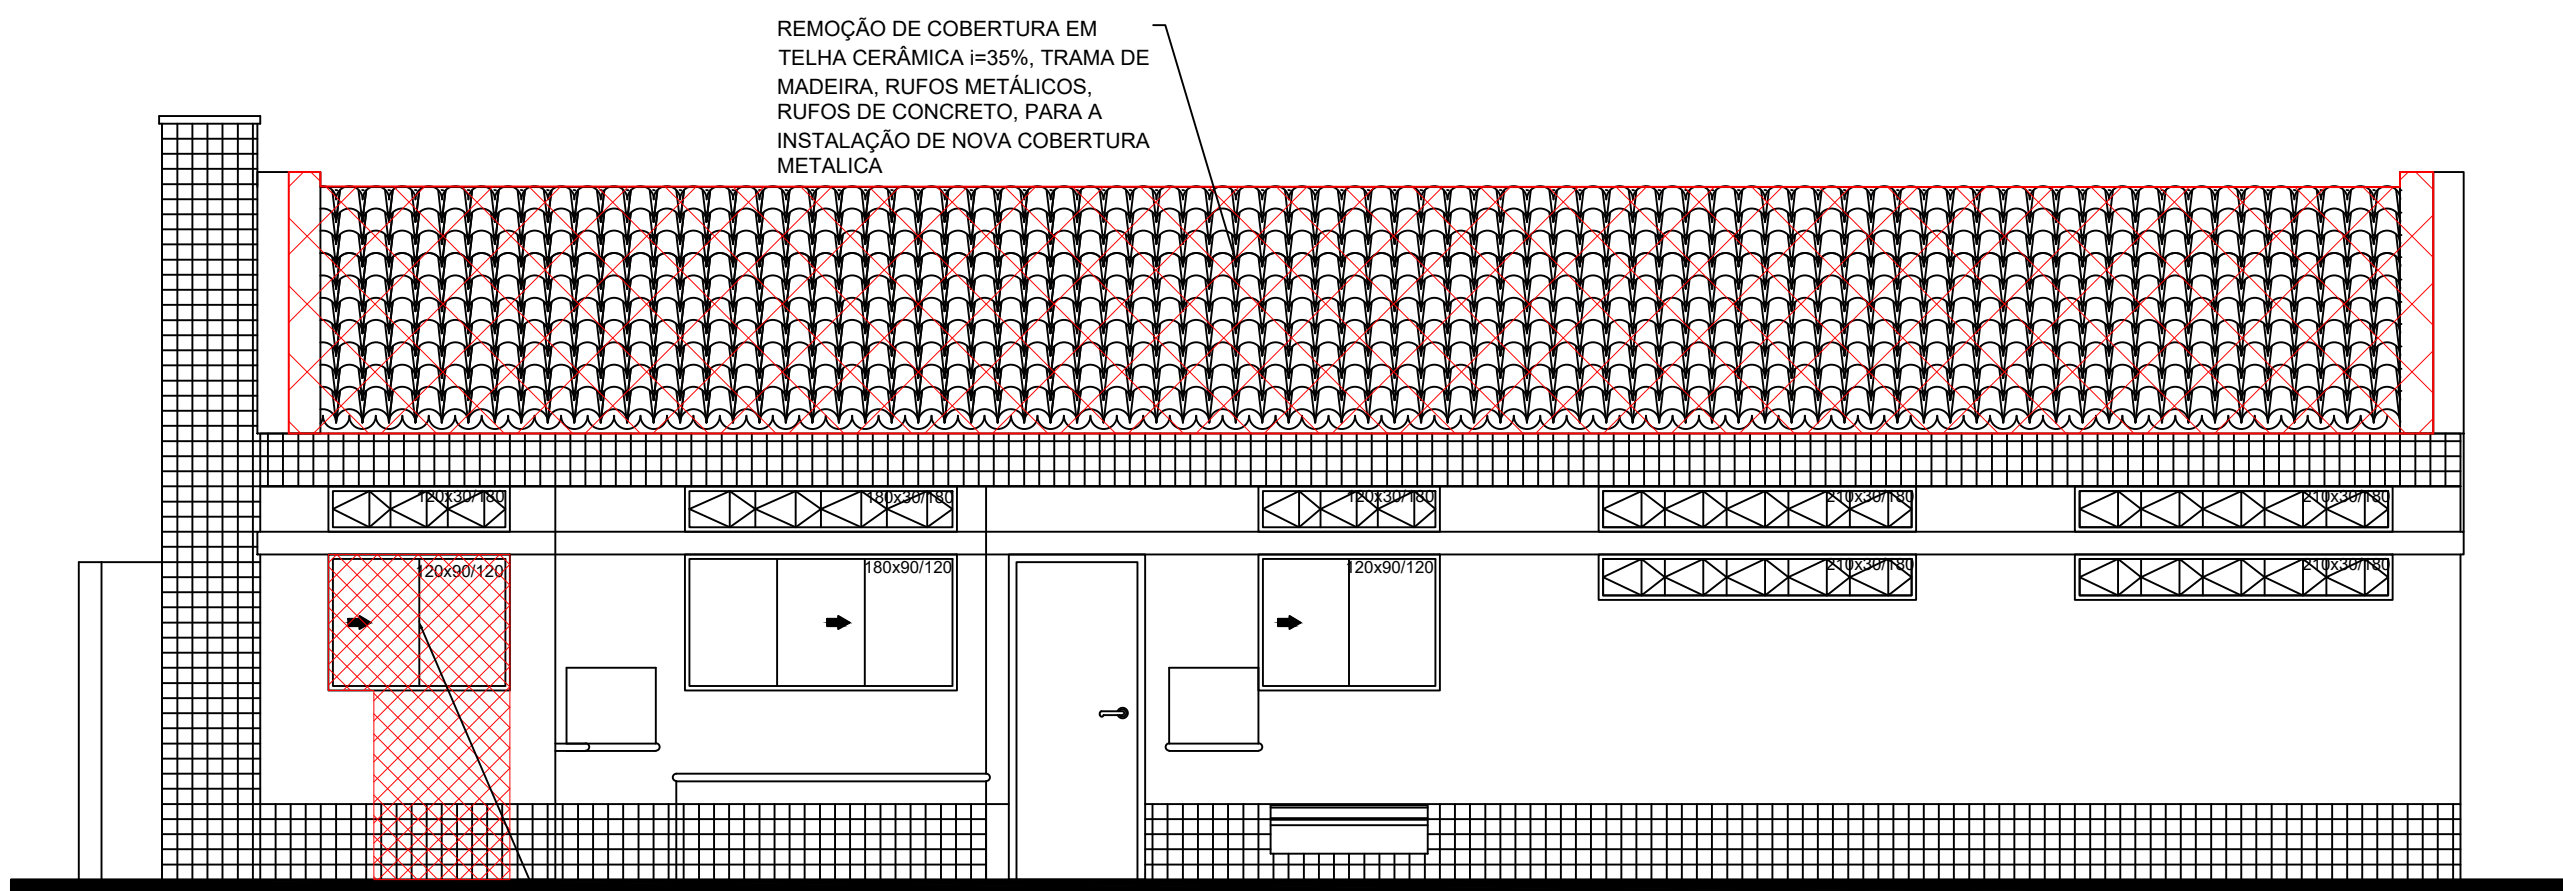


ELEVAÇÃO NORTE
ESCALA 1/50

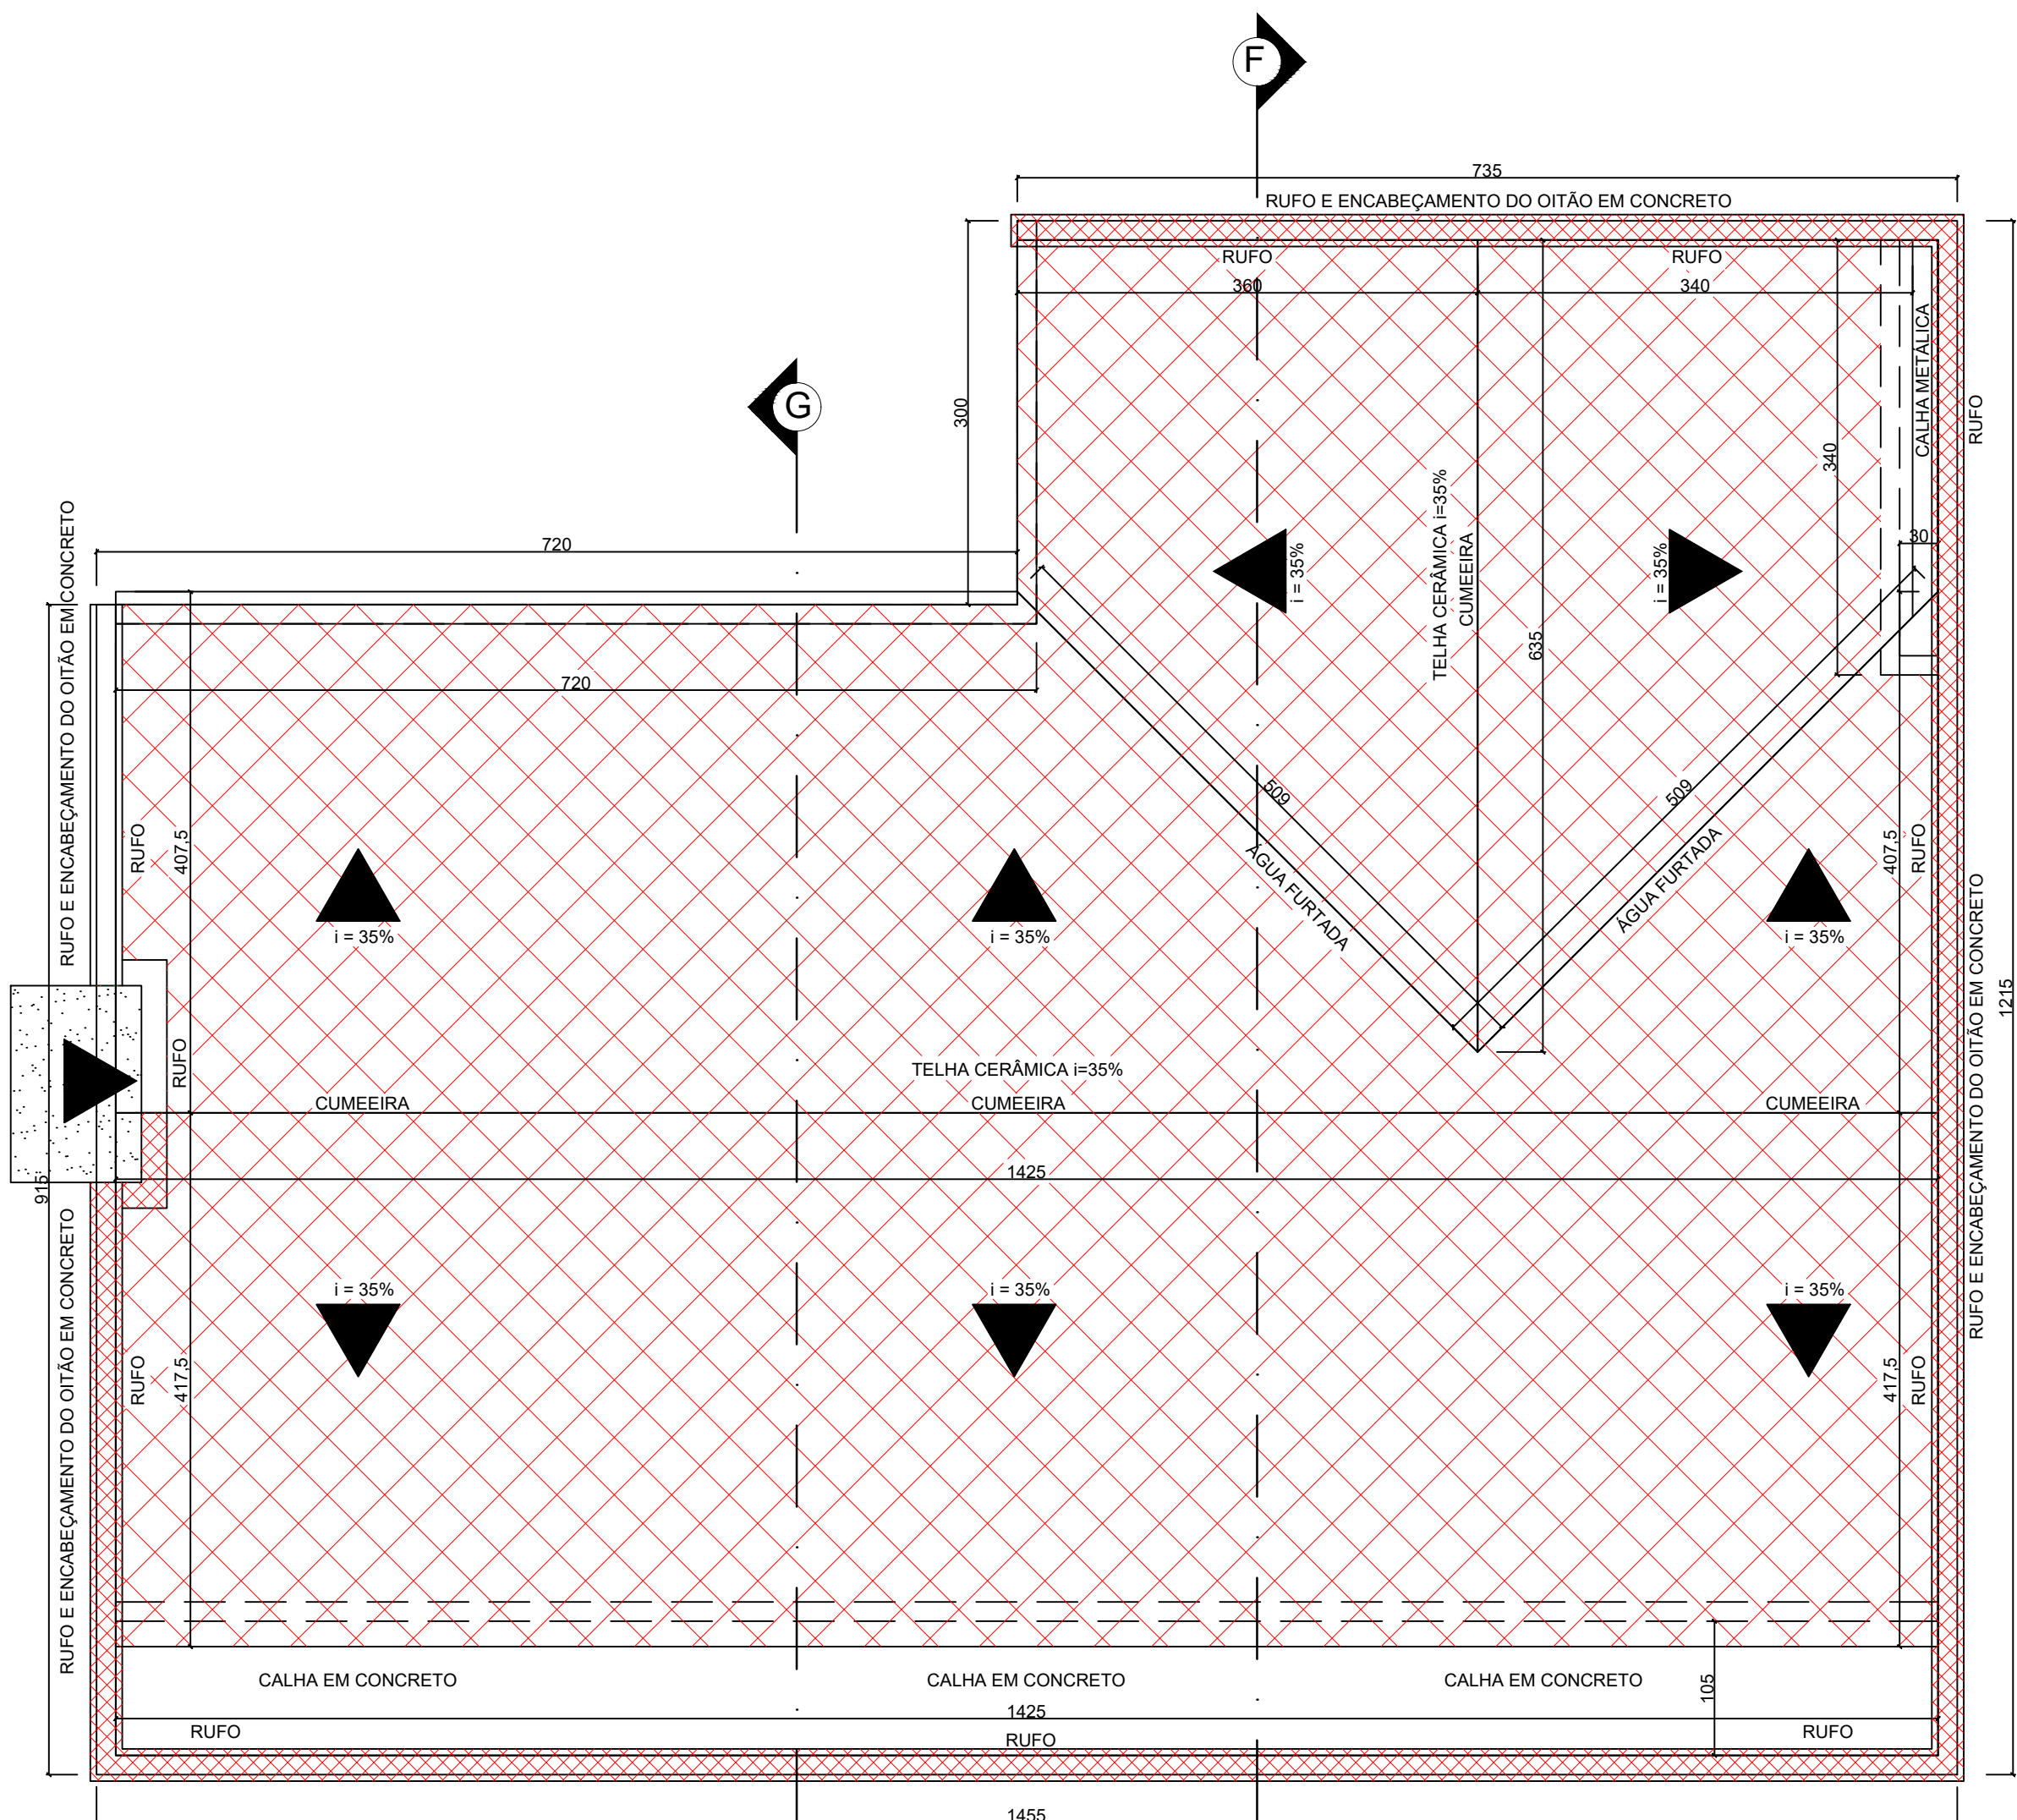


PLANTA COBERTURA
ESCALA 1/50

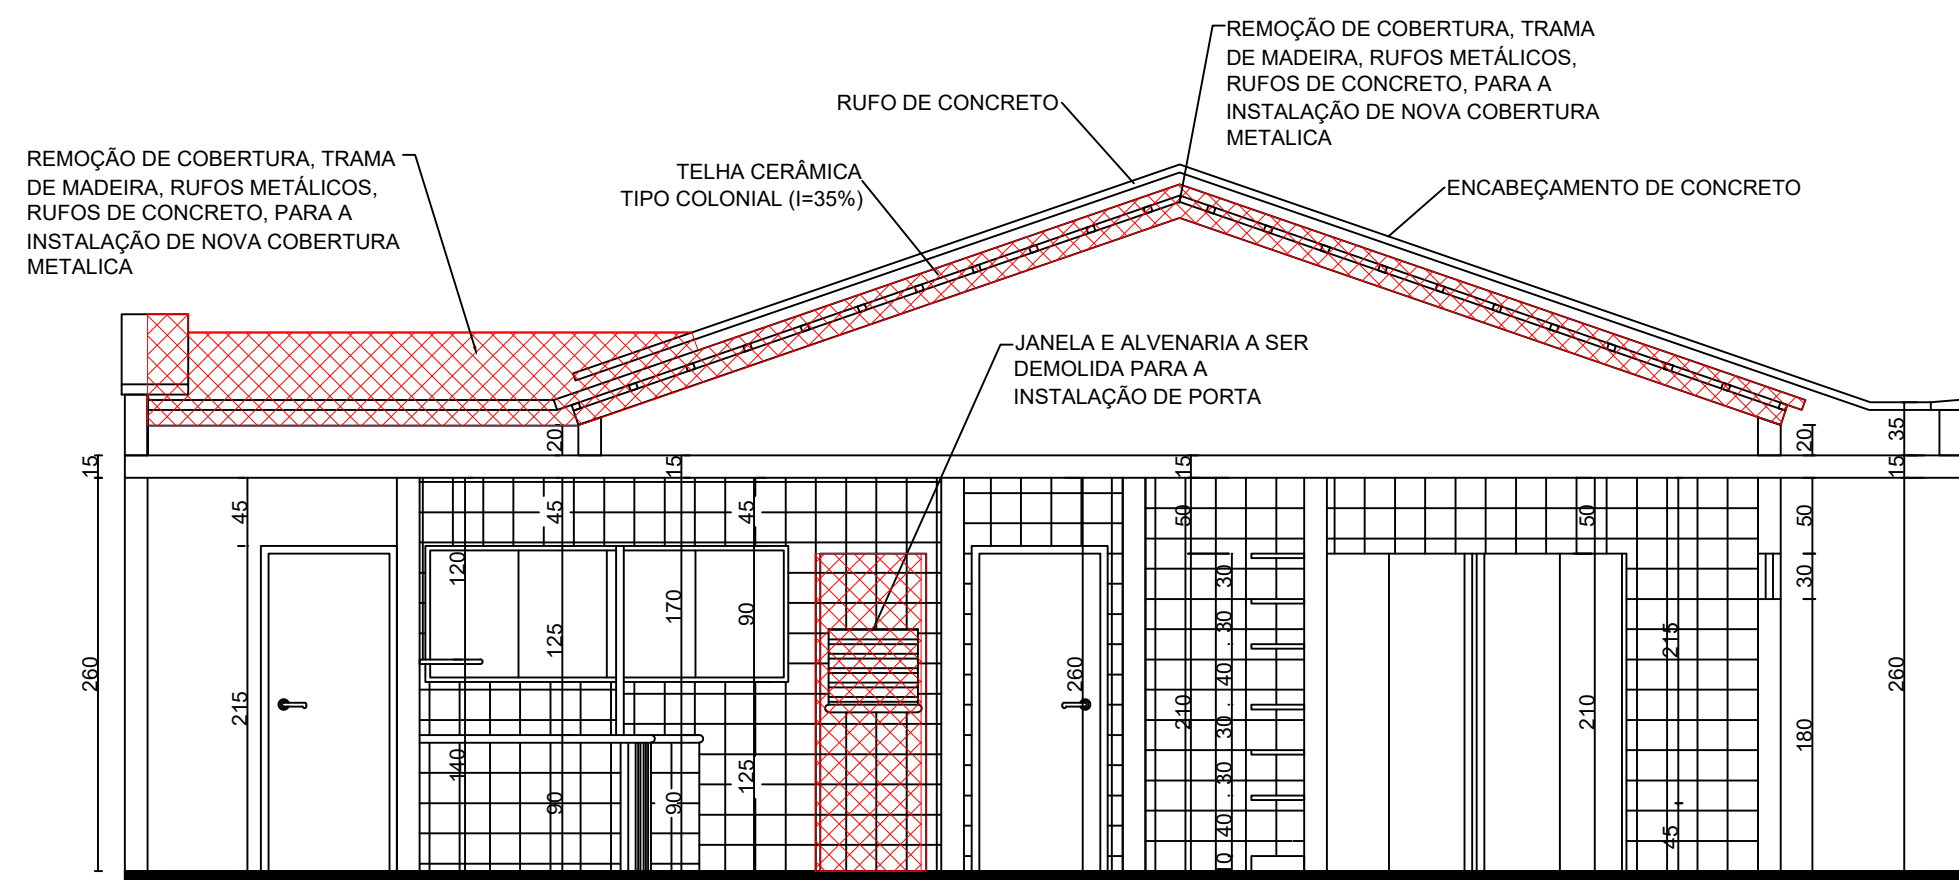

CORTE F-F
ESCALA 1/50

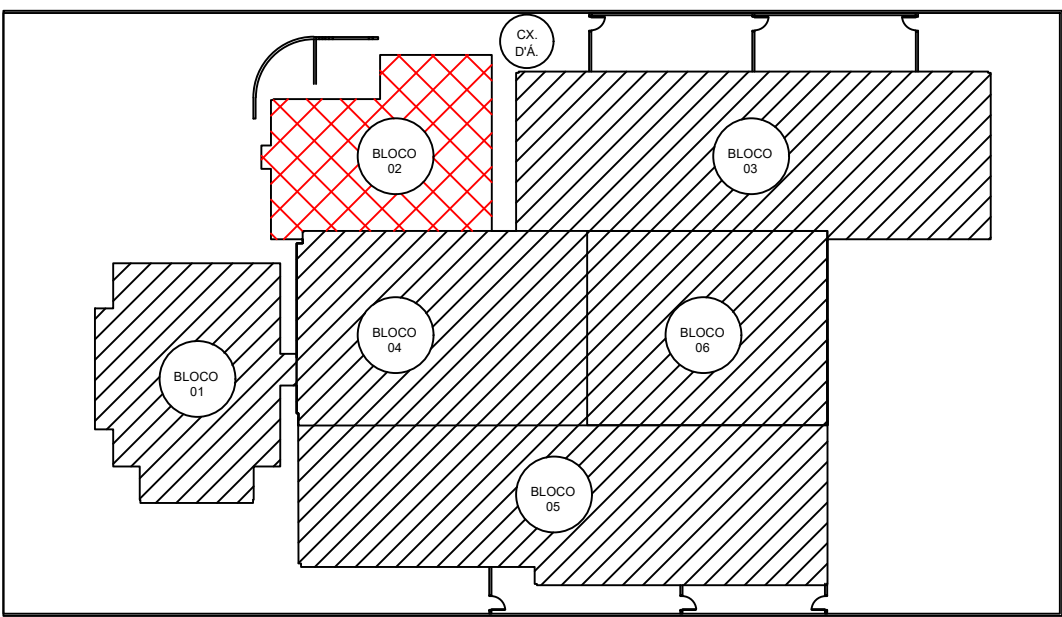

IMPLANTAÇÃO BLOCO 02
ESCALA 1/500

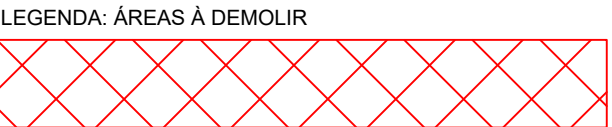

MUNICÍPIO DE RENASCENÇA - PR			
RUA GETÚLIO VARGAS, 901 - FONE: (046) 3550-8300 - CEP: 85.810-000			
ADMINISTRAÇÃO		RESP. TÉCNICO	PRANCHAS
IDALIR JOÃO ZANELLA PROFESSOR		ENG. CIVIL JOÃO PAULO BASNIAS BOESE CREA-PR 134570	PROJETO
OBRA		REFORMA CMEI GIRASSOL	ÁREA
ESPECIFICAÇÕES		PLANTA BAIXA - BLOCO 02 CORTE F-F CORTE G-G IMPLANTAÇÃO BLOCO 02	991,05 m² Julho/2022 CH 49
LOCAL		Rua Costa e Silva	ESCALAS
MUNICÍPIO		RENASCENÇA	INDICADA
		ESTADO	PARANÁ
			DESENHISTA