








PLANTA BAIXA BLOCO 01
ESCALA 1/50

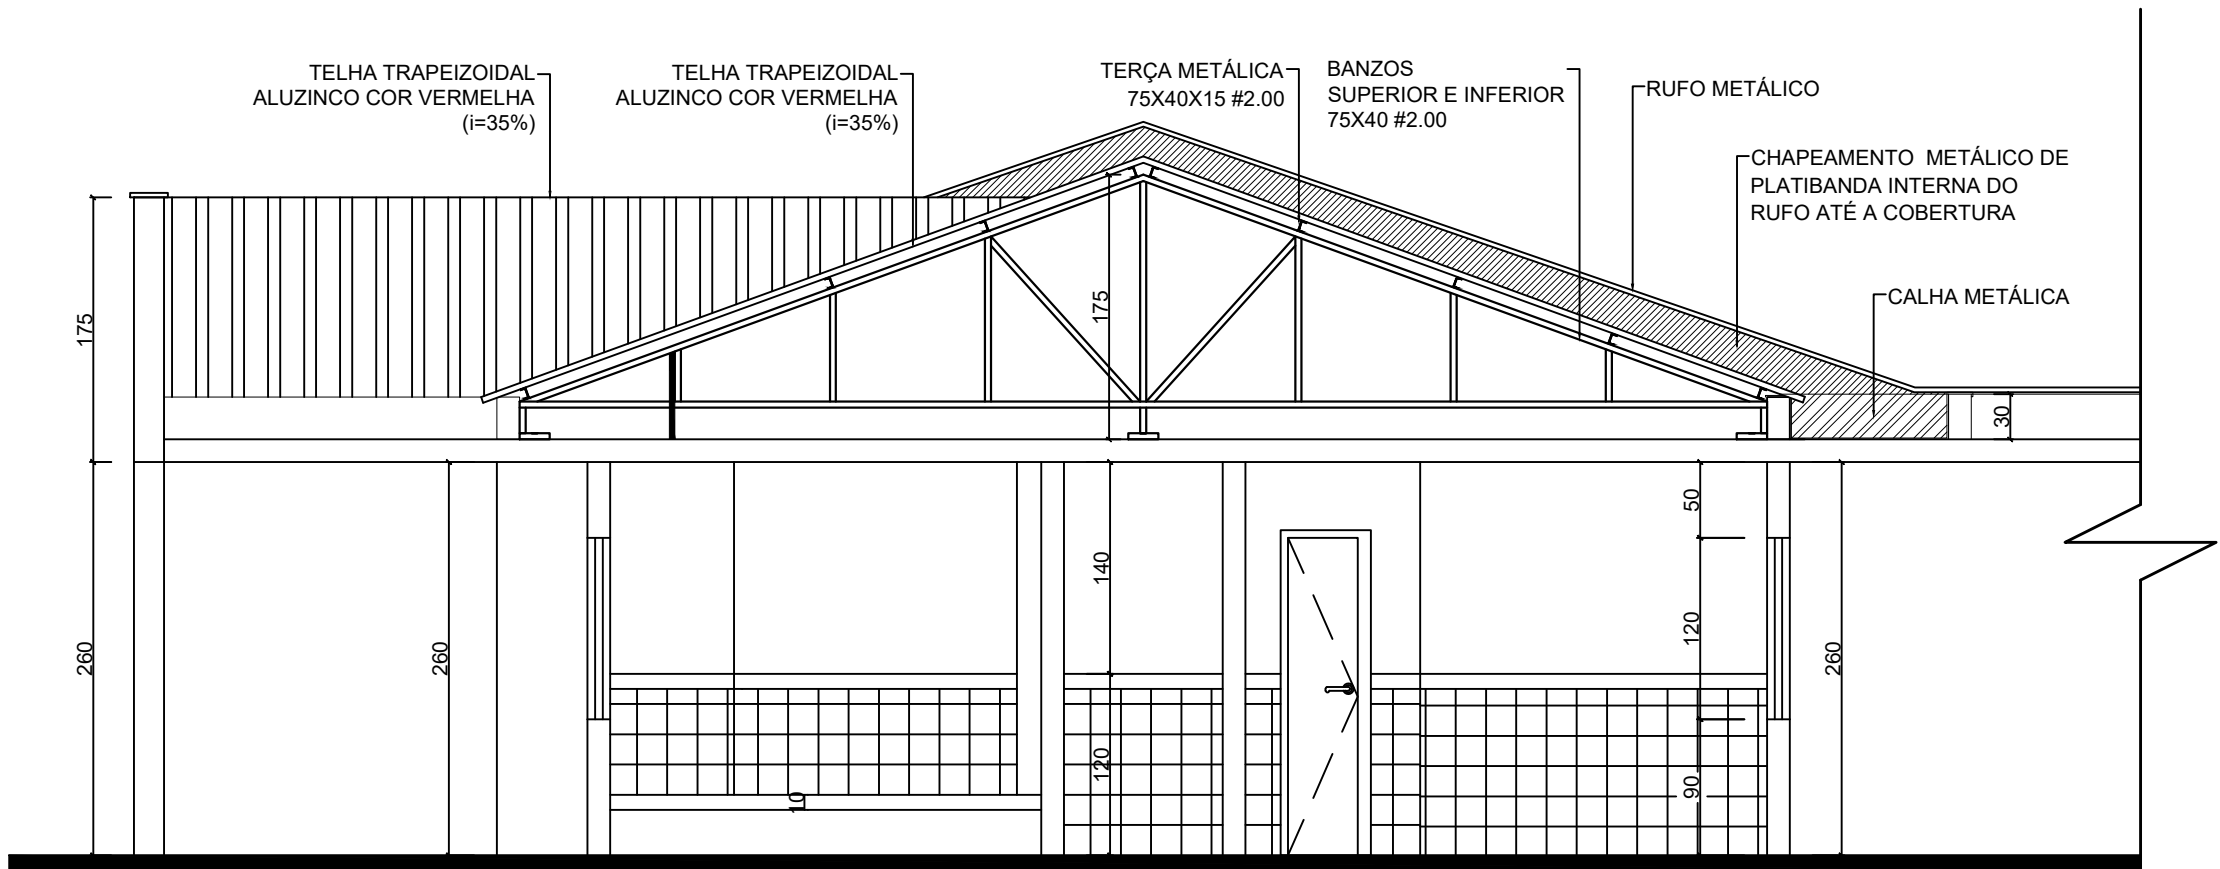


CORTE B-B
ESCALA 1/50

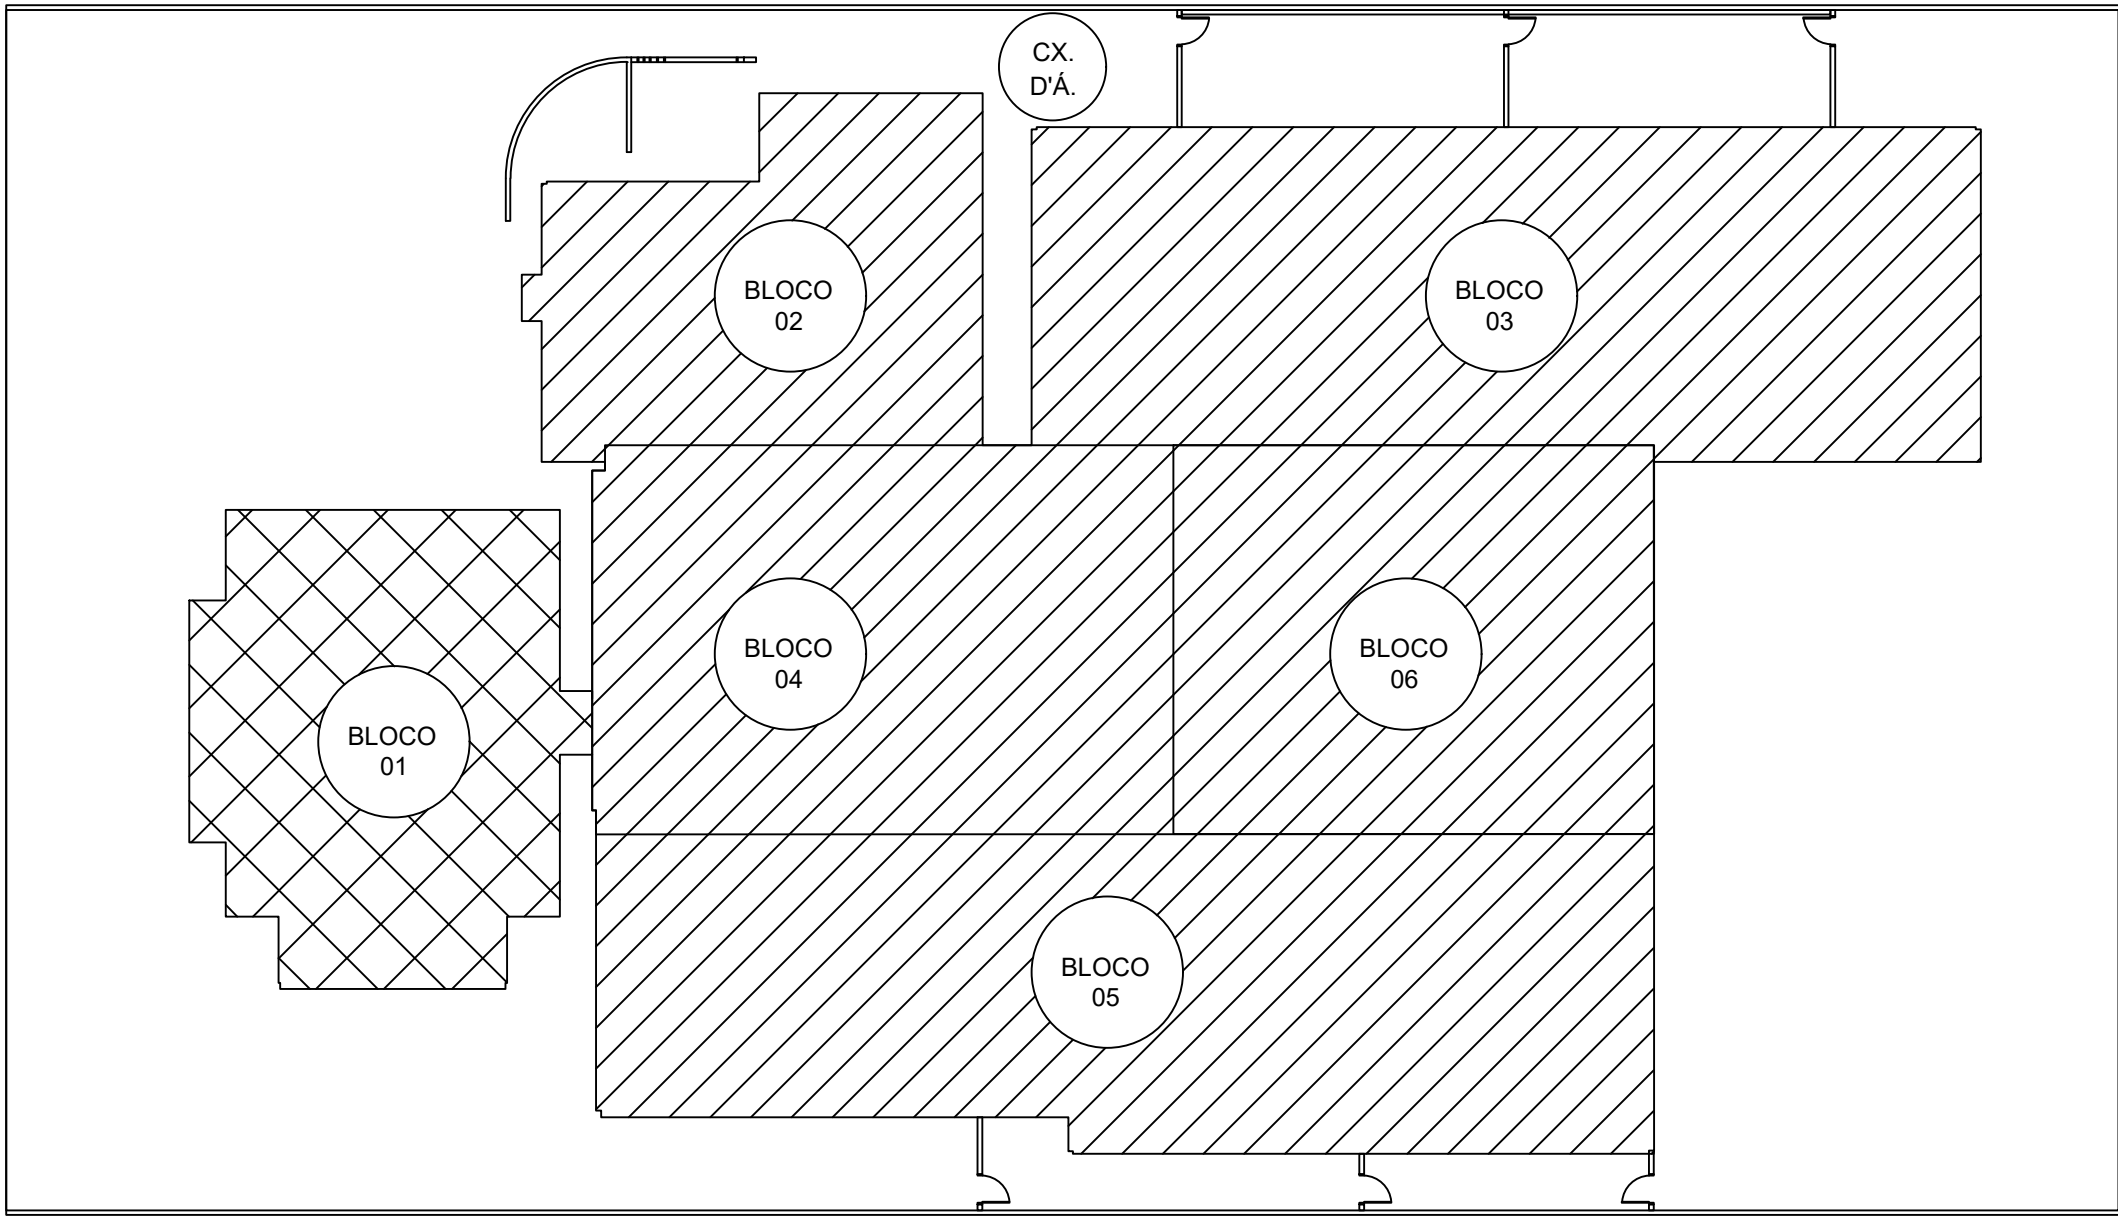

IMPLANTAÇÃO BLOCO 01
ESCALA 1/250

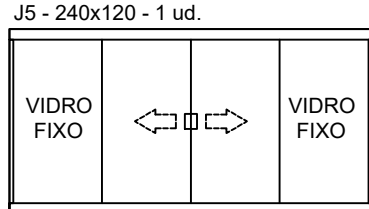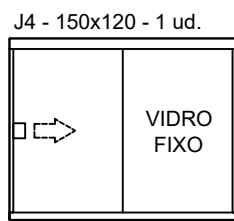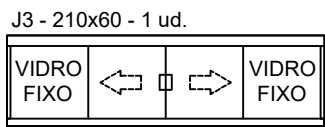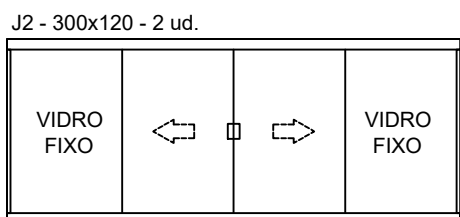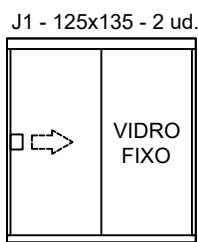

DET. ESQUADRIAS JANELAS
ESCALA 1/50

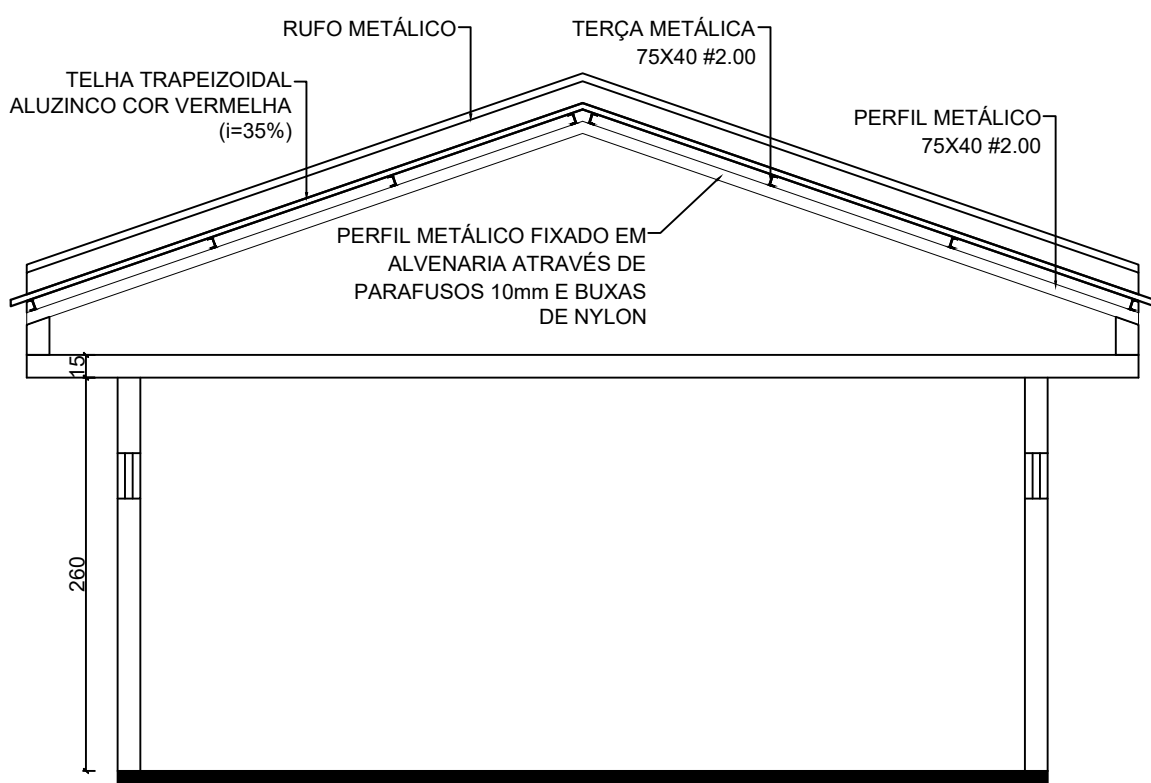

CORTE C-C
ESCALA 1/50

TABELA DE ESQUADRIAS - PORTAS					
CONV.	LARGURA	ALTURA	MATERIAL	TIPO	QUANTIDADE
P6	80	200	ALUMÍNIO	ABRIR	2
P7	90	200	ALUMÍNIO	ABRIR	1
P8	80	210	MADEIRA	ABRIR	4
P9	90	210	MADEIRA	ABRIR	1

TABELA DE ESQUADRIAS - JANELAS						
CONV.	LARGURA (cm)	ALTURA (cm)	PEITORIL (cm)	MATERIAL	Nº DE FOLHAS	TIPO
J1	125	135	90	ALUMÍNIO	2	CORRER
J2	300	120	90	ALUMÍNIO	4	CORRER
J3	210	60	150	ALUMÍNIO	4	CORRER
J4	150	120	90	ALUMÍNIO	2	CORRER
J5	240	120	90	ALUMÍNIO	4	CORRER

TABELA DE MATERIAIS E ACABAMENTOS	
PISO ▯	
1	GRANITINA
2	PAVER
3	CERÂMICO
4	CONCRETO APARENTE
TABELA DE MATERIAIS E ACABAMENTOS	
PAREDE ▴	
1	ALVENARIA COM CERÂMICA H=1,20m + ACABAMENTO E PINTURA ACRILICA BASE D'ÁGUA
2	ALVENARIA COM CERÂMICA H=1,80m + ACABAMENTO E PINTURA ACRILICA BASE D'ÁGUA
3	ALVENARIA COM CERÂMICA H=2,60m
4	ALVENARIA COM ACABAMENTO E PINTURA ACRILICA BASE D'ÁGUA
TABELA DE MATERIAIS E ACABAMENTOS	
TETO ○	
1	LAJE REBOCADA COM ACABAMENTO E PINTURA ACRILICA BASE D'ÁGUA
2	COBERTURA APARENTE

MUNICÍPIO DE RENASCENÇA - PR		
RUA GETÚLIO VARGAS, 901 - FONE: (046) 3550-8300 - CEP: 85.610-000		
ADMINISTRAÇÃO	RESP. TÉCNICO	PRANCHAS
PROJETO	PROJETO	PROJETO
ORÇAMENTO	ORÇAMENTO	ORÇAMENTO
REFORMA CMEI GIRASSOL	REFORMA CMEI GIRASSOL	REFORMA CMEI GIRASSOL
ESPECIFICAÇÕES	ESPECIFICAÇÕES	ESPECIFICAÇÕES
PLANTA BAIXA - BLOCO 01	PLANTA BAIXA - BLOCO 01	PLANTA BAIXA - BLOCO 01
CORTE B-B	CORTE B-B	CORTE B-B
TABELA DE MATERIAIS	TABELA DE MATERIAIS	TABELA DE MATERIAIS
LOCAL	LOCAL	LOCAL
Rua Costa e Silva	Rua Costa e Silva	Rua Costa e Silva
MUNICÍPIO	MUNICÍPIO	MUNICÍPIO
RENASCENÇA	RENASCENÇA	RENASCENÇA
ESTADO	ESTADO	ESTADO
PARANÁ	PARANÁ	PARANÁ
DATA	DATA	DATA
Julho/2022	Julho/2022	Julho/2022
CH 49	CH 49	CH 49
INDICADA	INDICADA	INDICADA