



PLANTA BAIXA BLOCO 05
ESCALA 1/50

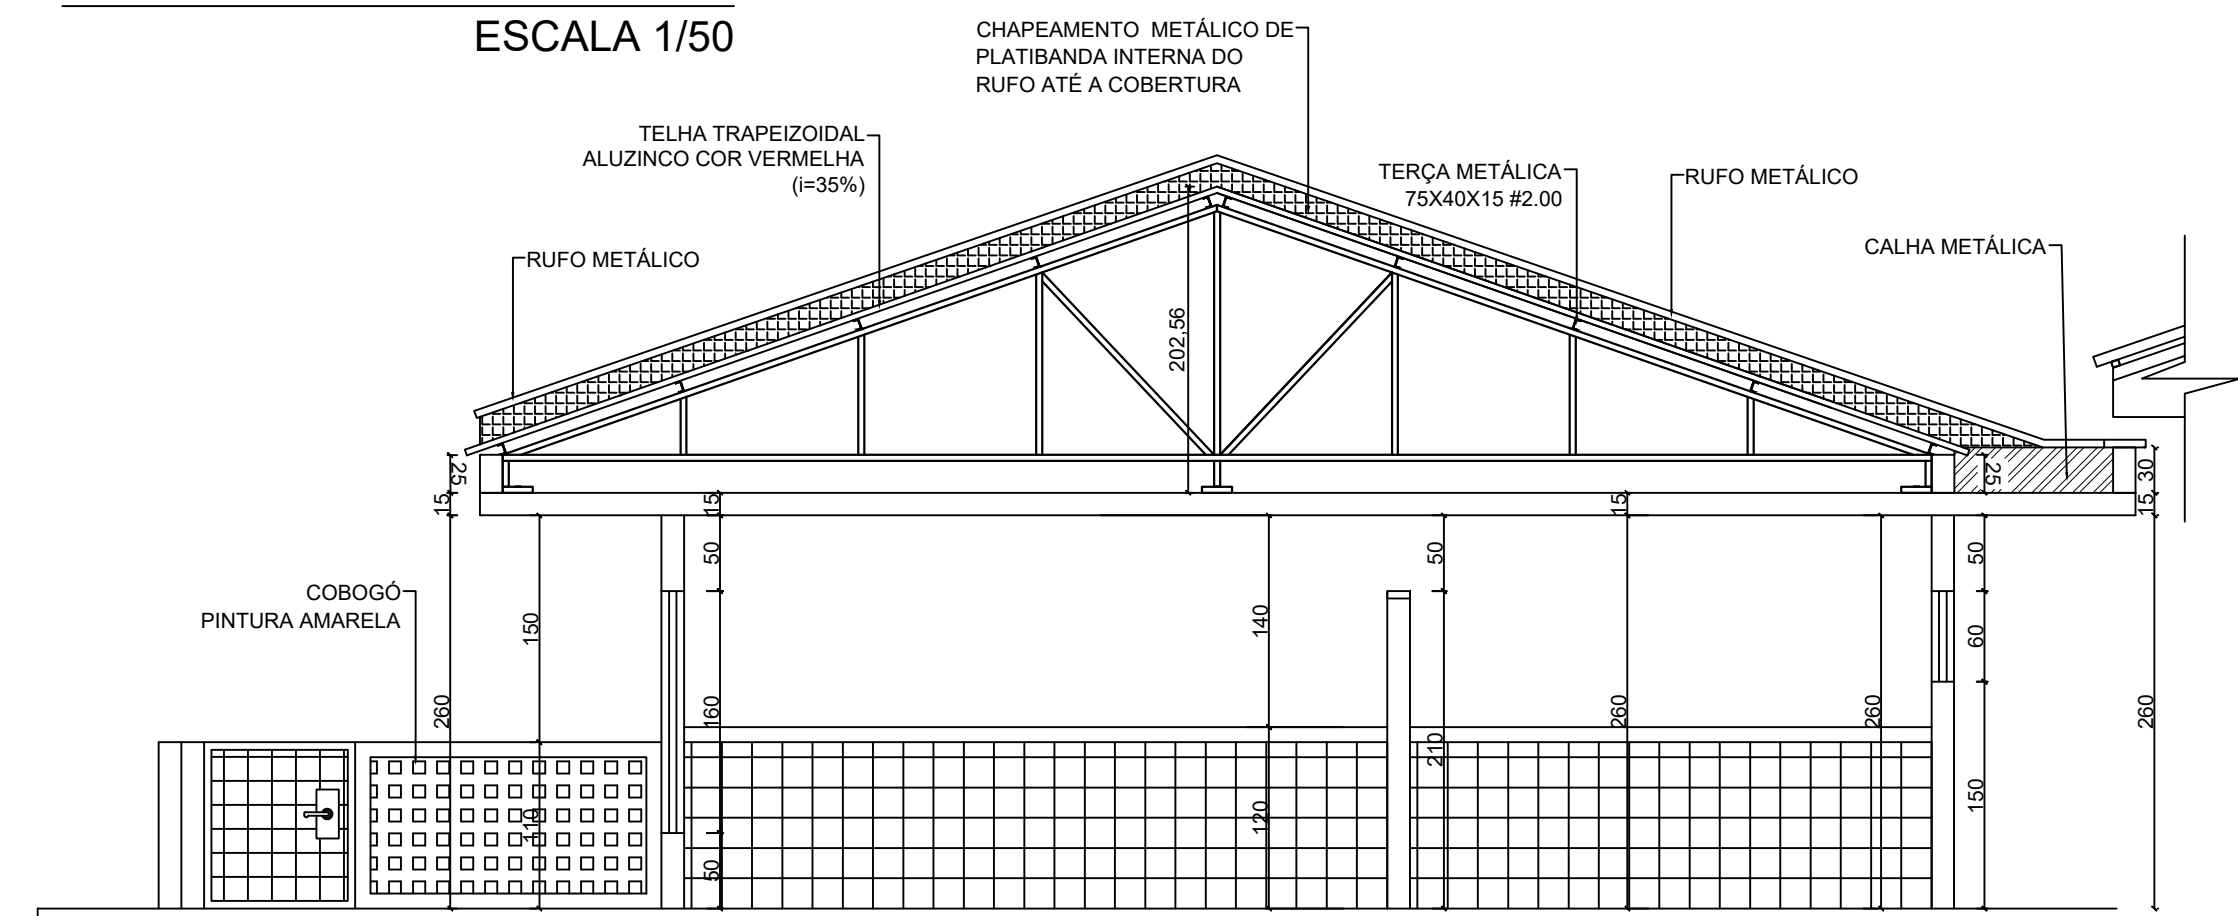

CORTE D-D
ESCALA 1/50

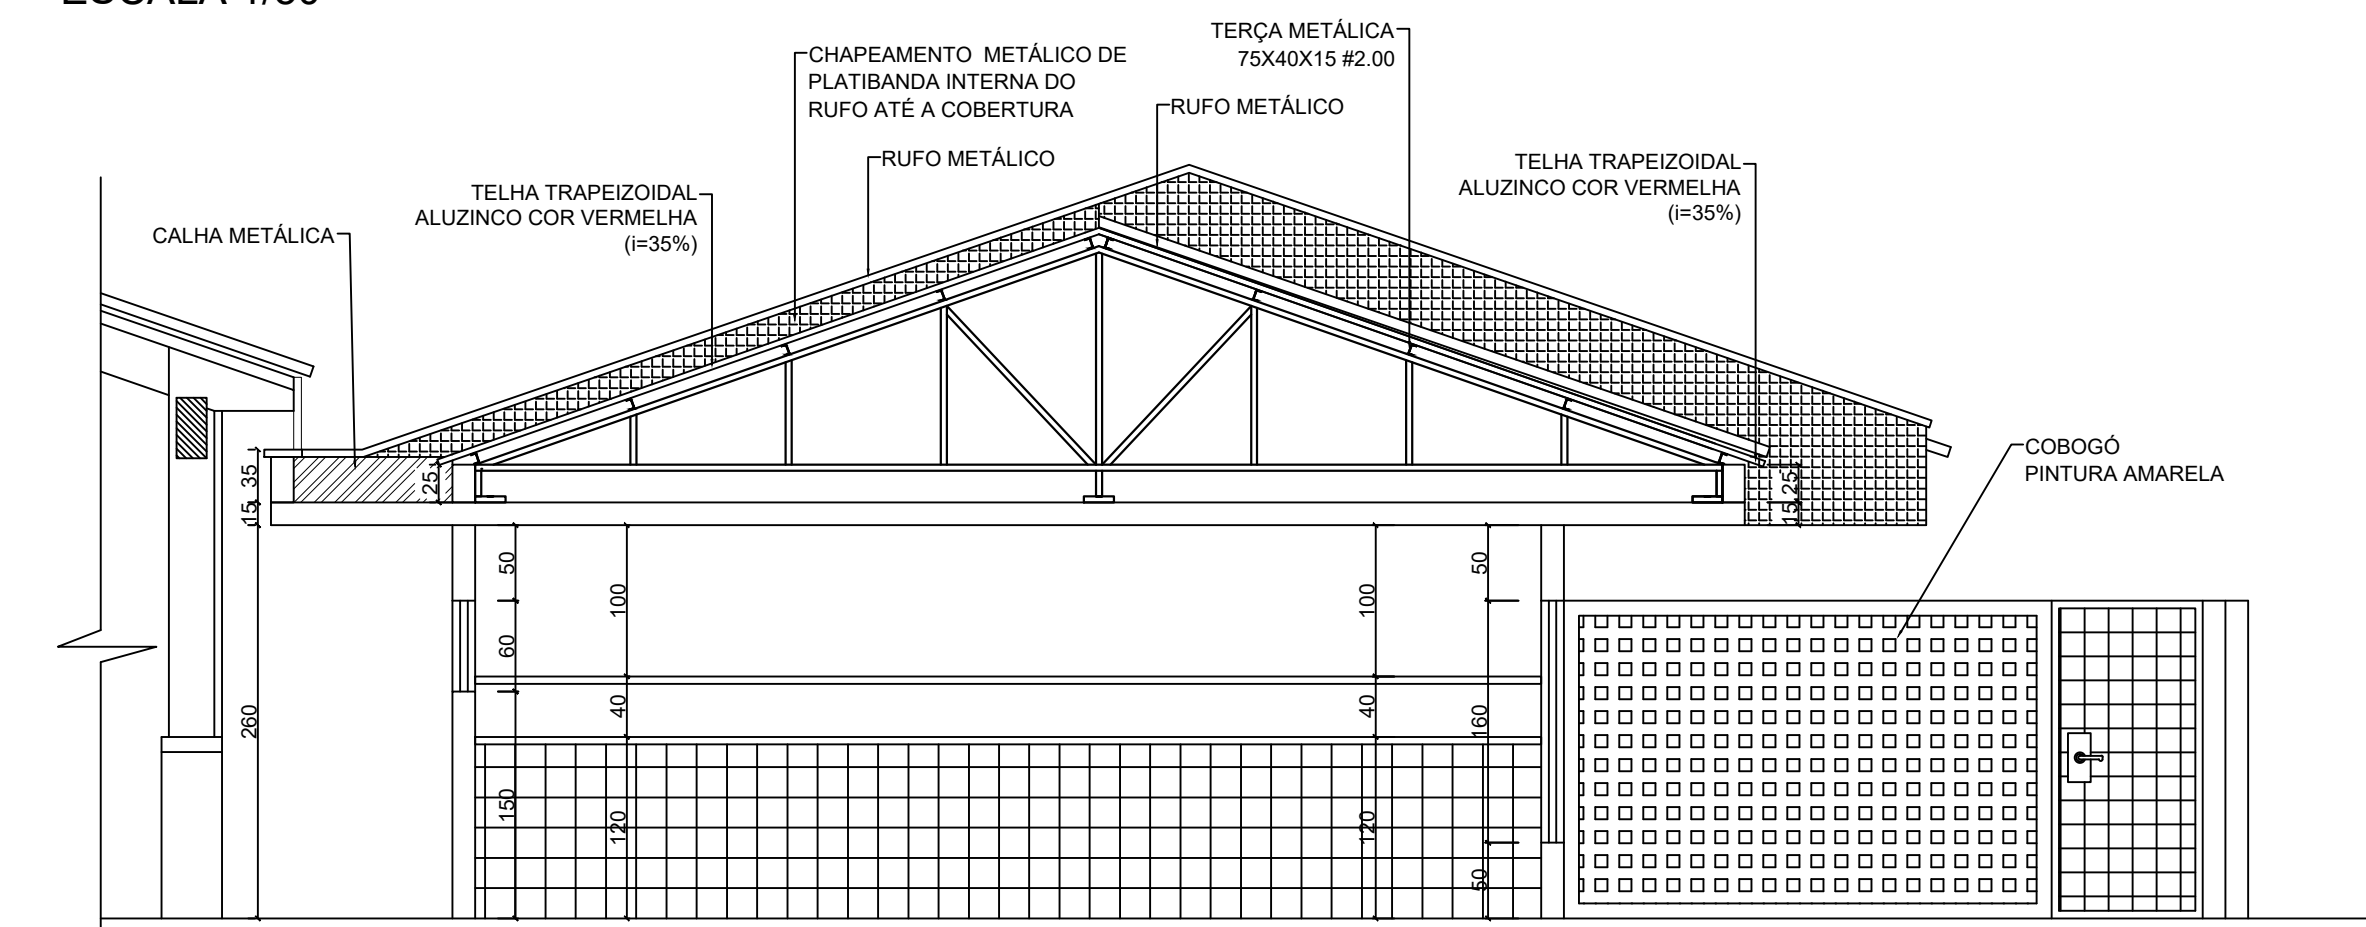

CORTE F-F
ESCALA 1/50

TABELA DE ESQUADRIAS - PORTAS NOVAS					
CONV.	LARGURA	ALTURA	MATERIAL	TIPO	QUANTIDADE
P1	80	210	ALUMÍNIO	ABRIR	12
P2	90	210	ALUMÍNIO	ABRIR	2
P3	60	210	ALUMÍNIO	ABRIR	3

TABELA DE ESQUADRIAS - JANELAS NOVAS							
CONV.	LARGURA (cm)	ALTURA (cm)	PEITORIL (cm)	MATERIAL	Nº DE FOLHAS	TIPO	QUANTIDADE
J11	210	60	150	ALUMÍNIO	4	CORRER	1
J12	270	160	50	ALUMÍNIO	4	CORRER	5

J11 210 x 60 - 1 ud.			
VIDRO FIXO	↔	↔	VIDRO FIXO

J12 270 x 160 - 5 ud.			
VIDRO FIXO	↔	↔	VIDRO FIXO
VIDRO FIXO	↔	↔	VIDRO FIXO

DET. ESQUADRIAS JANELAS
ESCALA 1/50

TABELA DE MATERIAIS E ACABAMENTOS	
PISO □	
1	GRANITINA
2	PAVER
3	CERÂMICO
4	CONCRETO APARENTE
TABELA DE MATERIAIS E ACABAMENTOS	
PAREDE Δ	
1	ALVENARIA COM CERÂMICA H=1,20m + ACABAMENTO E PINTURA ACRILICA BASE D'ÁGUA
2	ALVENARIA COM CERÂMICA H=1,80m + ACABAMENTO E PINTURA ACRILICA BASE D'ÁGUA
3	ALVENARIA COM CERÂMICA H=2,60m
4	ALVENARIA COM ACABAMENTO E PINTURA ACRILICA BASE D'ÁGUA
TABELA DE MATERIAIS E ACABAMENTOS	
TETO ○	
1	LAJE REBOCADA COM ACABAMENTO E PINTURA ACRILICA BASE D'ÁGUA
2	COBERTURA APARENTE

MUNICÍPIO DE RENASCENÇA - PR			
RUA GETÚLIO VARGAS, 901 - FONE: (046) 3550-8300 - CEP: 85.610-000			
ADMINISTRAÇÃO		RESP. TÉCNICO	PRANCHETA
IDALIR JOÃO ZANELLA PROFESSOR		ENG. CIVIL JOÃO PAULO BASNIAK BOESE CREA-PR 134570	PROJETO
ORÇAMENTO		REFORMA CMEI GIRASSOL	ÁREA
ESPECIFICAÇÕES		PLANTA BAIXA - BLOCO 05	991,05 m²
CORTE F-F		TABELA DE PORTAS	DATA
CORTE D-D		TABELA DE JANELAS	Julho/2022
TABELA DE MATERIAIS		DET. ESQUADRIAS JANELAS	LOTE
LOCAL		Rua Costa e Silva	CH 49
MUNICÍPIO		RENASCENÇA	ESCALAS
		ESTADO	PARANÁ
			DESENHISTA