

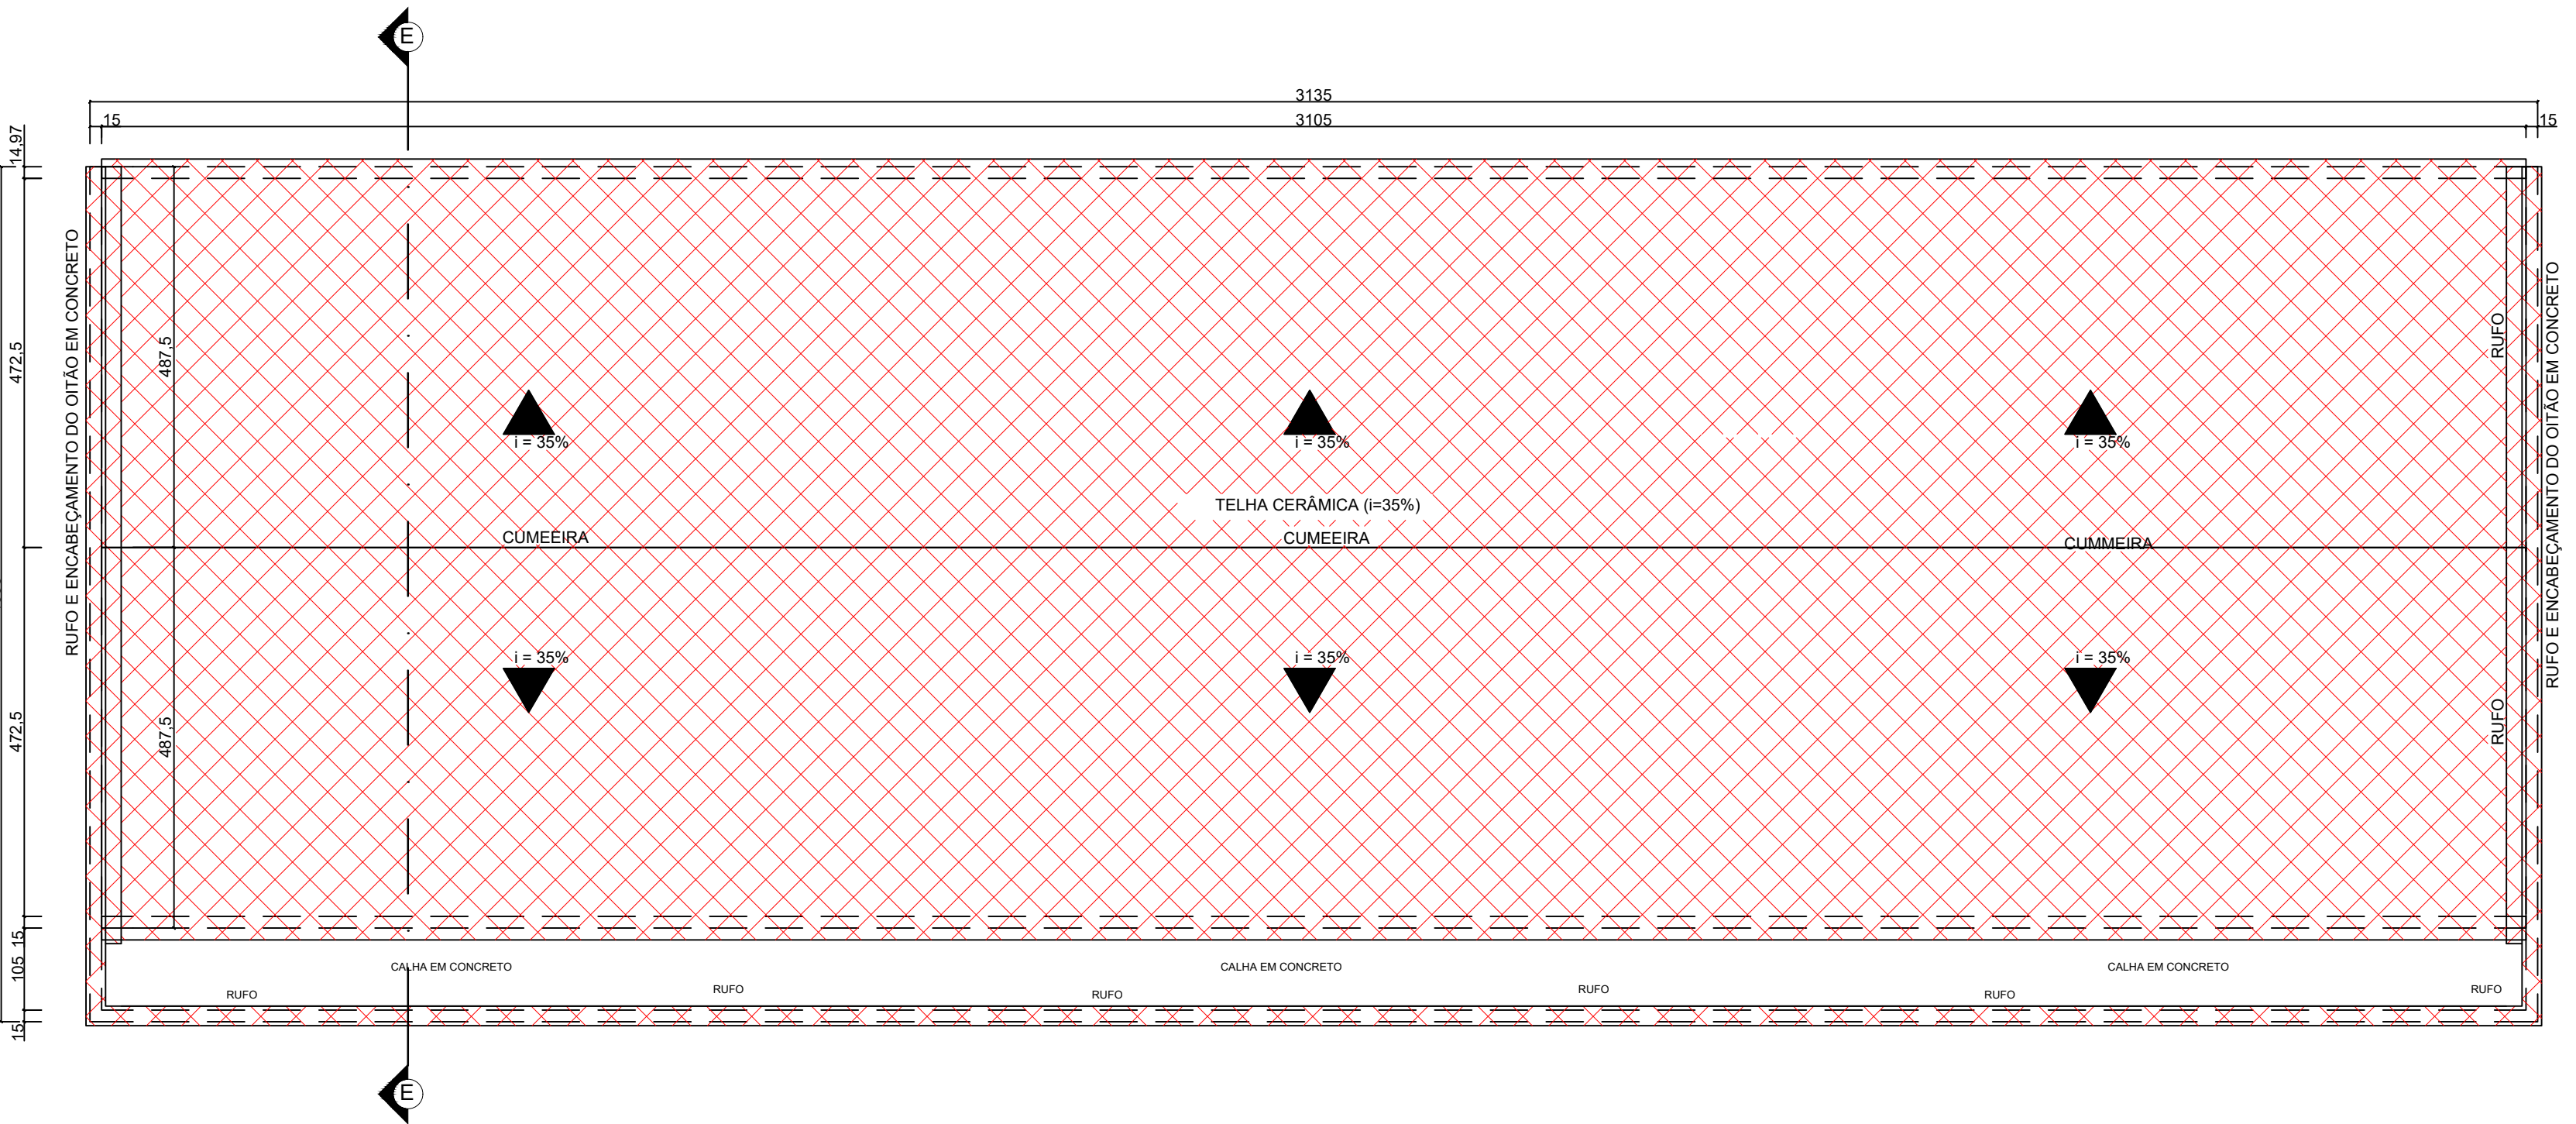



PLANTA BAIXA BLOCO 03  
ESCALA 1/75

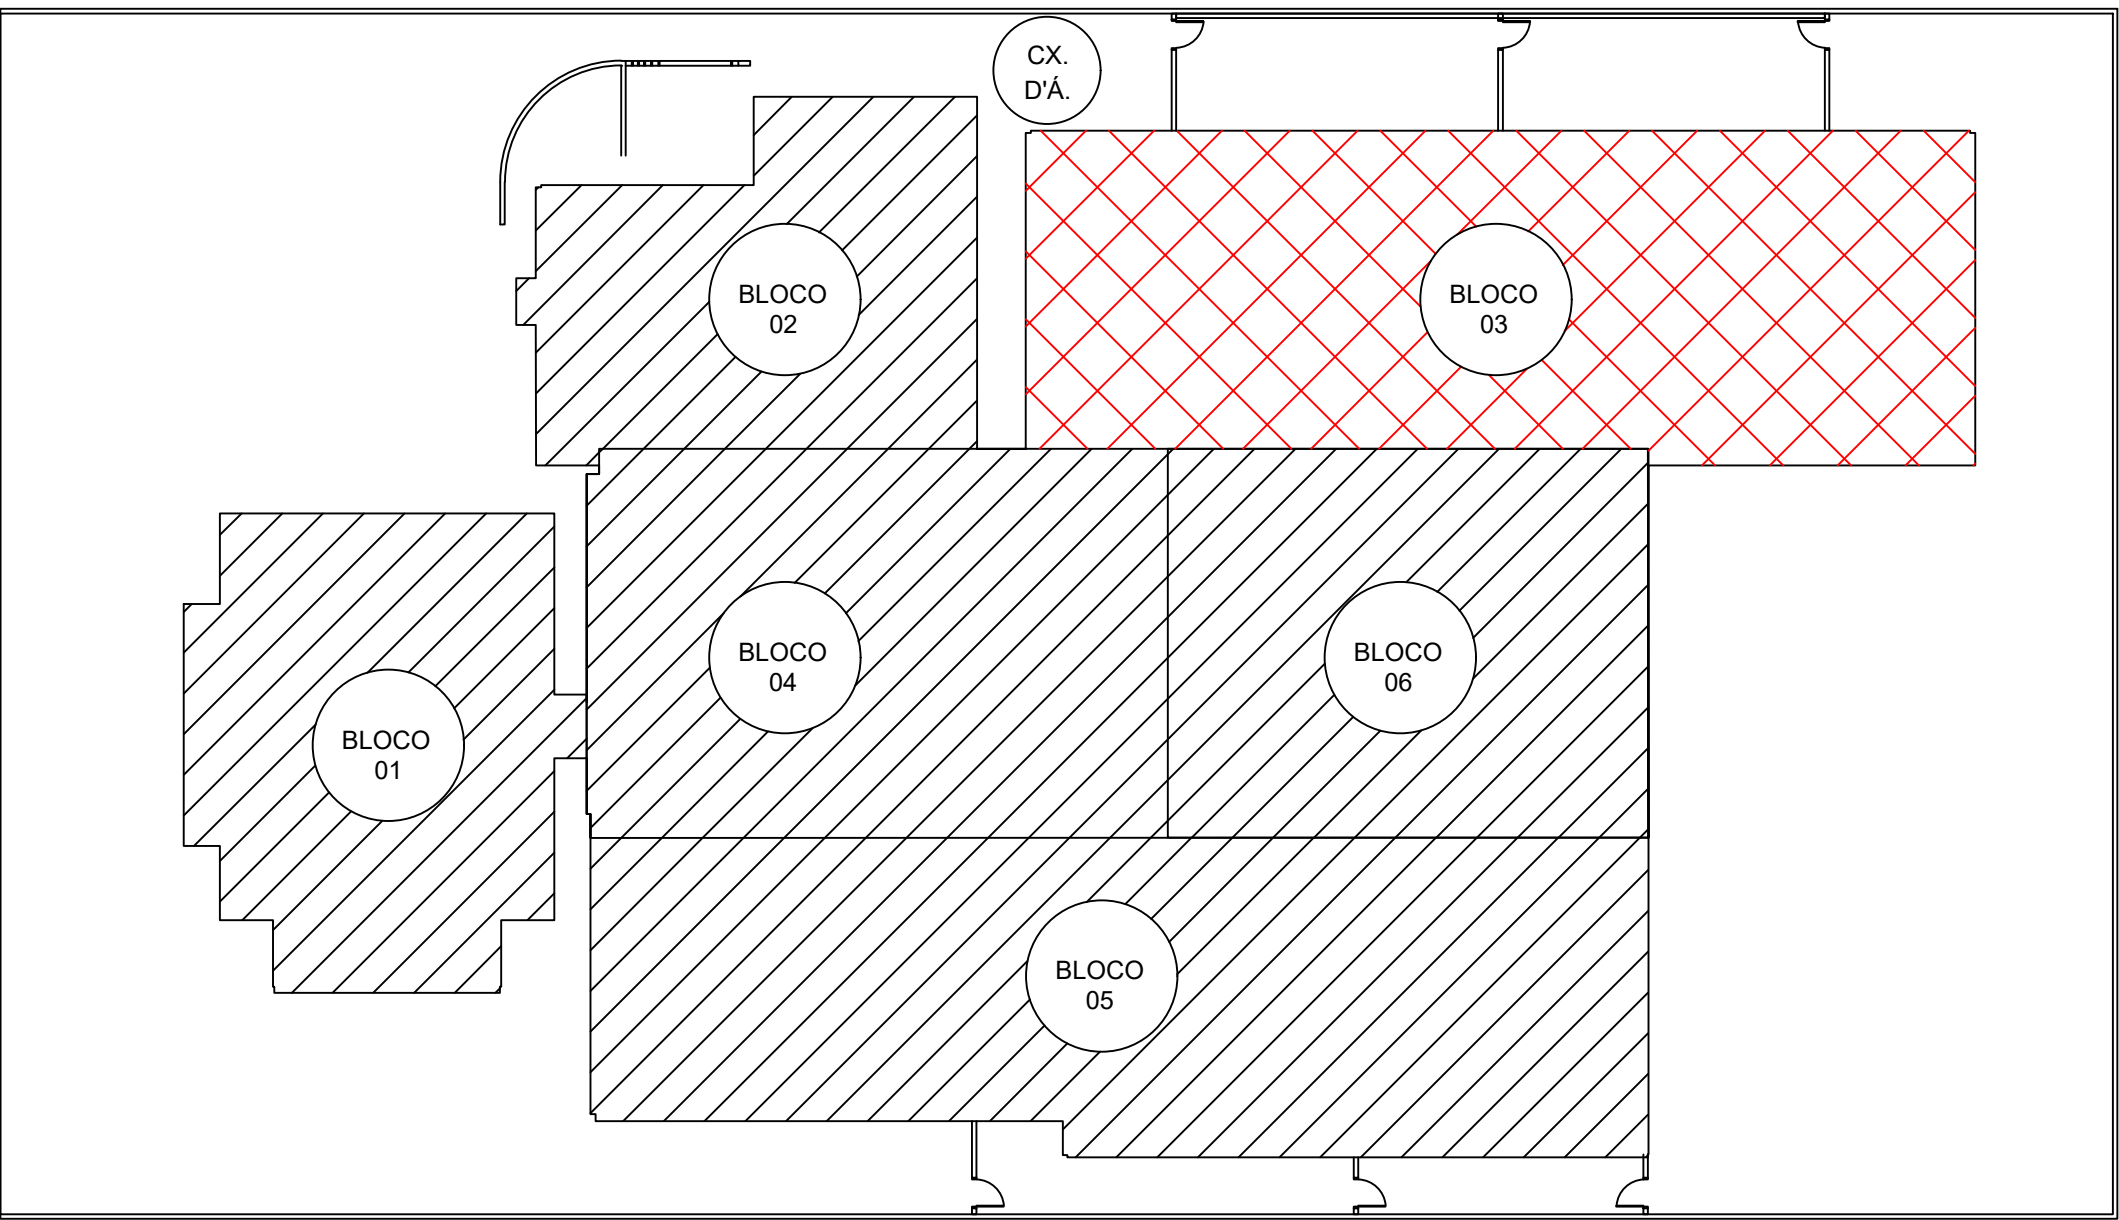

PLANTA DE COBERTURA BLOCO 03  
ESCALA 1/75

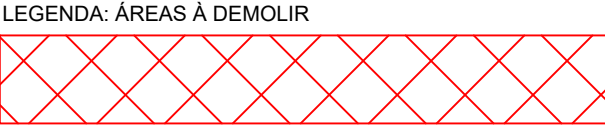

IMPLANTAÇÃO BLOCO 03  
ESCALA 1/250

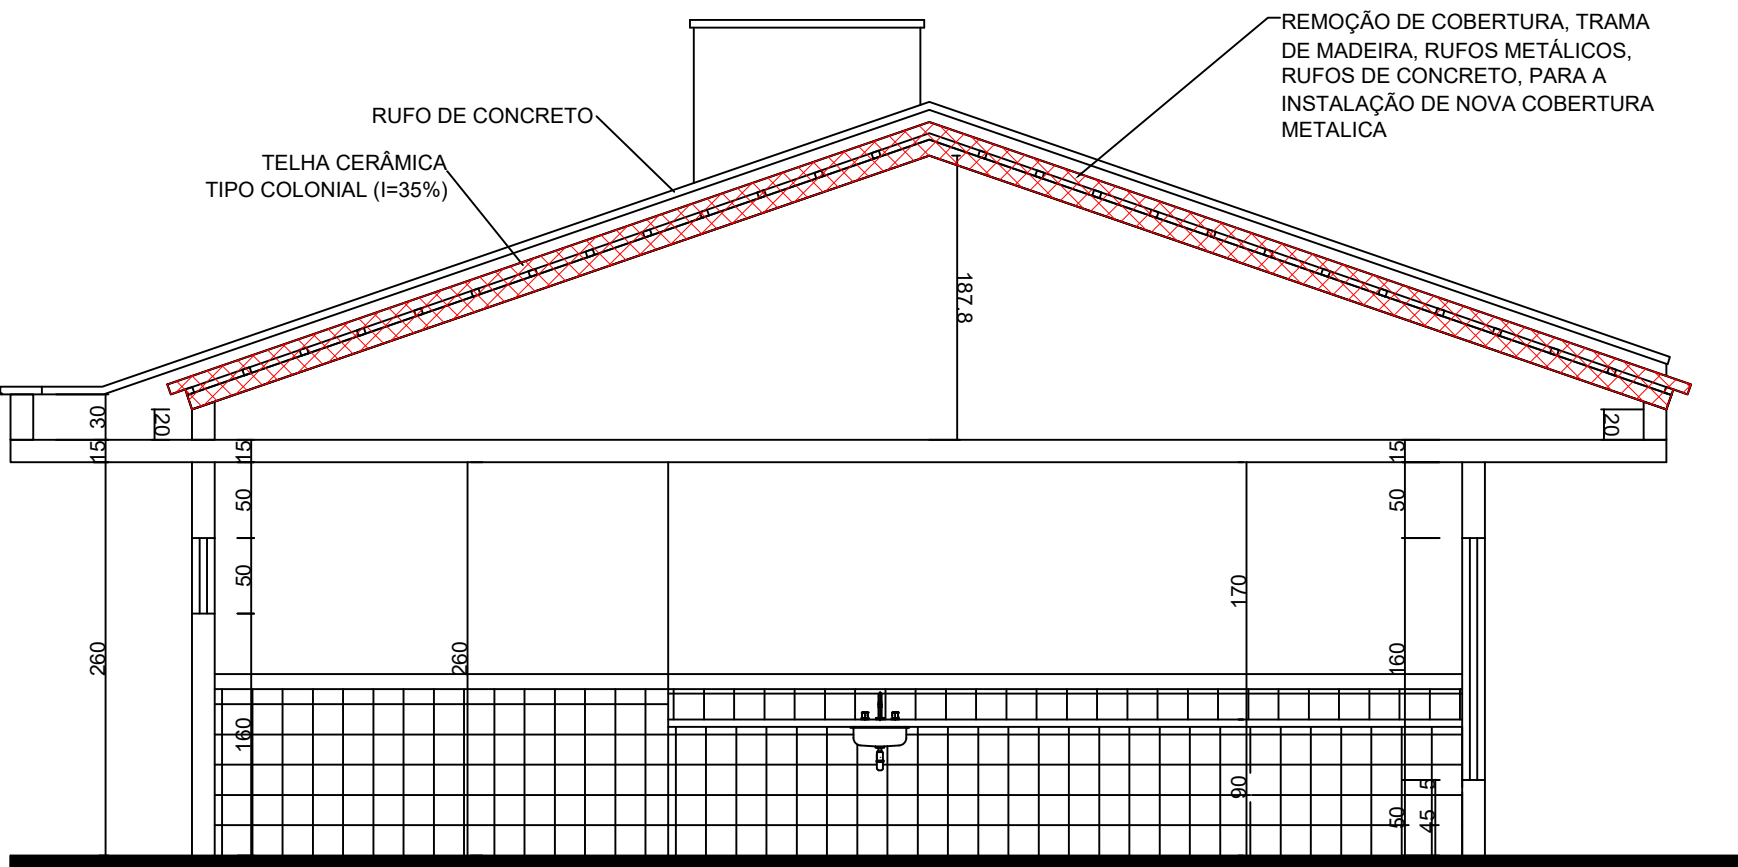

CORTE E-E  
ESCALA 1/75

MUNICÍPIO DE RENASCENÇA - PR			
RUA GETÚLIO VARGAS, 901 - FONE: (046) 3550-8300 - CEP: 85.810-000			
ADMINISTRAÇÃO		RESP. TÉCNICO	PRANCHAS
IDALIR JOÃO ZANELLA PROFESSOR		ENG. CIVIL JOÃO PAULO BASNIAK BOESE CREA-PR 134570/D	03/05 DEMOLIÇÃO
OBRA		REFORMA CMEI GIRASSOL	ÁREA 991,05 m²
ESPECIFICAÇÕES		PLANTA BAIXA - BLOCO 03 CORTES E-E IMPLANTAÇÃO BLOCO 03 PLANTA DE COBERTURA BLOCO 03	DATA Julho/2022
LOCAL		Rua Costa e Silva	LOTES CH 49
MUNICÍPIO		RENASCENÇA	ESTADO PARANÁ
			DESENHISTA Indicada