



PLANTA BAIXA BLOCO 01  
ESCALA 1/50

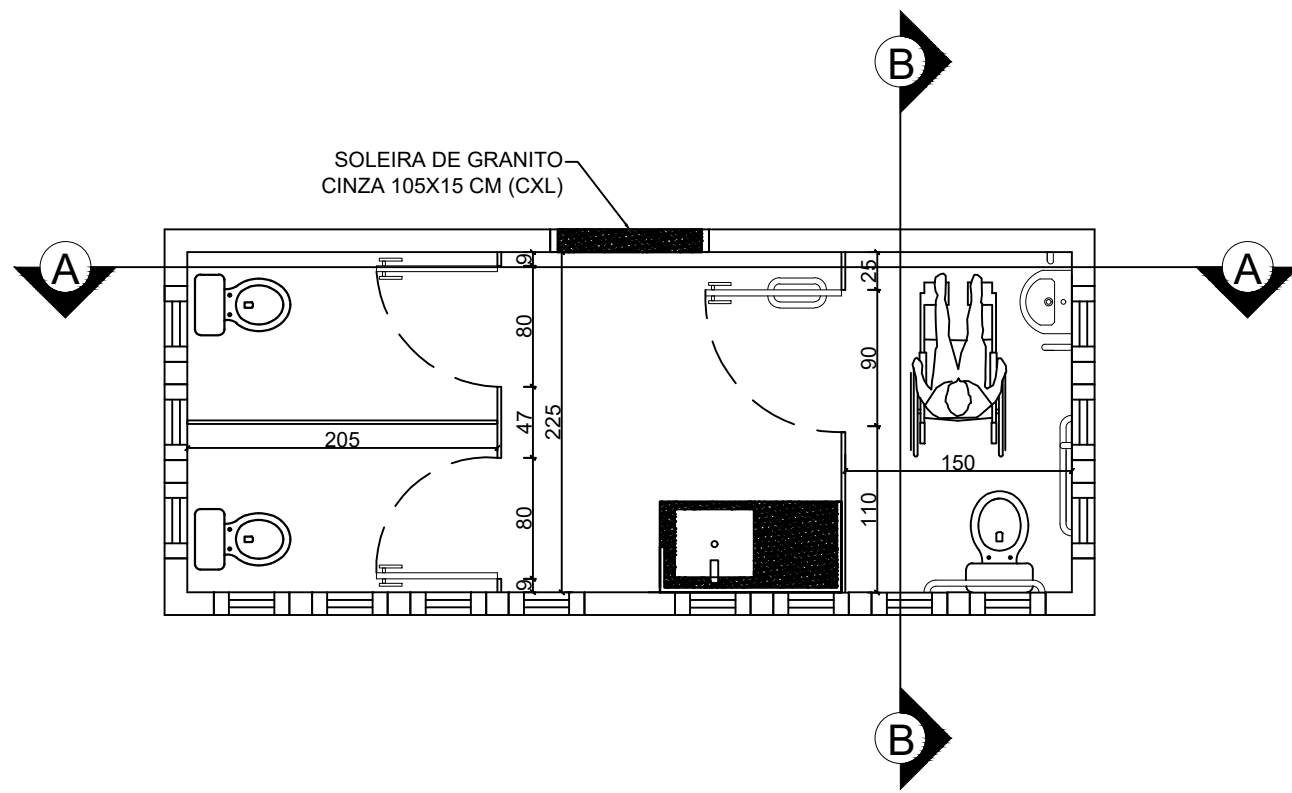


PLANTA BAIXA BANHEIRO BLOCO 01  
ESCALA 1/50

IMPLANTAÇÃO BLOCO 01  
ESCALA 1/250

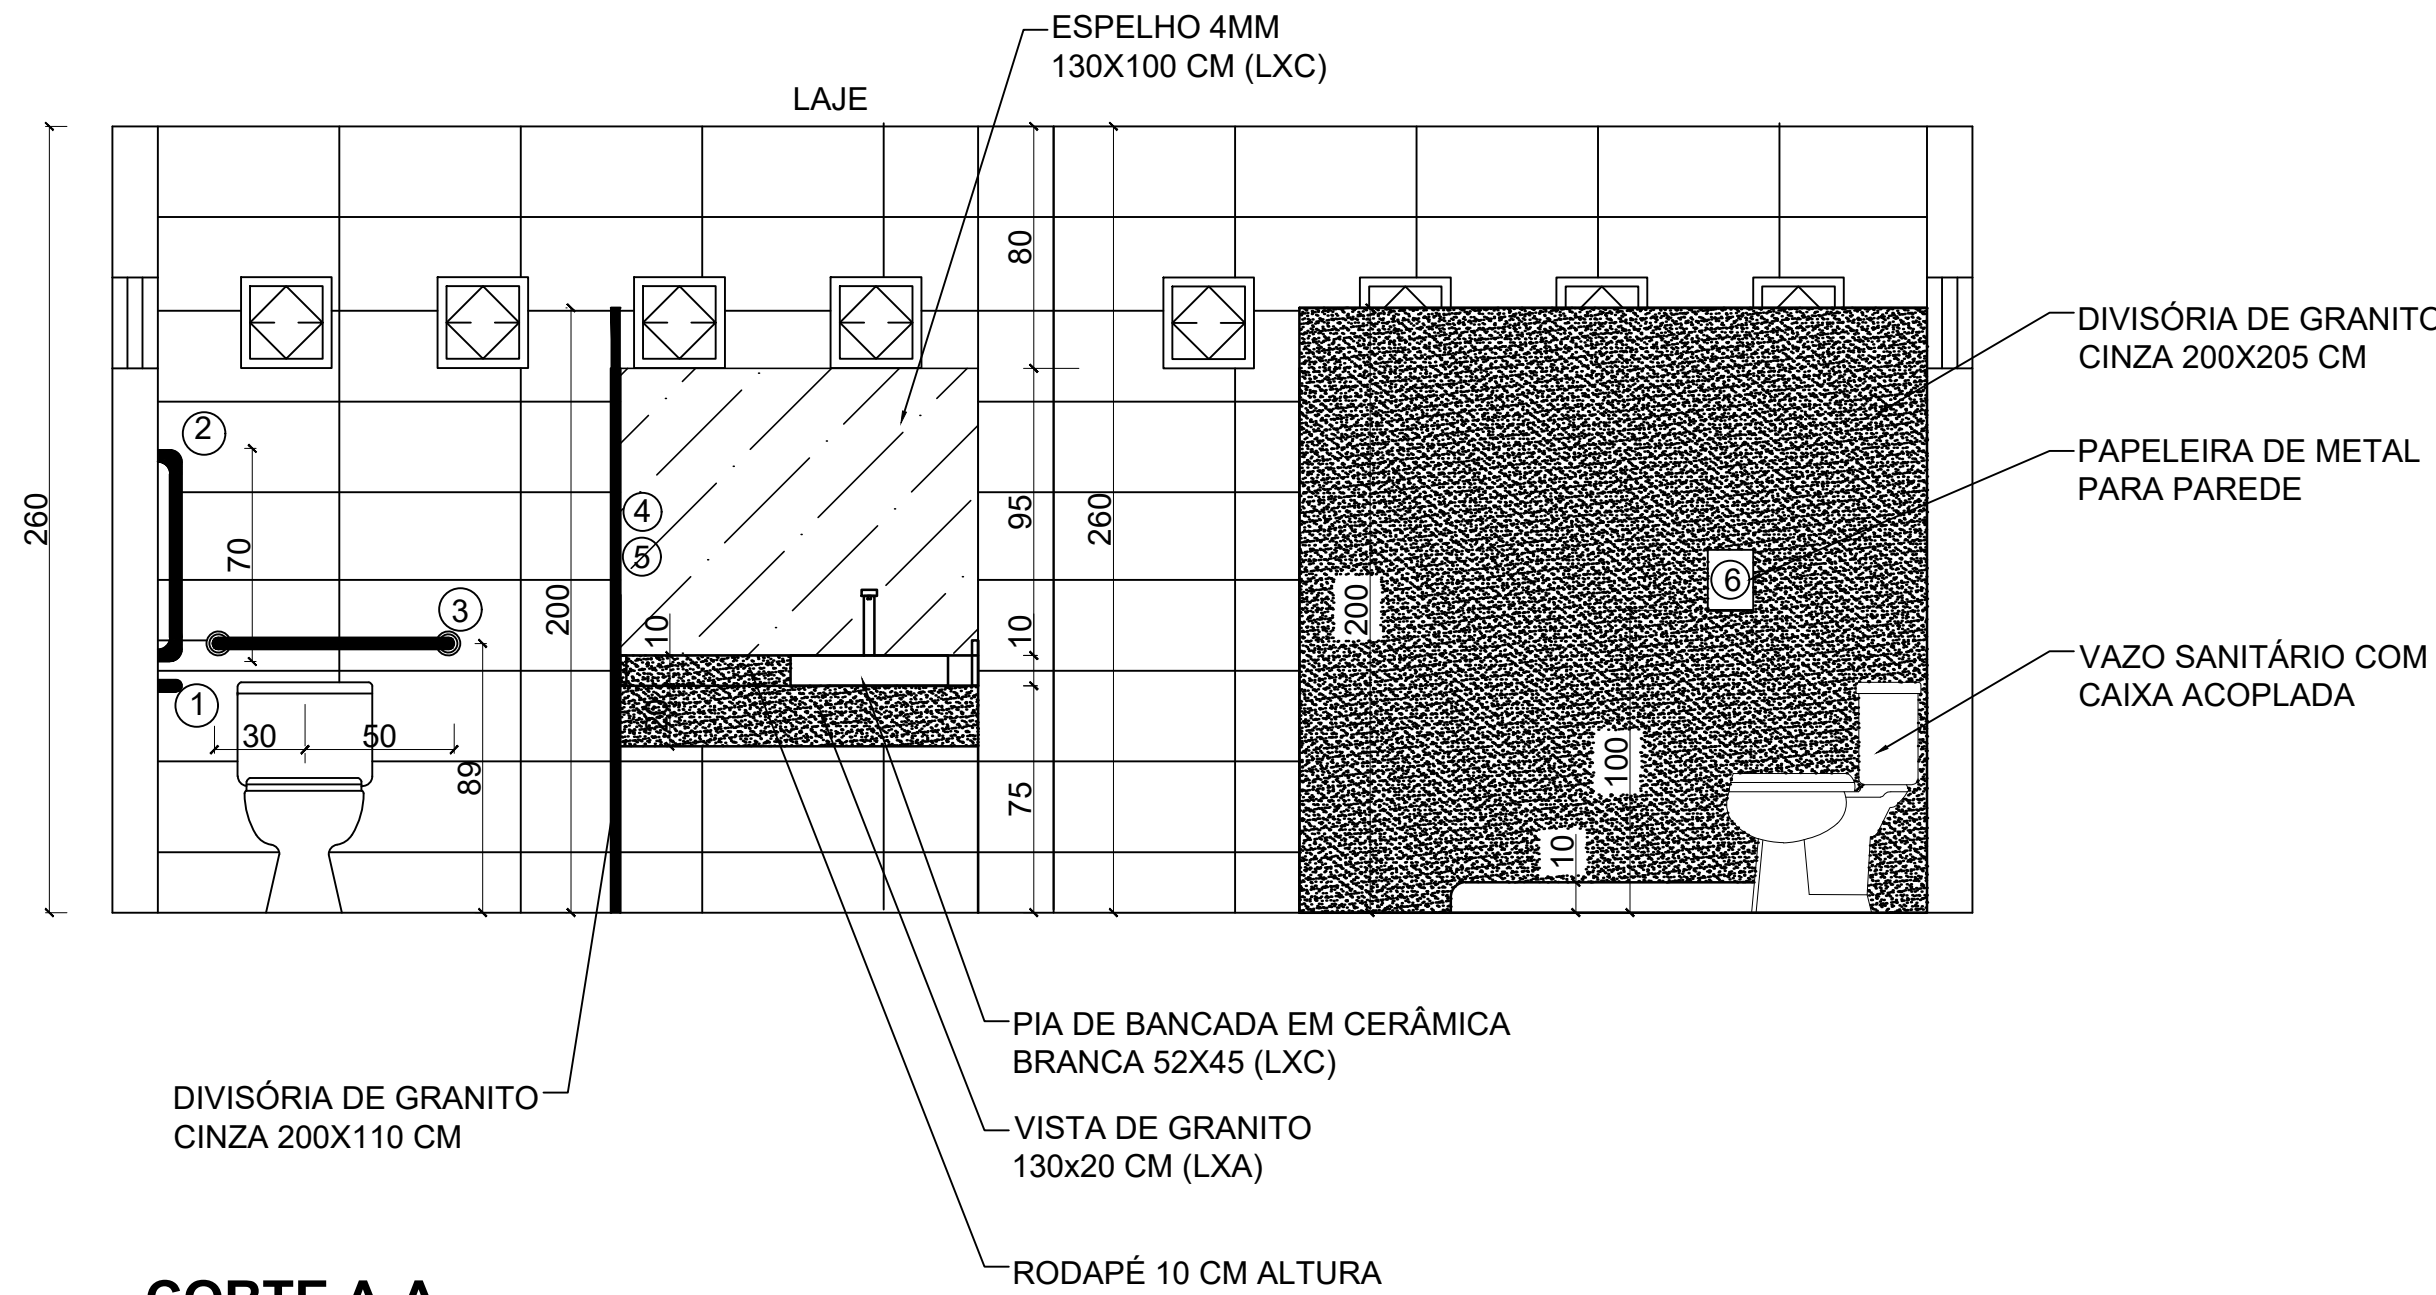

CORTE A-A  
ESCALA 1/25

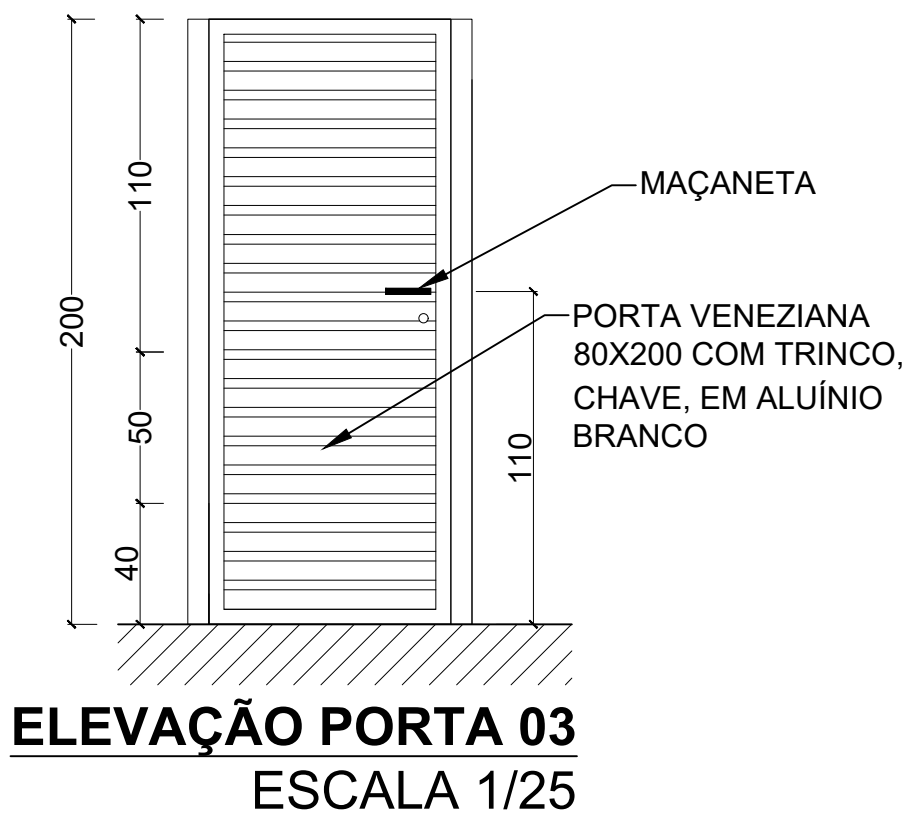


ELEVÇÃO PORTA 03  
ESCALA 1/25


TABELA DE ESQUADRIAS - PORTAS					
CONV.	LARGURA	ALTURA	MATERIAL	TIPO	QUANTIDADE
P6	80	200	ALUMÍNIO	ABRIR	2
P7	90	200	ALUMÍNIO	ABRIR	1
P8	80	210	MADEIRA	ABRIR	4
P9	90	210	MADEIRA	ABRIR	1

OBS: TODAS AS MEDIDAS DEVERÃO SER CONFERIDAS IN-LOCO ANTES DA CONFECCÃO E INSTALAÇÃO DE EQUIPAMENTOS SANITARIOS, DIVISORIAS E PORTAS

TABELA DE MATERIAIS E ACABAMENTOS	
PISO □	
1	GRANITINA
2	PAVER
3	CERÂMICO
4	CONCRETO APARENTE
TABELA DE MATERIAIS E ACABAMENTOS	
PAREDE Δ	
1	ALVENARIA COM CERÂMICA H=1,20m + ACABAMENTO E PINTURA ACRILICA BASE D'ÁGUA
2	ALVENARIA COM CERÂMICA H=1,80m + ACABAMENTO E PINTURA ACRILICA BASE D'ÁGUA
3	ALVENARIA COM CERÂMICA H=2,60m
4	ALVENARIA COM ACABAMENTO E PINTURA ACRILICA BASE D'ÁGUA
TABELA DE MATERIAIS E ACABAMENTOS	
TETO ○	
1	LAJE REBOCADA COM ACABAMENTO E PINTURA ACRILICA BASE D'ÁGUA
2	COBERTURA APARENTE

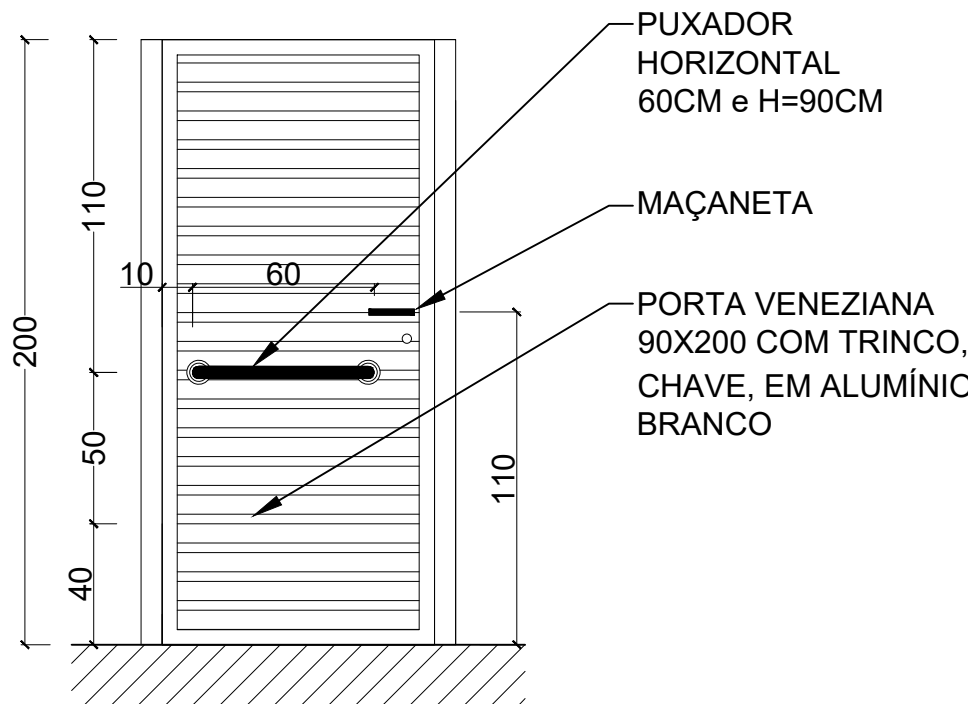


ELEVÇÃO PORTA 04  
ESCALA 1/25

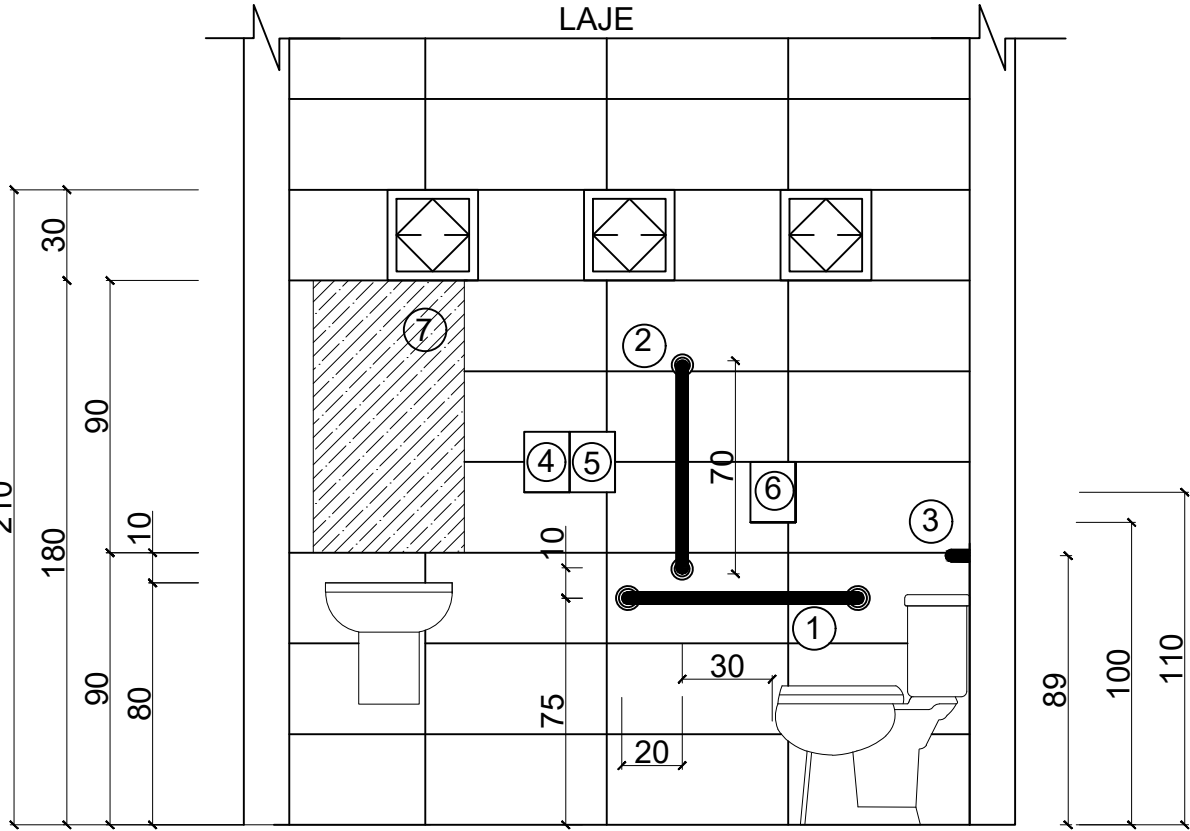

CORTE B-B  
ESCALA 1/25

- 1 - BARRA HORIZONTAL 80CM H=75CM
- 2 - BARRA VERTICAL 70CM H=85CM
- 3 - BARRA HORIZONATAL 80CM H=89CM
- 4 - SABONEITEIRA H=110CM
- 5 - TOALHEIRO PORTA PAPEL H=110CM
- 6 - PAPELEIRA DE SOBREPOR (ROLO) H=100CM
- 7 - ESPELHO 50X90CM H=90CM
- 8 - PORTA DE MADEIRA/PINTURA BRANCA LAVÁVEL 90X210CM
- 9 - PUXADOR HORIZONTAL 60CM H=90CM
- 10 - RALO COM TAMPA ESCAMOTEÁVEL

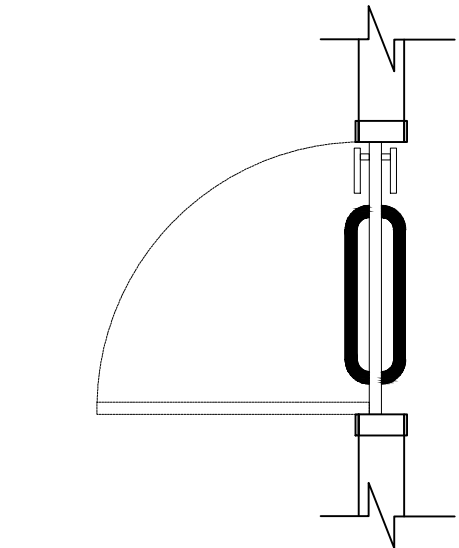

VISTA SUPERIOR PORTA 04  
ESCALA 1/25

MUNICÍPIO DE RENASCENÇA - PR			
RUA GETÚLIO VARGAS, 901 - FONE: (046) 3550-8300 - CEP: 85.610-000			
ADMINISTRAÇÃO	RESP. TÉCNICO	PRANCHA	05/13
IDALIR JOÃO ZANELLA PREFEITO	ENG. CIVIL JOÃO PAULO BASNIAK BOESE CREA-PR 134570	PROJETO	ARQUITETÔNICO
OBRA	REFORMA CMEI GIRASSOL	ÁREA	991,05m²
ESPECIFICAÇÕES	PLANTA BAIXA BLOCO 01 CORTE A-A E B-B - BANHEIRO BLOCO 01 IMPLANTAÇÃO BLOCO 01 ELEVÇÃO PORTA 03 E 04	VISTA SUPERIOR PORTA 04 TABELA DE MATERIAS TABELA DE ESQUADRIAS PORTAS TABELA DE ESQUADRIAS JANELAS	DATA JULHO/2022
LOCAL	RUA COSTA E SILVA	ESCALAS	Indicada
MUNICÍPIO	RENASCENÇA	ESTADO	PARANÁ
DESENHISTA			