





IMPLANTAÇÃO BLOCO 01
ESCALA 1/250

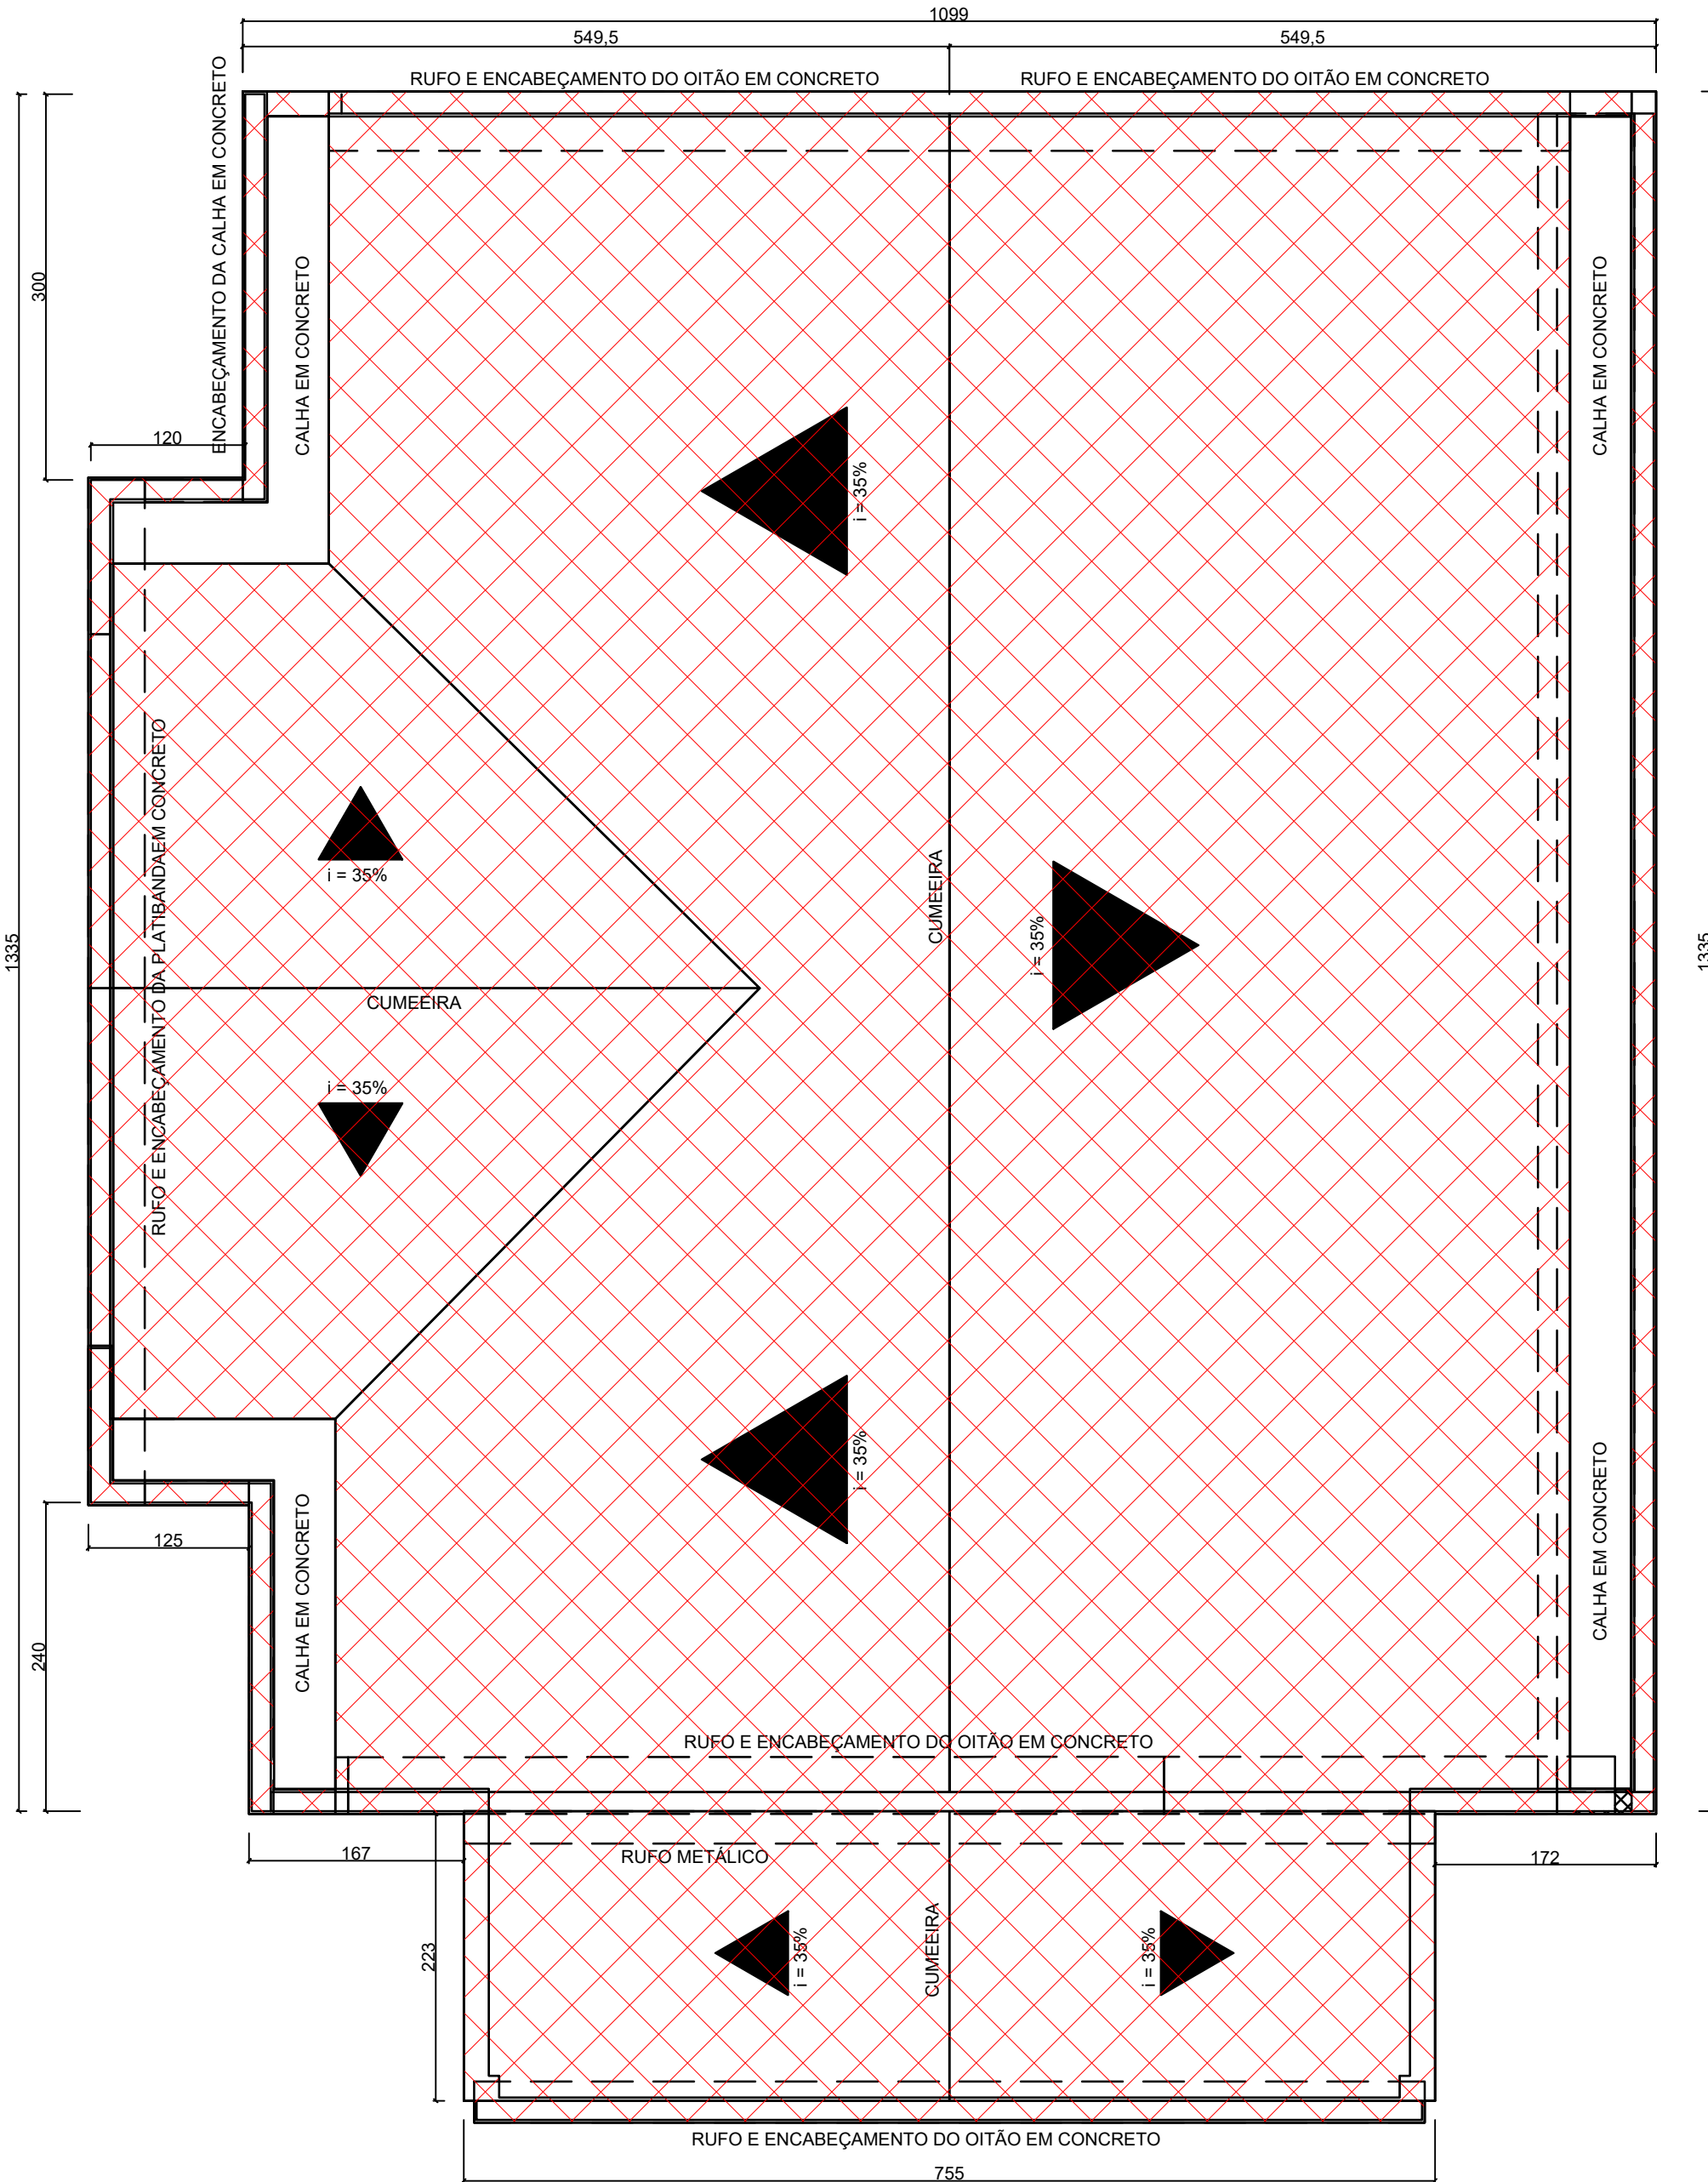


PLANTA COBERTURA BLOCO 01
ESCALA 1/50

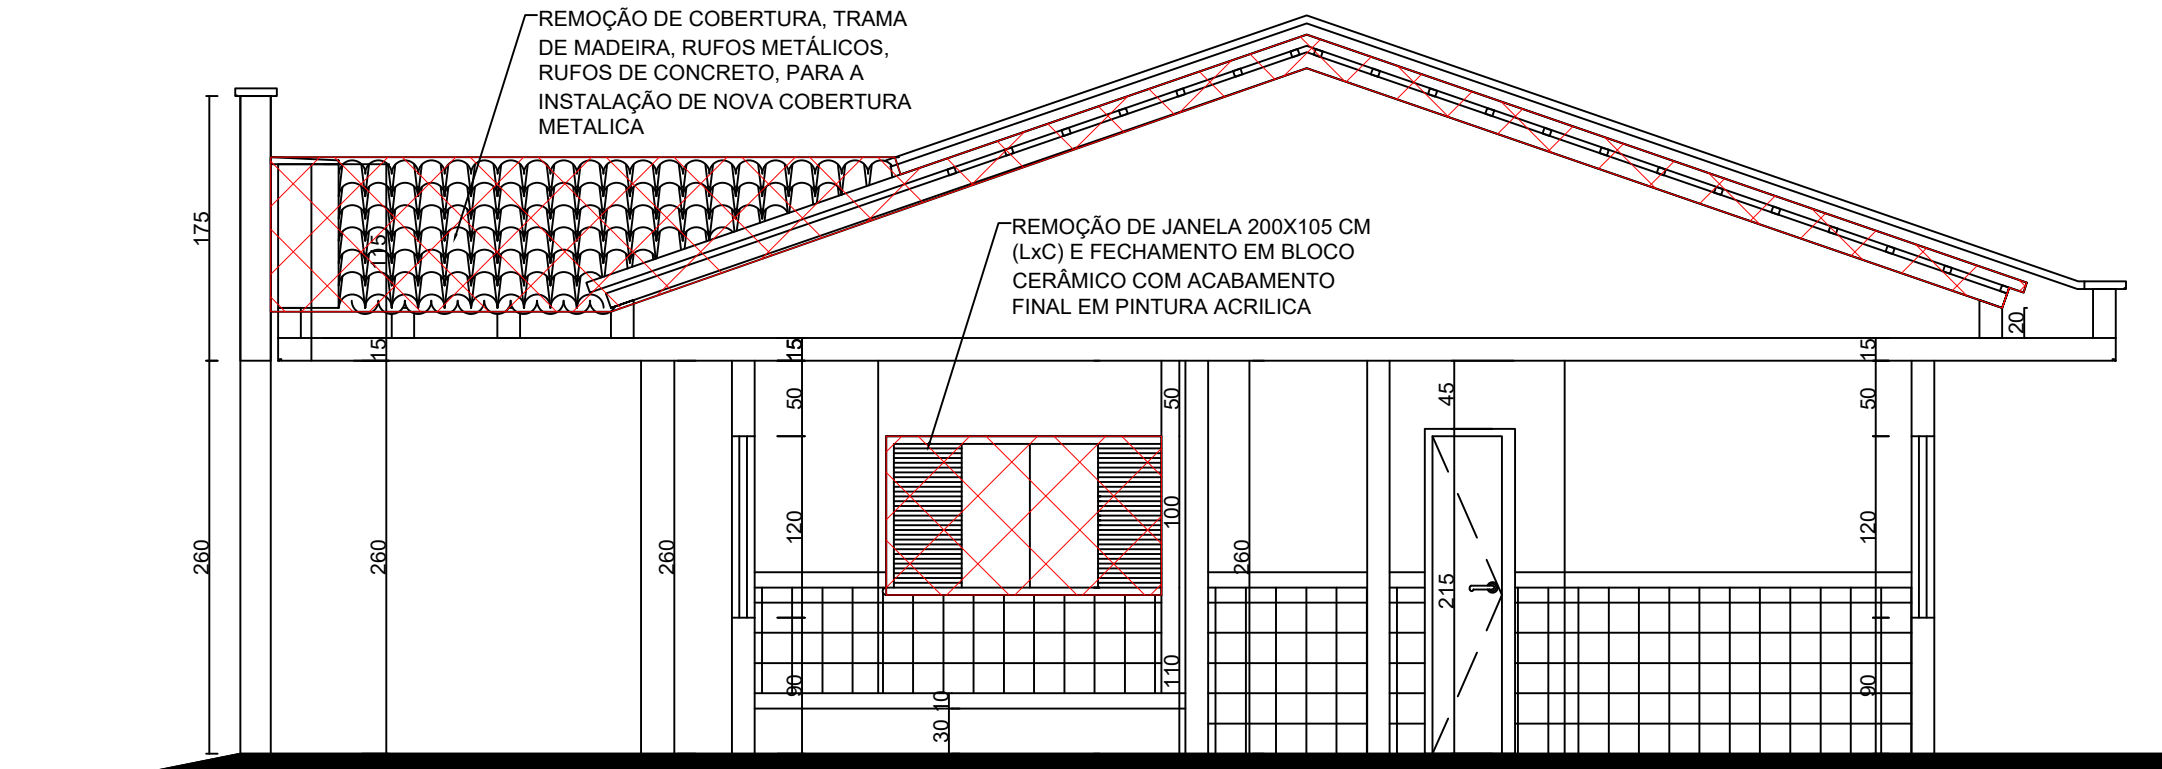


CORTE B-B
ESCALA 1/50

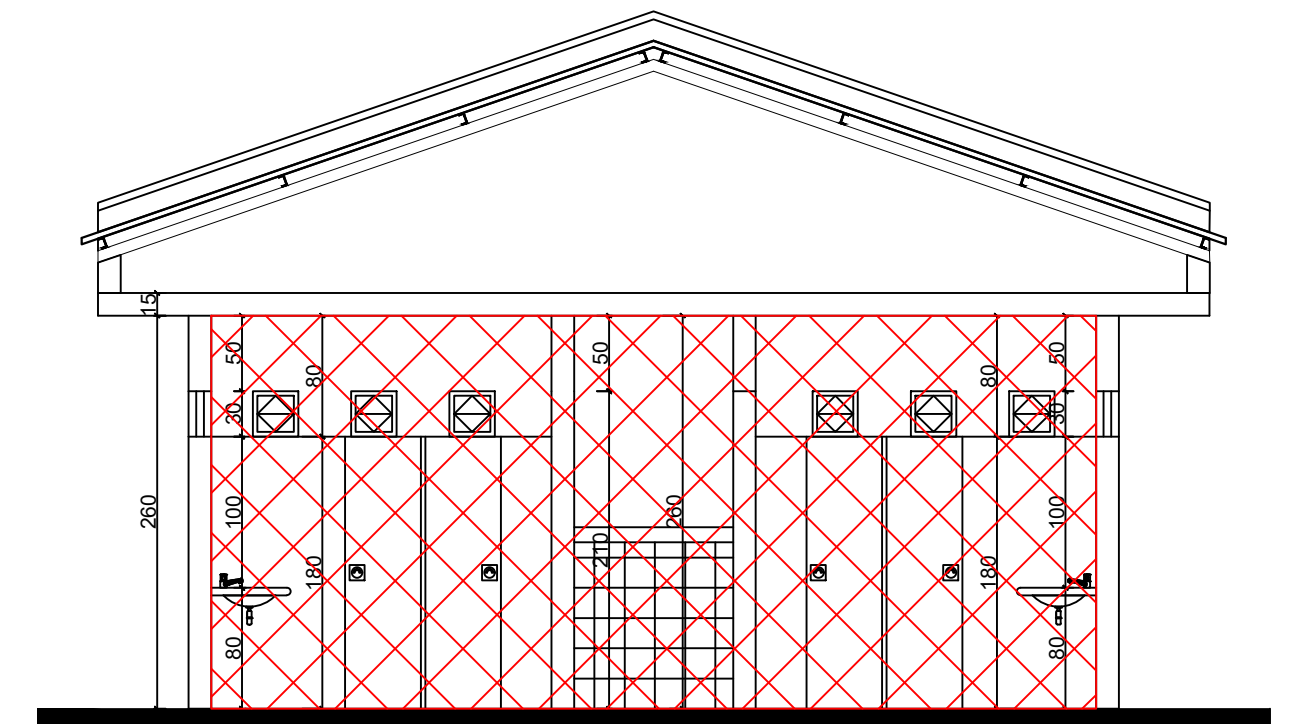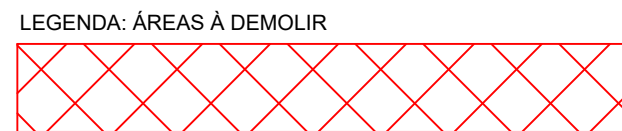


CORTE C-C
ESCALA 1/50

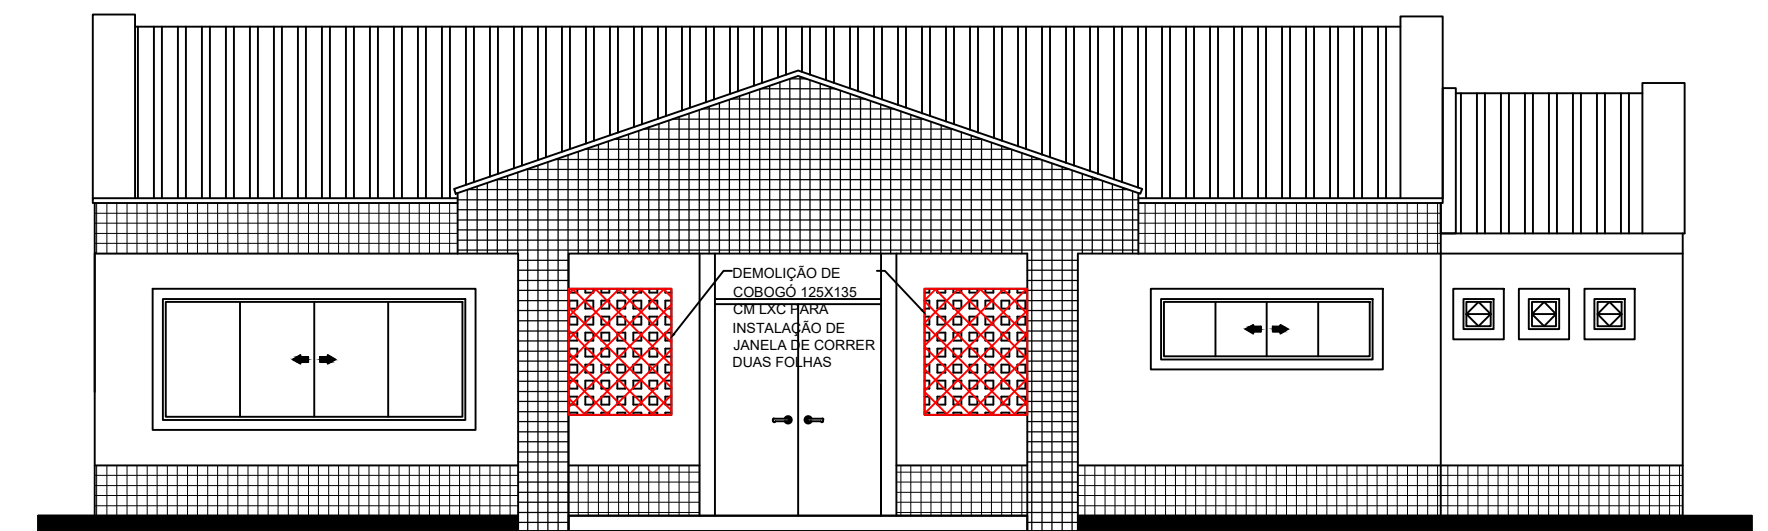

ELEVÇÃO FRONTAL - BLOCO 01
ESCALA 1/75

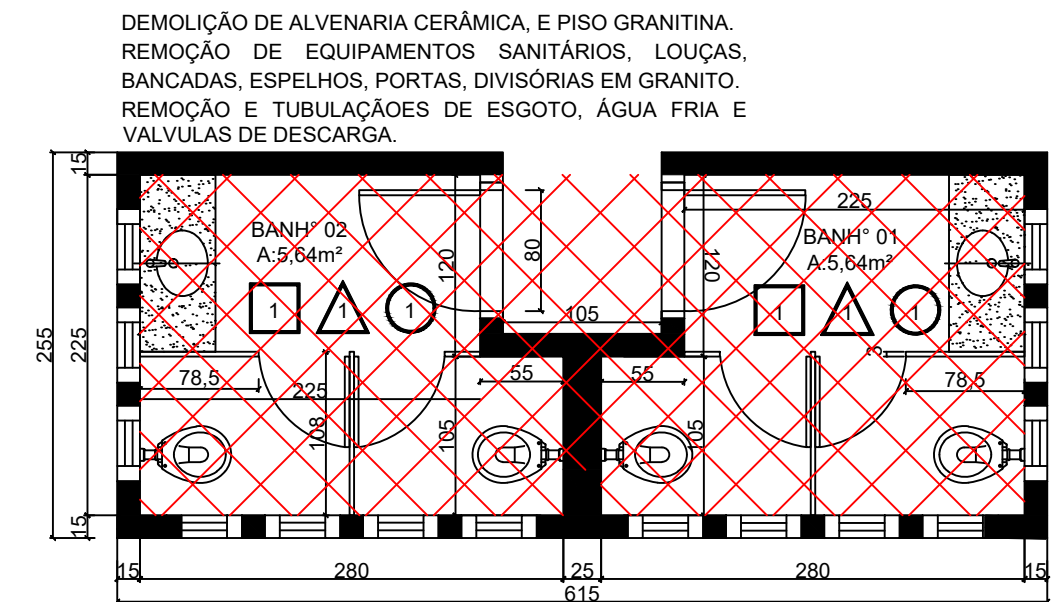

PLANTA BAIXA BANHEIRO - BLOCO 01
ESCALA 1/50

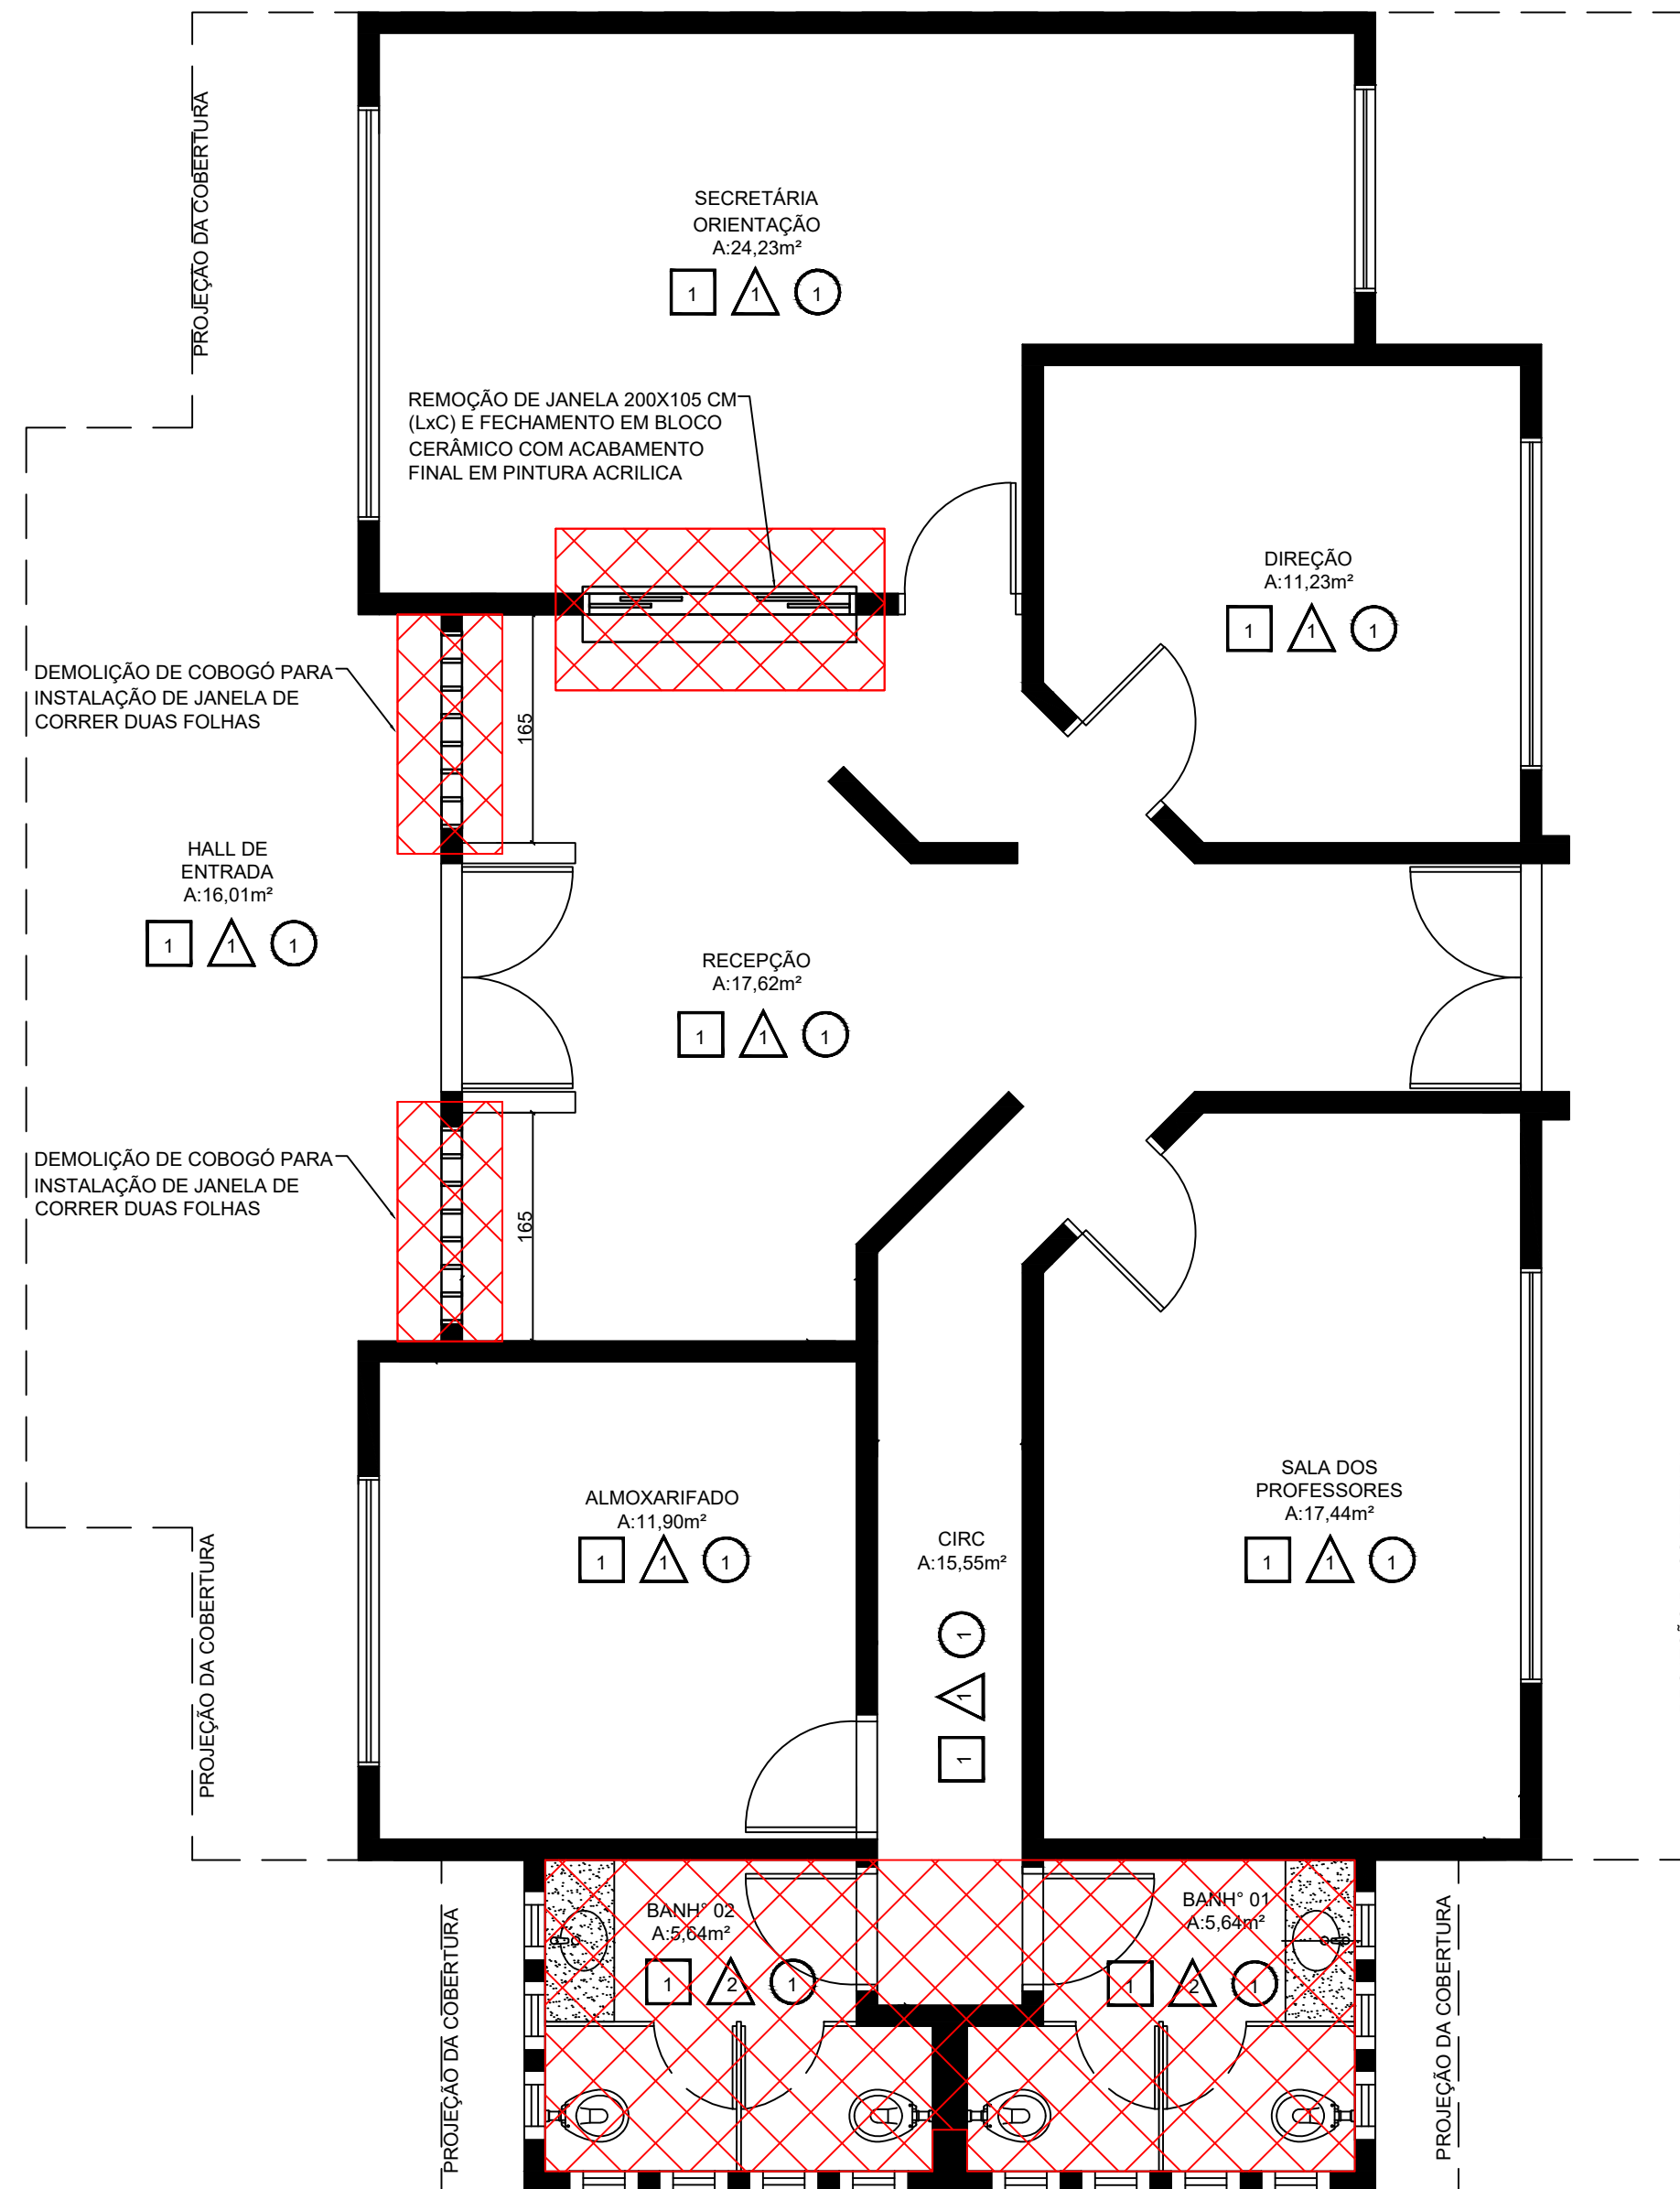

PLANTA BAIXA BLOCO 01
ESCALA 1/50

| MUNICÍPIO DE RENASCENÇA - PR | | | |
|---|--|---|------------|
| RUA GETÚLIO VARGAS, 901 - FONE: (046) 3550-8300 - CEP: 85.610-000 | | | |
| ADMINISTRAÇÃO | | RESP. TÉCNICO | PRANCHAS |
| IDALIR JOÃO ZANELLA PROJETO | | ENG. CIVIL JOÃO PAULO BASNIAK BOESE CHÉA-PR 13457ND | PROJETO |
| OBRA | | REFORMA CMEI GIRASSOL | ÁREA |
| ESPECIFICAÇÕES | | PLANTA BAIXA - BLOCO 01 CORTE B-B CORTE C-C IMPLANTAÇÃO BLOCO 01 | 991,05 m² |
| LOCAL | | Rua Costa e Silva | DATA |
| MUNICÍPIO | | RENASCENÇA | Julho/2022 |
| | | ESTADO | PARANÁ |
| | | | CH 49 |
| | | | ESCALAS |
| | | | Indicada |
| | | | DESENHISTA |