



DET. CAIXA D'ÁGUA
ESCALA 1/75

PLANTA BAIXA CAIXA D'ÁGUA
ESCALA 1/75


DET. ÁREA DE SERVIÇO
ESCALA 1/50

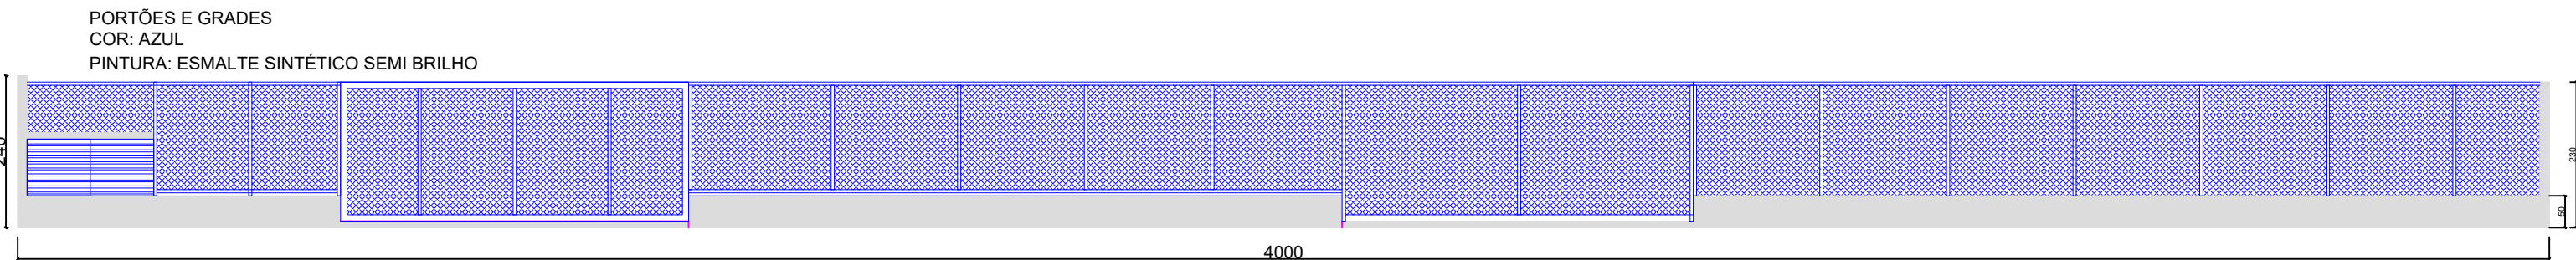

DET. FRONTAL MURO
ESCALA 1/100

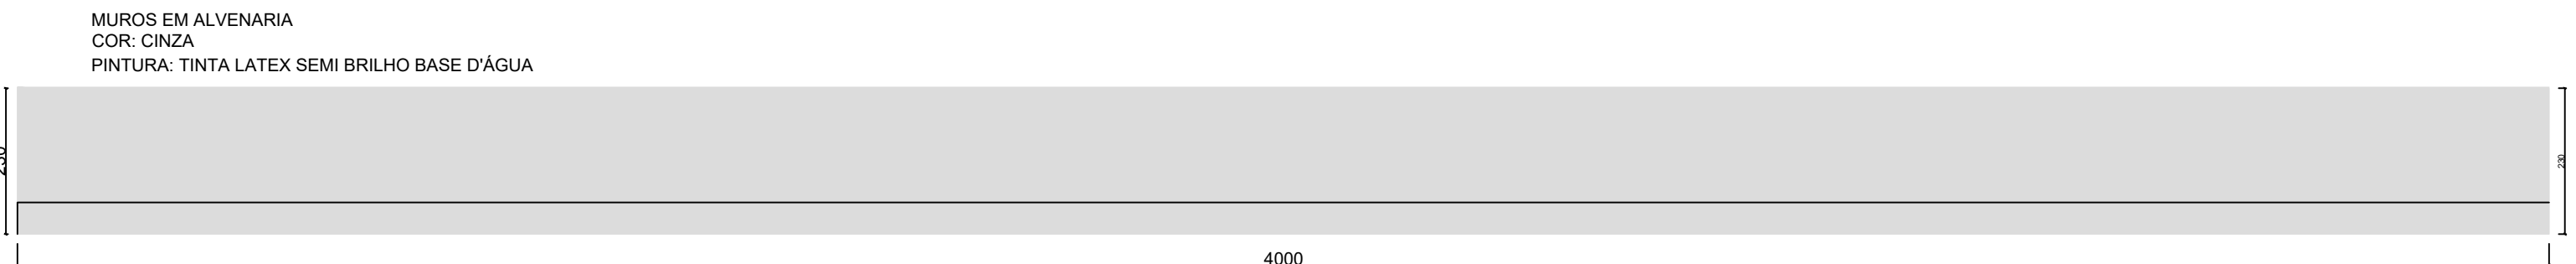


DET. POSTERIOR MURO
ESCALA 1/100

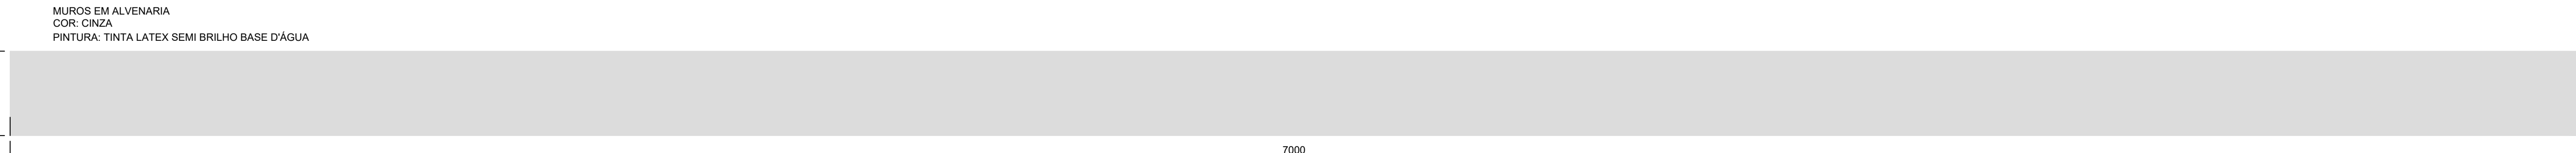


DET. FRONTAL ESQUERDA MURO
ESCALA 1/100




DET. LATERAL DIREITA MURO
ESCALA 1/100

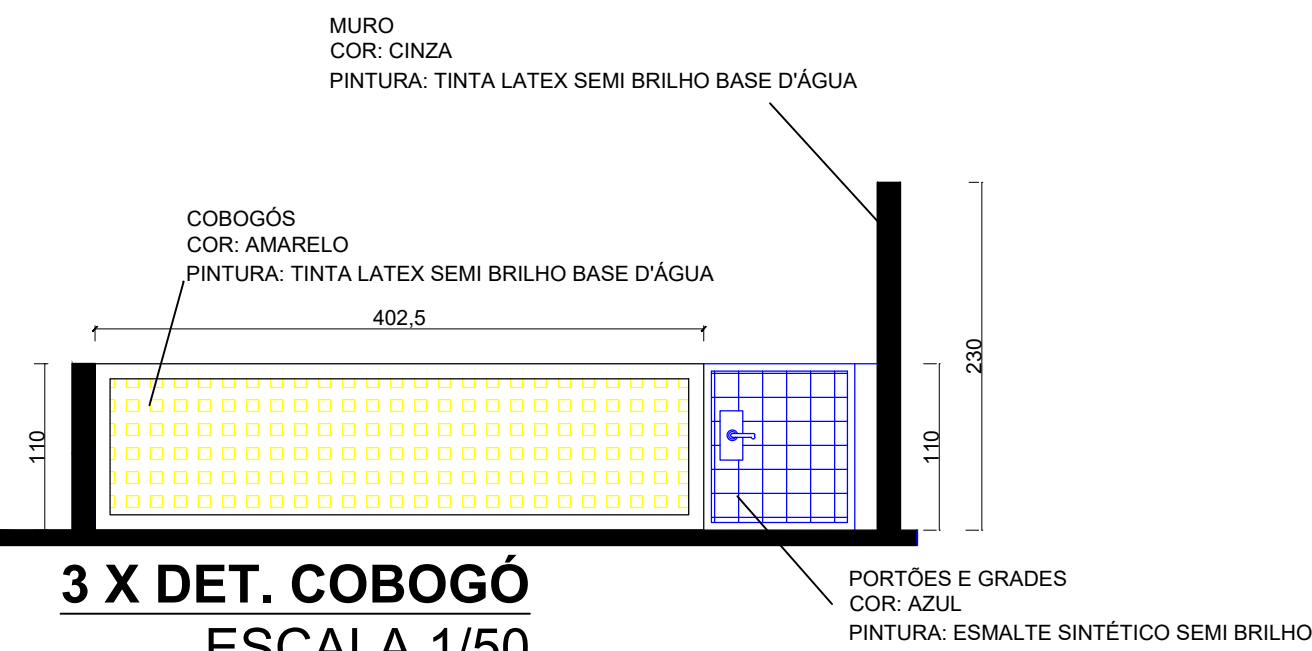

3 X DET. COBOGÓ
ESCALA 1/50

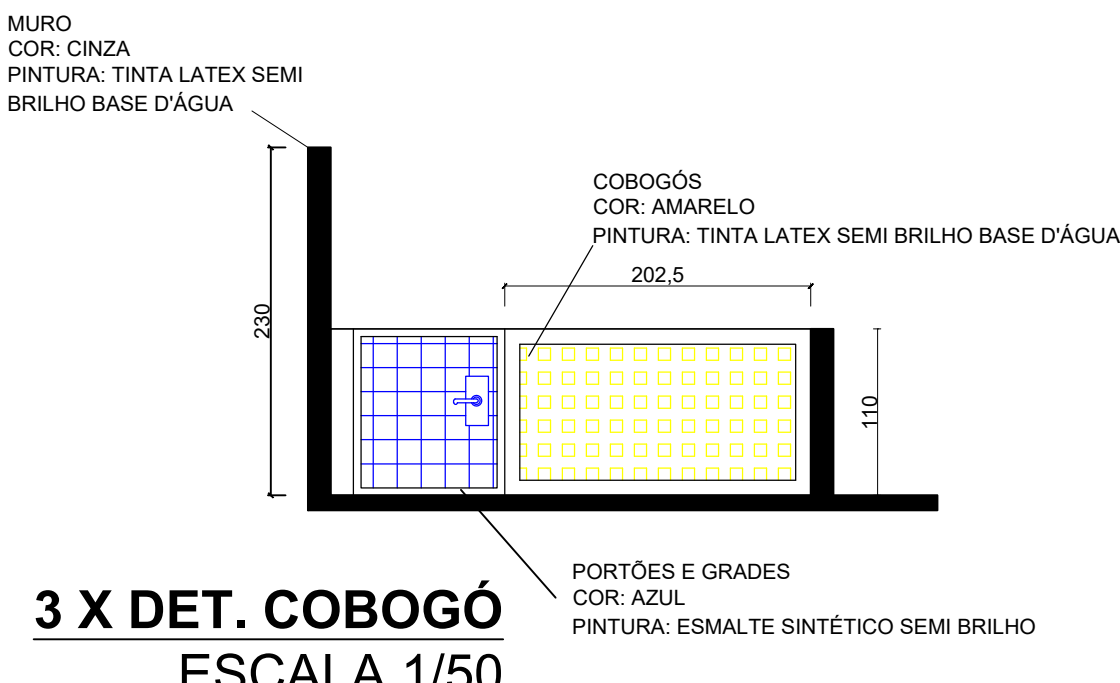

3 X DET. COBOGÓ
ESCALA 1/50

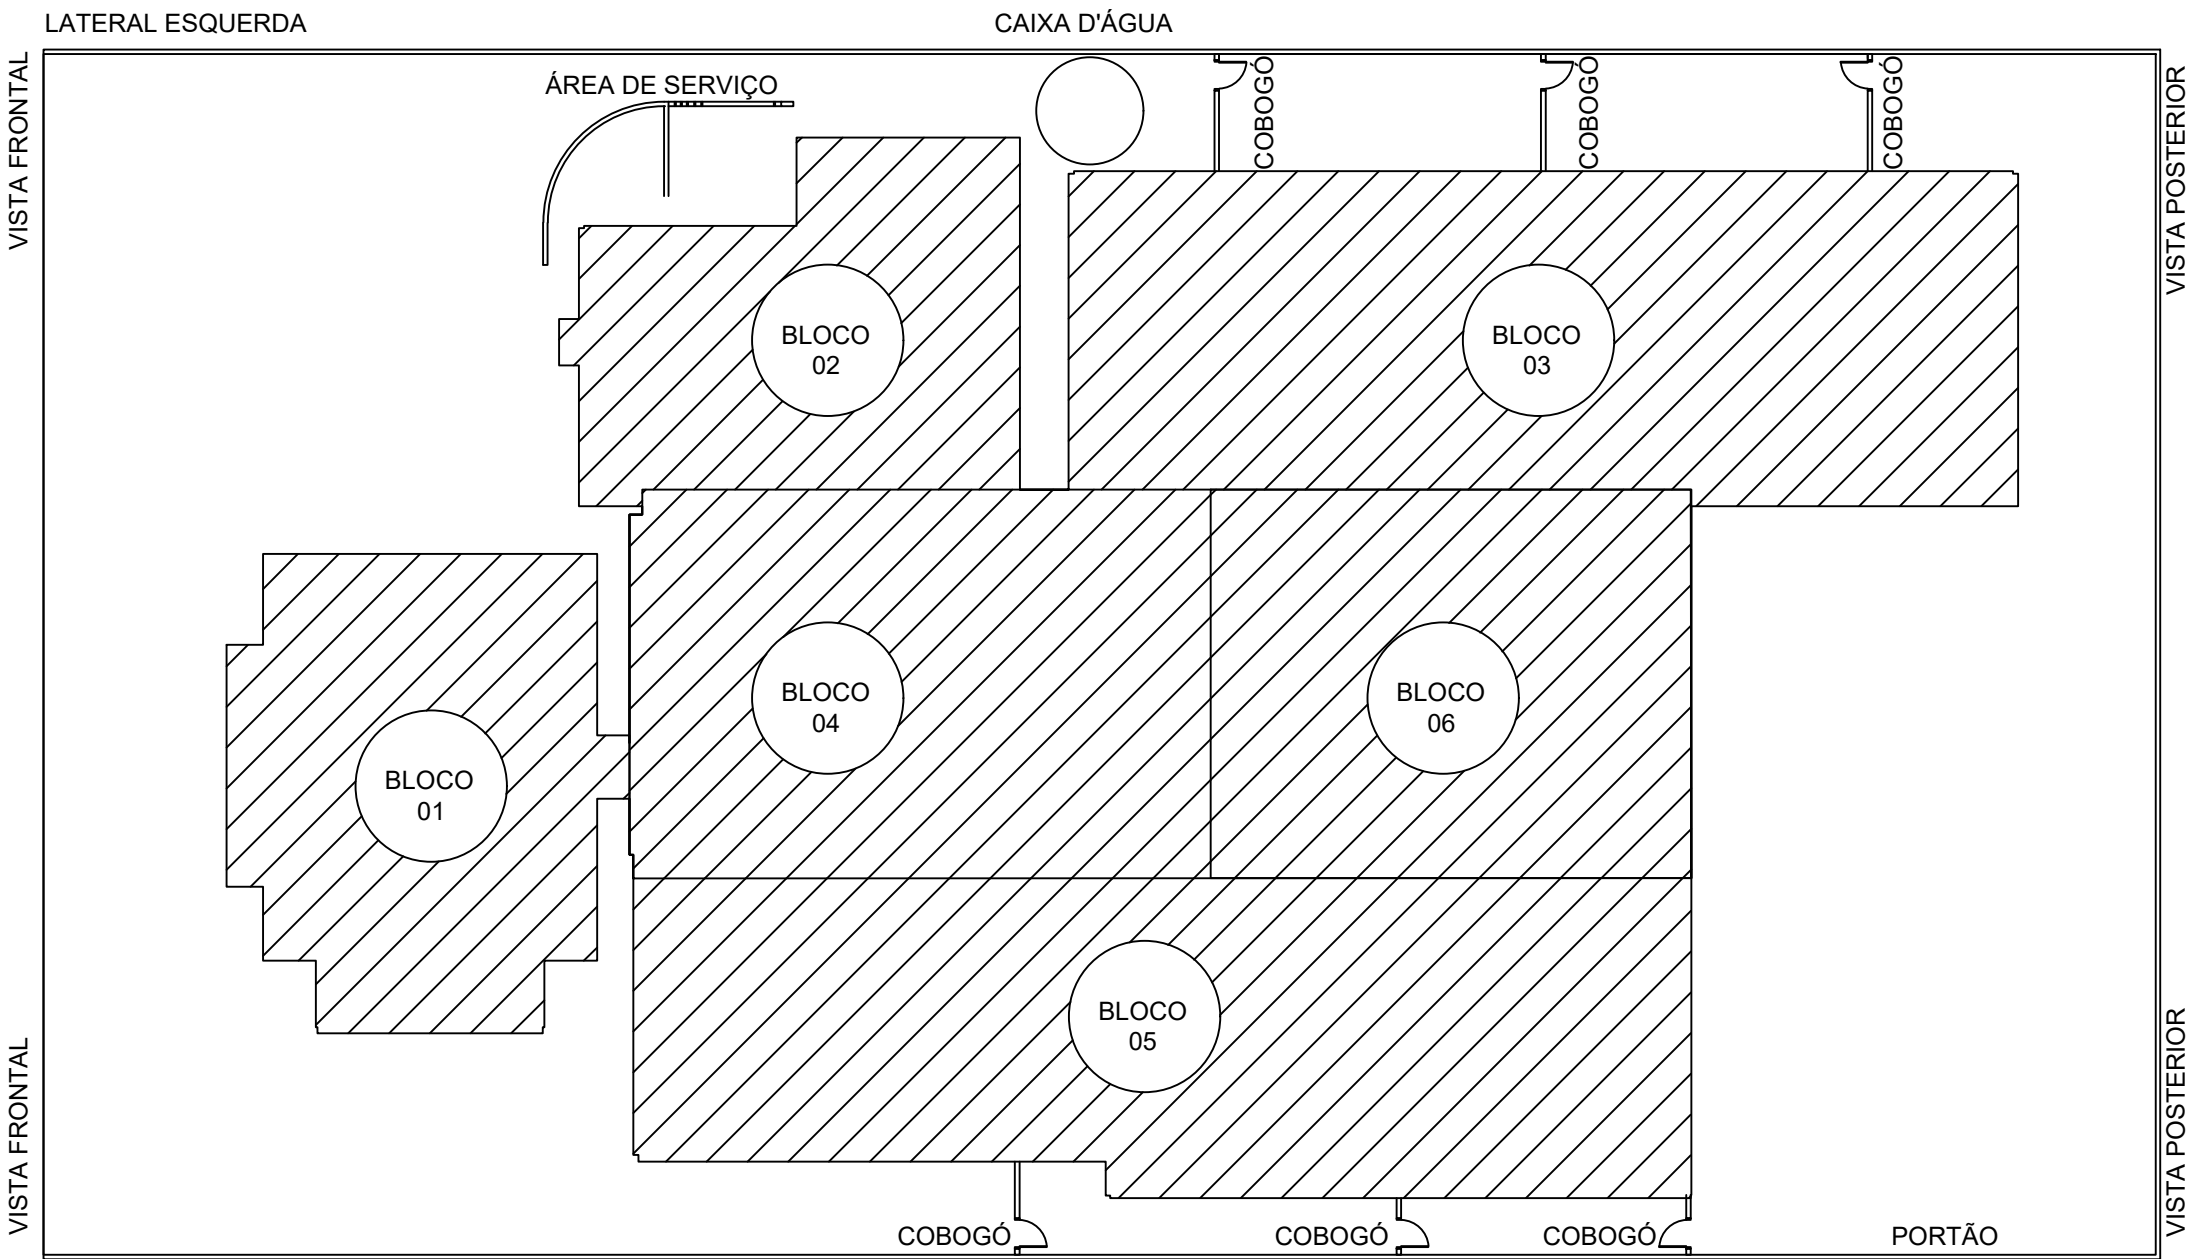

IMPLANTAÇÃO
ESCALA 1/250

MUNICÍPIO DE RENASCENÇA - PR			
RUA GETÚLIO VARGAS, 901 - FONE: (046) 3550-8300 - CEP: 85.610-000			
ADMINISTRAÇÃO	RESP. TÉCNICO	PRANCHA	11/13
IDALIR JOÃO ZANELLA PREFEITO	ENG. CIVIL JOÃO PAULO BASNIAK BOESE CREA-PR 134570	PROJETO	ARQUITETÔNICO
OBRA	REFORMA CMEI GIRASSOL	ÁREA	991,05 m²
ESPECIFICAÇÕES	DET. CAIXA D'ÁGUA PLANTA BAIXA CAIXA D'ÁGUA DET. ÁREA DE SERVIÇOS PLANTA BAIXA ÁREA DE SERVIÇOS	DET. FRONTAL MURO DET. LATERAL ESQUERDA MURO DET. LATERAL DIREITA MURO DET. POSTERIOR MURO	DATA Julho/2022 LOTE CH 49
LOCAL	Rua Costa e Silva	ESCALAS	Indicada
MUNICÍPIO	RENASCENÇA	ESTADO	PARANÁ
		DESENHISTA	