



PLANTA BAIXA
Escala - 1/50

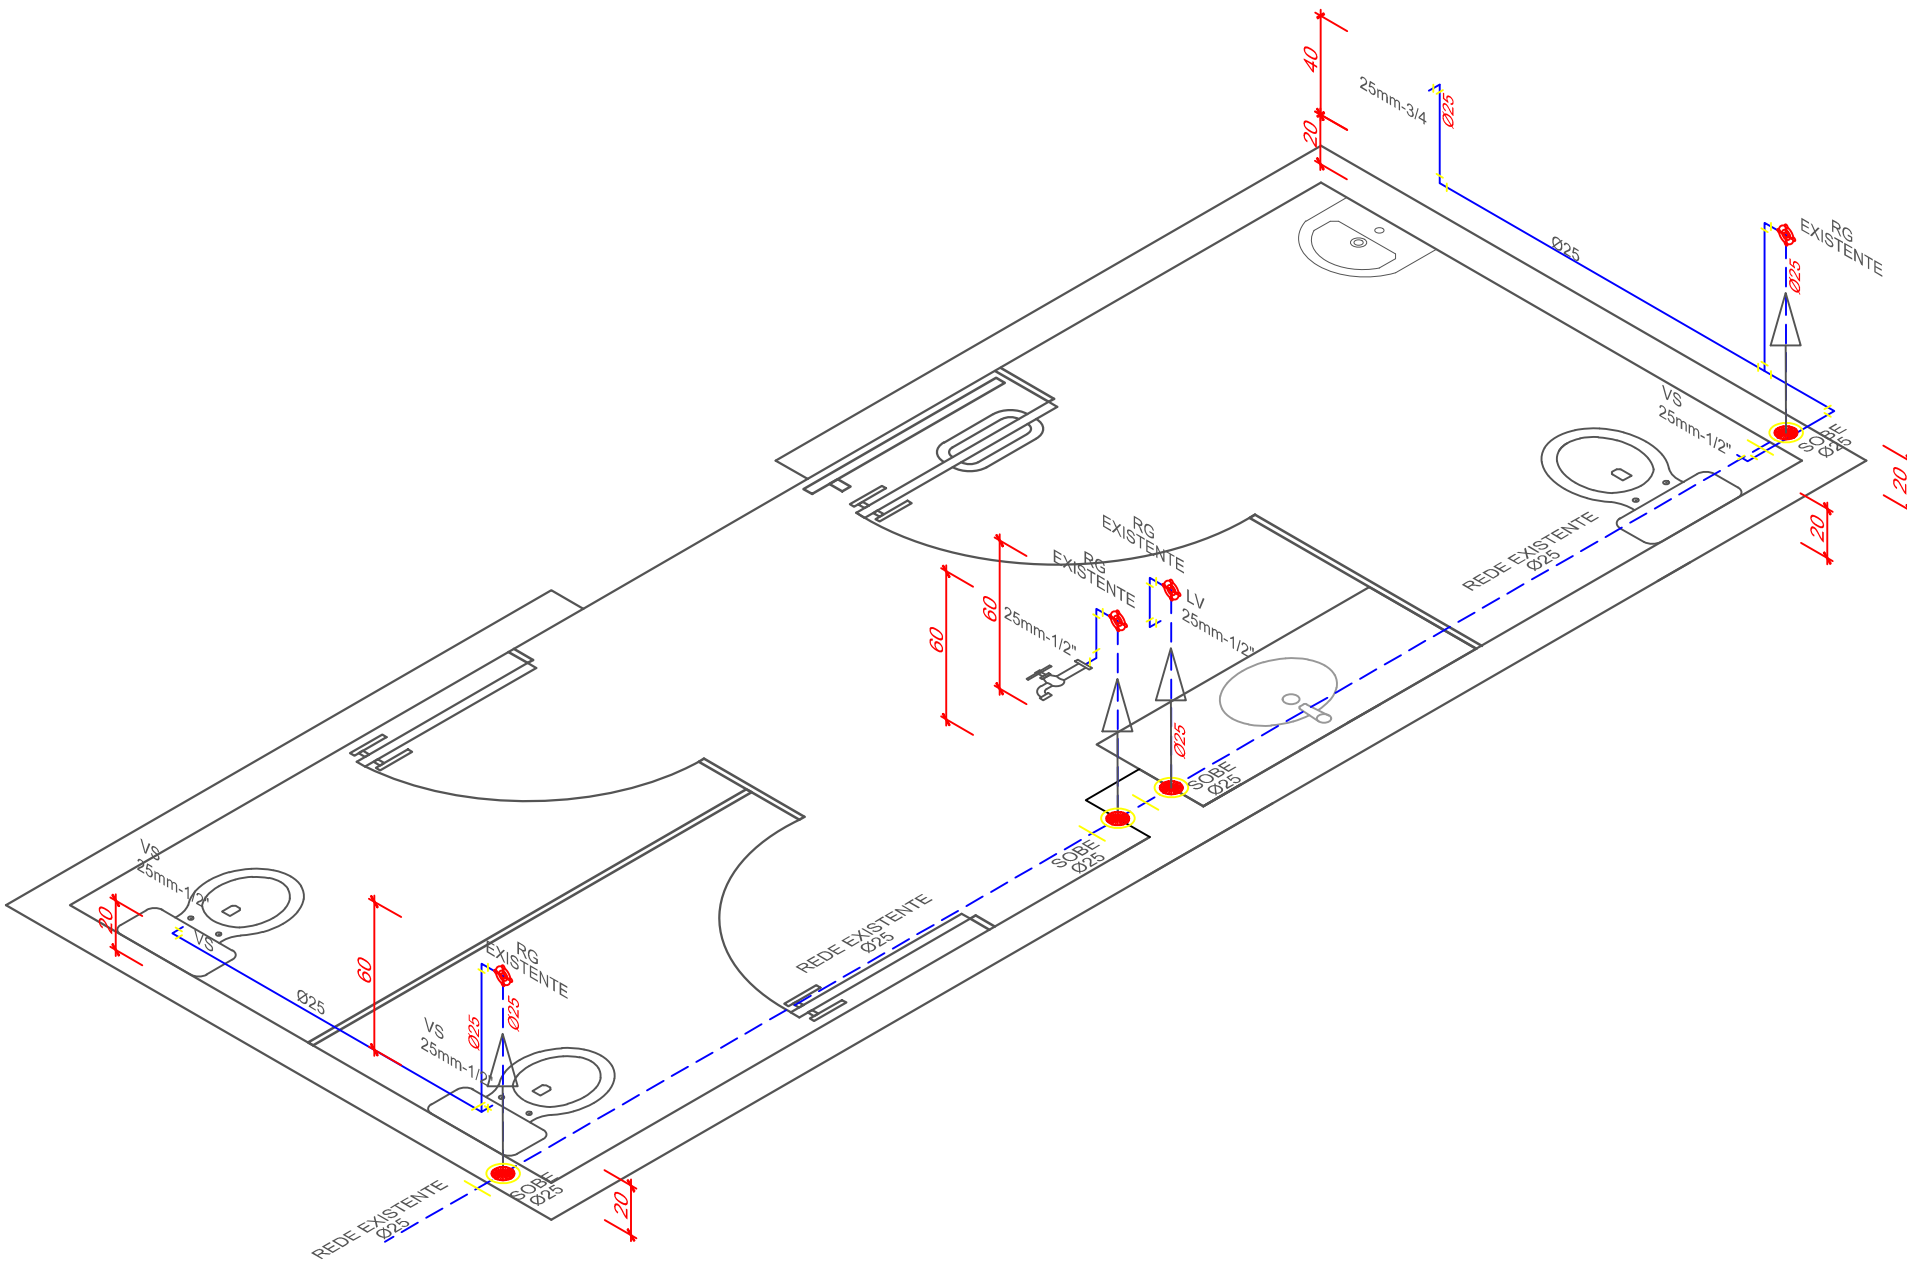


ISOMÉTRICO H1
Escala - 1/25


Lista de Materiais		
PVC rígido soldável		
Luva PVC soldável		
25mm	6	pç
Tê pvc soldável		
25 mm	2	pç
J 90° PVC soldável		
25 mm	5	pç
PVC soldável azul c/ bucha latão		
Joelho de redução 90° soldável com bucha de latão		
25 mm - 1/2"	6	pç
Aparelhos e Acessórios		
Mangueira Engate Flexível trançado Aço cromado 1/2 - 30cm	5	pç
Torneira de lavatório cromada, metálica, com arejador	2	pç
Lavatório suspenso em louça branca p. PCD	1	pç
Tubo PVC água fria		
25 mm	18,00	m

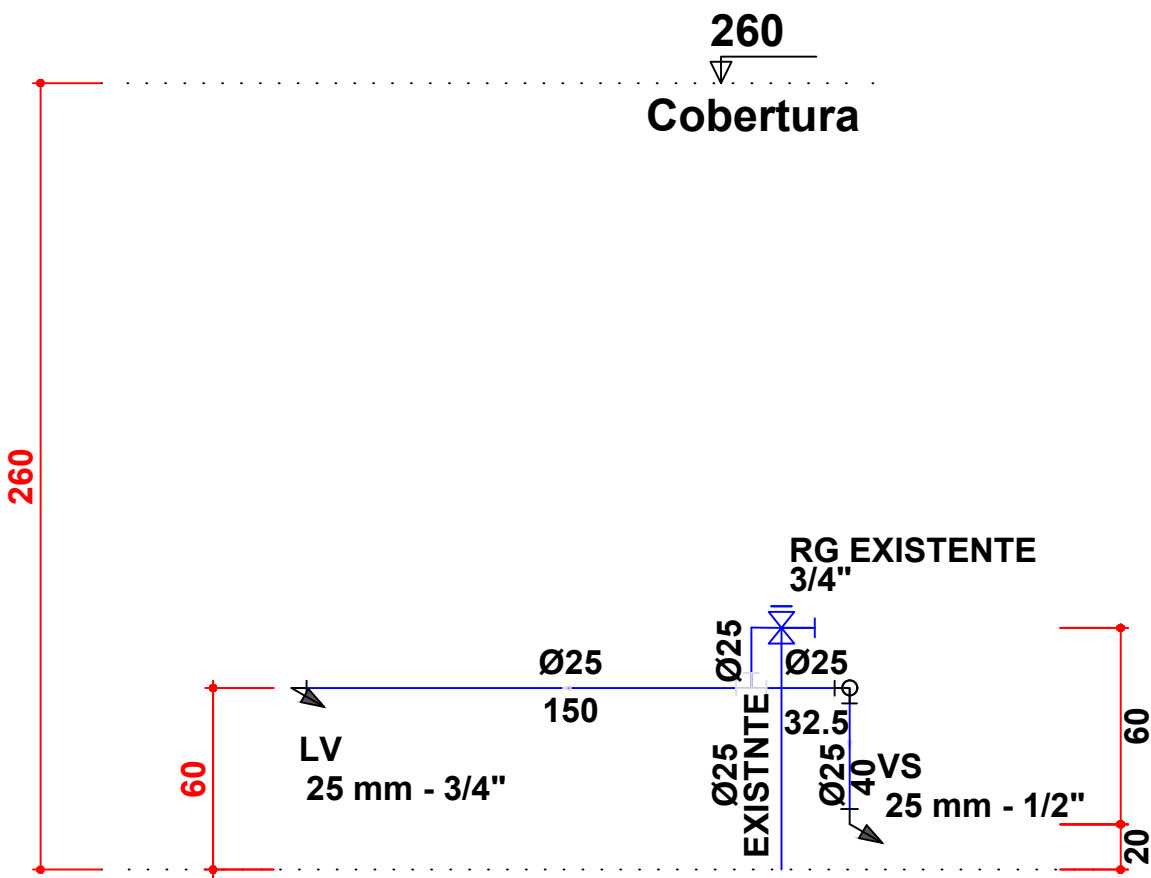

CORTE C1
Escala - 1/25

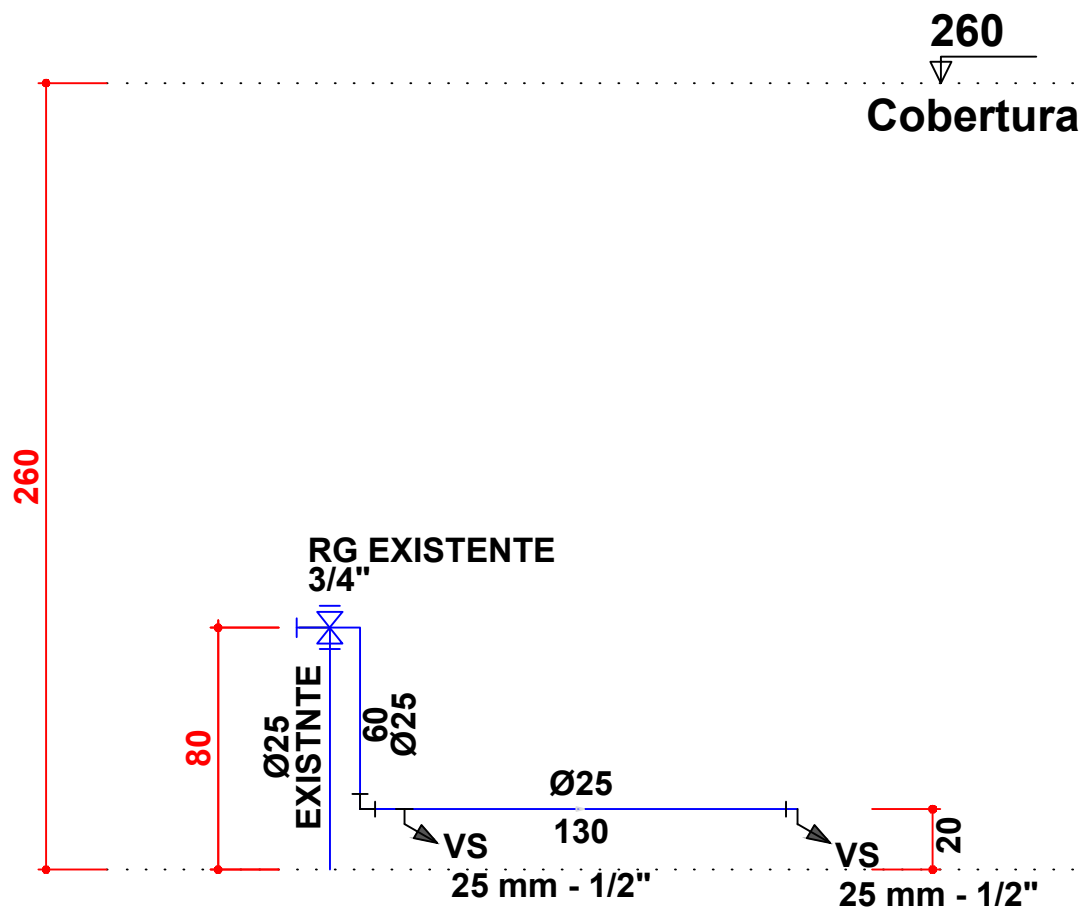

CORTE C2
Escala - 1/25

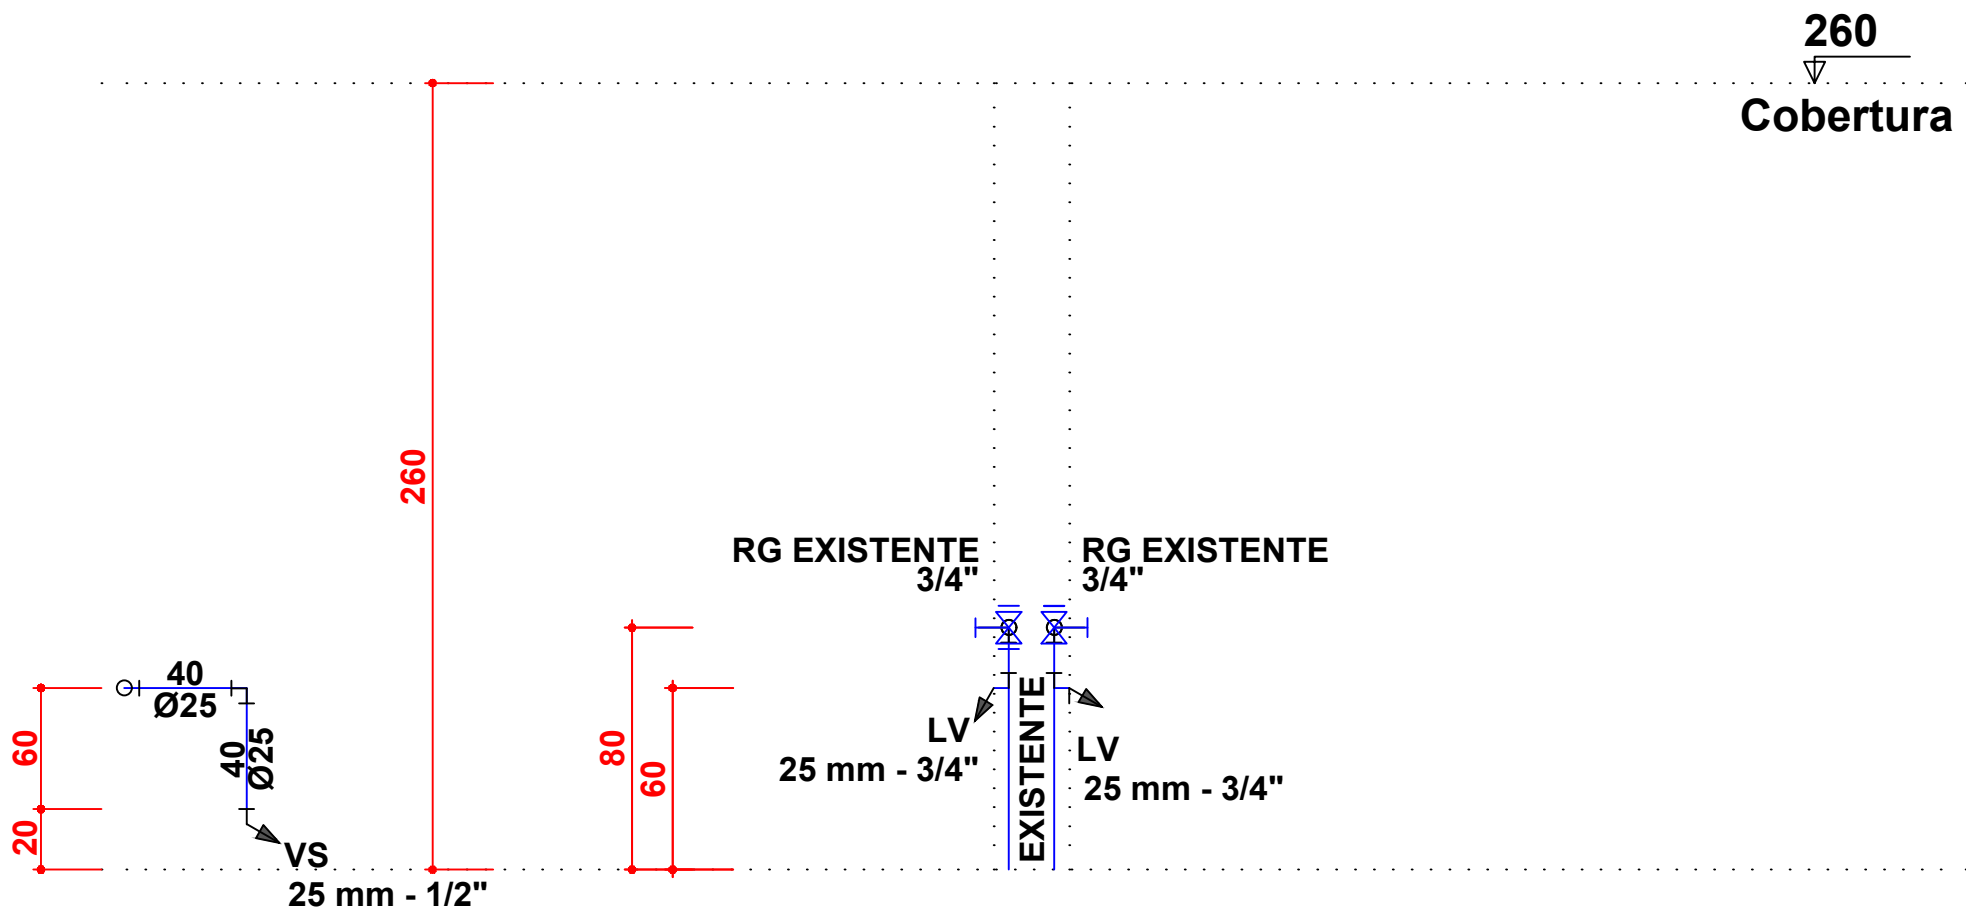

CORTE C3
Escala - 1/25

MUNICÍPIO DE RENASCENÇA - PR			
RUA GETÚLIO VARGAS, 901 - FONE: (046) 3550-8300 - CEP: 85.810-000			
ADMINISTRAÇÃO		RESP. TÉCNICO	PRANCHAS
IDALIR JOÃO ZANELLA		ENG. CIVIL JOÃO PAULO BASNIAK BOESE	01/01
PROJETO		CHIA-PR 104570	HIDRÁULICO
OBRA		REFORMA CMEI GIRASSOL	ÁREA
ESPECIFICAÇÕES		PLANTA BAIXA	991,05 m²
CORTE C1		ISOMÉTRICO H1	DATA
CORTE C2		LISTA DE MATERIAIS	Julho/2022
CORTE C3			LOTE
LOCAL		Rua Costa e Silva	CH 49
MUNICÍPIO		RENASCENÇA	ESCALAS
		PARANÁ	Indicada
			DESENHISTA