



PLANTA BAIXA BLOCO 03
ESCALA 1/50

TABELA DE MATERIAIS E ACABAMENTOS	
PISO □	
1	GRANITINA
2	PAVER
3	CERÂMICO
4	CONCRETO APARENTE
TABELA DE MATERIAIS E ACABAMENTOS	
PAREDE Δ	
1	ALVENARIA COM CERÂMICA H=1,20m + ACABAMENTO E PINTURA ACRÍLICA BASE D'ÁGUA
2	ALVENARIA COM CERÂMICA H=1,80m + ACABAMENTO E PINTURA ACRÍLICA BASE D'ÁGUA
3	ALVENARIA COM CERÂMICA H=2,60m
4	ALVENARIA COM ACABAMENTO E PINTURA ACRÍLICA BASE D'ÁGUA
TABELA DE MATERIAIS E ACABAMENTOS	
TETO ○	
1	LAJE REBOCADA COM ACABAMENTO E PINTURA ACRÍLICA BASE D'ÁGUA
2	COBERTURA APARENTE

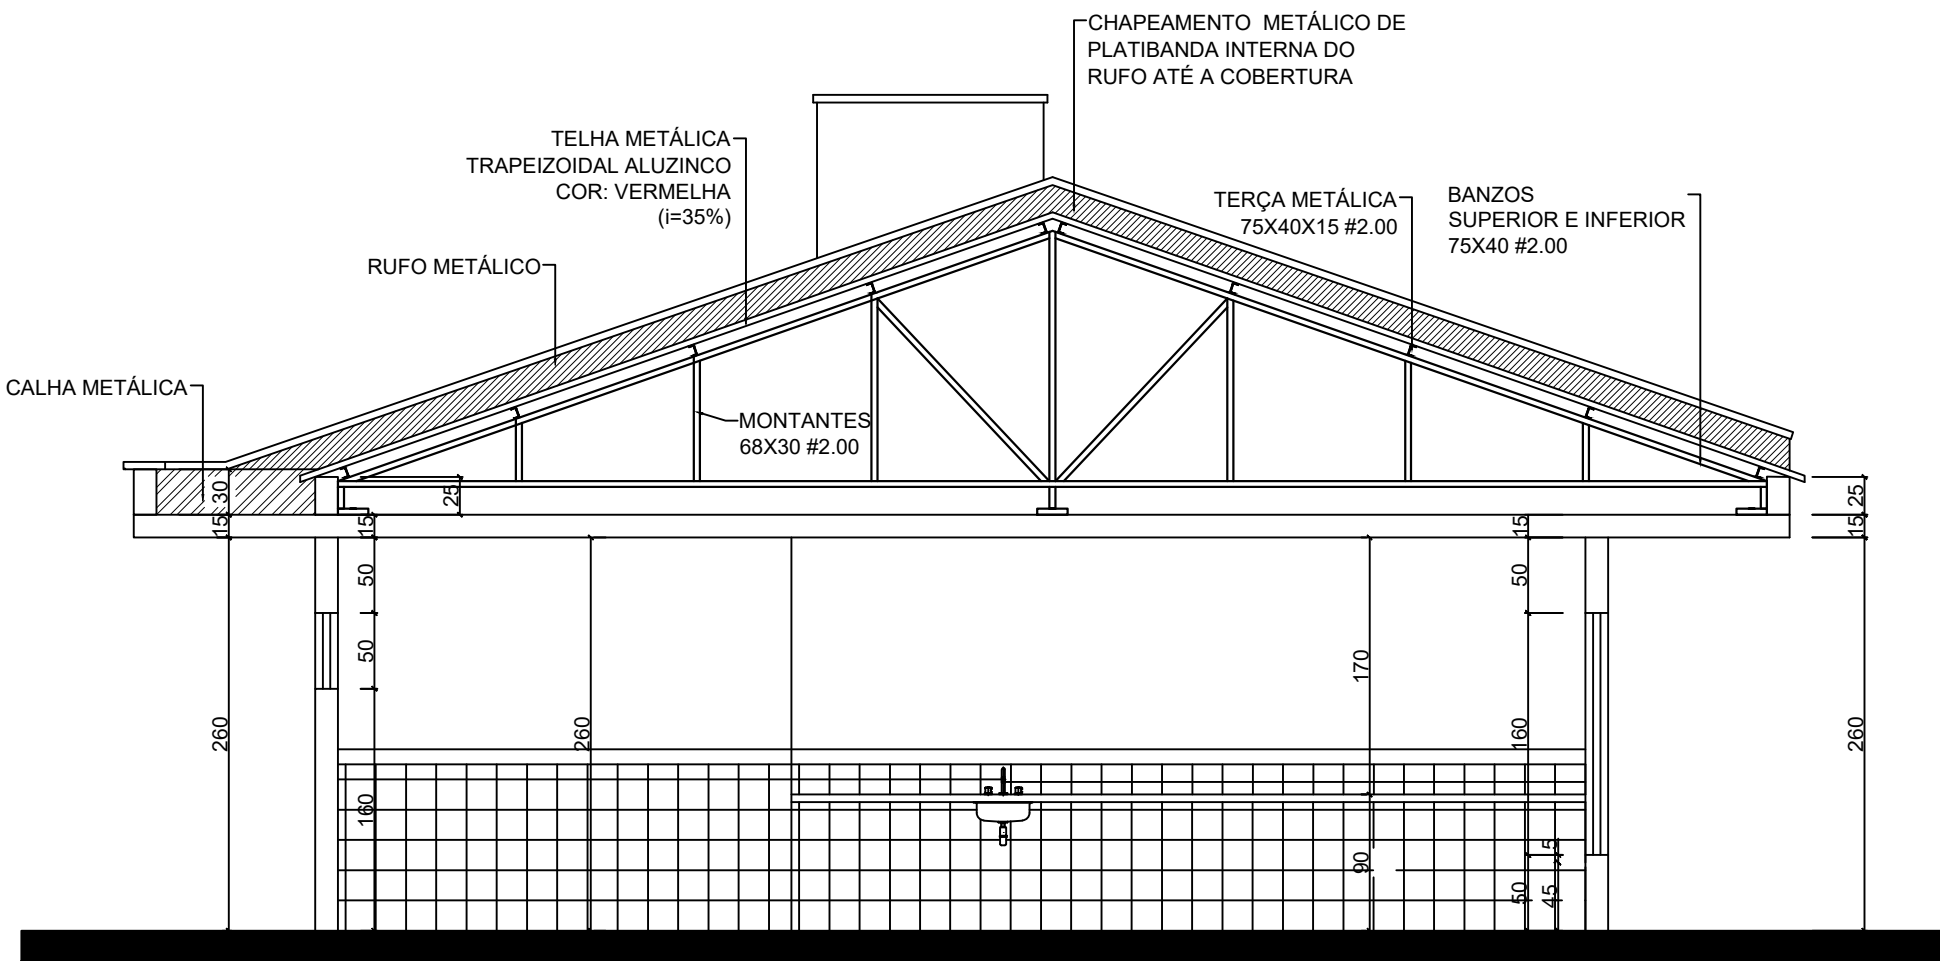

CORTE E-E
ESCALA 1/50

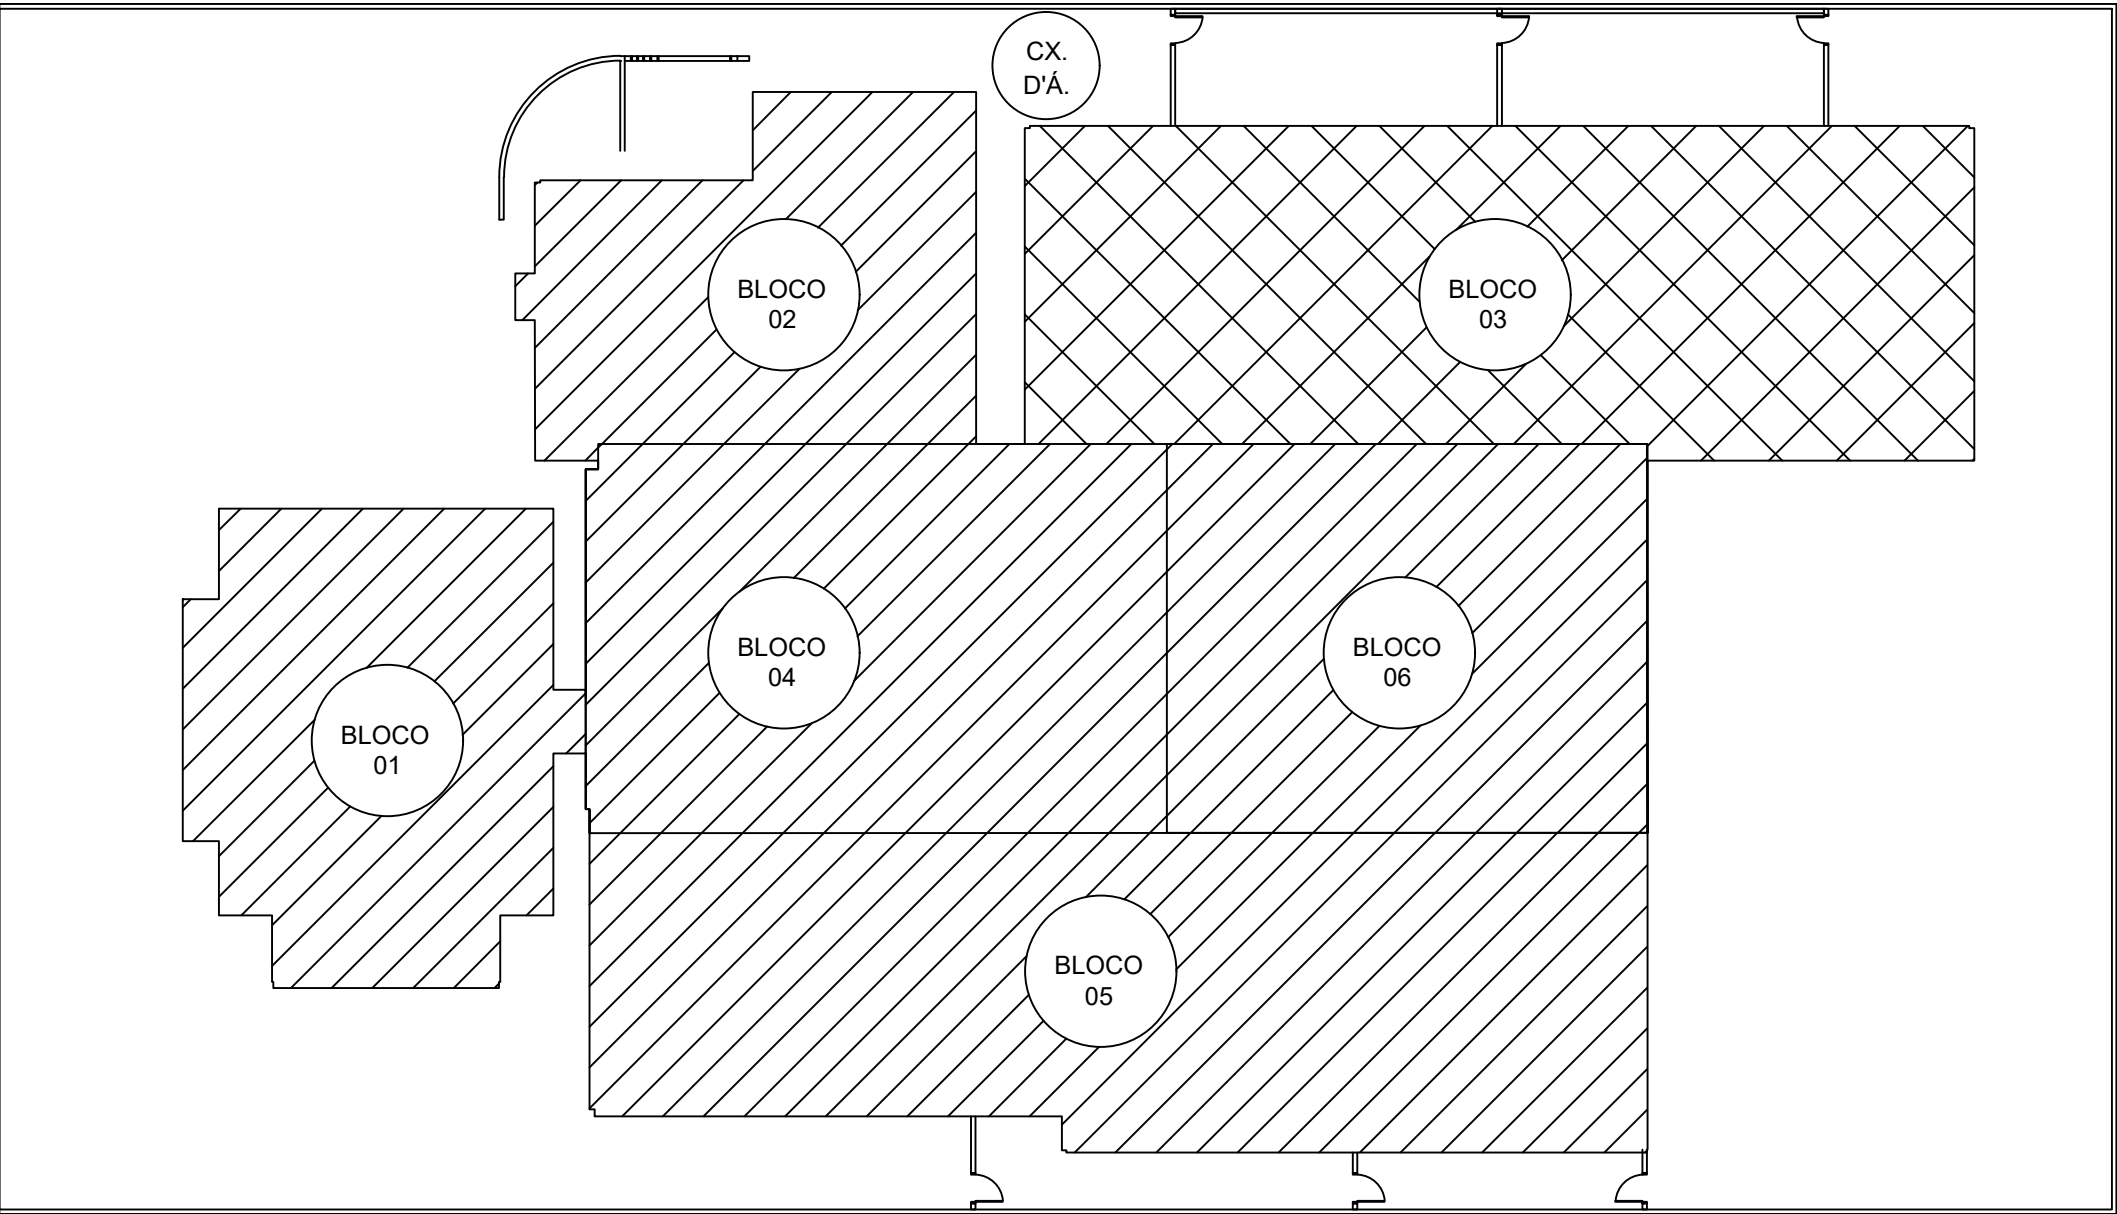

IMPLANTAÇÃO BLOCO 03
ESCALA 1/250

TABELA DE ESQUADRIAS - PORTAS NOVAS					
CONV.	LARGURA	ALTURA	MATERIAL	TIPO	QUANTIDADE
P1	80	210	ALUMÍNIO	ABRIR	10

TABELA DE ESQUADRIAS - JANELAS NOVAS							
CONV.	LARGURA (cm)	ALTURA (cm)	PEITORIL (cm)	MATERIAL	N° DE FOLHAS	TIPO	QUANTIDADE
J10	360	160	50	ALUMÍNIO	4	CORRER	4

J10 - 360x160 - 4 ud.

VIDRO FIXO	↔	↔	VIDRO FIXO
VIDRO FIXO	VIDRO FIXO	VIDRO FIXO	VIDRO FIXO

DET. ESQUADRIAS JANELAS
ESCALA 1/50

MUNICÍPIO DE RENASCENÇA - PR			
RUA GETÚLIO VARGAS, 901 - FONE: (046) 3550-8300 - CEP: 85.610-000			
ADMINISTRAÇÃO	RESP. TÉCNICO	PRANCHAS	07/13
IDALIR JOÃO ZANELLA PREFEITO	ENG. CIVIL JOÃO PAULO BASNIAK BOESE CREA-PR 134570	PROJETO	ARQUITETÔNICO
OBRA	REFORMA CMEI GIRASSOL	ÁREA	991,05 m²
ESPECIFICAÇÕES	PLANTA BAIXA - BLOCO 03 CORTE E-E TABELA DE MATERIAIS TABELA DE PORTAS	DATA	Julho/2022
LOCAL	Rua Costa e Silva	ESCALAS	Indicada
MUNICÍPIO	RENASCENÇA	ESTADO	PARANÁ
		DESENHISTA	