




IMPLANTAÇÃO BLOCO 02 E 03
ESCALA 1/250

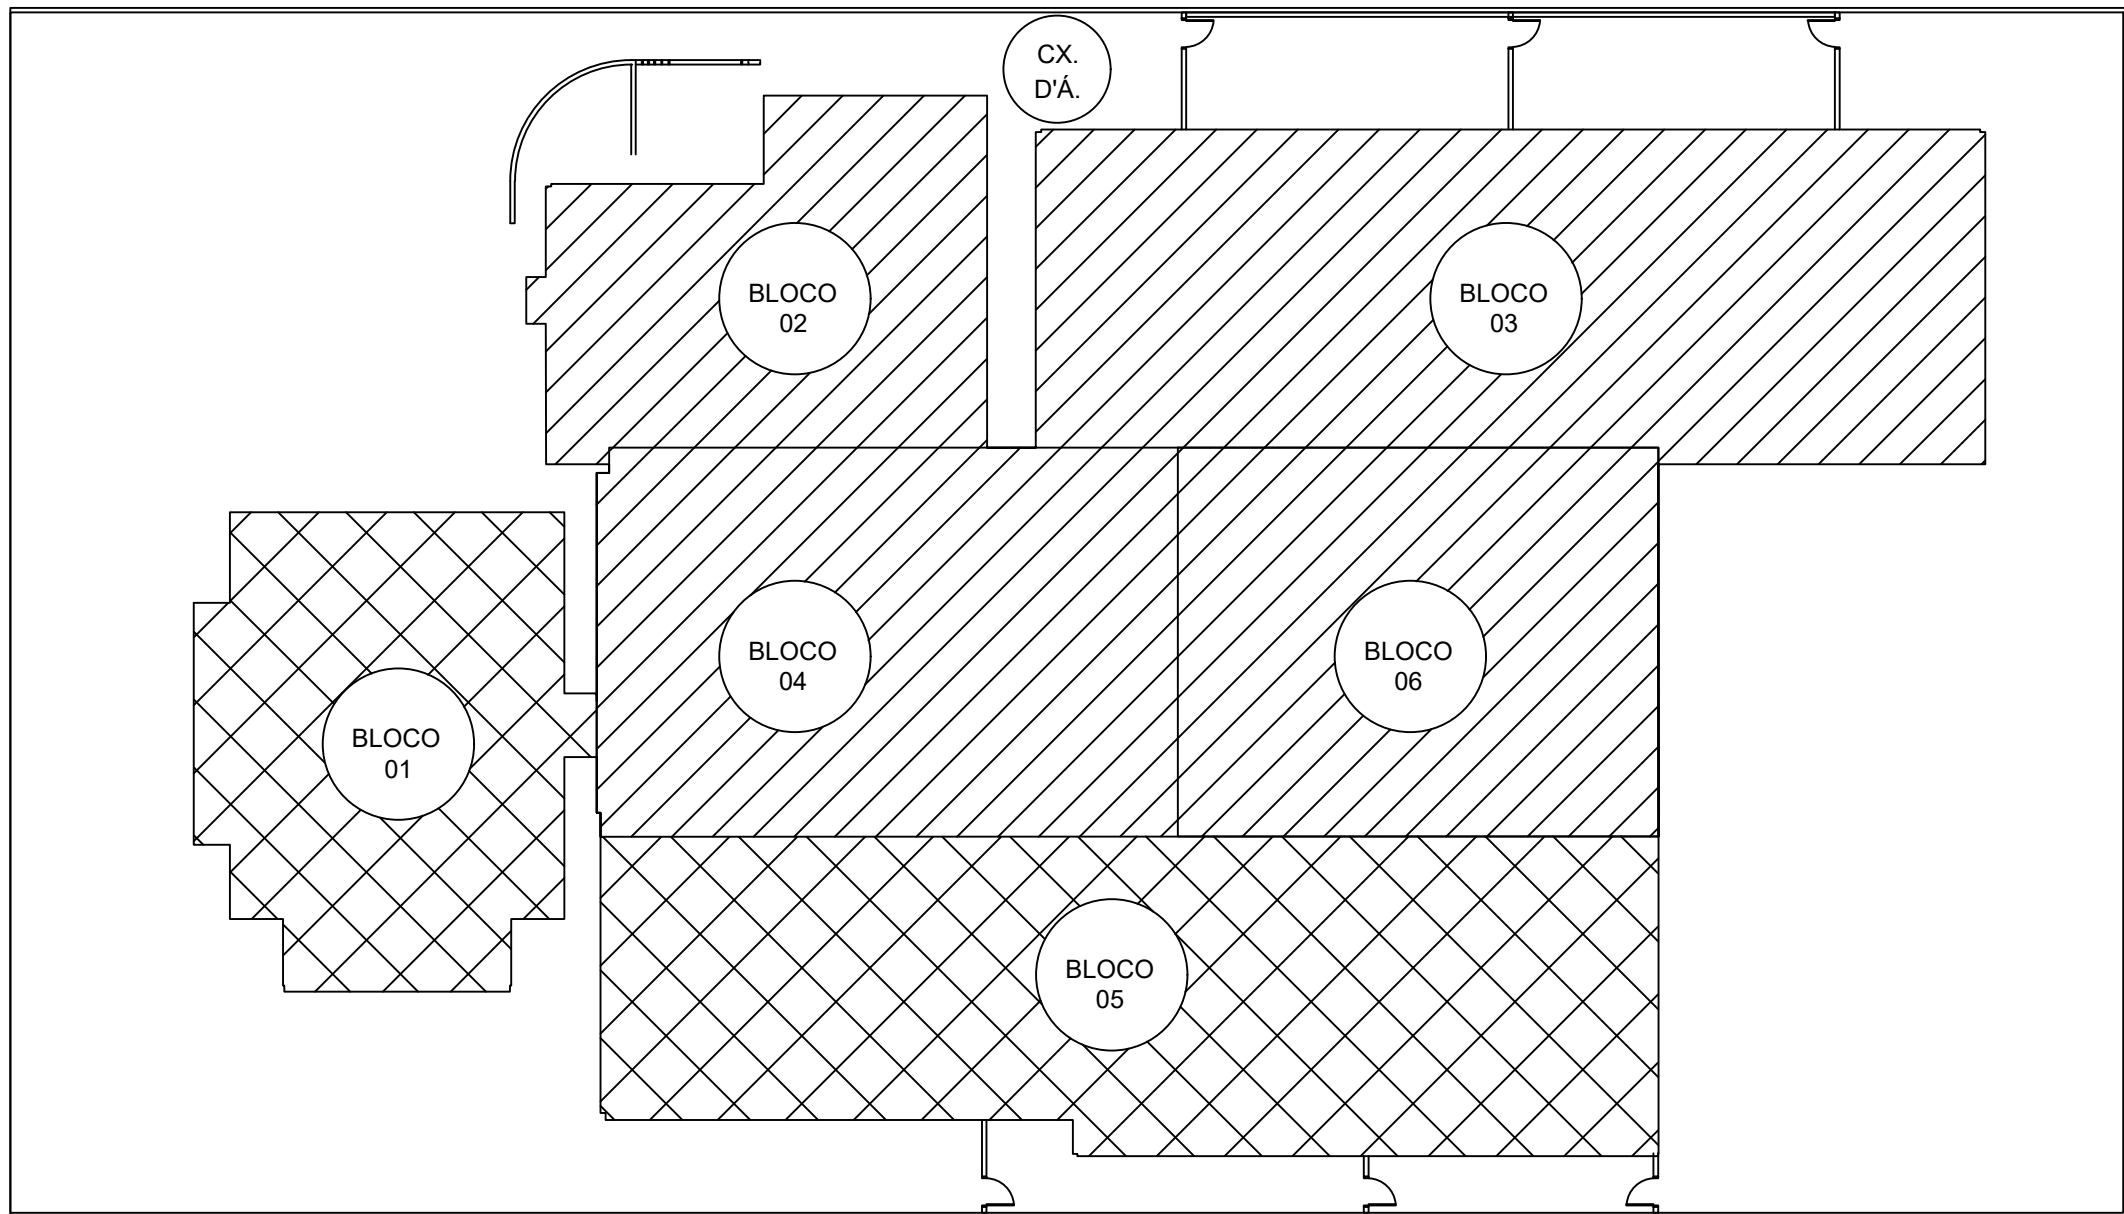

IMPLANTAÇÃO BLOCO 01 E 05
ESCALA 1/250

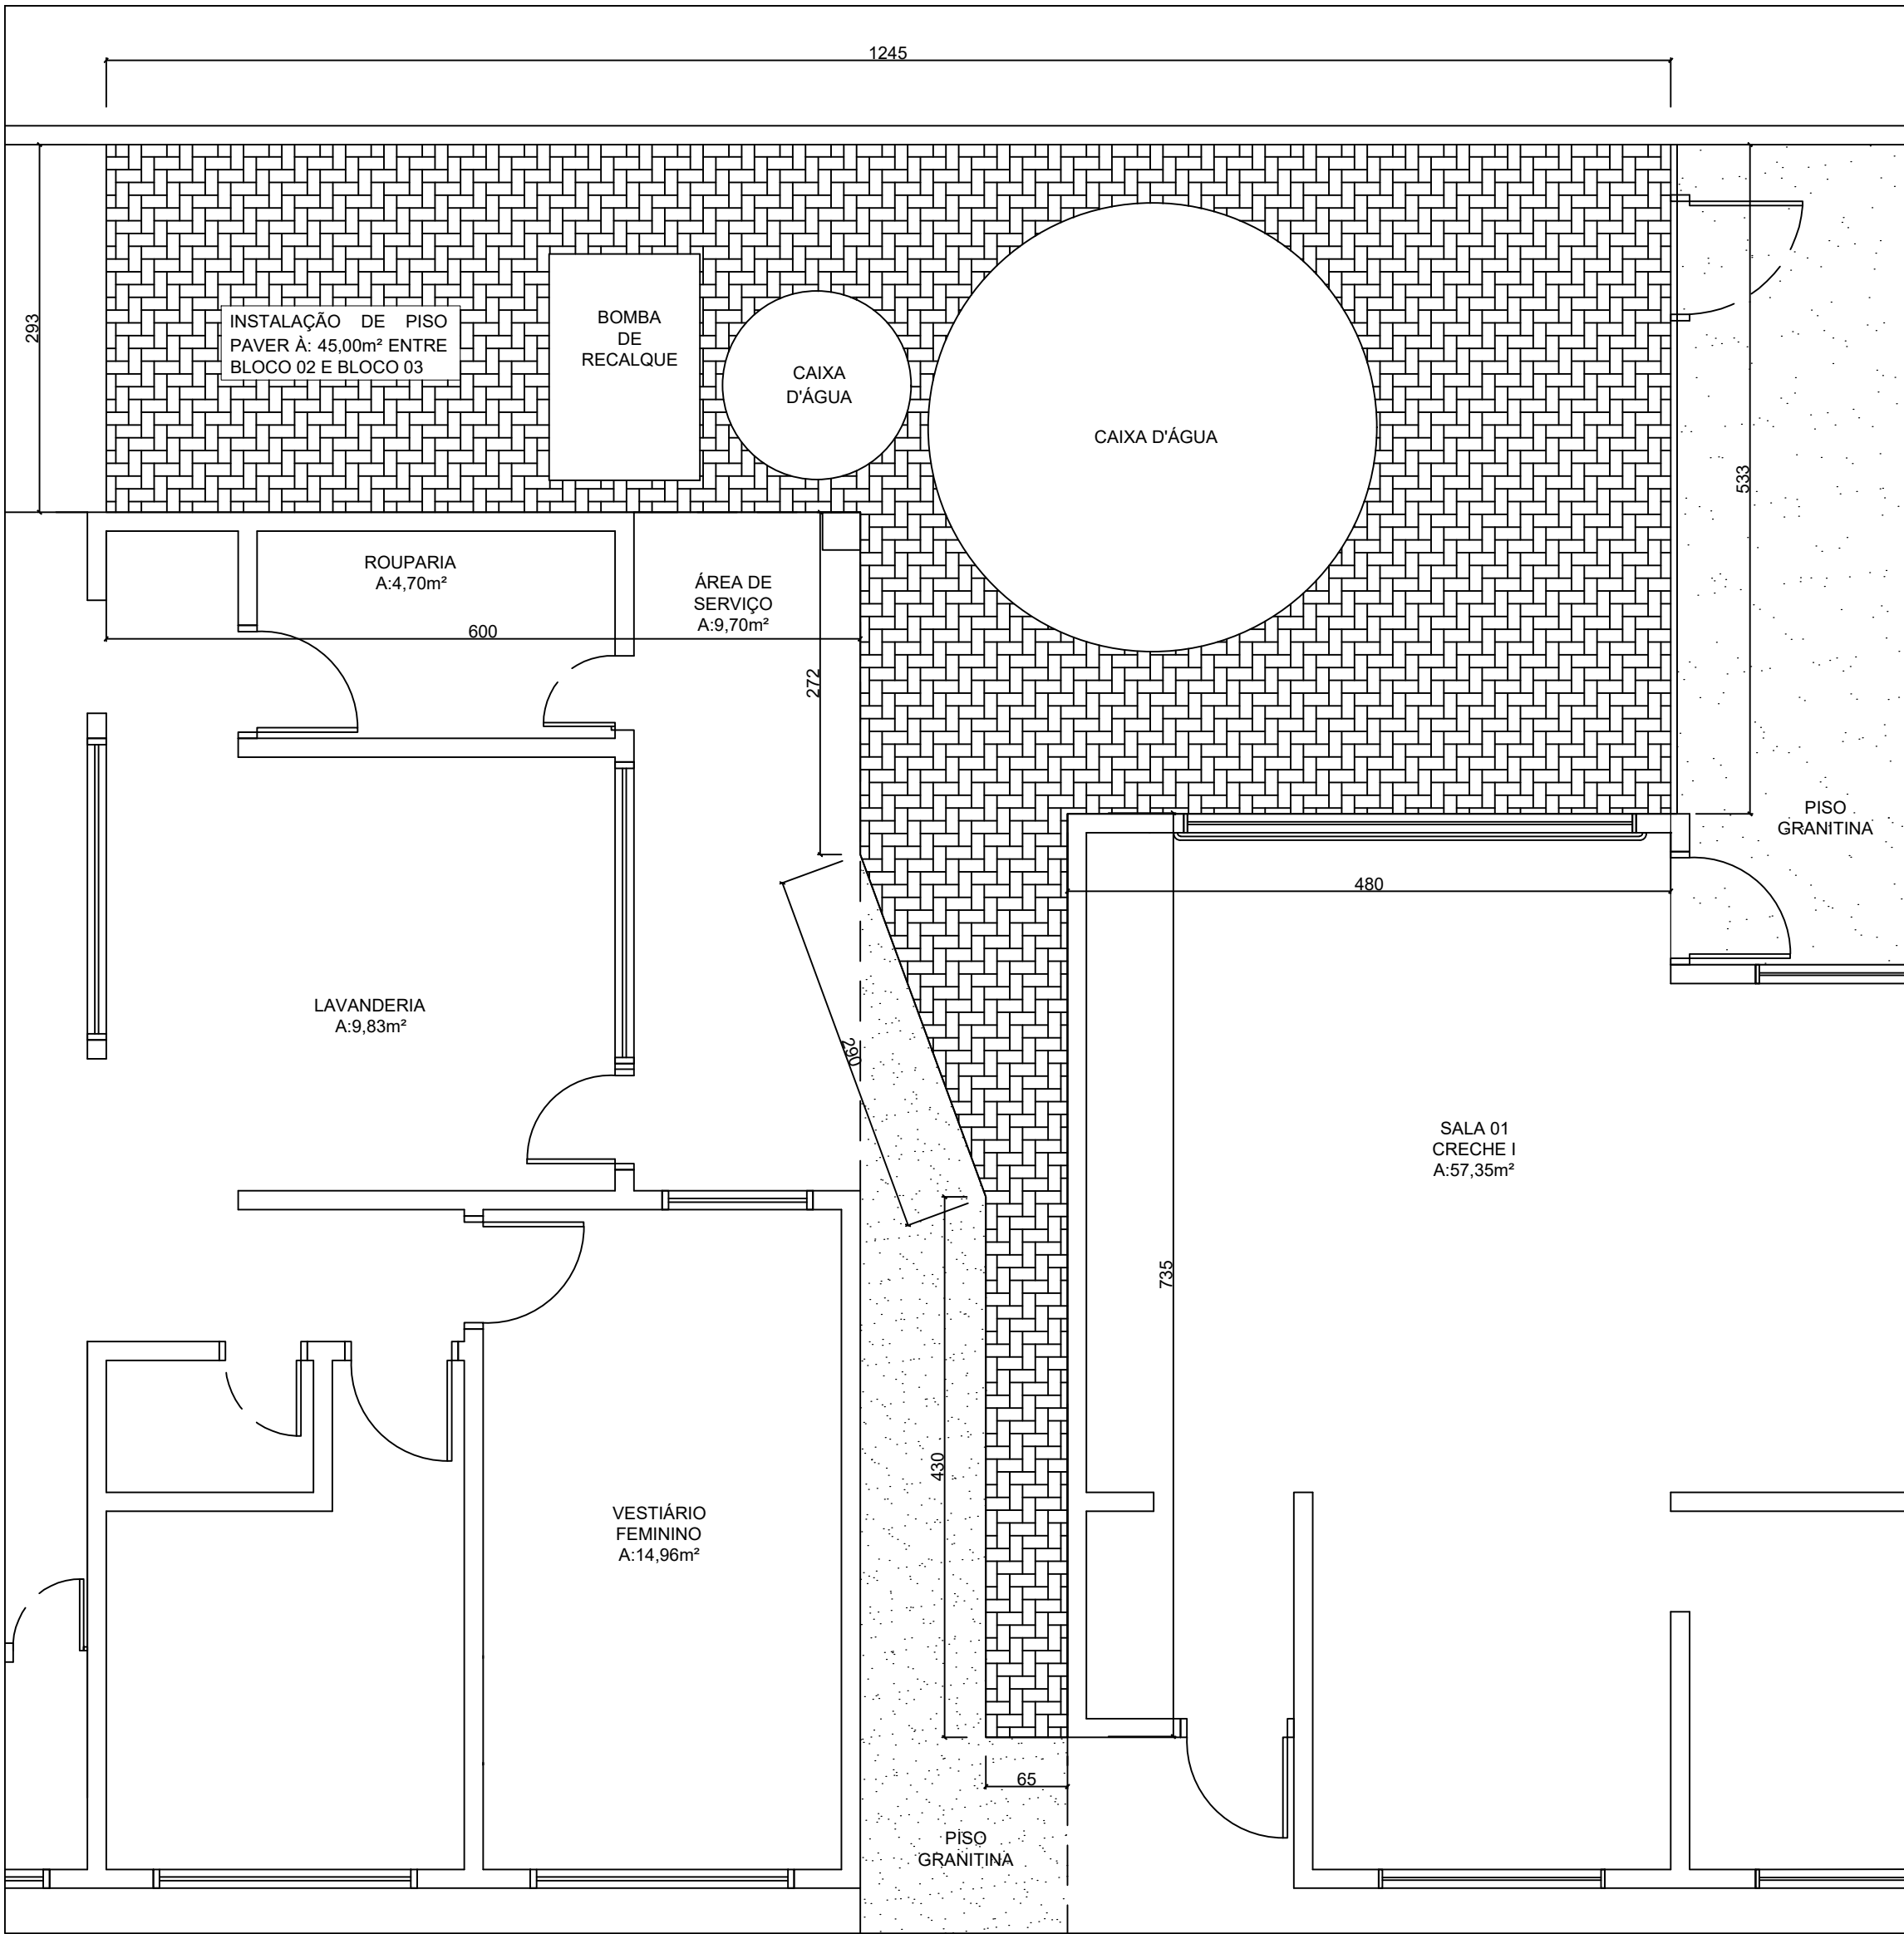

DET. PAVER BLOCO 02 E 03
ESCALA 1/50

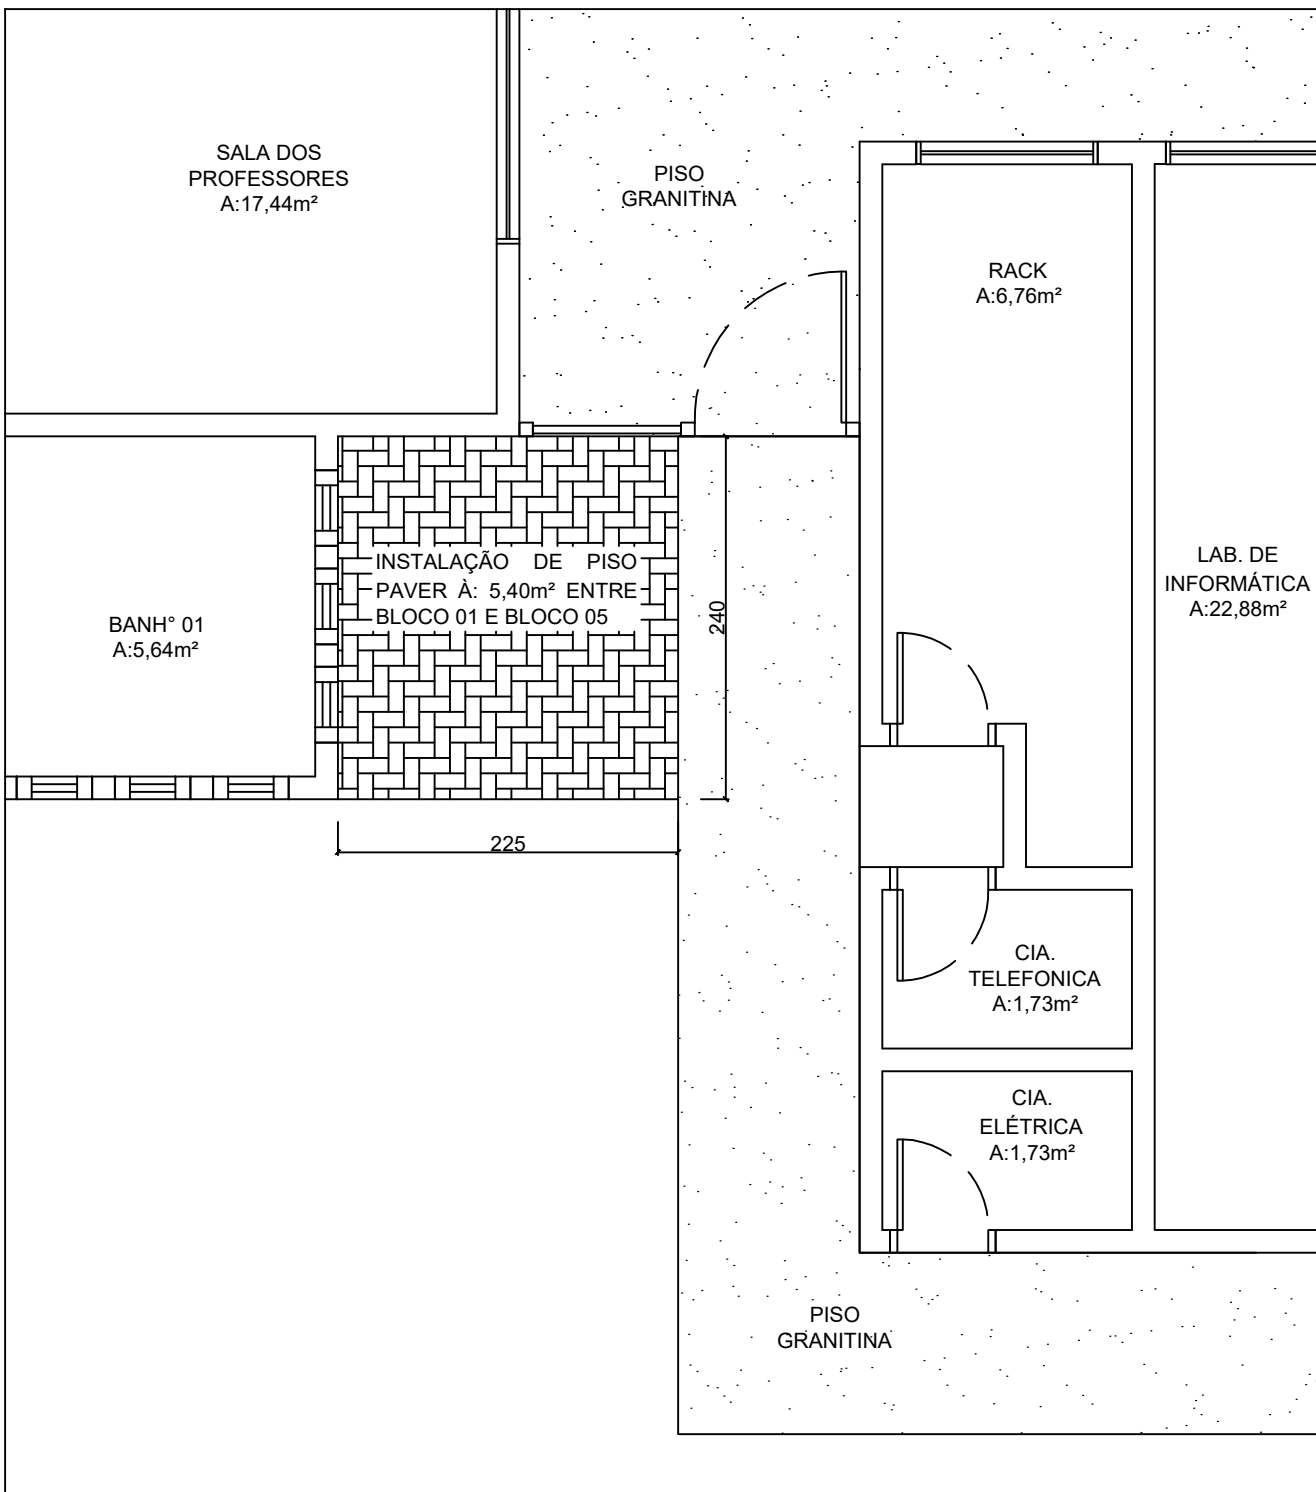

DET. PAVER BLOCO 01 E 05
ESCALA 1/50

MUNICÍPIO DE RENASCENÇA - PR			
RUA GETÚLIO VARGAS, 901 - FONE: (046) 3550-8300 - CEP: 85.810-000			
ADMINISTRAÇÃO	RESP. TÉCNICO	PRANCHAS	
IDALIR JOÃO ZANELLA PREFEITO	ENG. CIVIL JOÃO PAULO BASNIAK BOESE CREA-PR 13457ND	10/13	
OBRA	REFORMA CMEI GIRASSOL	ÁREA	991,05 m²
ESPECIFICAÇÕES	PLANTA BAIXA - BLOCO 02 CORTE F-F TABELA DE MATERIAIS	TABELA DE PORTAS TABELA DE JANELAS DET. ESQUADRIAS JANELAS IMPLANTAÇÃO BLOCO 02	DATA Julho/2022
LOCAL	Rua Costa e Silva	ESCALAS	Indicada
MUNICÍPIO	RENASCENÇA	ESTADO	PARANÁ
		DESENHISTA	