




PLANTA BAIXA BLOCO 02  
ESCALA 1/50

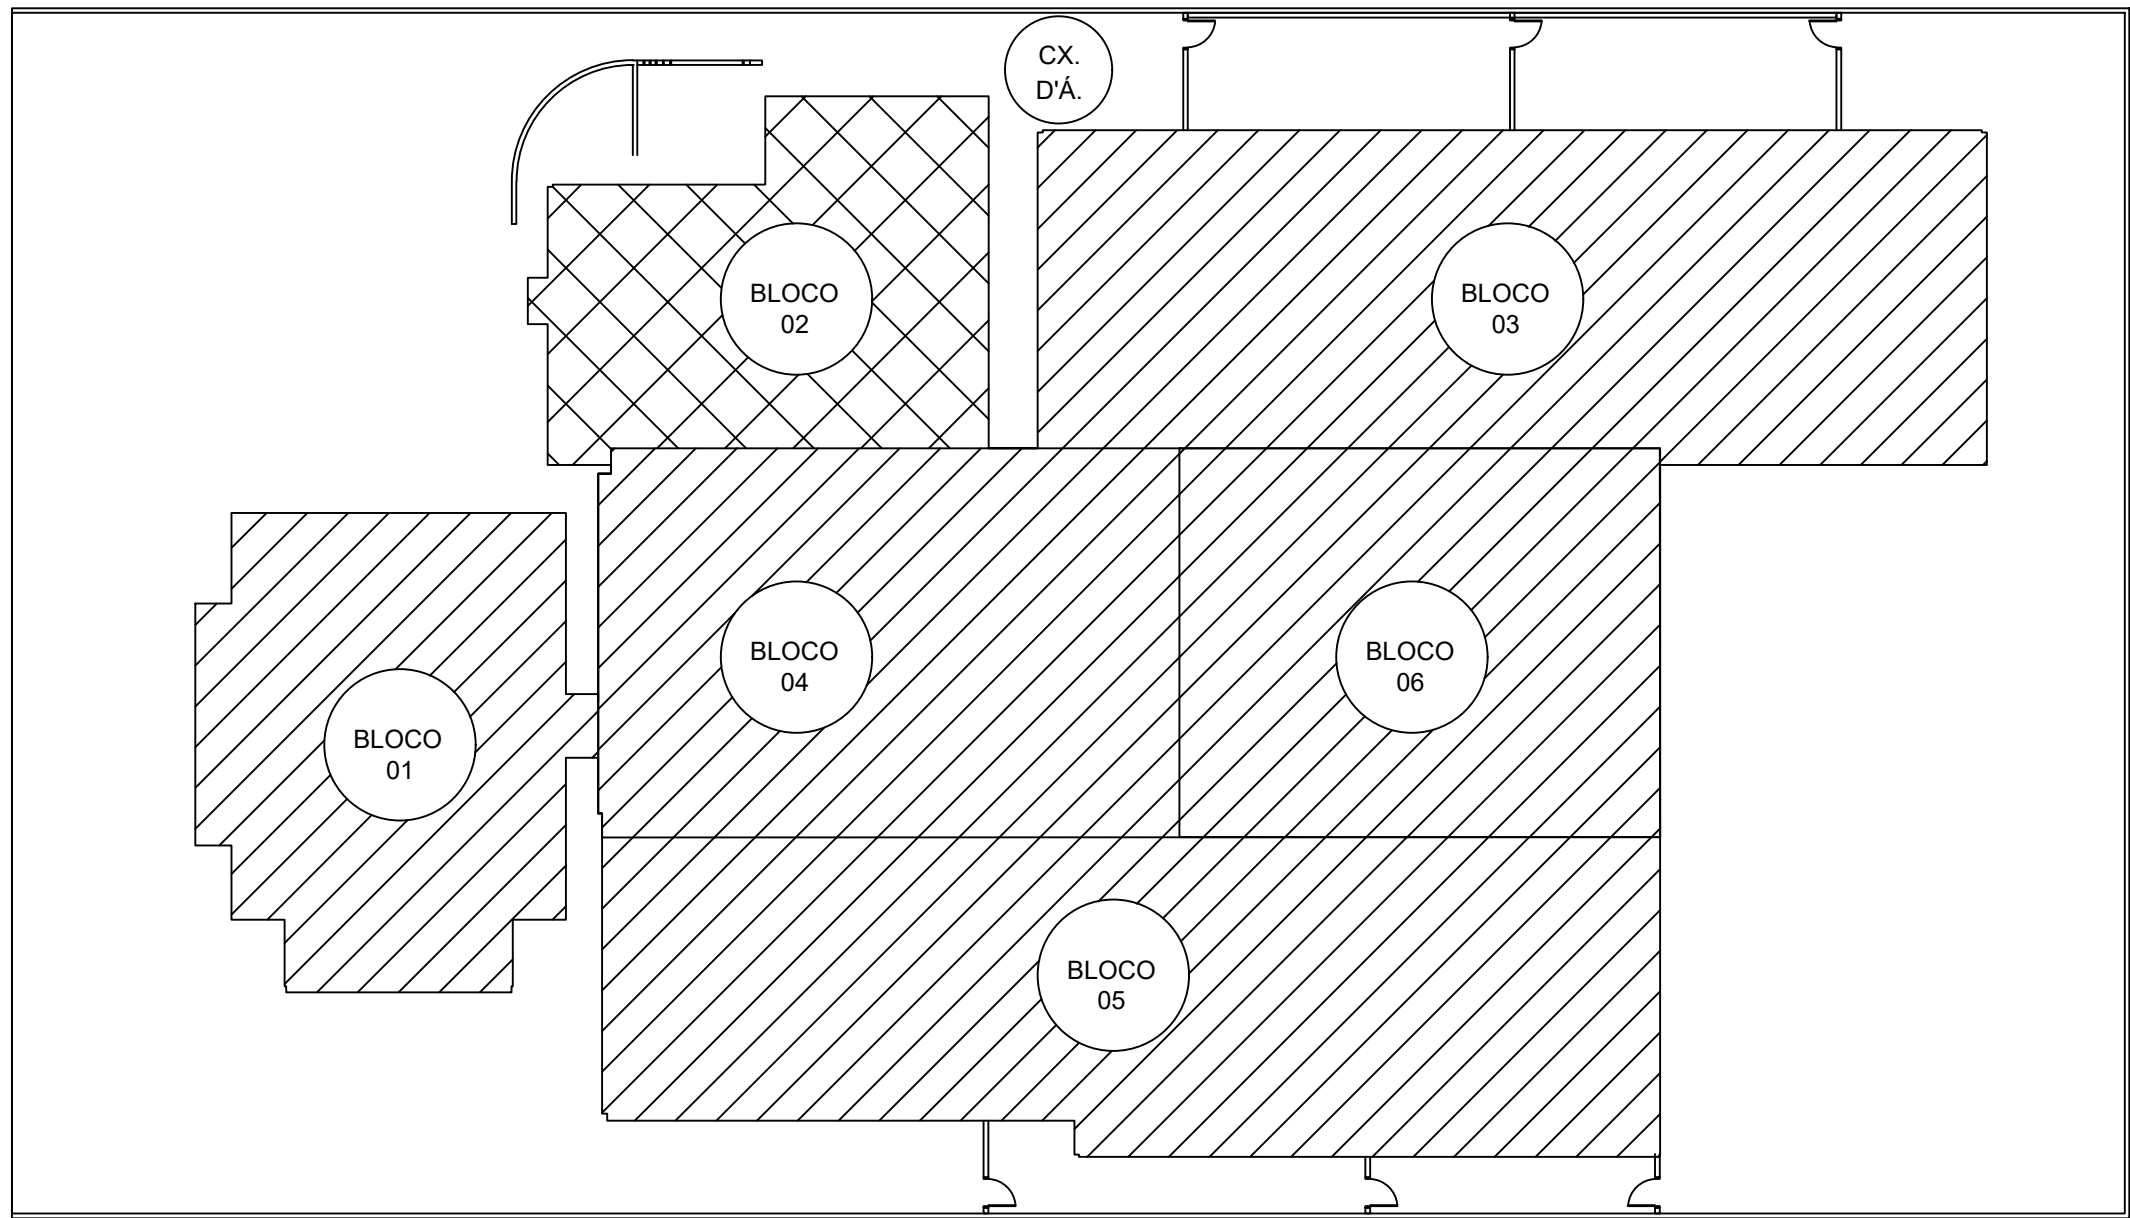

IMPLANTAÇÃO BLOCO 02  
ESCALA 1/250

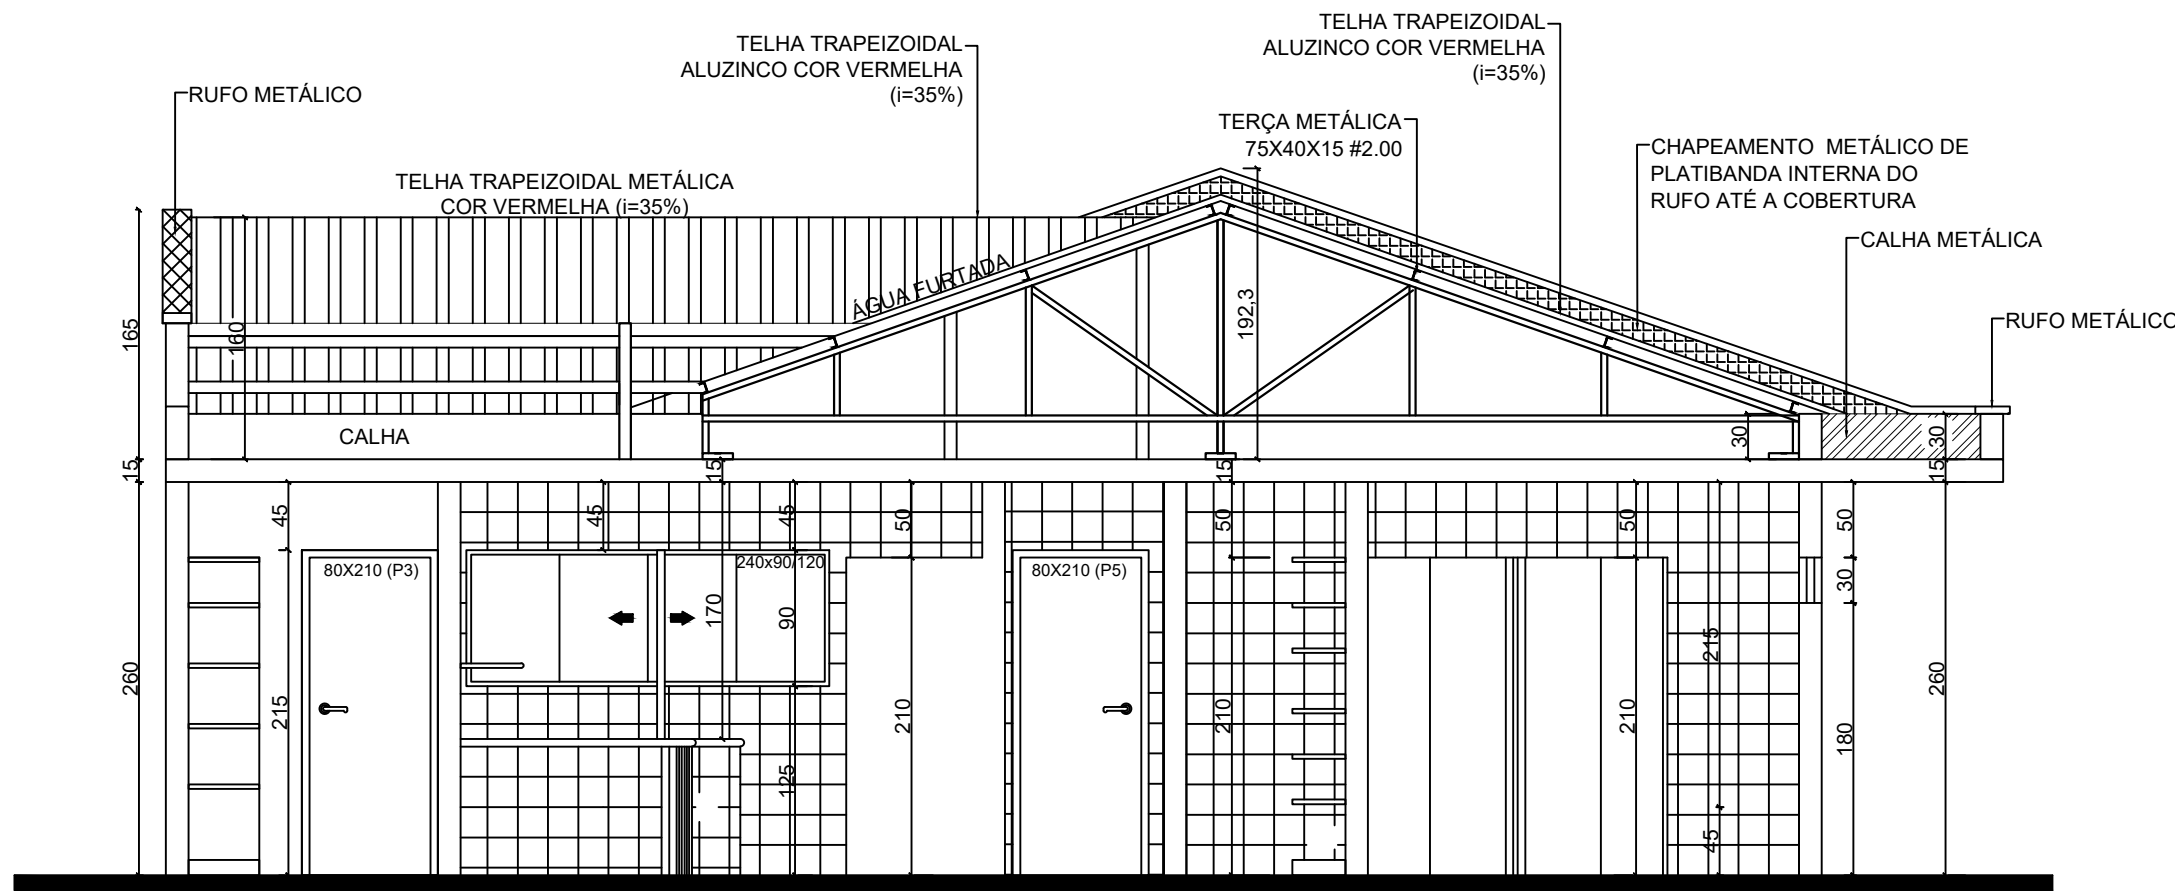


CORTE F-F  
ESCALA 1/50

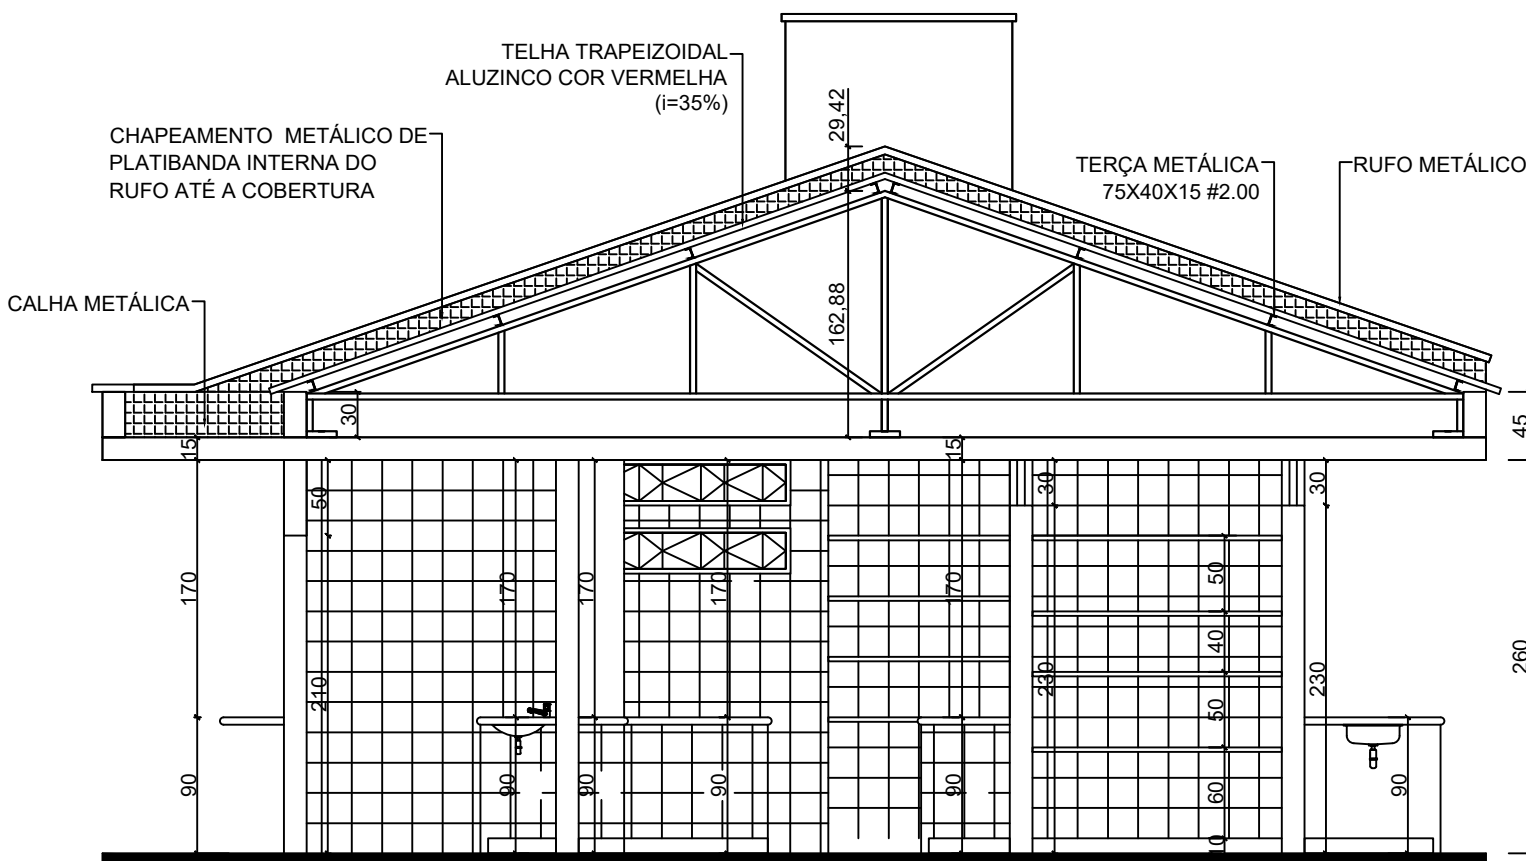

CORTE G-G  
ESCALA 1/50

TABELA DE ESQUADRIAS - PORTAS NOVAS					
CONV.	LARGURA	ALTURA	MATERIAL	TIPO	QUANTIDADE
P1	80	210	ALUMÍNIO	ABRIR	10
P2	90	210	ALUMÍNIO	ABRIR	1
P4	70	210	ALUMÍNIO	ABRIR	1
P3	60	210	ALUMÍNIO	ABRIR	1
P5	60	160	ALUMÍNIO	ABRIR	10

TABELA DE ESQUADRIAS - JANELAS NOVAS							
CONV.	LARGURA (cm)	ALTURA (cm)	PEITORIL (cm)	MATERIAL	Nº DE FOLHAS	TIPO	QUANTIDADE
J6	240	90	120	ALUMÍNIO	4	CORRER	1
J7	240	120	90	ALUMÍNIO	4	CORRER	1
J8	180	90	120	ALUMÍNIO	2	CORRER	1
J9	120	90	120	ALUMÍNIO	2	CORRER	1

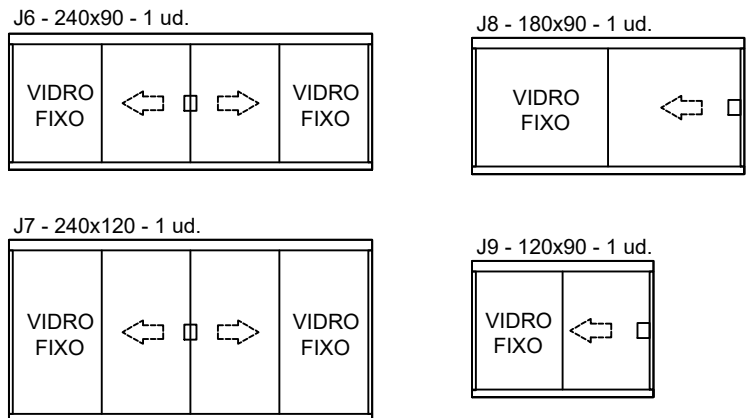

DET. ESQUADRIAS JANELAS  
ESCALA 1/50

TABELA DE MATERIAIS E ACABAMENTOS	
PISO □	
1	GRANITINA
2	PAVER
3	CERÂMICO
4	CONCRETO APARENTE
TABELA DE MATERIAIS E ACABAMENTOS	
PAREDE Δ	
1	ALVENARIA COM CERÂMICA H=1,20m + ACABAMENTO E PINTURA ACRÍLICA BASE D'ÁGUA
2	ALVENARIA COM CERÂMICA H=1,80m + ACABAMENTO E PINTURA ACRÍLICA BASE D'ÁGUA
3	ALVENARIA COM CERÂMICA H=2,60m
4	ALVENARIA COM ACABAMENTO E PINTURA ACRÍLICA BASE D'ÁGUA
TABELA DE MATERIAIS E ACABAMENTOS	
TETO ○	
1	LAJE REBOCADA COM ACABAMENTO E PINTURA ACRÍLICA BASE D'ÁGUA
2	COBERTURA APARENTE

MUNICÍPIO DE RENASCENÇA - PR			
RUA GETÚLIO VARGAS, 901 - FONE: (046) 3550-8300 - CEP: 85.610-000			
ADMINISTRAÇÃO		RESP. TÉCNICO	PRANCHA
IDALIR JOÃO ZANELLA PROFESSOR		ENG. CIVIL JOÃO PAULO BASNIAK BOESE CREA-PR 13457ND	06/13
OBRA		PROJETO	ARQUITETÔNICO
REFORMA CMEI GIRASSOL		ÁREA	991,05 m²
ESPECIFICAÇÕES		DATA	Julho/2022
PLANTA BAIXA - BLOCO 02		DET. ESQUADRIAS JANELAS	CH 49
CORTE F-F		DET. ESQUADRIAS JANELAS	Indicada
CORTE G-G		DET. ESQUADRIAS JANELAS	Indicada
TABELA DE MATERIAIS		DET. ESQUADRIAS JANELAS	Indicada
IMPLANTAÇÃO BLOCO 02		DET. ESQUADRIAS JANELAS	Indicada
LOCAL		DESENHISTA	Filipe Litwinczuk Alves
MUNICÍPIO		ESTADO	PARANÁ
RENASCENÇA		PARANÁ	PARANÁ