




ELEVAÇÃO NORTE
ESCALA1:50

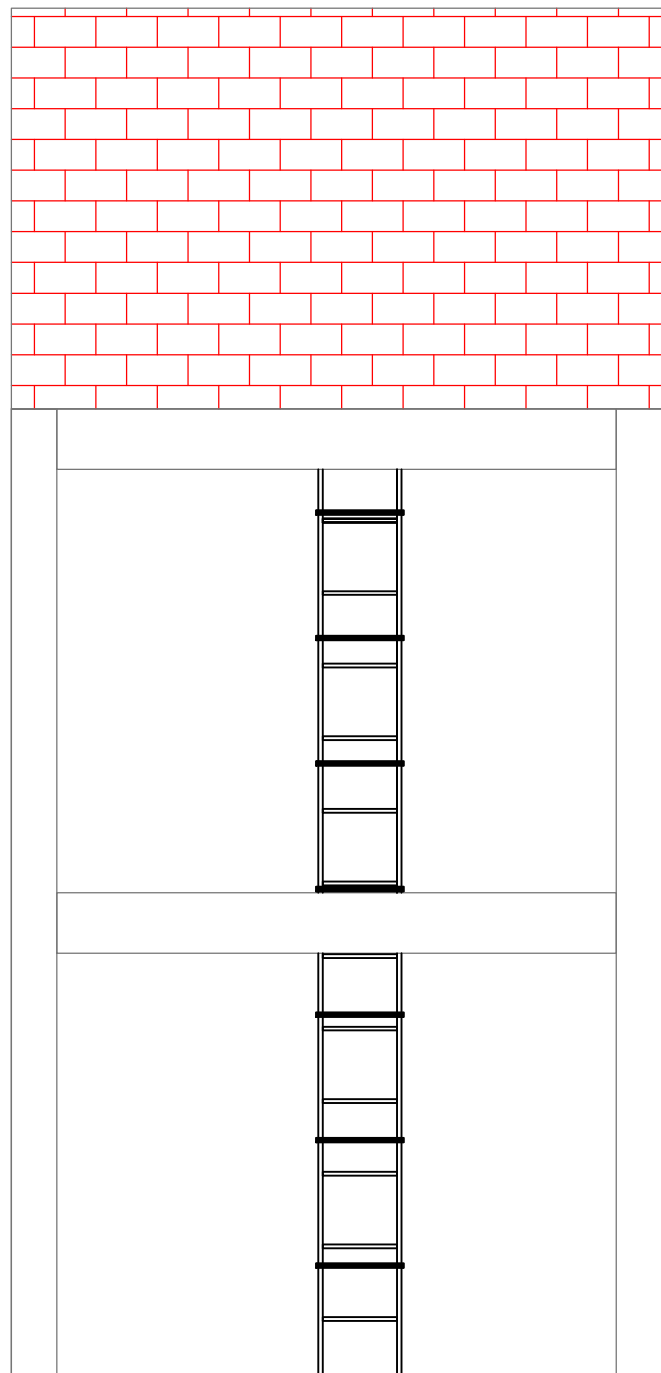


ELEVAÇÃO SUL
ESCALA1:50

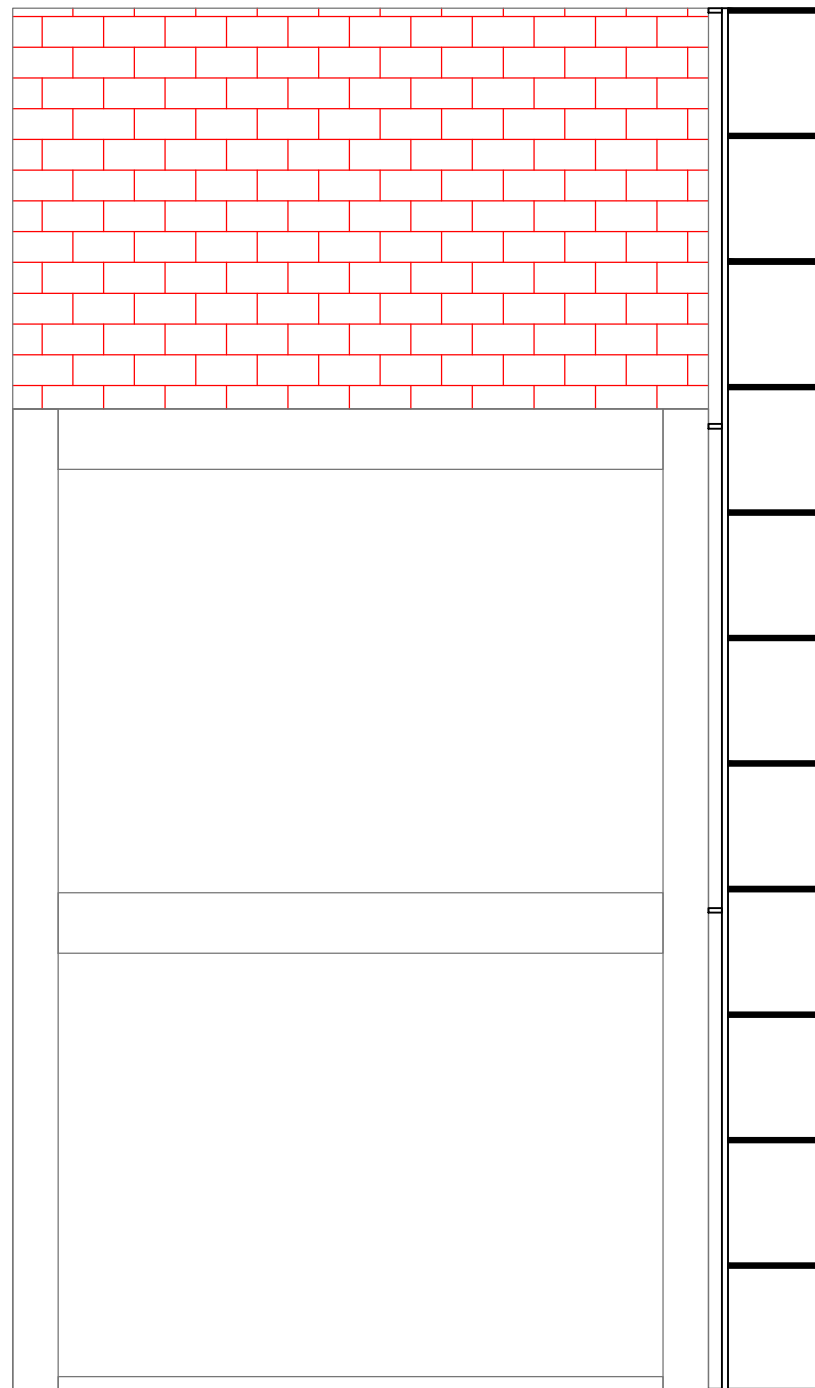

ELEVAÇÃO LESTE
ESCALA1:50

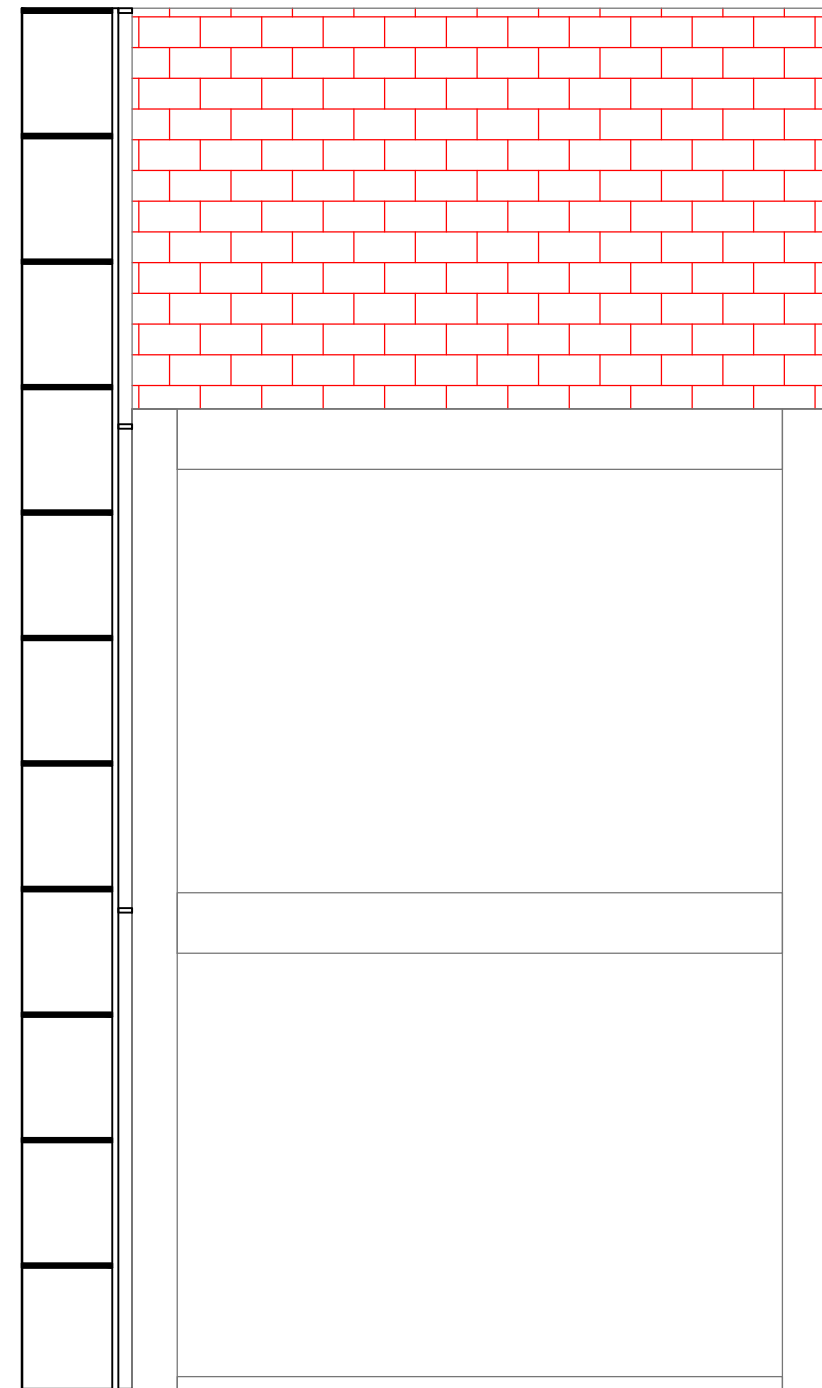


ELEVAÇÃO OESTE
ESCALA1:50

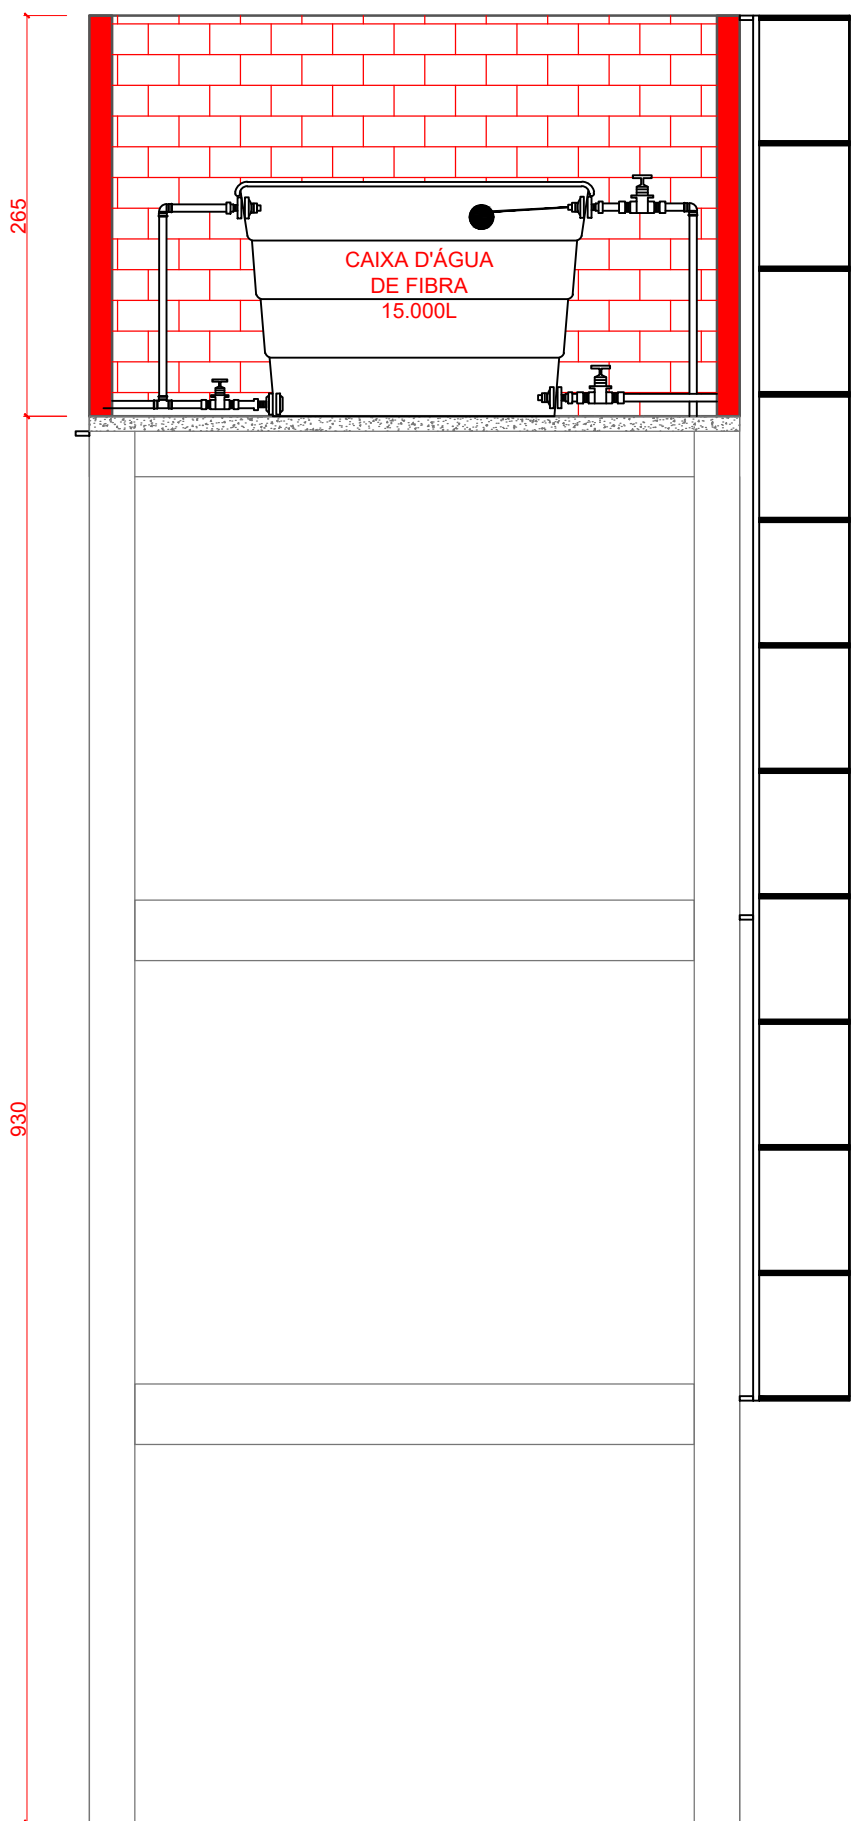


CORTE A-A
ESCALA1:50

LEGENDA

ÁREA A SER DEMOLIDA

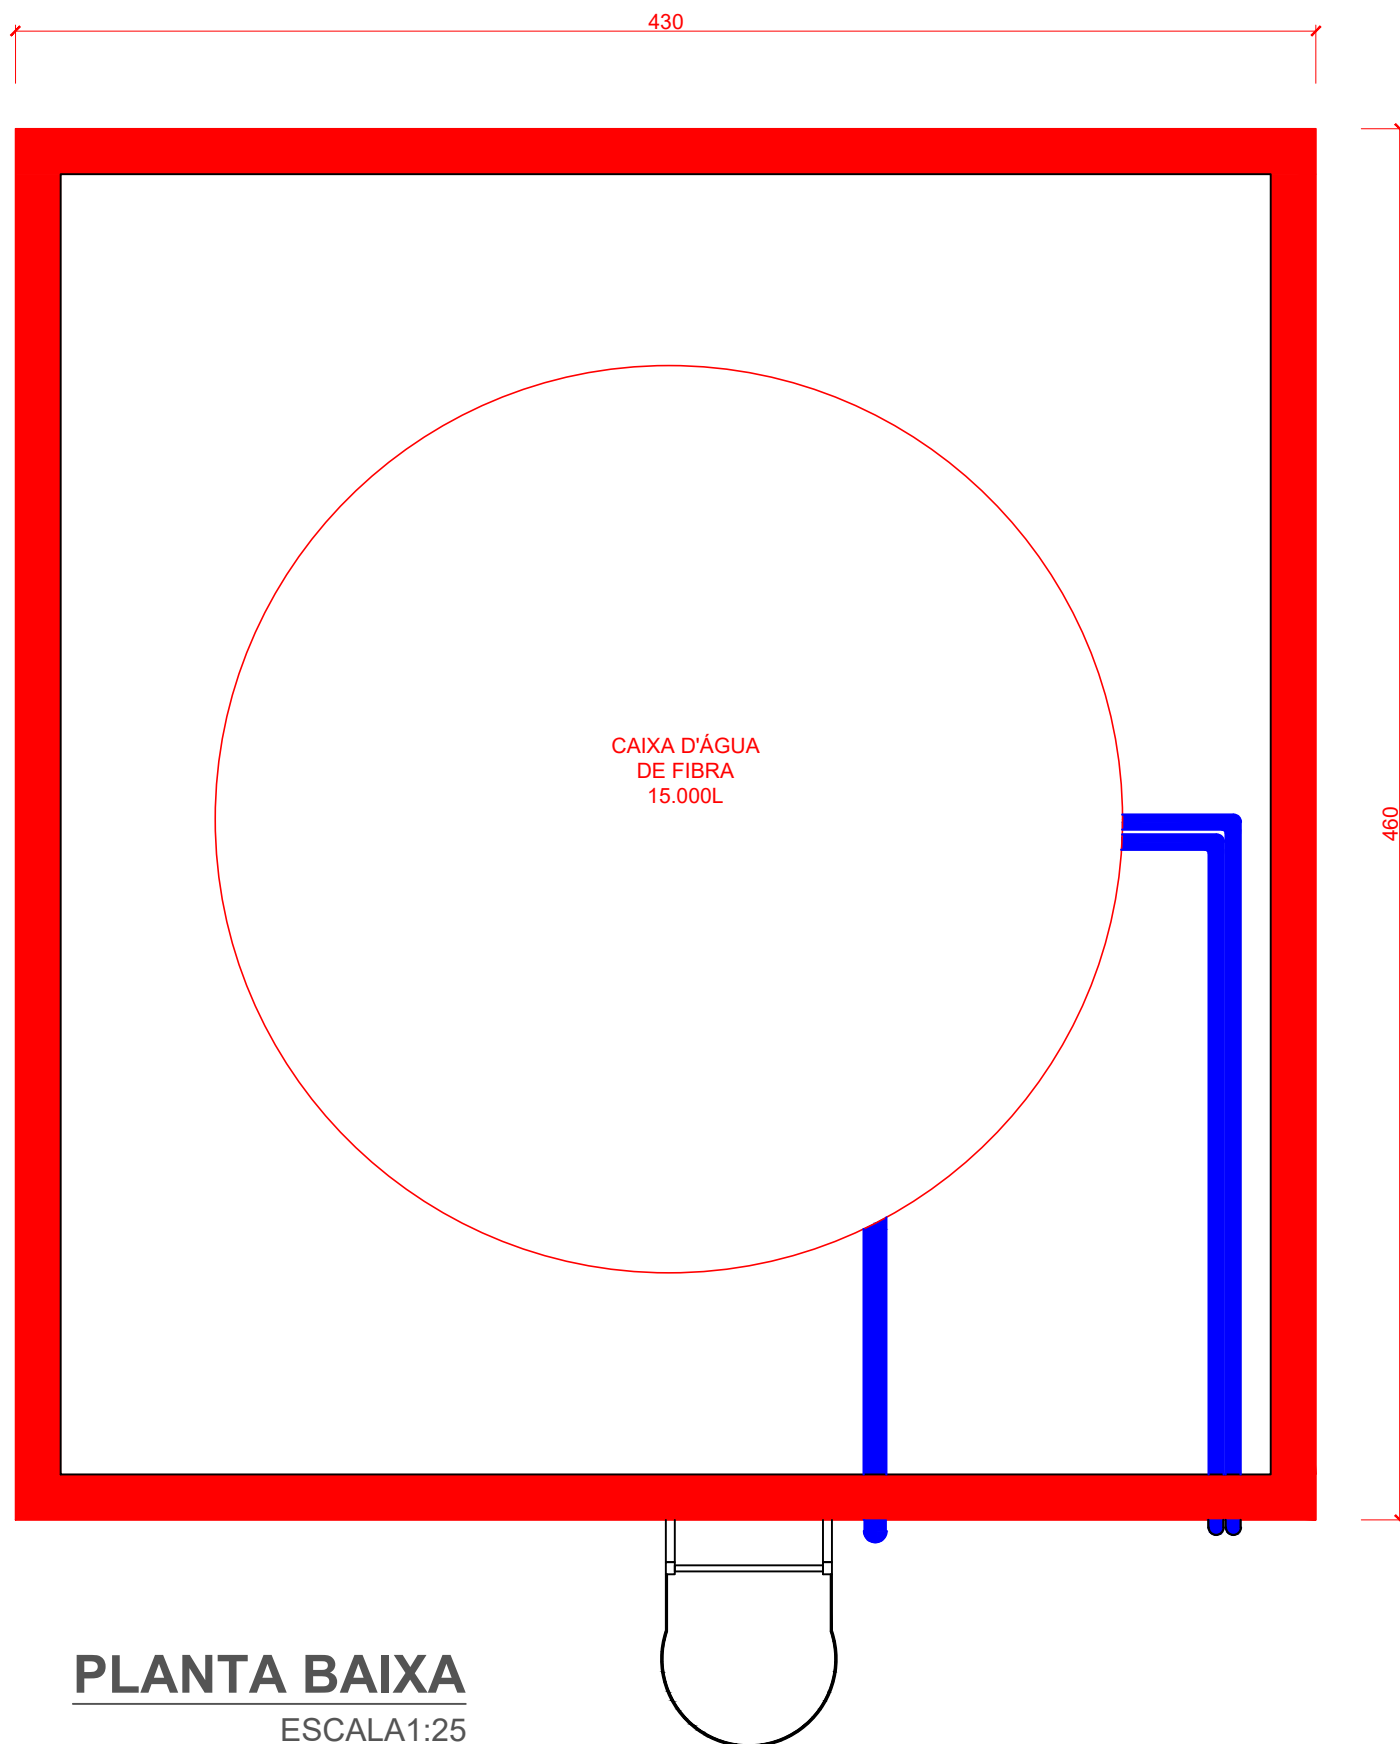

PLANTA BAIXA
ESCALA1:25

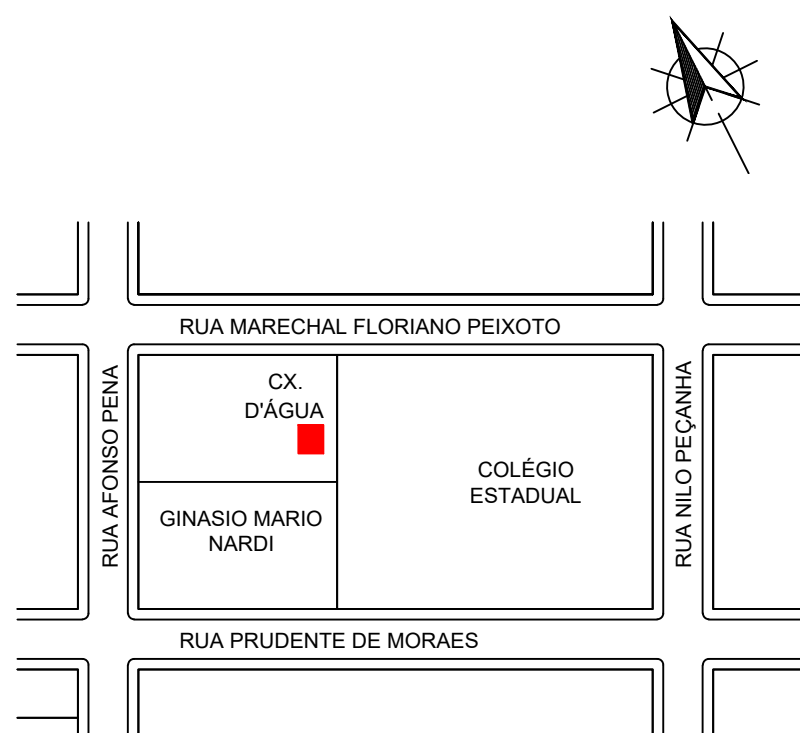

MUNICÍPIO DE RENASCENÇA - PR			
RUA GETÚLIO VARGAS, 901 - FONE: (046) 3550-8300 - CEP: 85.610-000			
ADMINISTRAÇÃO		RESP. TÉCNICO	PRANCHAS
IDALIR JOÃO ZANELLA PREFEITO		ENG. CIVIL JOÃO PAULO BASINAK BOESE CREA-PR 140570	PROJETO
OBRA		REFORMA CAIXA D'ÁGUA GINÁSIO MARIO NARDI	ÁREA
ESPECIFICAÇÕES		PLANTA BAIXA CORTE A-A ELEVACÃO SUL ELEVACÃO NORTE	19,78 m²
LOCAL		RUA MARECHAL FLORIANO PEIXOTO	DATA
MUNICÍPIO		RENASCENÇA	NOVEMBRO/2022
		ESTADO	PARANÁ
		DESENHISTA	Indicada
			QUADRA
			33
			01/01
			DEMOLIÇÃO