




ELEVÇÃO SUL  
ESCALA1:50

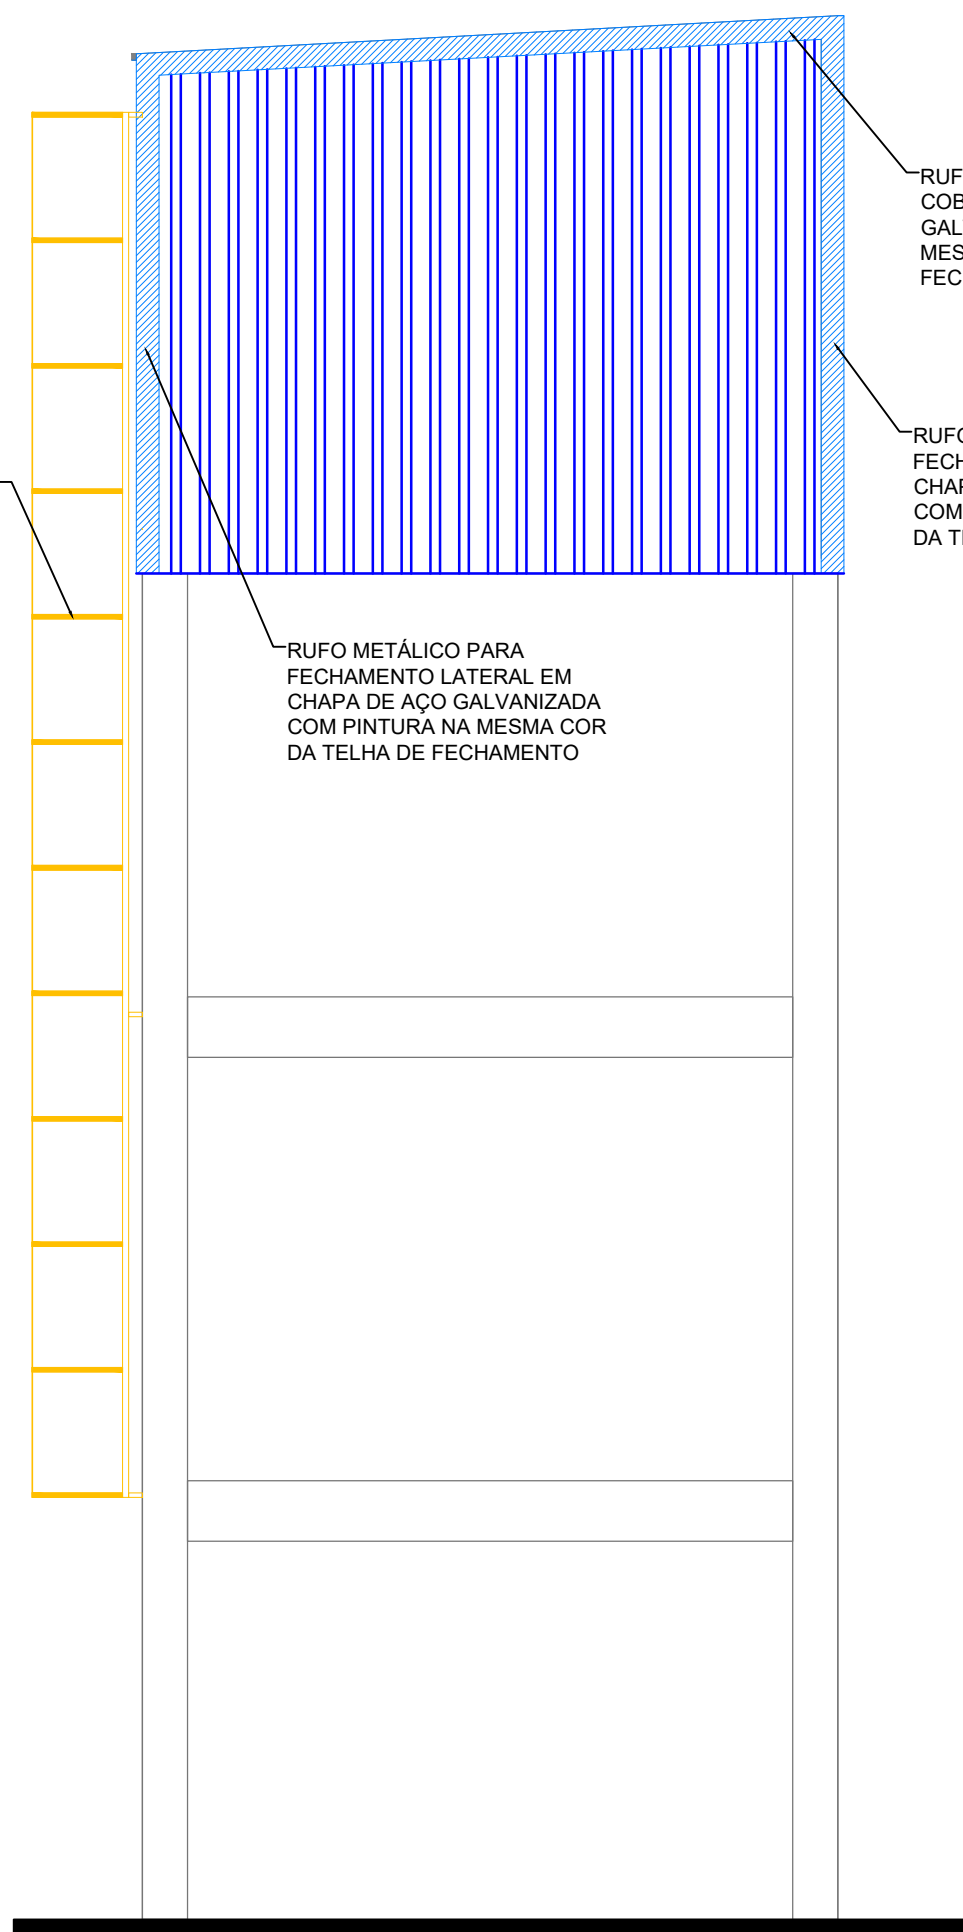


ELEVAÇÃO OESTE  
ESCALA1:50

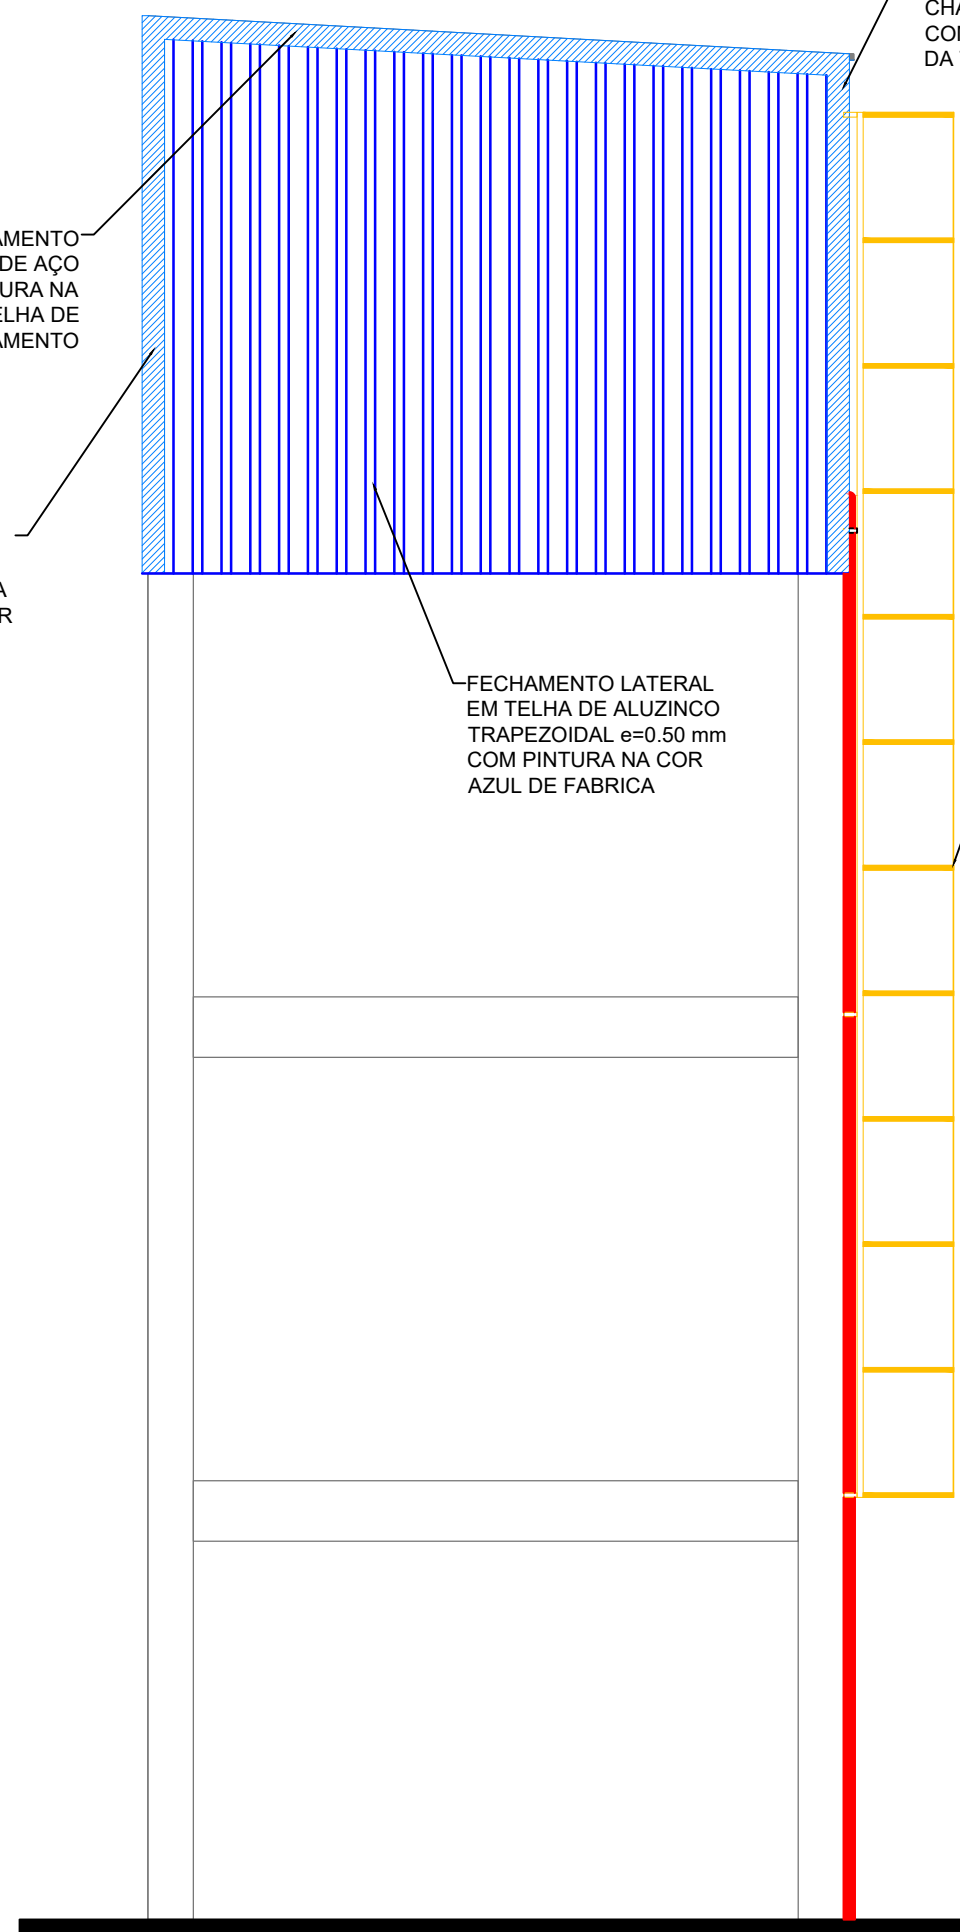


ELEVÇÃO LESTE  
ESCALA1:50

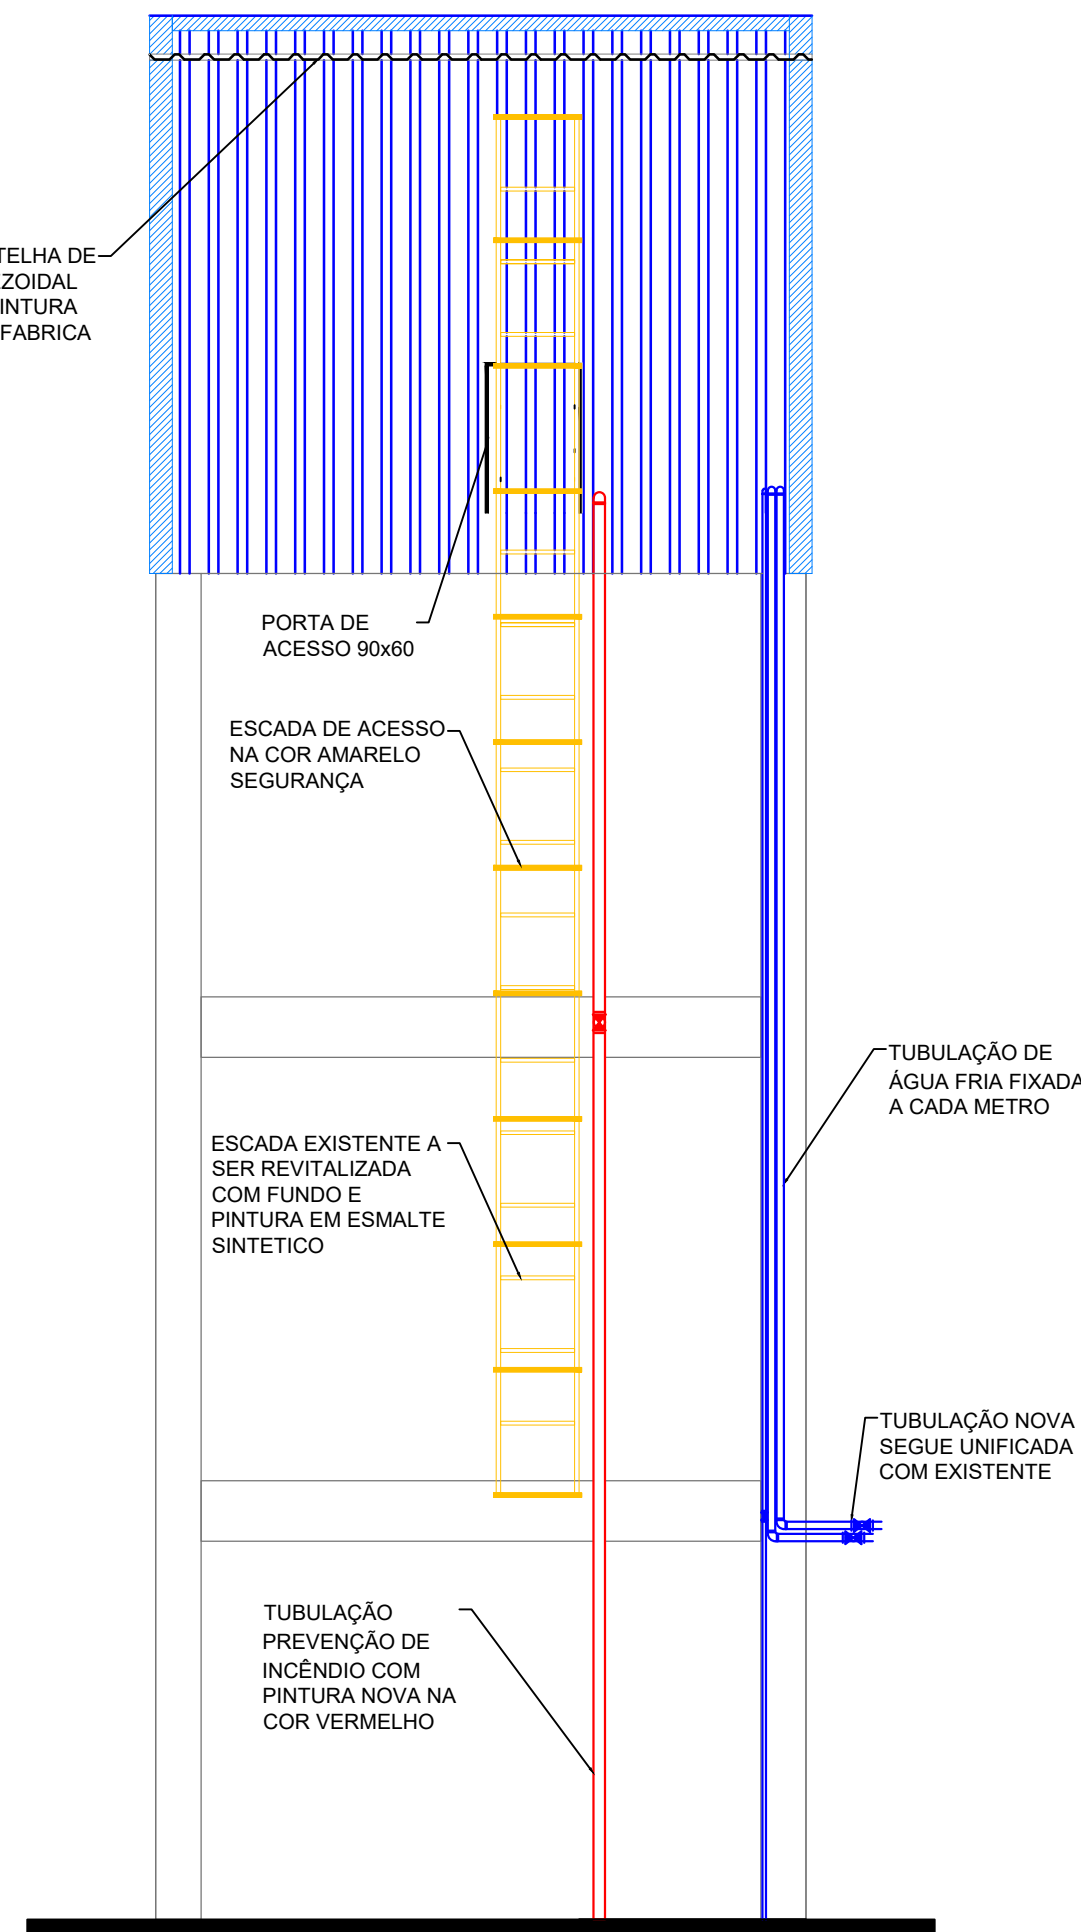


ELEVAÇÃO NORTE  
ESCALA1:50

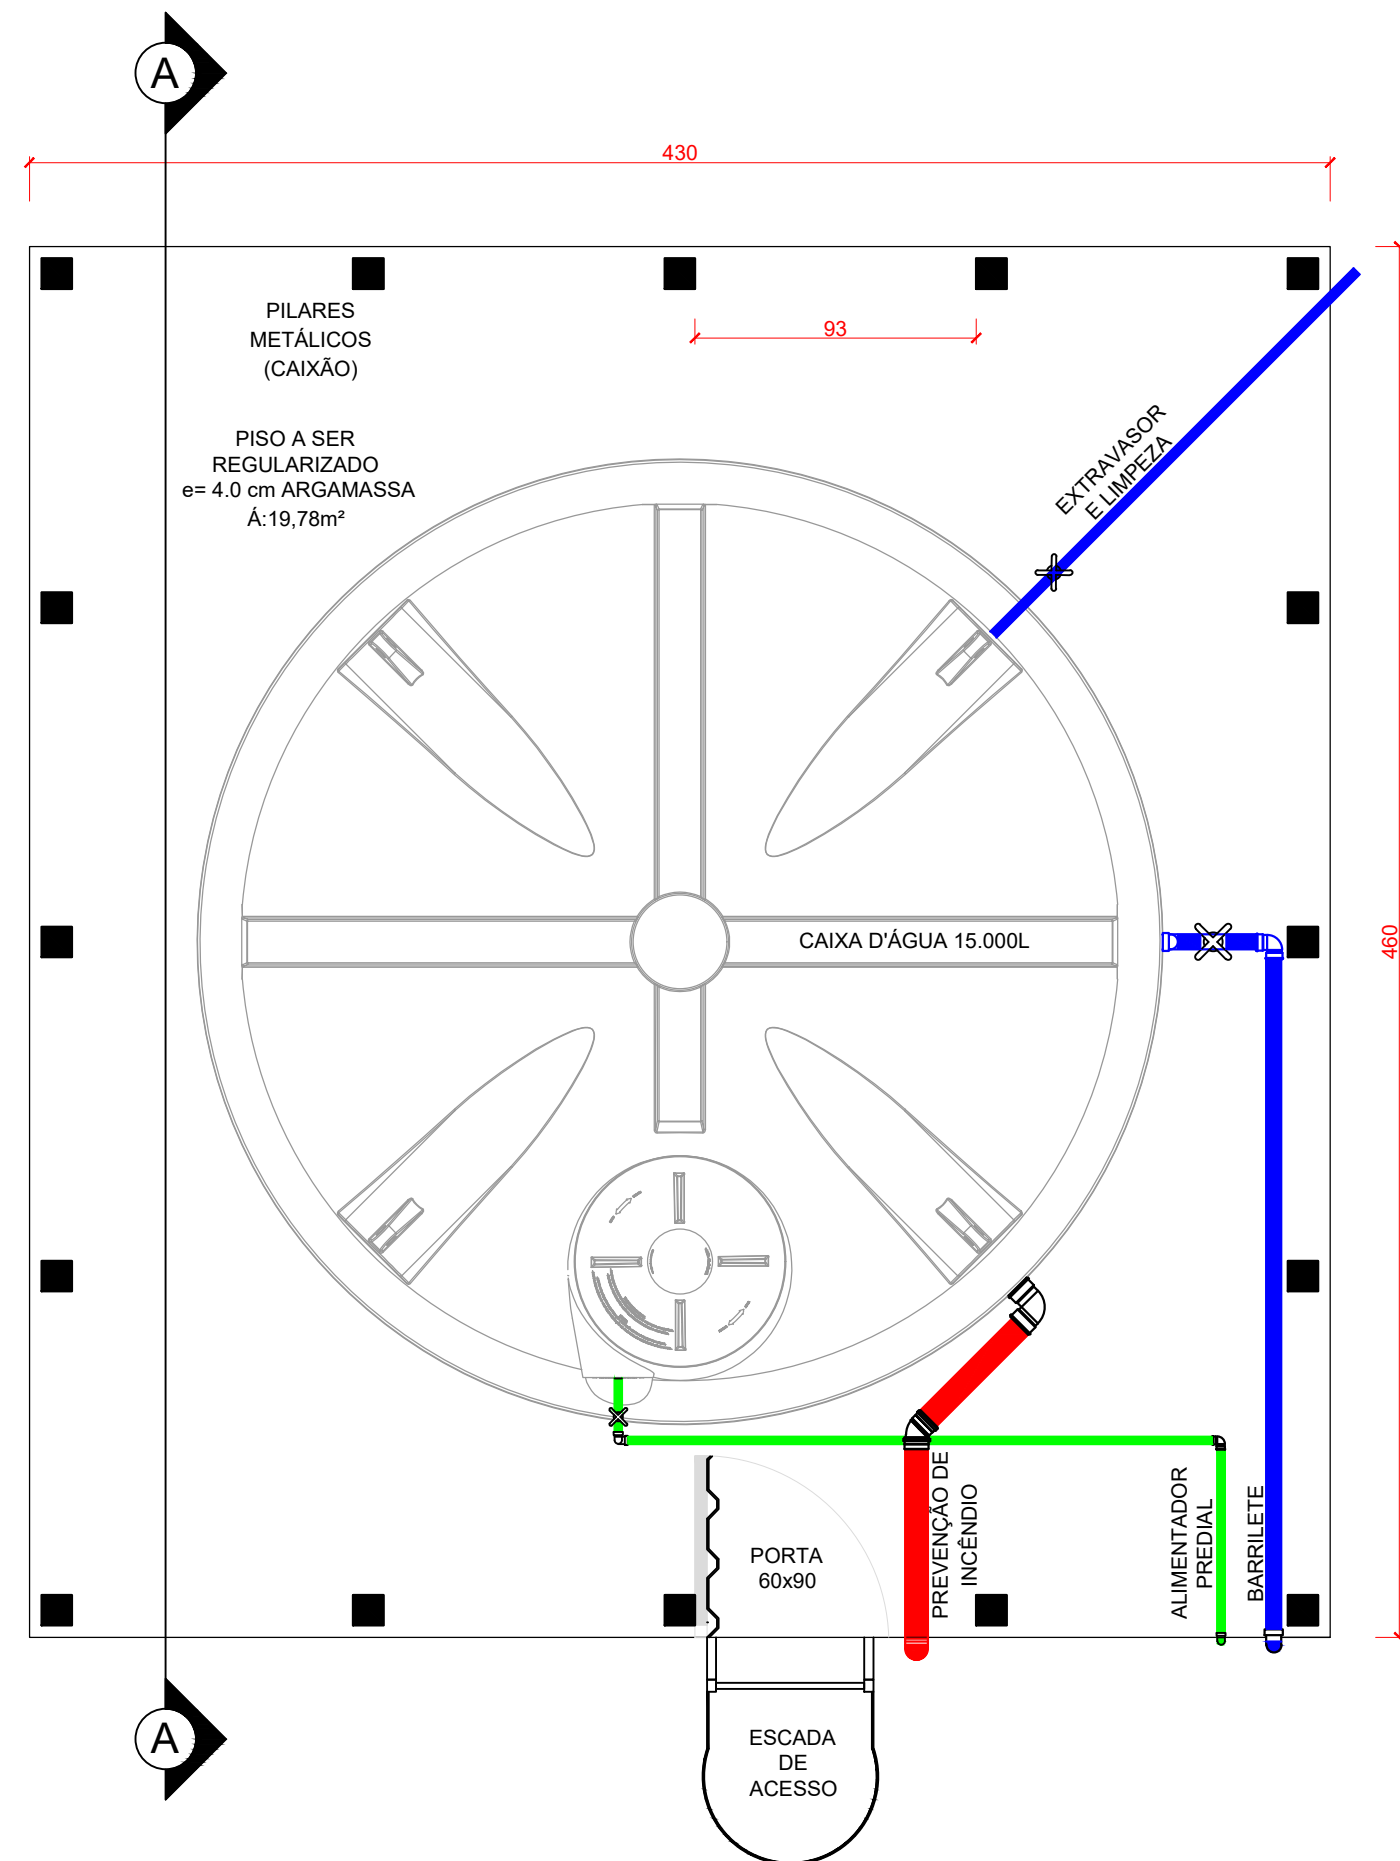


PLANTA BAIXA  
ESCALA1:25

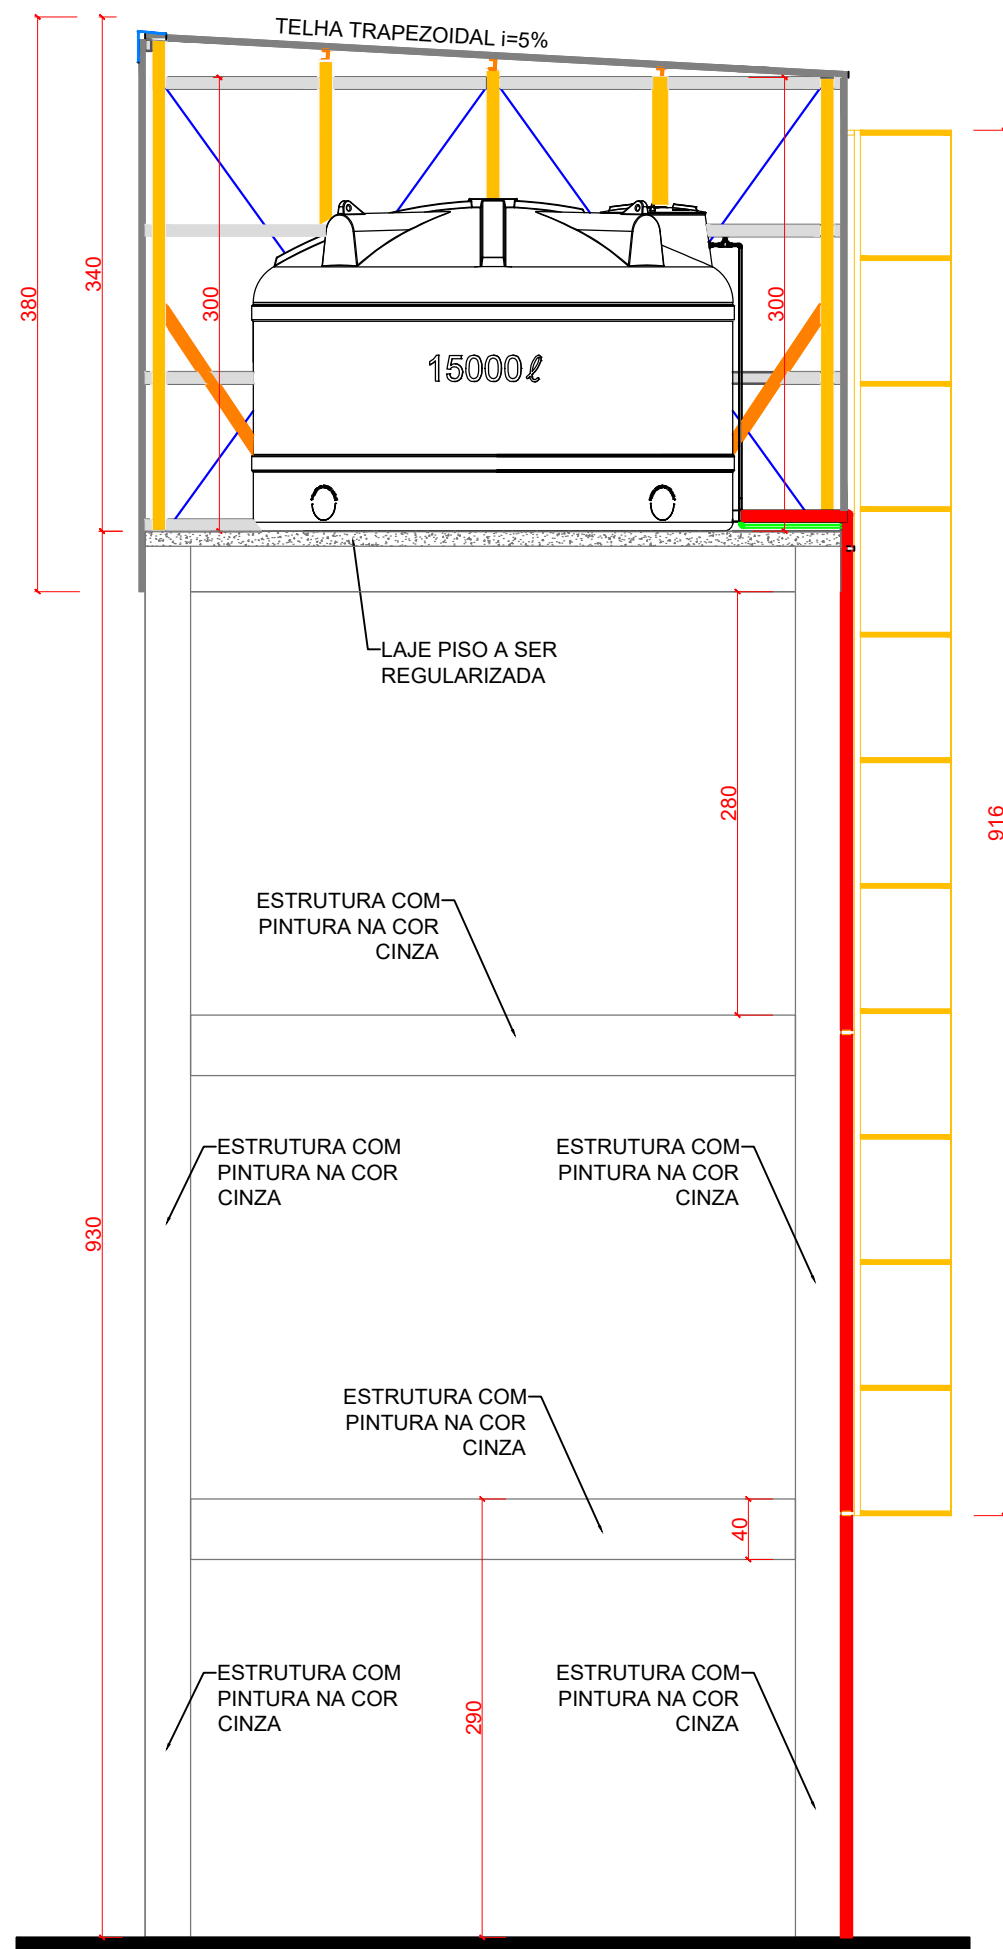

CORTE A-A  
ESCALA1:50

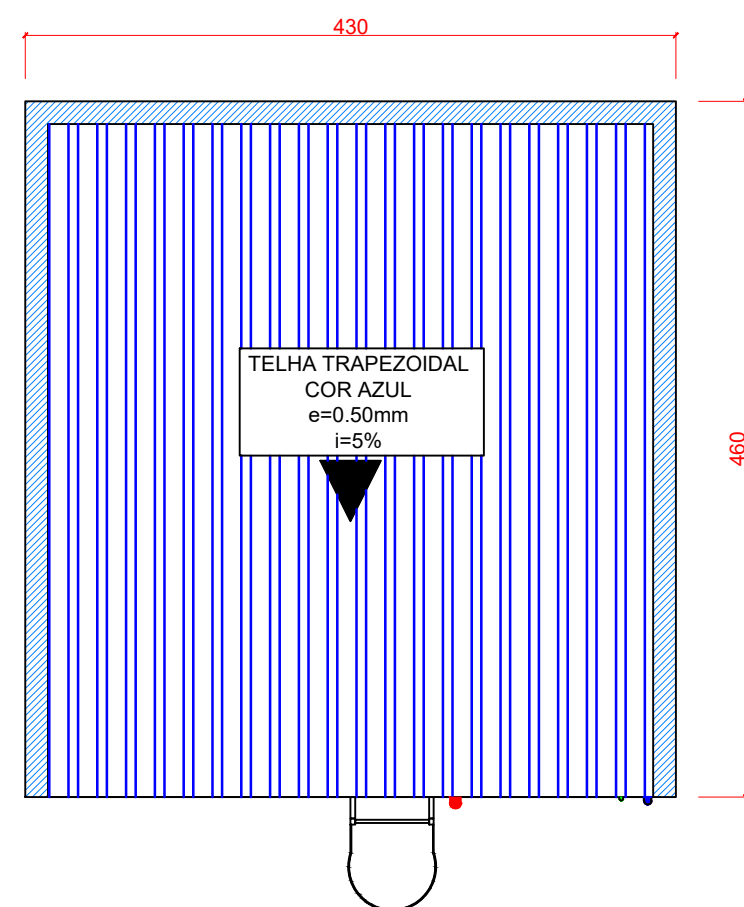

PLANTA DE COBERTURA  
ESCALA1:50

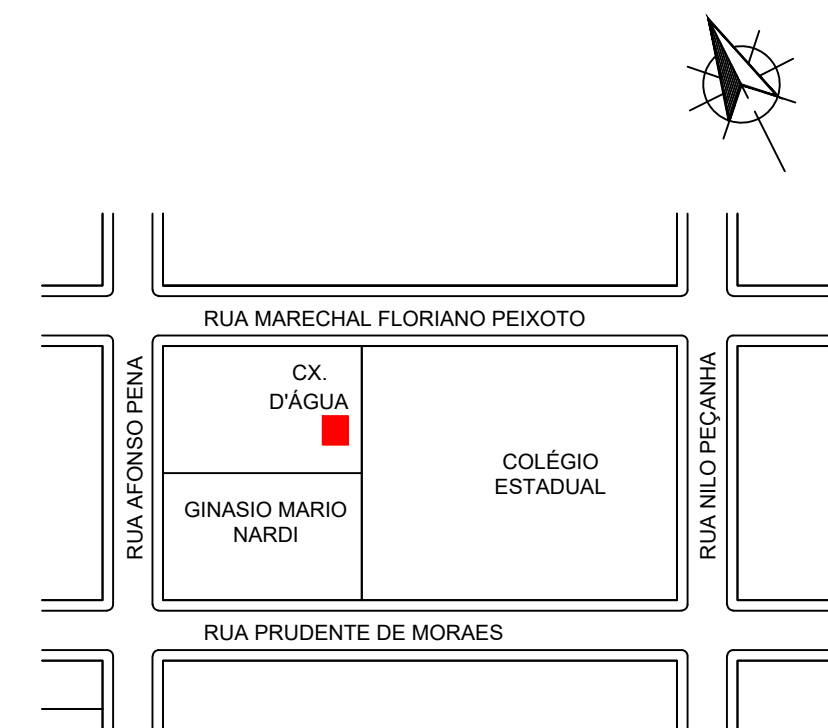

LOCALIZAÇÃO  
ESCALA1:2500

MUNICÍPIO DE RENASCENÇA - PR			
RUA GETÚLIO VARGAS, 901 - FONE: (046) 3550-8300 - CEP: 85.610-000			
ADMINISTRAÇÃO		PRANCHAS	
IDALIR JOÃO ZANELLA PREFEITO		01/01	
ENGR. CIVIL JOÃO PAULO BASINAK BOESE CREA-PR 134570		ARQUITETONICO	
OBRA REFORMA CAIXA D'ÁGUA GINÁSIO MARIO NARDI		ÁREA 19,78 m²	
ESPECIFICAÇÕES PLANTA BAIXA PLANTA DE COBERTURA CORTE A-A ELEVÇÃO SUL		DATA NOVEMBRO/2022	
LOCAL RUA MARECHAL FLORIANO PEIXOTO		COTE 1	
MUNICÍPIO RENASCENÇA		QUADRA 33	
ESTADO PARANÁ		ESCALAS Indicada	
		DESENHISTA	