


PLANTA BAIXA  
ESCALA 1/75

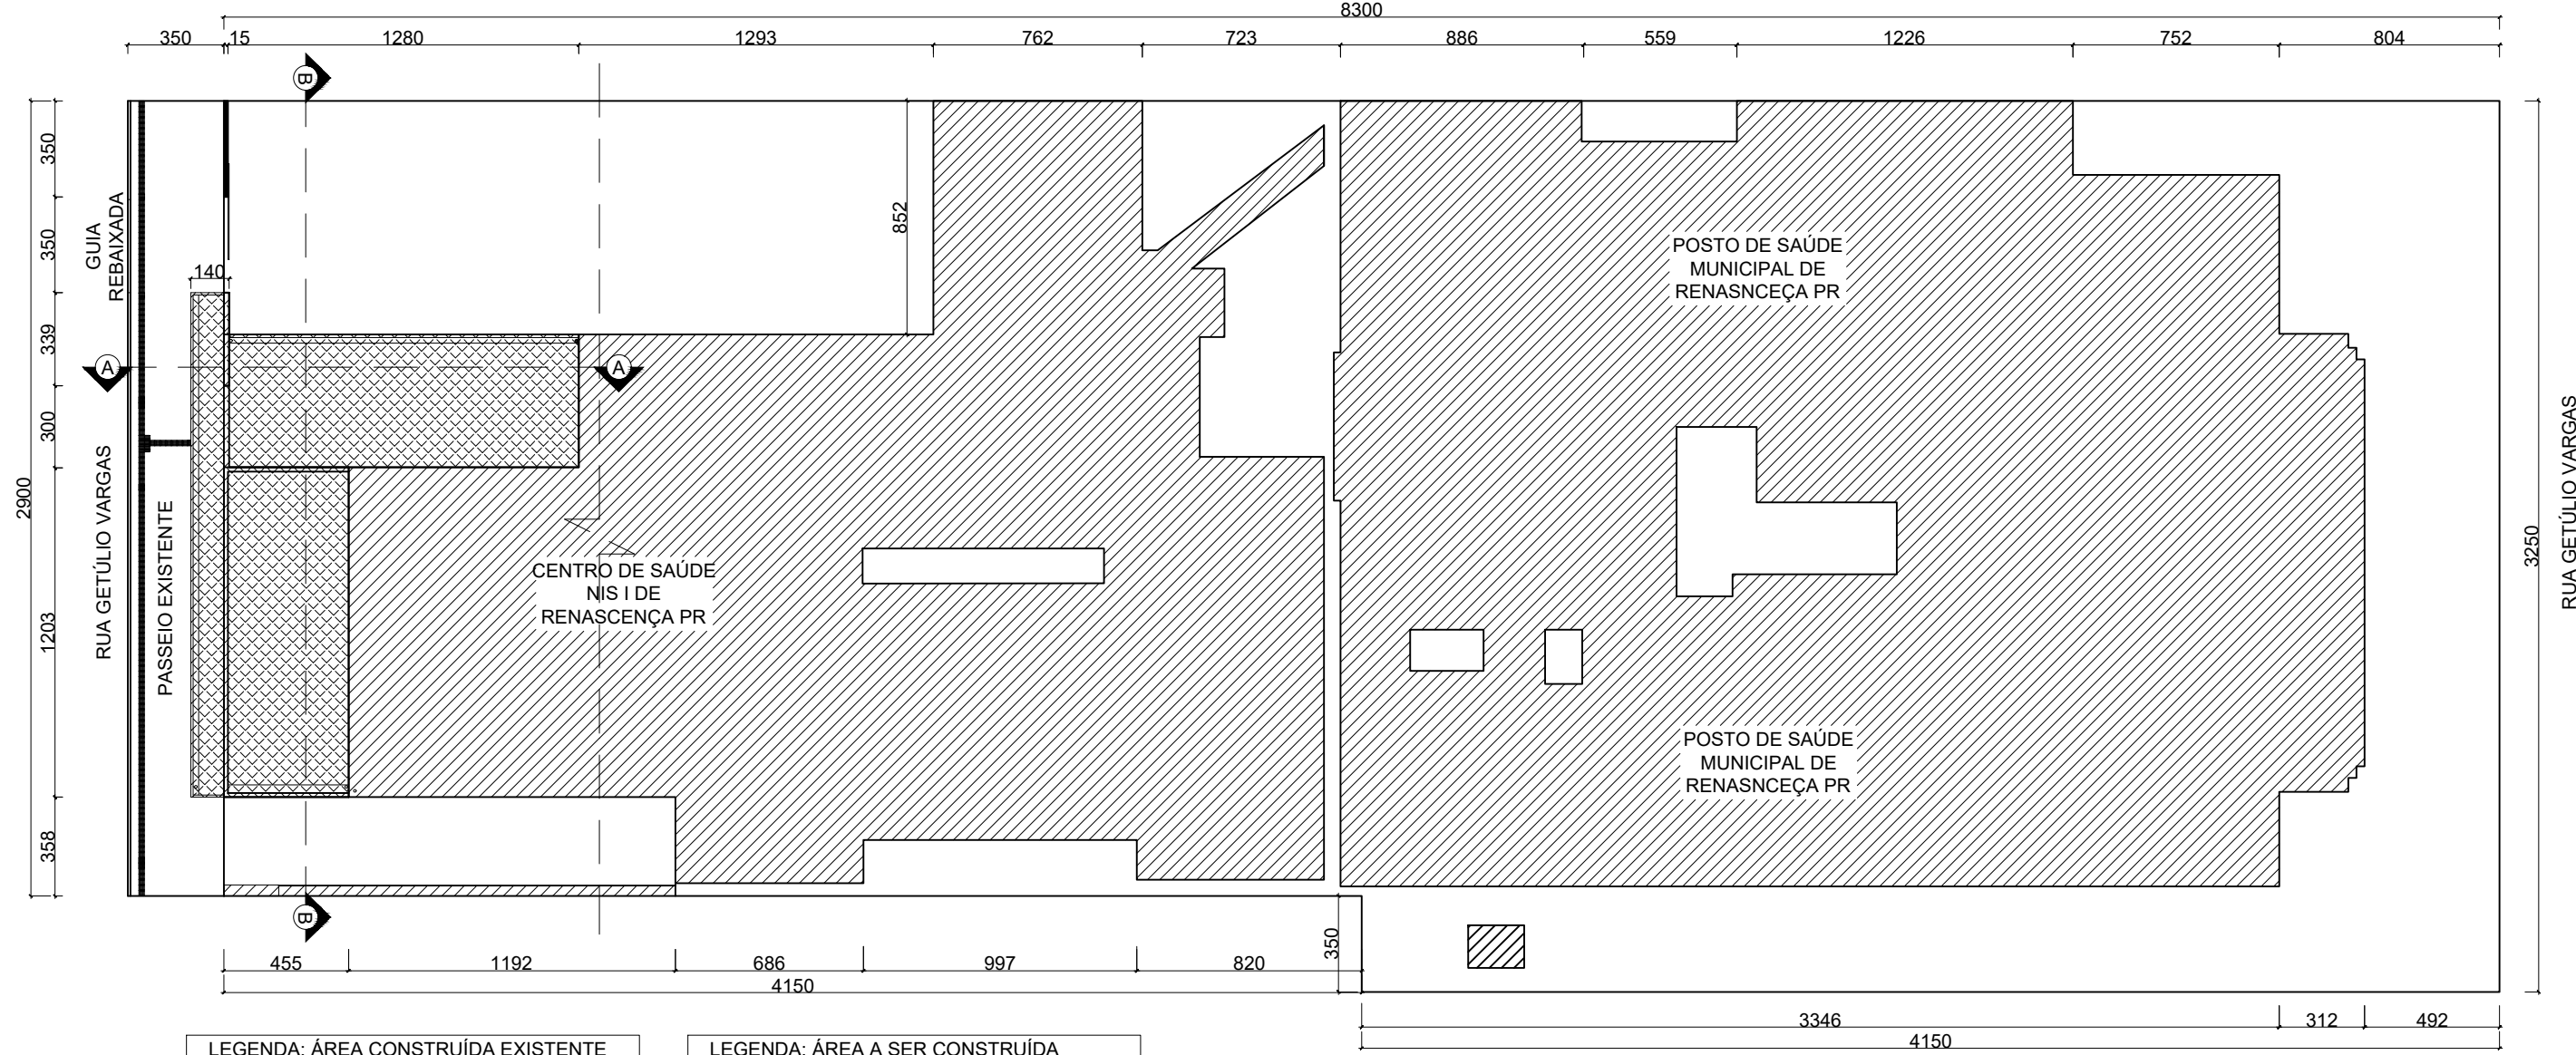


IMPLANTAÇÃO  
ESCALA1/250


TABELA DE ESQUADRIAS - PORTAS					
CONV.	LARGURA	ALTURA	MATERIAL	TIPO	QTDE
PF.01	330	200	FERRO	CORRER	1
PF.02	350	200	FERRO	CORRER	1
PV.01	270	210	ALUMINIO	CORRER	1

TABELA DE ESQUADRIAS - JANELAS						
CONV.	LARGURA	ALTURA	PEITORIL	MATERIAL	TIPO	QTDE.
JA.01	200	140	100	ALUMINIO	CORRER	1
JA.02	50	140	100	ALUMINIO	MAXIM-AR	2

TABELA DE MATERIAIS			
PISO	PAREDE	PISO	TETO
1	PISO CERÂMICO		
	PAREDE		
1	TINTA ACRILICA PVA		
2	REVESTIMENTO CERÂMICO		
	TETO		
1	FORRO GESSO		
2	FORRO PVC		

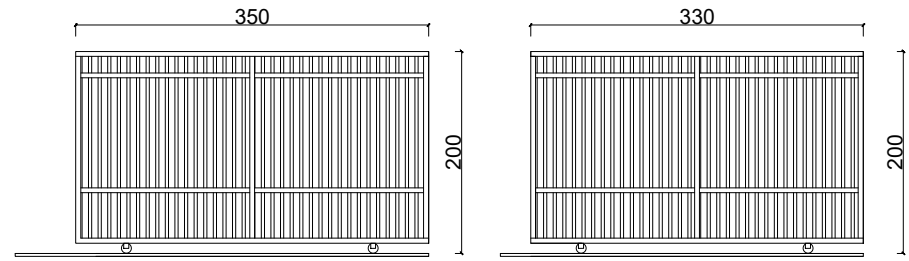


DETALHE PORTÕES  
ESCALA 1/75

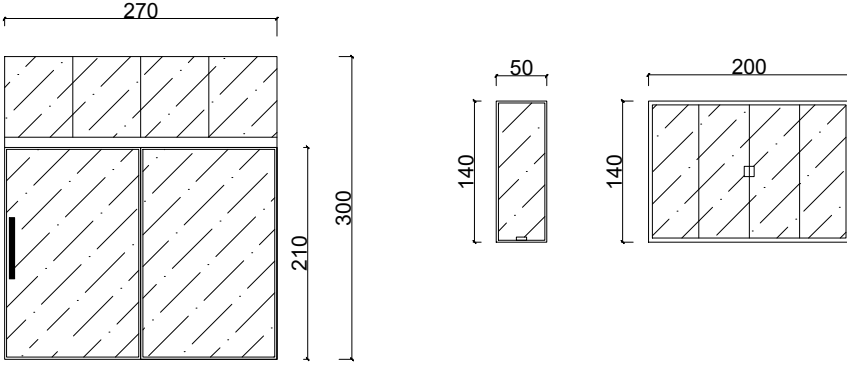


DETALHE PORTAS  
ESCALA 1/75

DETALHE JANELAS  
ESCALA 1/75

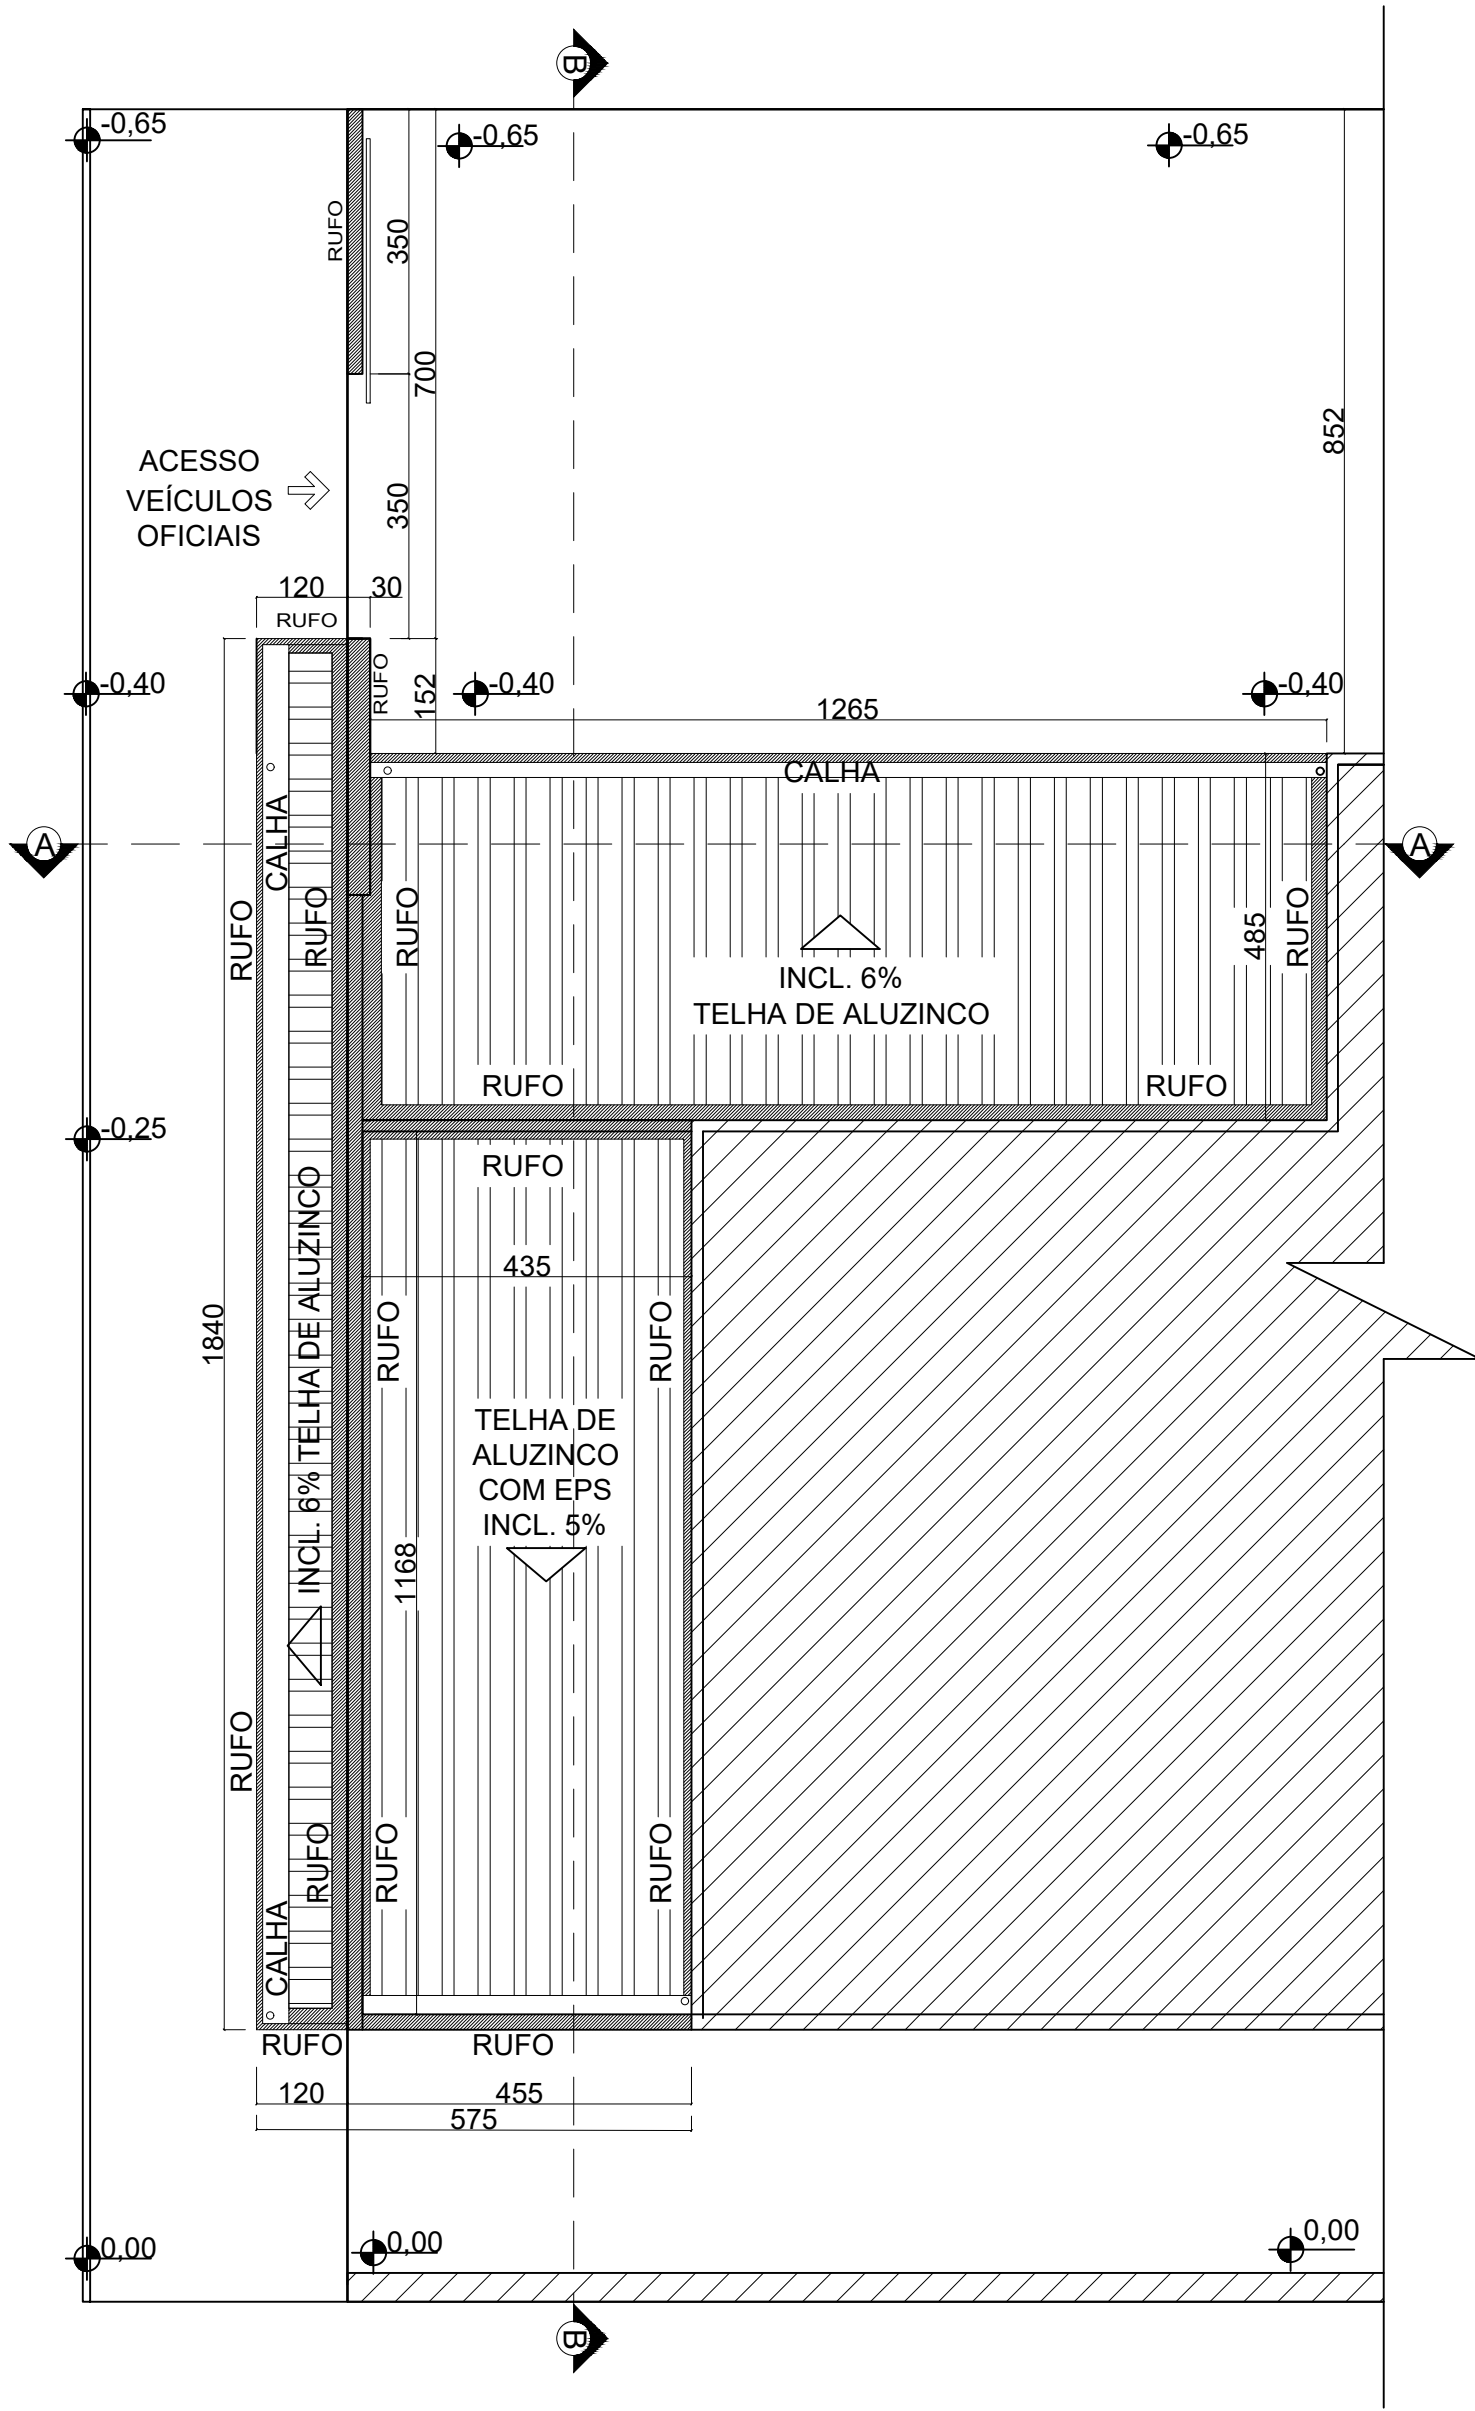

PLANTA COBERTURA  
ESCALA 1/100

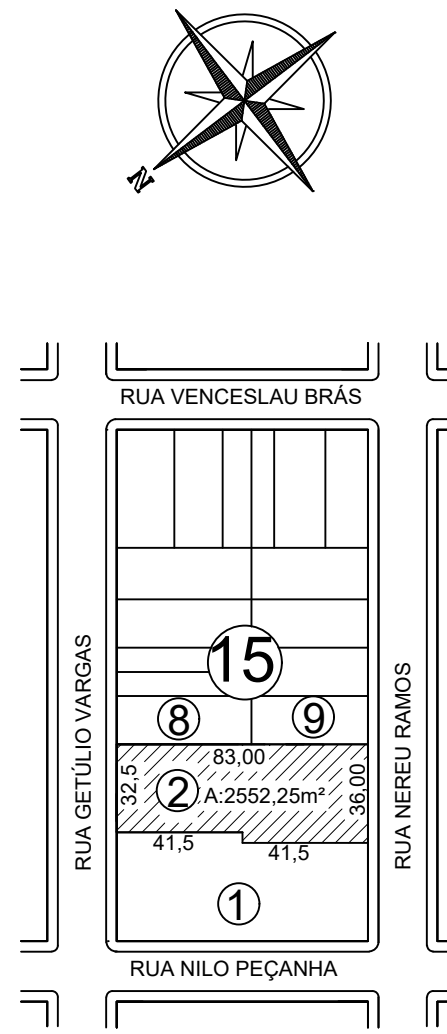

LOCALIZAÇÃO  
ESCALA1/2500

DADOS DA EDIFICAÇÃO  
MATRÍCULA DO TERRENO N°24.398  
LOTE N°02 QUADRA N°15  
CIDADE: RENASCENÇA ESTADO: PR  
ÁREA DO TERRENO: 2.552,29m²  
ÁREA CONSTRUÍDA EXISTENTE: 1653,85m²  
ÁREA A SER AMPLIADA: 117,56m²  
ÁREA TOTAL: 1771,41m²

MUNICÍPIO DE RENASCENÇA - PR			
RUA GETÚLIO VARGAS, 901 - FONE: (046) 3550-8300 - CEP: 85.610-000			
ADMINISTRAÇÃO		PRANCHAS	
IDALIR JOÃO ZANELLA PREFEITO		01/02	
ENR. CIVIL JOÃO PAULO BASINAK BOESE CREA-PR 134576/D		PROJETO ARQUITETÔNICO	
OBRA AMPLIAÇÃO NIS I RENASCENÇA - PR		ÁREA 117,56 m²	
ESPECIFICAÇÕES PLANTA BAIXA IMPLANTAÇÃO PLANTA DE COBERTURA LOCALIZAÇÃO TAB. DE ESCO - PORTAS DETALHE JANELAS		DATA OUTUBRO/2021	
LOCAL RUA GETÚLIO VARGAS		COTE 02 QUADRA 15	
MUNICÍPIO RENASCENÇA		ESTADO PARANÁ	
		RESENTEIRA FILIPE LITWINCZUK ALVES	