



LOCALIZAÇÃO PRAÇA SANTA MARIA
Escala 1/1000

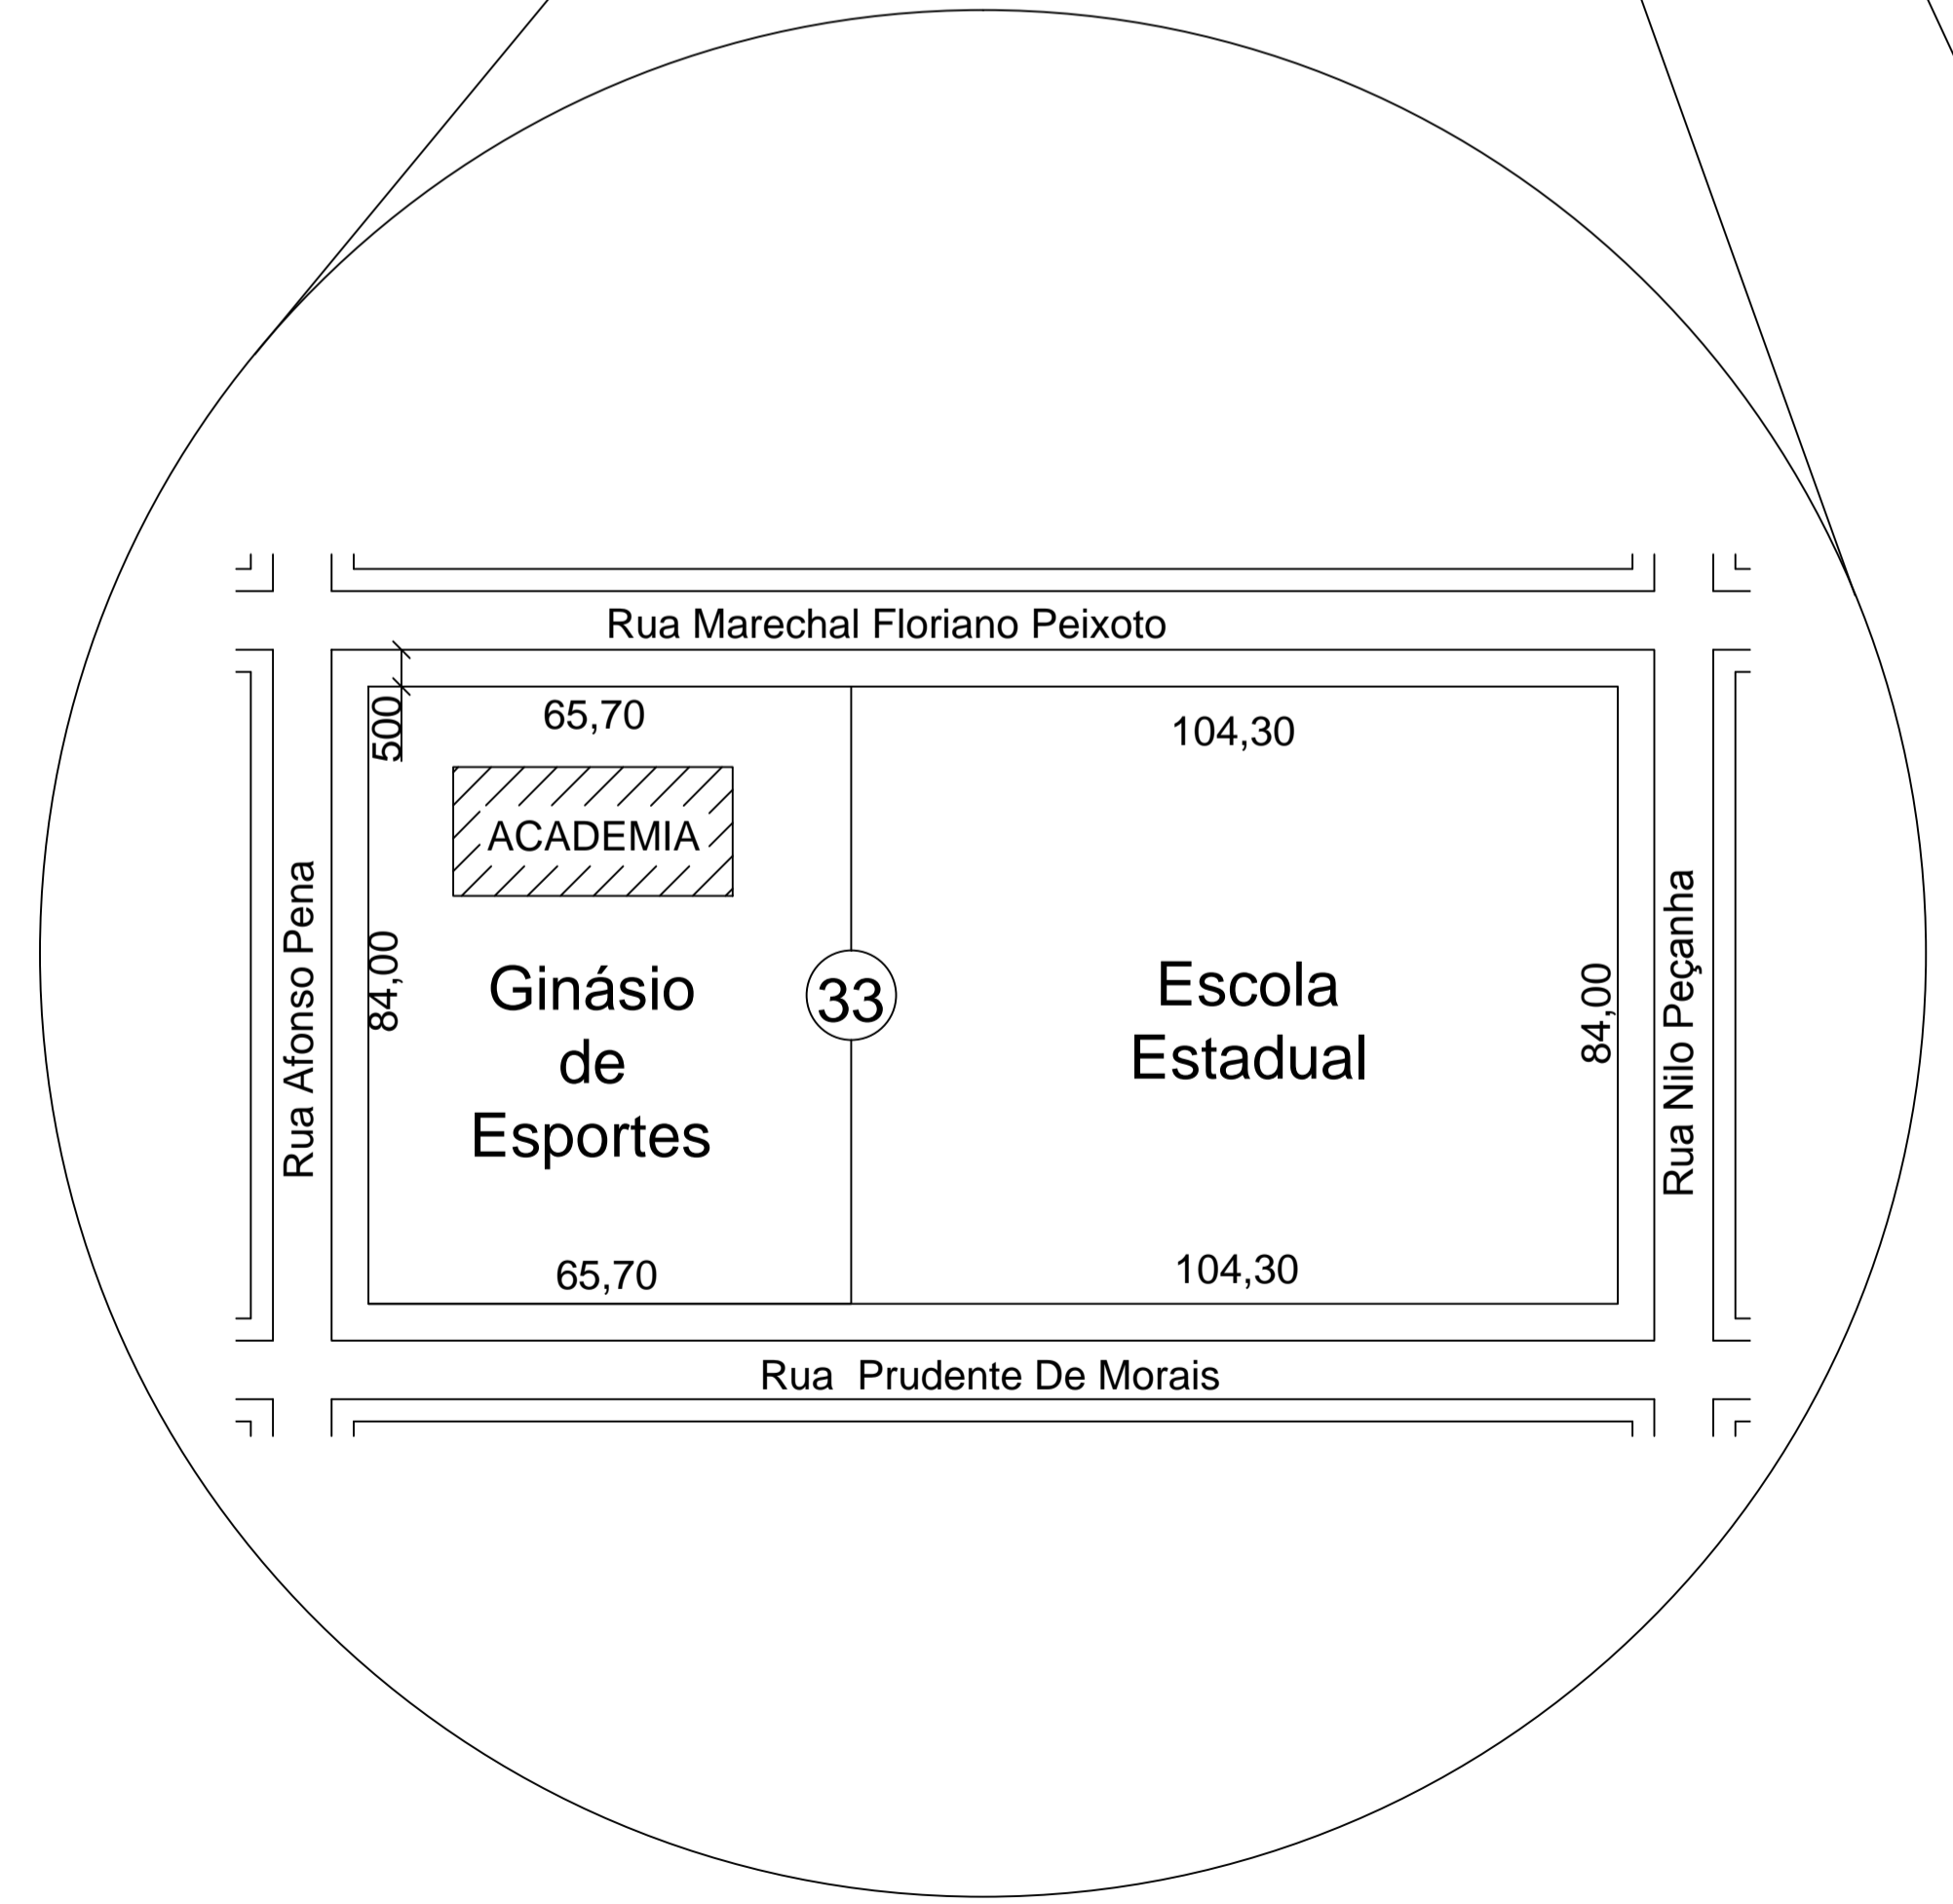

LOCALIZAÇÃO ACADEMIA AO AR LIVRE - GINÁSIO MARIO NARDI
Escala 1/1000

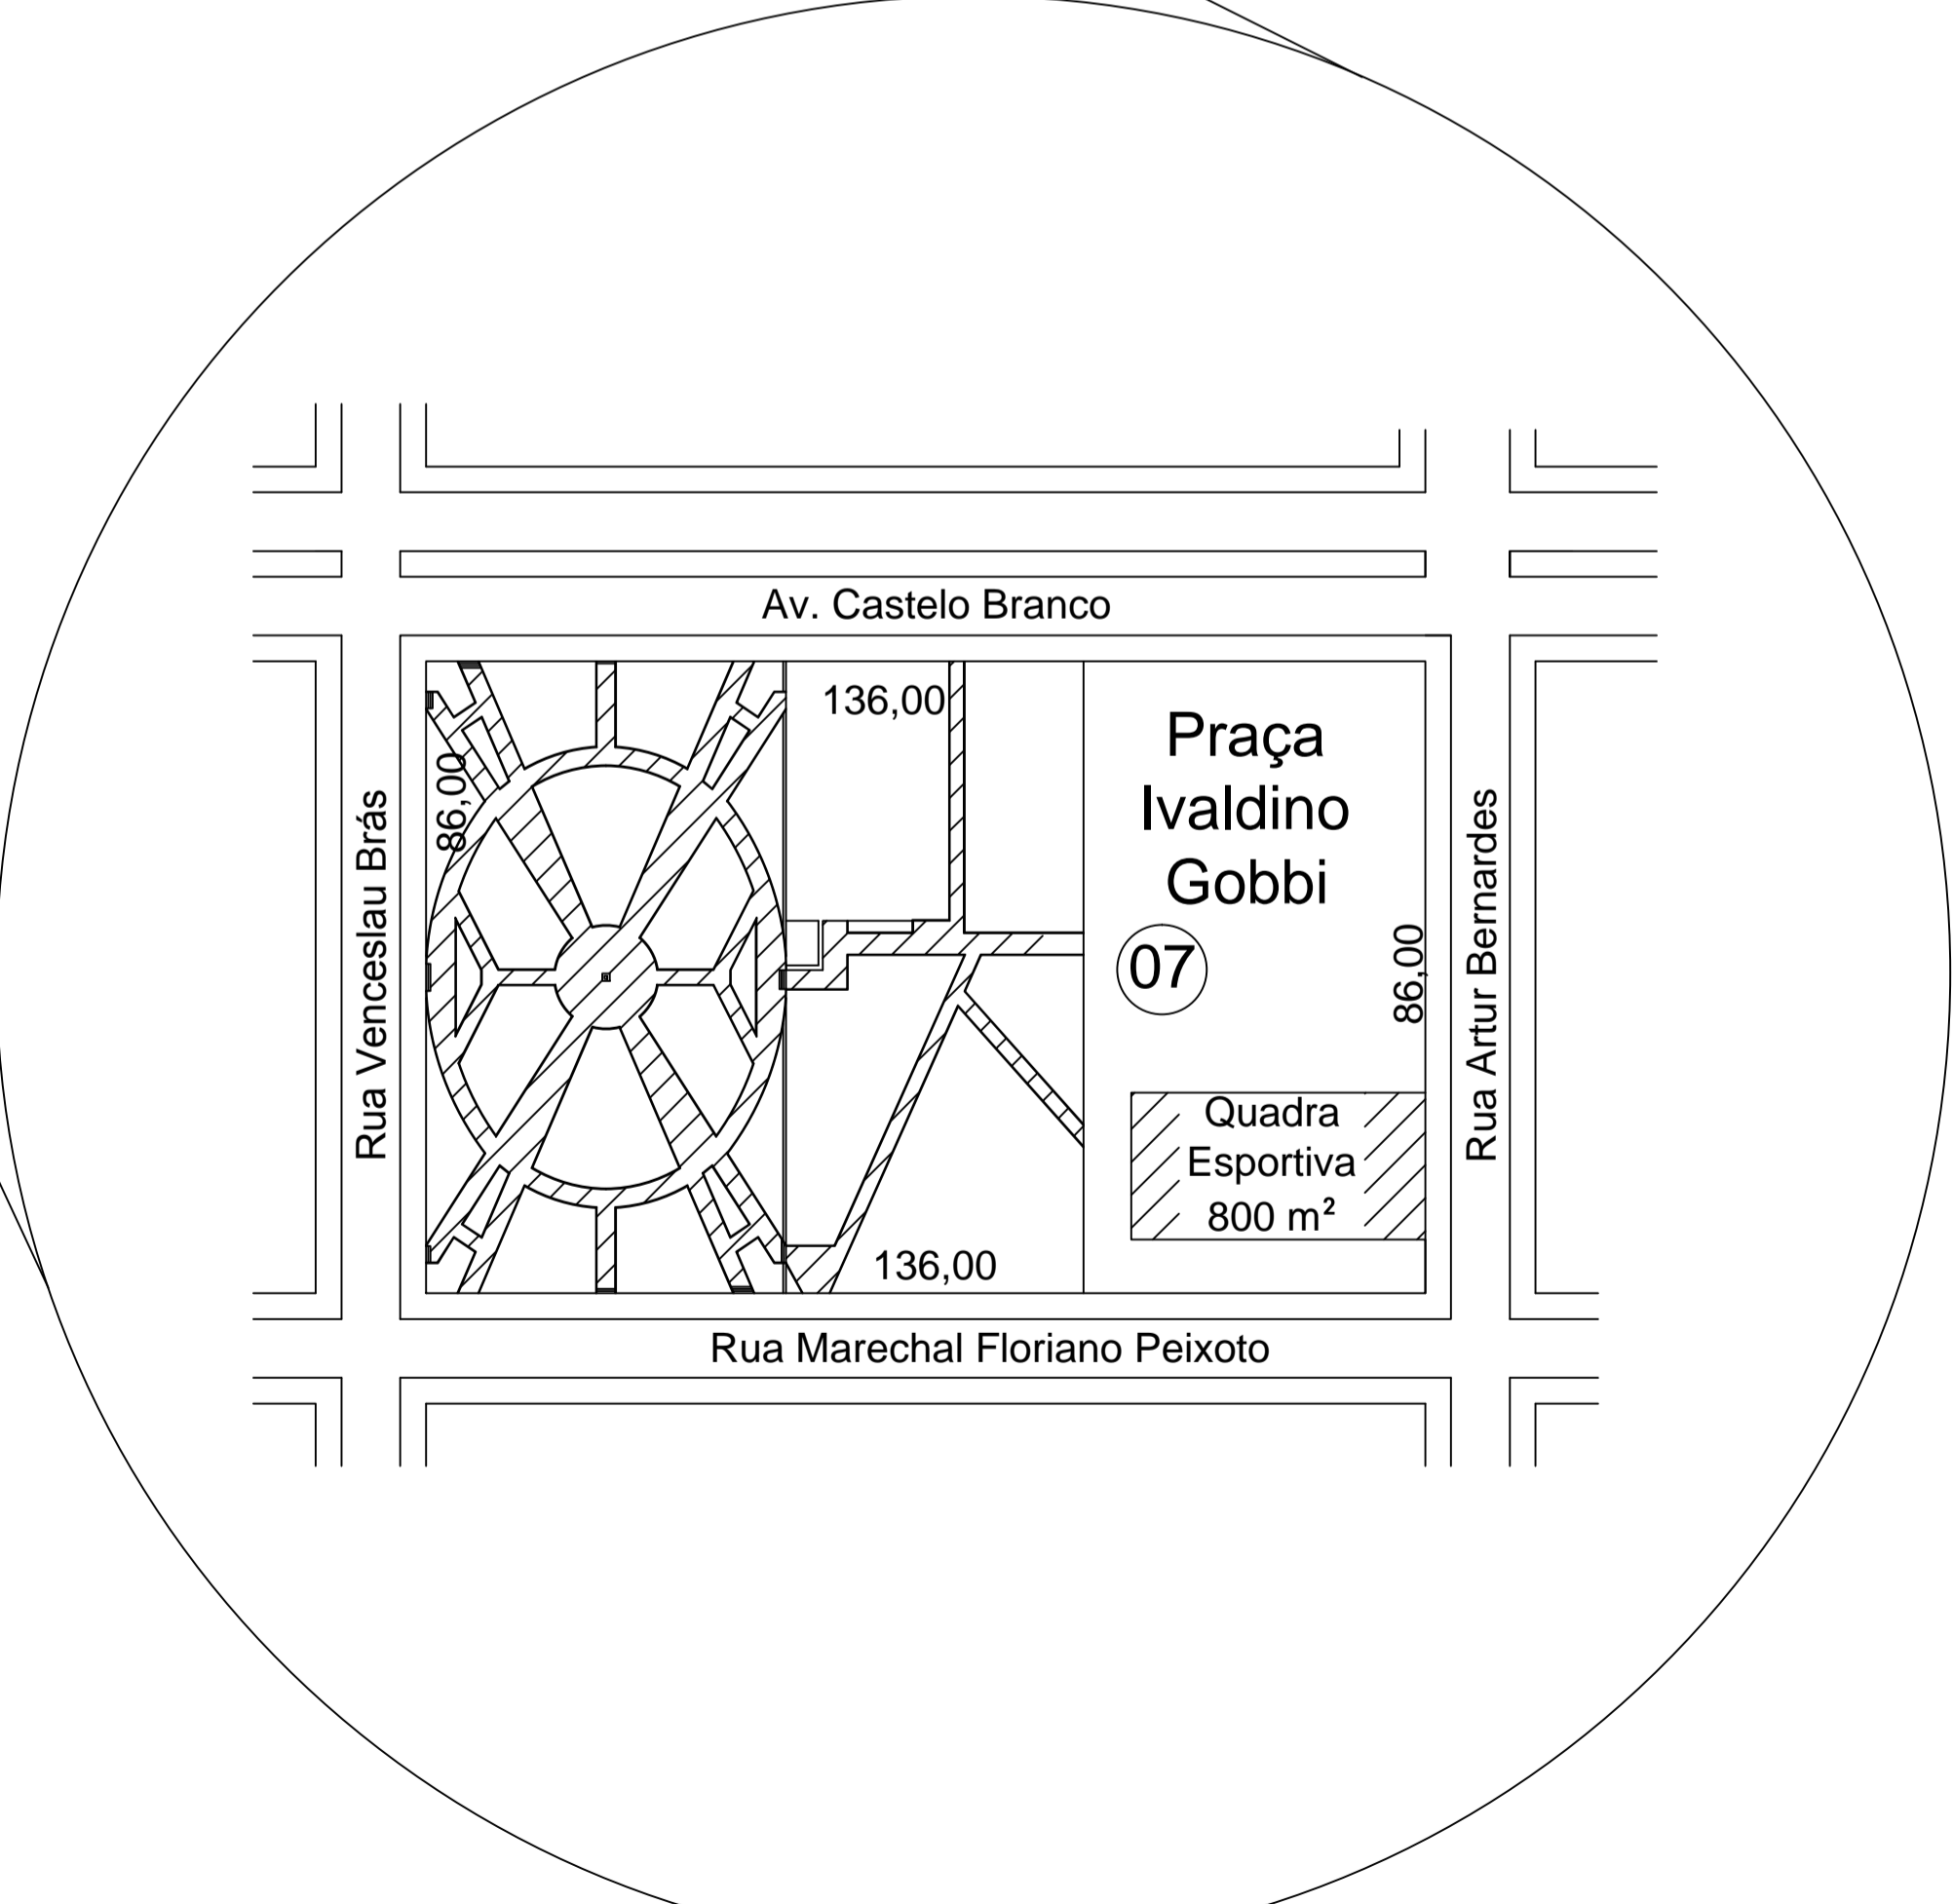

LOCALIZAÇÃO PRAÇA IVALDINO GOBBI
Escala 1/1000

TABELA DE ÁREAS		
OBRA	LOCAL	ÁREA (m²)
PRAÇA SANTA MARIA	RUA GUERINO CORLASSOLI	1.331,20 m²
ACADEMIA AO AR LIVRE	RUA MARECHAL FLORIANO PEIXOTO	95,50 m²
REVITALIZAÇÃO PRAÇA IVALDINO GOBBI	AVENIDA CASTELO BRANCO	2.732,32 m²
ÁREA TOTAL		4.159,02 m²

MUNICÍPIO DE RENASCENÇA - PR			
RUA GETULIO VARGAS, 901 - FONE: (048) 3550-8300 - CEP: 85.610-000			
ADMINISTRAÇÃO	RESP. TÉCNICO	PRONOME 01/15	
LESSIRY CANZAN BERTOLI	ENG. CIVIL JOÃO PAULO BASNIAK BOESE	PROJETO ARQUITETÔNICO	
OBRA	PRAÇA SANTA MARIA - ACADEMIA AO AR LIVRE - PRAÇA IVALDINO GOBBI	ÁREA	4.159,02 m²
EMPENHAMENTO	LOCALIZAÇÃO PRAÇA SANTA MARIA LOCALIZAÇÃO PRAÇA IVALDINO GOBBI LOCALIZAÇÃO GINÁSIO MARIO NARDI	DATA	FEVEREIRO/2020
LOCAL	RUA GETULIO VARGAS	COTE	01 QUADRA 07
PROJETO	RENASCENÇA	ESTADO	PARANÁ
		ESCALAS	Indicada
		DESENHO	Filipe Litwinczuk Alves