

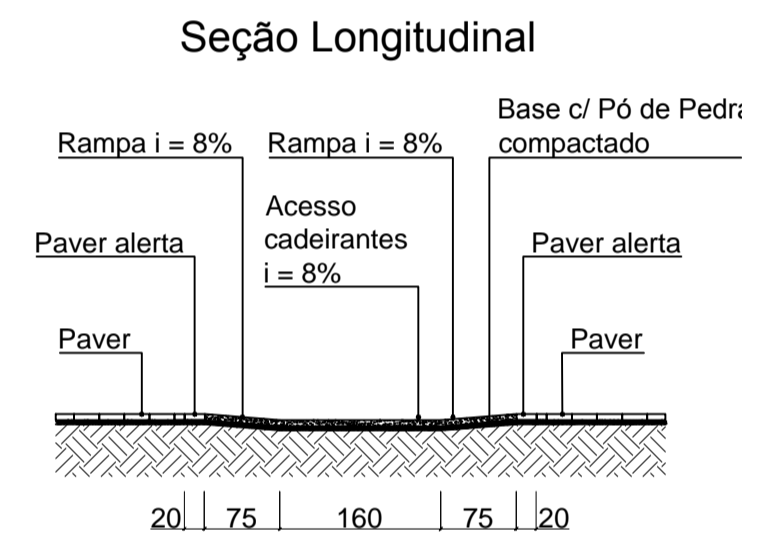



DETALHE 1
Escala 1/75

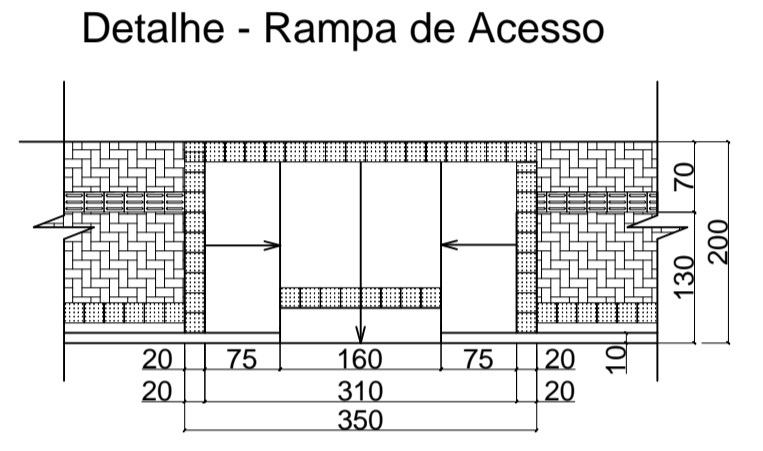


REPRESENTAÇÃO ACESSO CADEIRANTE
Escala 1/75

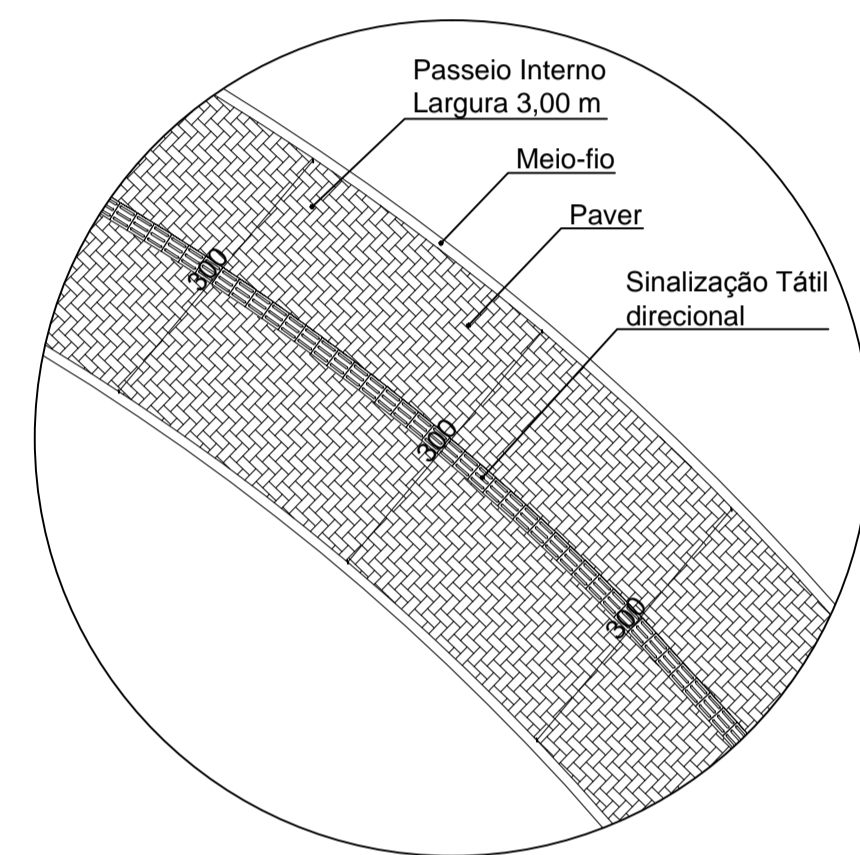

DETALHE 2
Escala 1/75

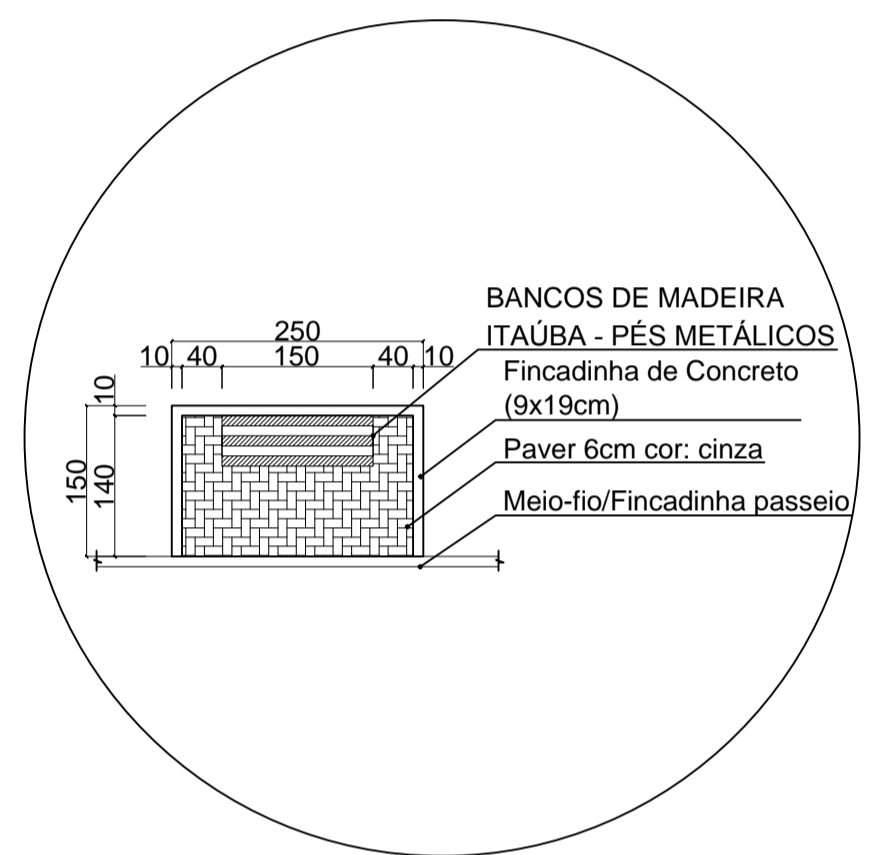


DETALHE 3
Escala 1/75

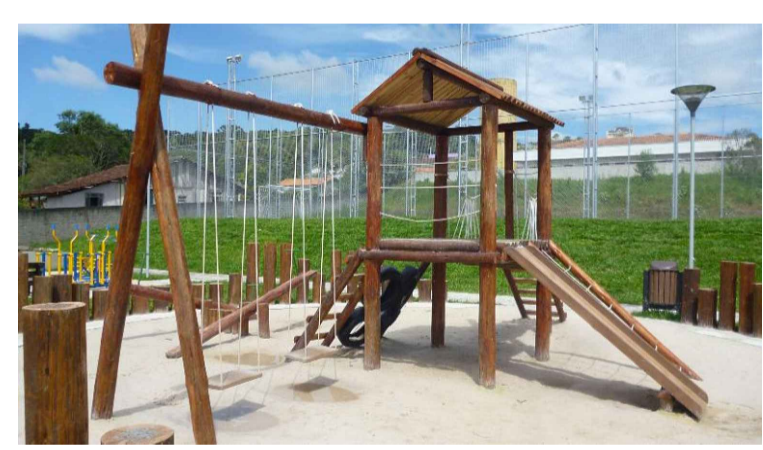


PLAYGROUND PRAÇA SANTA MARIA
Sem Escala



PLAYGROUND PRAÇA SANTA MARIA
Sem Escala

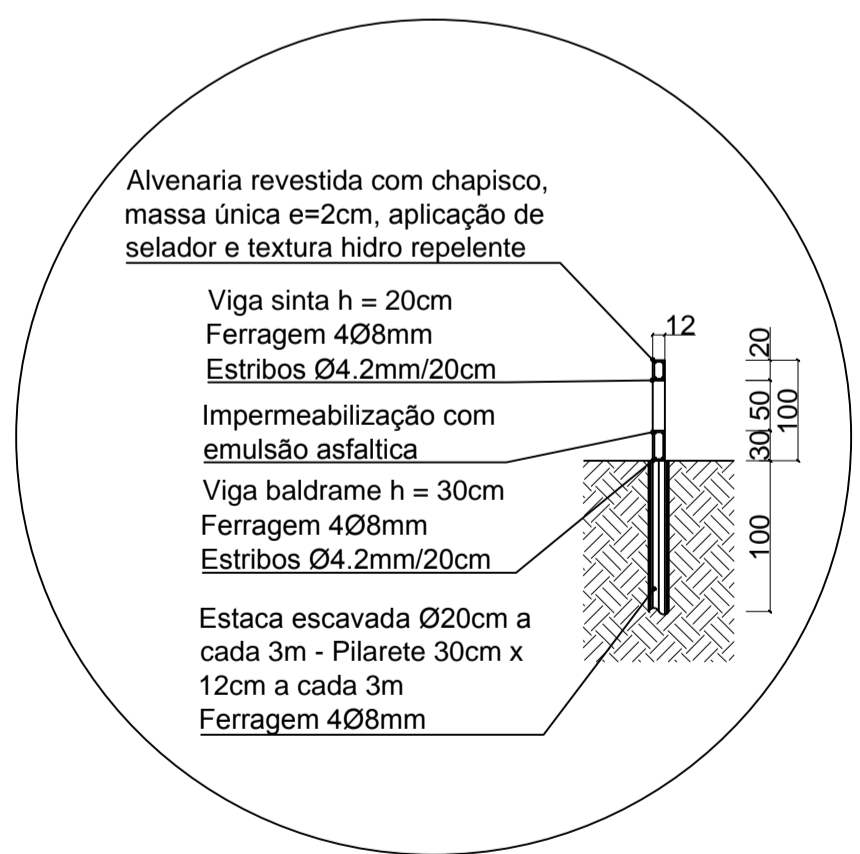

CORTE A-A
Escala 1/75

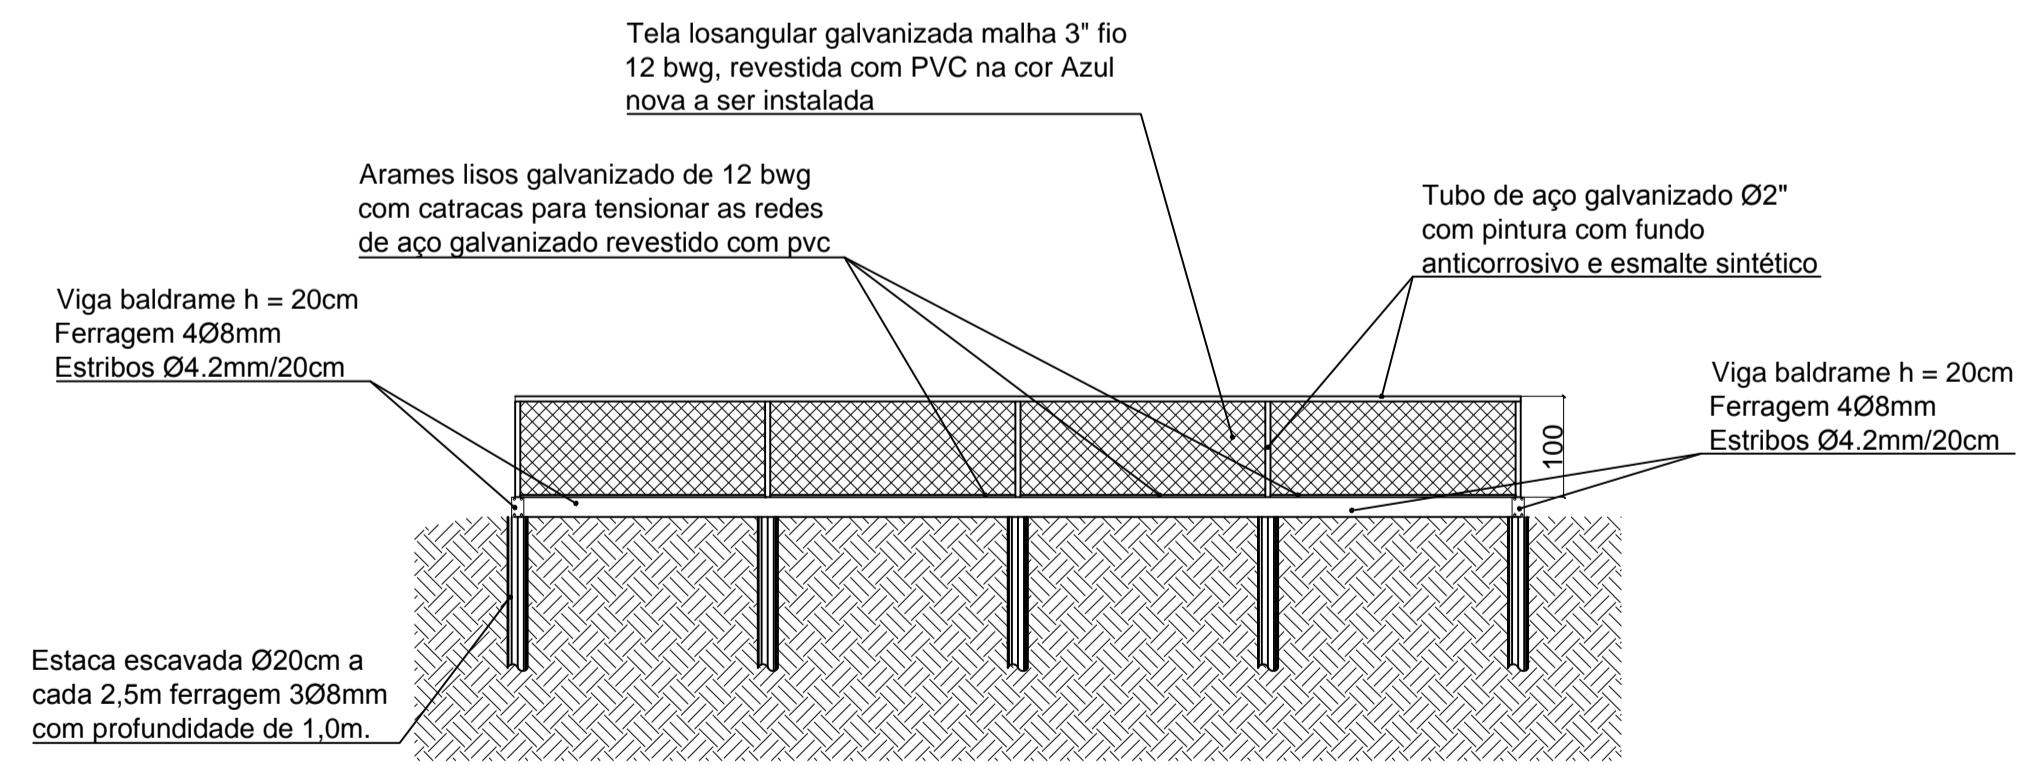

CORTE B-B
Escala 1/75

TABELA DE EQUIPAMENTOS		
REFERÊNCIA	ITEM	QTD
1	SIMULADOR DE CAMINHADA TRIPLO	1
2	REMADA TRIPLA	1
3	ALONGADOR 3 ALTURAS	1
4	ROTAÇÃO VERTICAL TRIPLO	1
5	PRESSÃO NAS PERNAS TRIPLO	1
6	MULTI EXERCITADOR	1
7	ESQUI TRIPLO	1
8	SIMULADRO DE CAVALGADA TRIPLO	1
9	SURF	1
10	ROTAÇÃO DIAGONAL DUPLO APARELHO TRIPLO	1
11	JOGO DE BARRAS	1
12	PLACA	1
13	REMADA (A.P.E)	1

MUNICÍPIO DE RENASCENÇA - PR
RUA GETULIO VARGAS, 901 - FONE: (048) 3550-8300 - CEP: 85.610-000

ADMINISTRAÇÃO	RESP. TÉCNICO	DATA
LESSIR CANZAN BORTOLI	ENG. CIVIL JOÃO PAULO BASNIAK BOESE	04/15
PREFEITO	CREA-PR 13407/D	PROJETO
		ARQUITETÔNICO
OBRA	PRAÇA SANTA MARIA - ACADEMIA AO AR LIVRE - PRAÇA IVALDINO GOBBI	ÁREA
		4.159,02 m²
REFERÊNCIAS	DETALHE 1, 2 e 3 EQUIPAMENTOS E PLAYGROUND ACESSO CADEIRANTE	TABELA DE EQP. CORTE A-A CORTE B-B
		DATA
		FEVEREIRO/2020
LOCAL	RUA GETULIO VARGAS	ESCALAS
		Indicada
MUNICÍPIO	RENASCENÇA	ESTADO
		PARANÁ
		DESENHO
		Filipe Litwinczuk Alves