



ALAMBRADO LATERAL NORTE

Escala 1/75

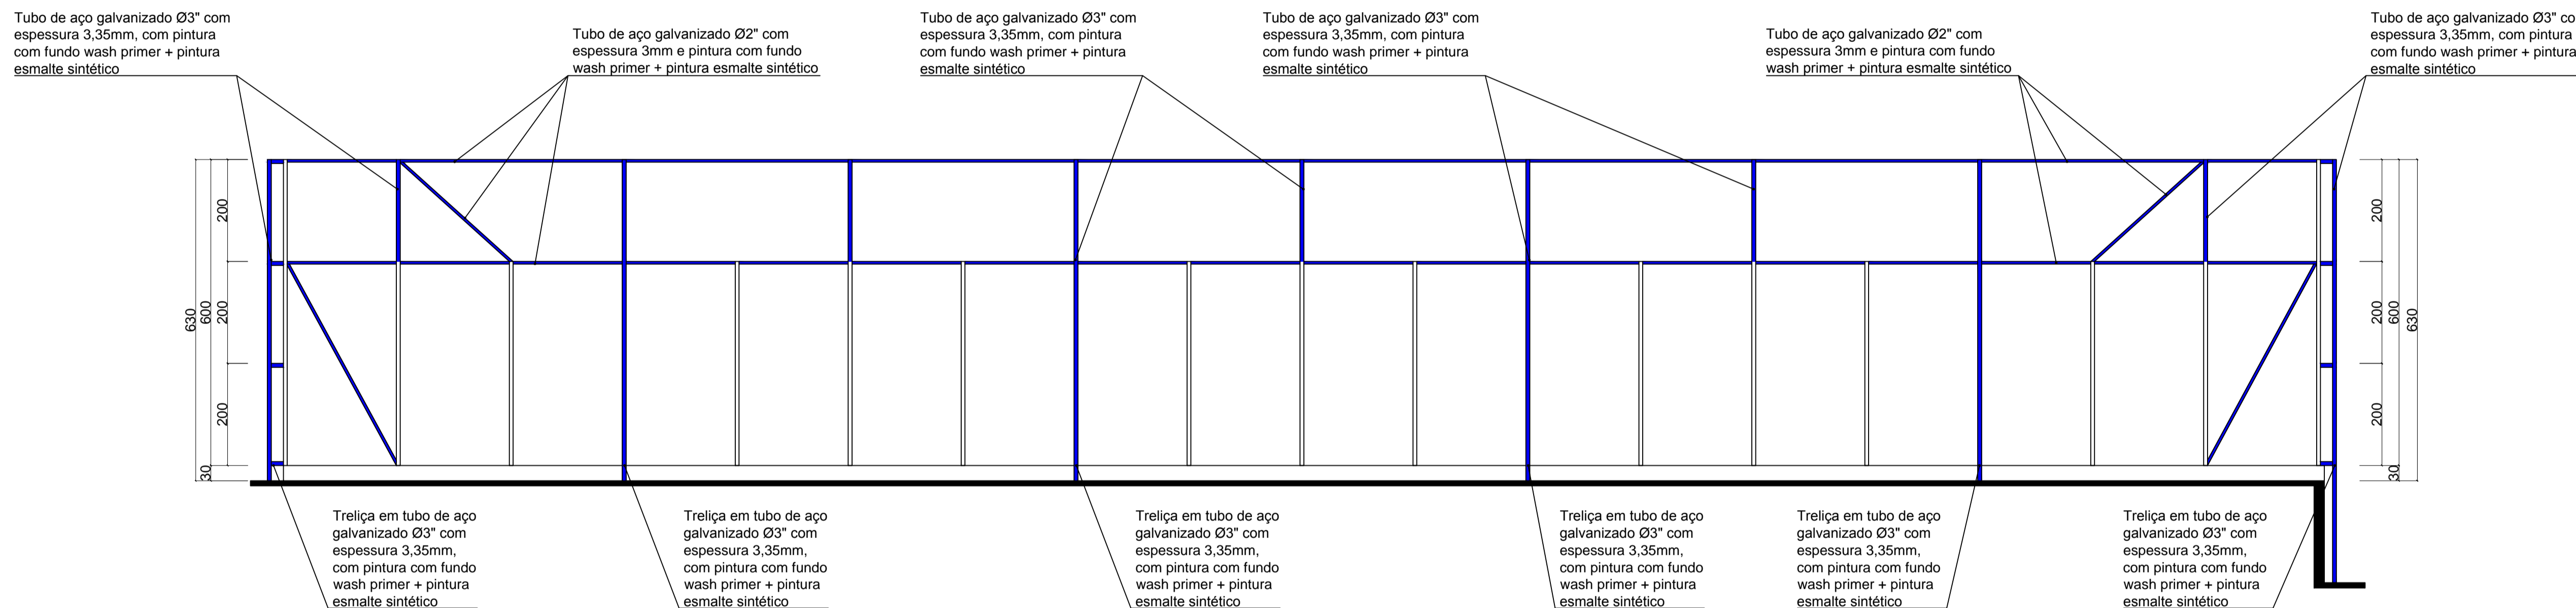


ALAMBRADO LATERAL SUL

Escala 1/75

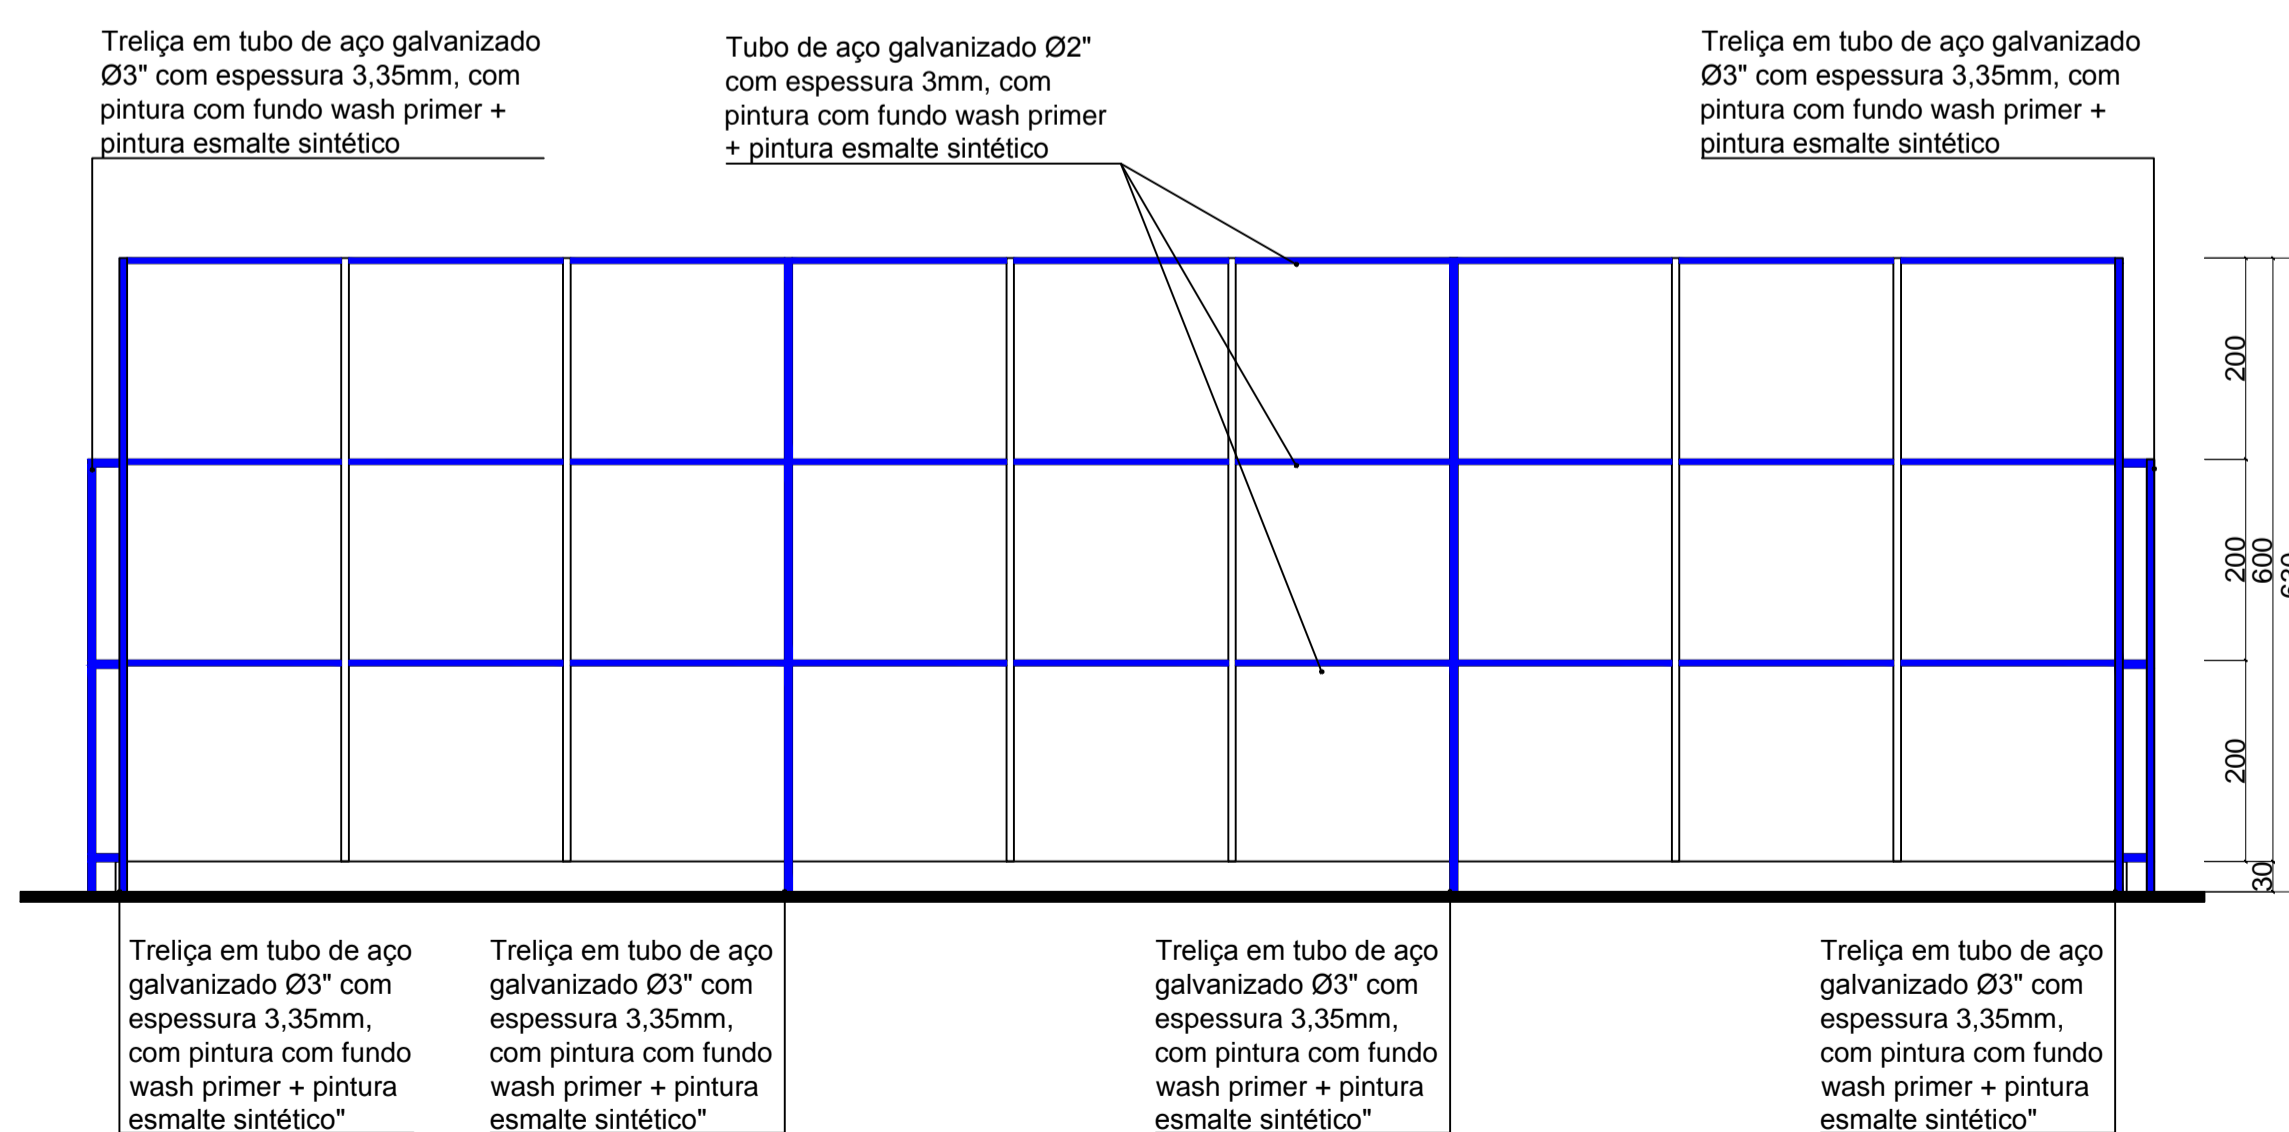

ALAMBRADO LATERAL OESTE

Escala 1/75

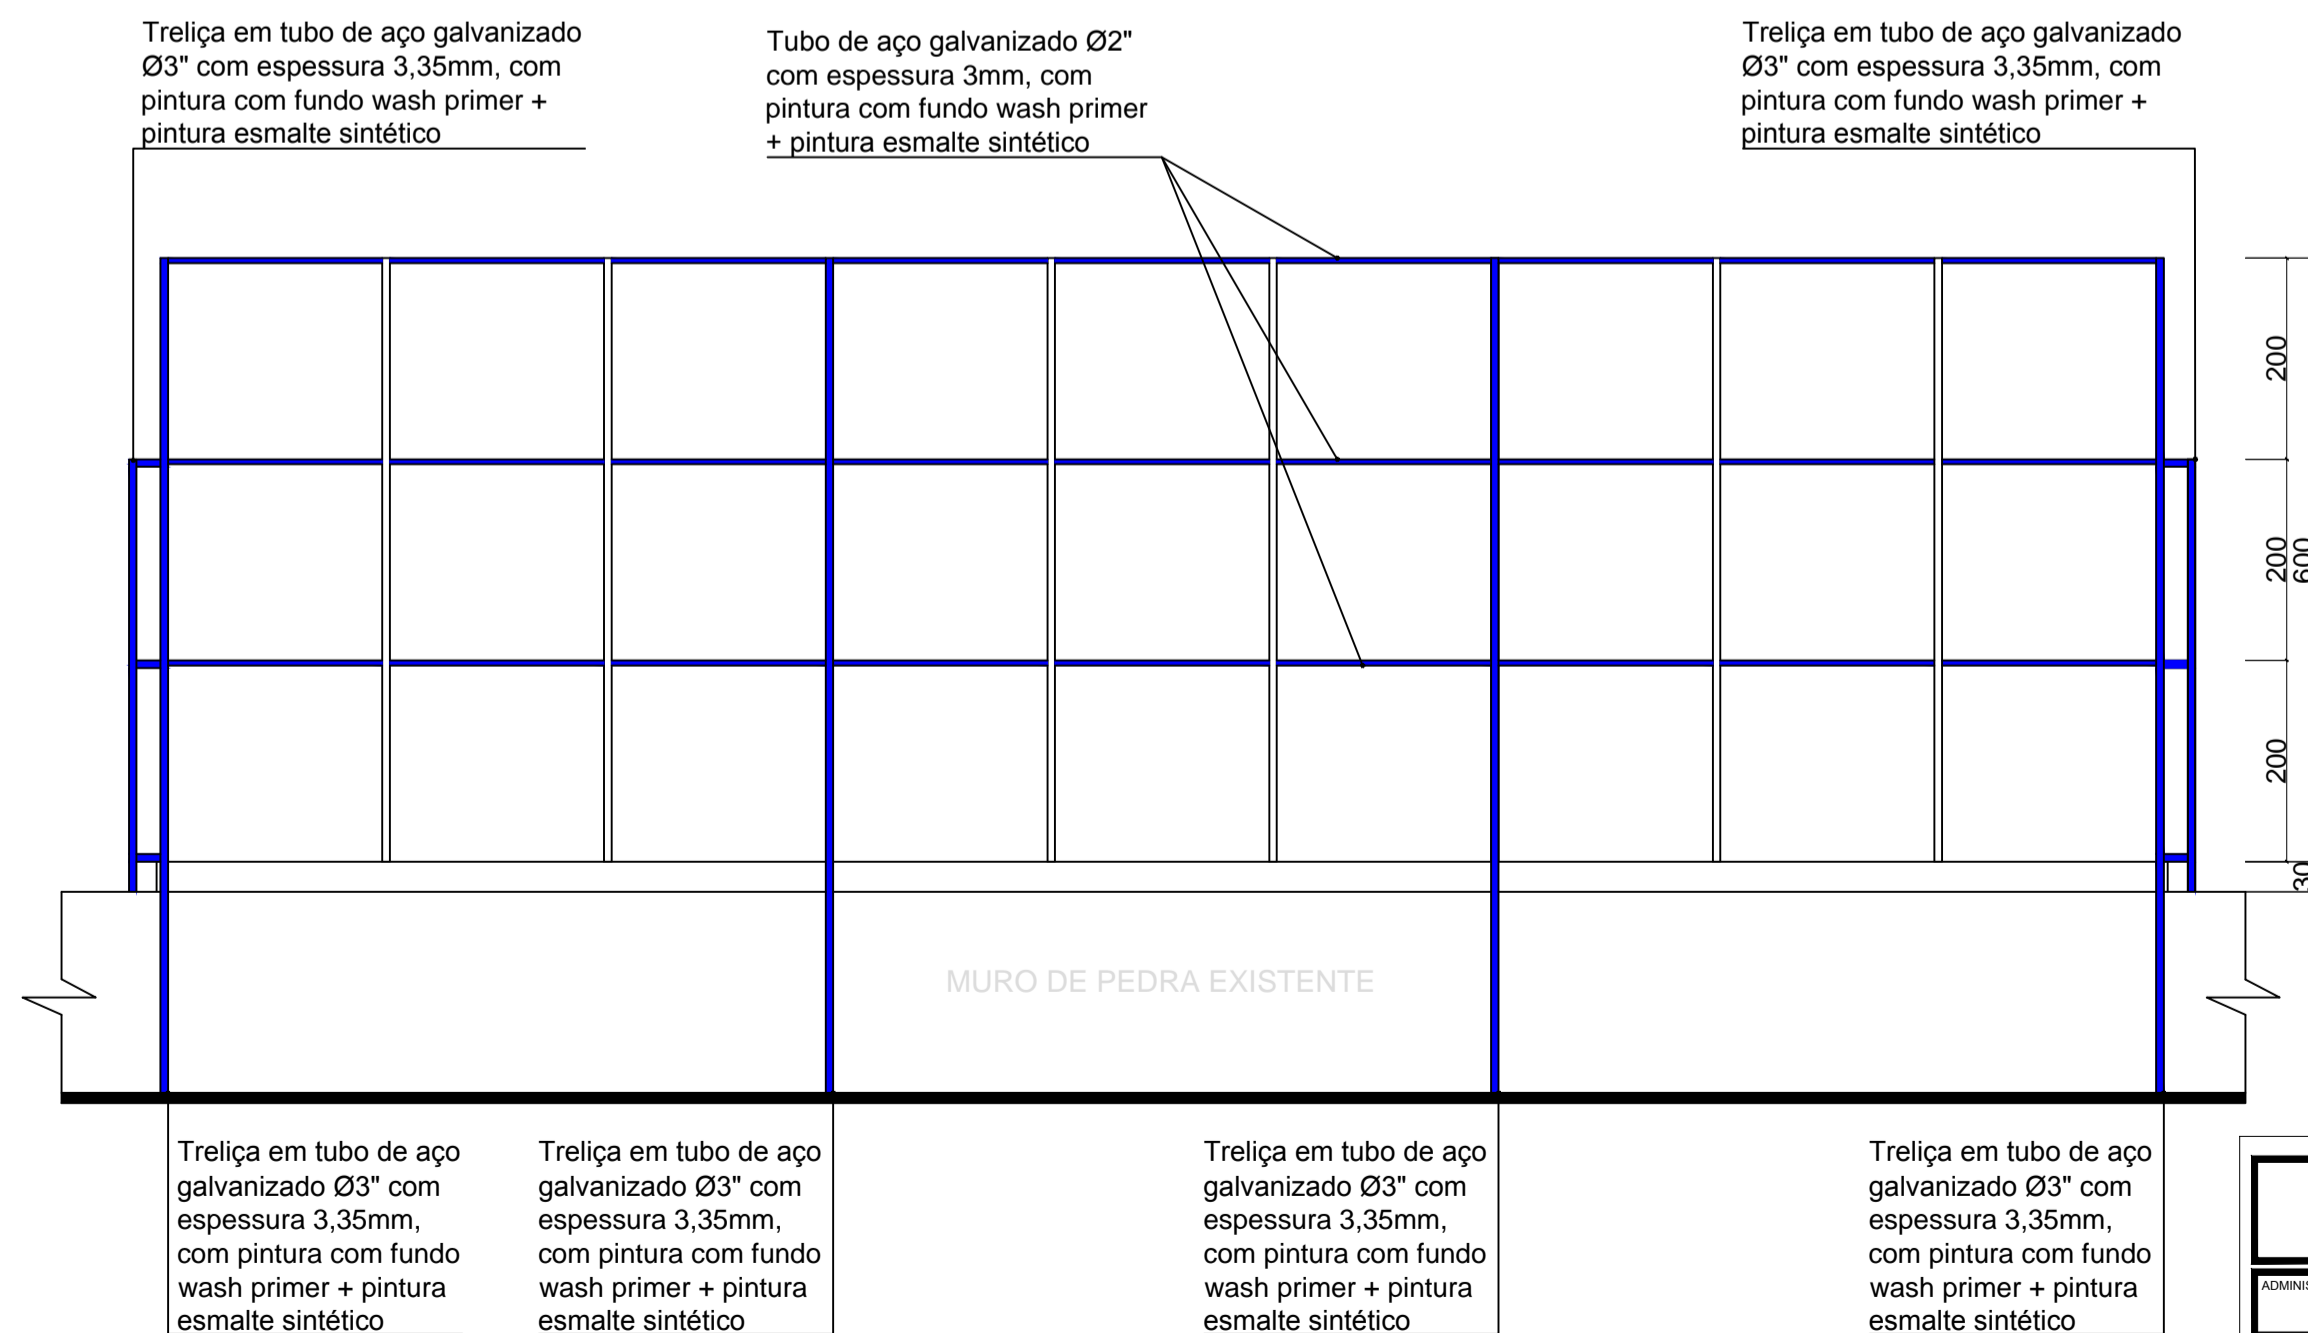

ALAMBRADO LATERAL LESTE

Escala 1/75

MUNICÍPIO DE RENASCENÇA - PR			
RUA GETULIO VARGAS, 901 - FONE: (048) 3550-8300 - CEP: 85.810-000			
ADMINISTRAÇÃO	RESP. TÉCNICO	PRONOME	
LESSIR CANZAN BORTOLI	ENG. CIVIL JOÃO PAULO BASNIAK BOESE	09/15	
PRAÇA SANTA MARIA - ACADEMIA AO AR LIVRE - PRAÇA WALDINO GOBBI	PROJETO	ARQUITETÔNICO	
ESPECIFICAÇÕES VISTA LATERAL ALAMB. SUL, NORTE, LESTE E OESTE - AMPLIAÇÃO	ÁREA	4.159,02 m²	
	DATA		
	COTE	01	07
LOCAL	ESCALAS	Indicada	
RUA GETULIO VARGAS	DESENHO	Filipe Litwinczuk Alves	
RENASCENÇA	ESTADO	PARANÁ	