




ALAMBRADO LATERAL NORTE  
Escala 1/75

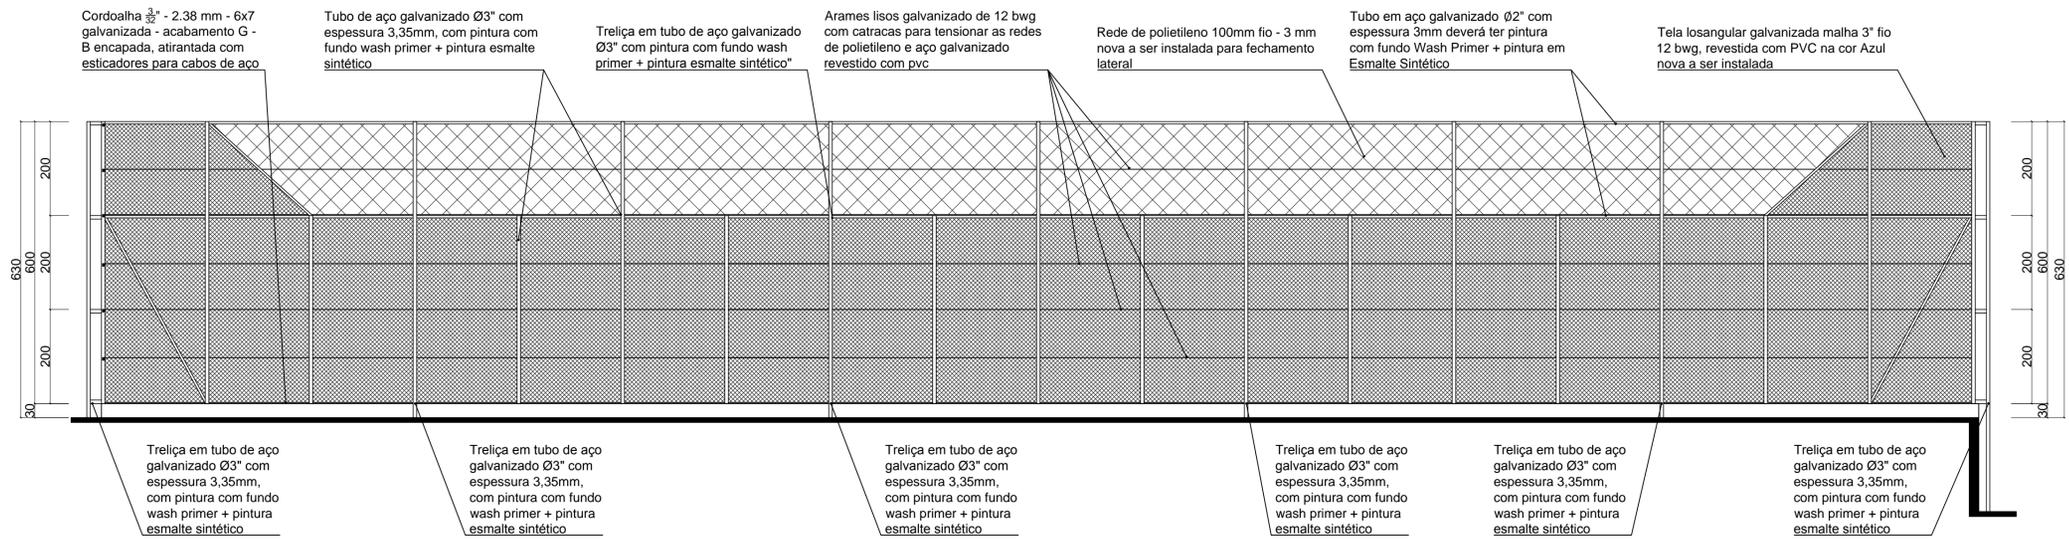

ALAMBRADO LATERAL SUL  
Escala 1/75

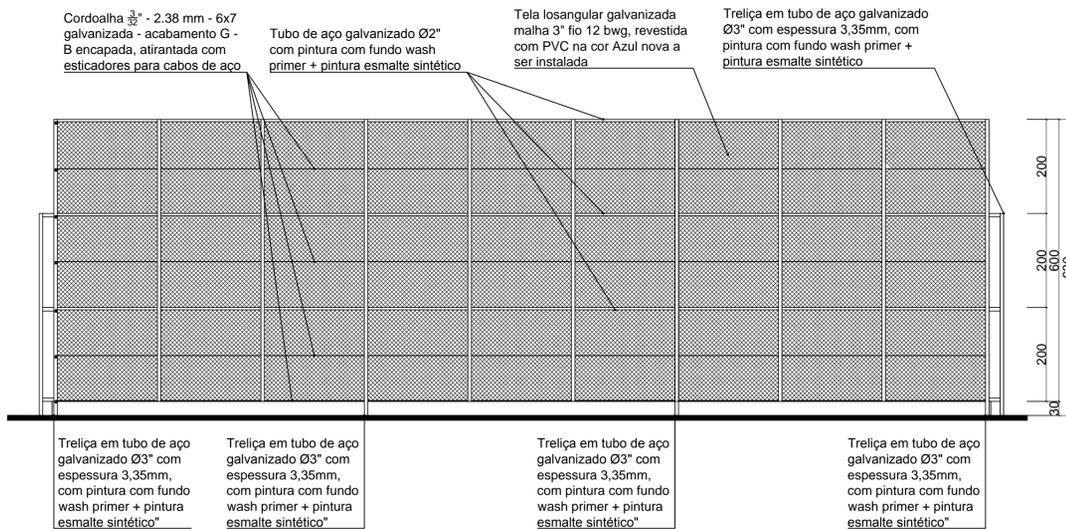

ALAMBRADO LATERAL OESTE  
Escala 1/75

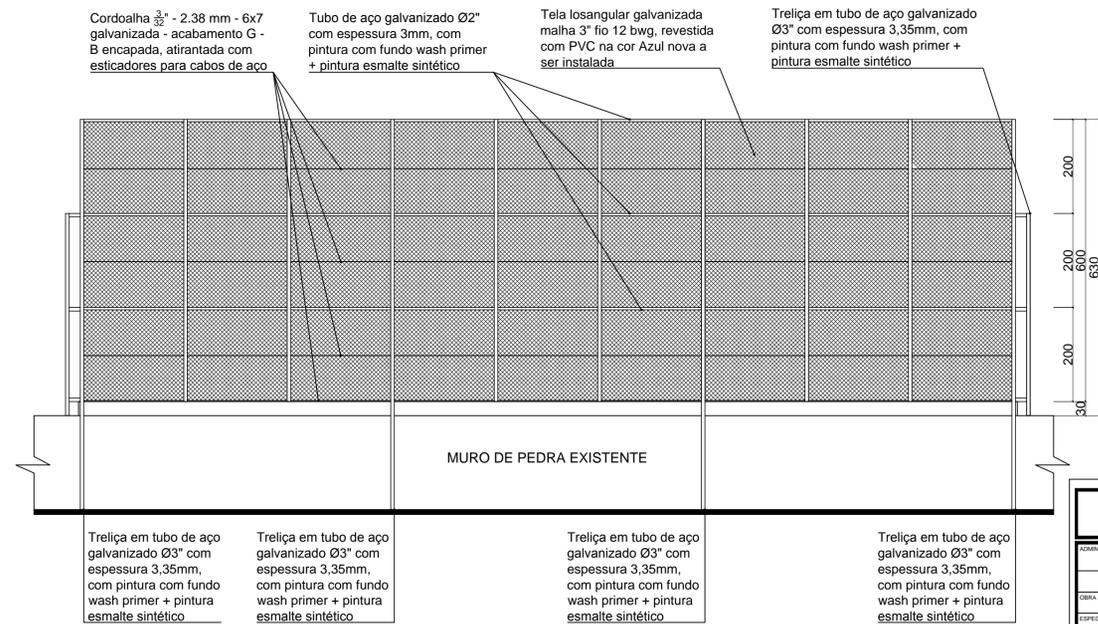

ALAMBRADO LATERAL LESTE  
Escala 1/75

TABELA DE SERVIÇOS	
SERVIÇO	QTD.
REMOÇÃO DE MODULOS DO ALAMBRADO (97 módulos de 2x2m)	388,00 m <sup>2</sup>
INSTALAÇÃO DE ALAMBRADO E TELA GALVANIZADA REVESTIDA COM PVC	585,30 m <sup>2</sup>
INSTALAÇÃO DE REDE DE PROTEÇÃO LATERAL E SUPERIOR DE NYLON	933,00 m <sup>2</sup>

MUNICÍPIO DE RENASCENÇA - PR			
RUA GETULIO VARGAS, 901 - FONE: (048) 3550-8300 - CEP: 85.610-000			
ADMINISTRAÇÃO	RESP. TÉCNICO	PROJETO	10/15
LESSIR CANZAN BERTOLI	ENG. CIVIL JOÃO PAULO BASNIAK BOESE	PROJETO	ARQUITETÔNICO
PRAÇA SANTA MARIA - ACADEMIA DO AR LIVRE - PRAÇA VALDINO GOBBI	ÁREA	DATA	4.159,02 m <sup>2</sup>
VISTAS LATERAL ALAMB. SUL, NORTE, LESTE E OESTE	ESCALAS	INDICADA	
RUA GETULIO VARGAS	ESTADO	PARANÁ	
RENASCENÇA	ESTADO	PARANÁ	
			Filipe Litwinczuk Alves