Rua Vencesláu Brás

Rua Marechal Floriano Peixoto

Avenida Castelo Branco

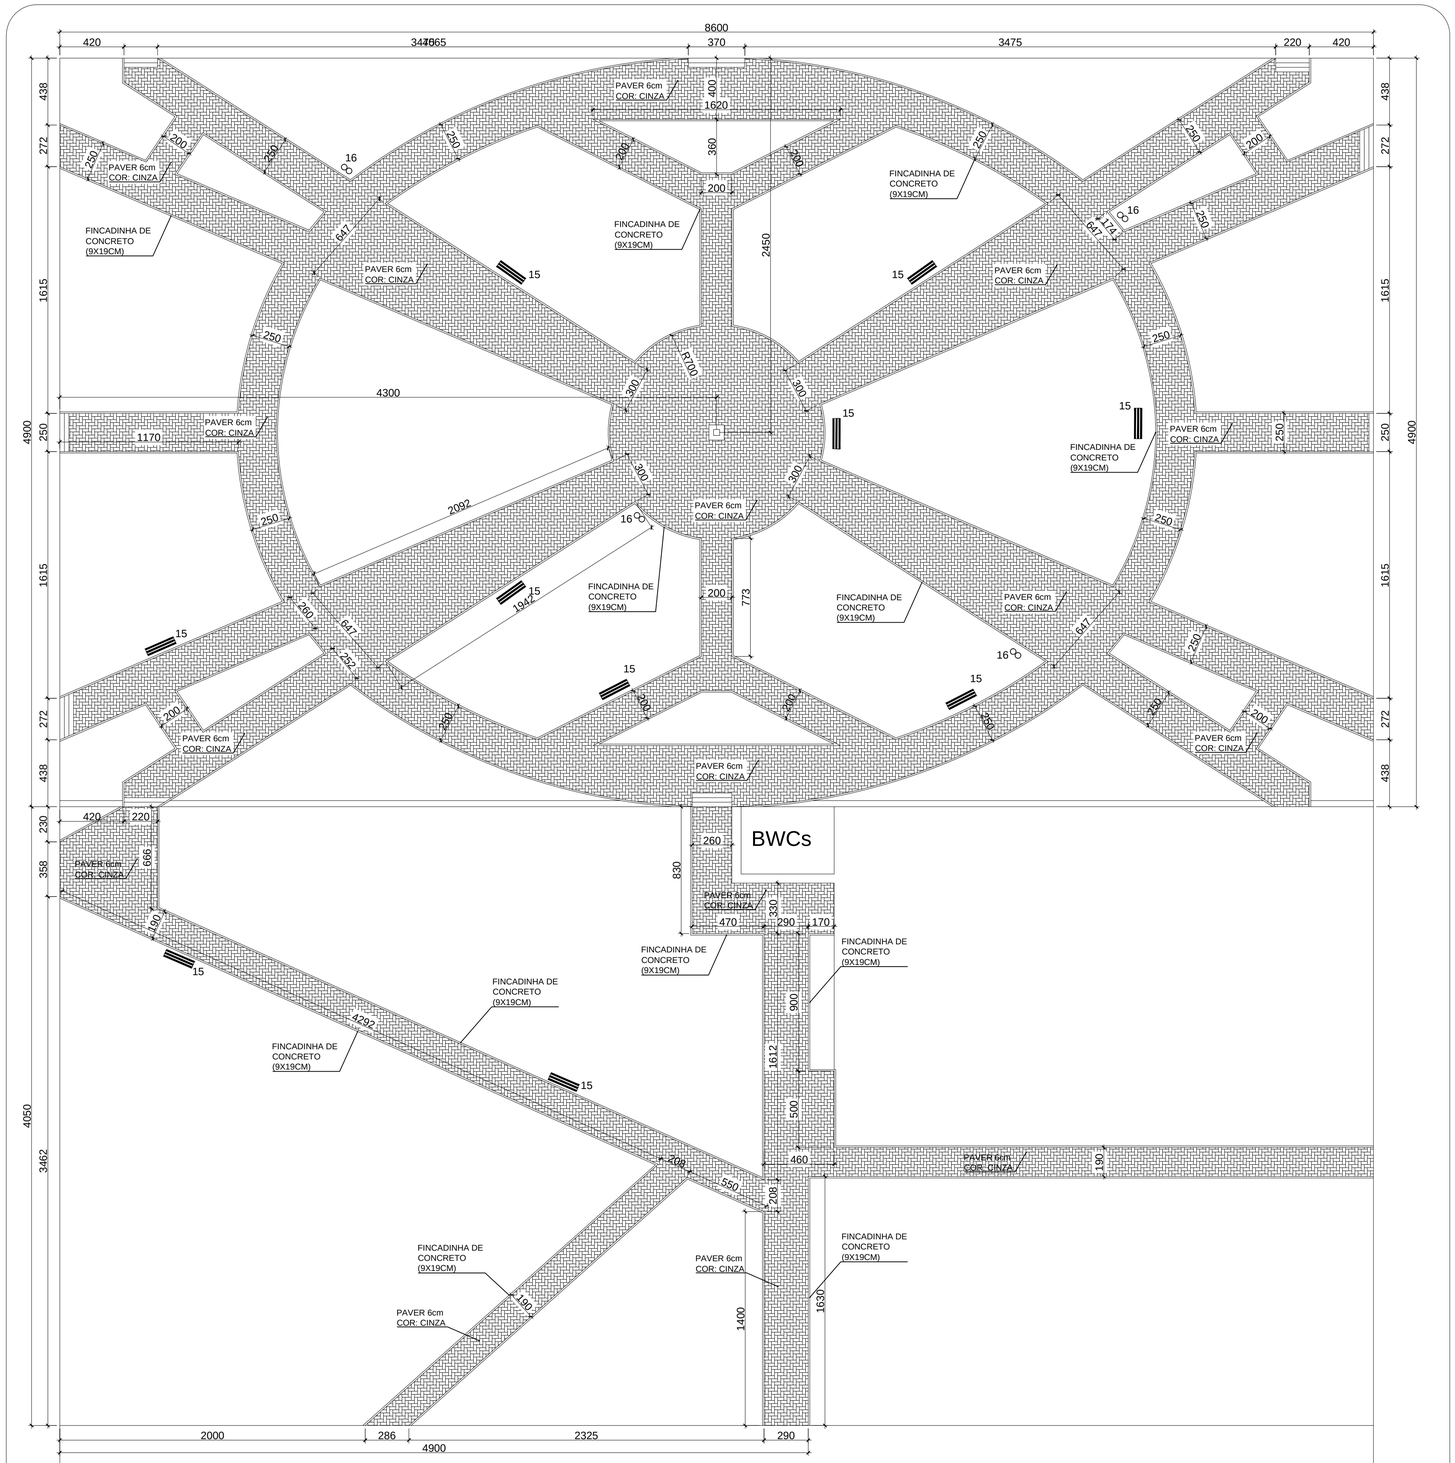

PLANTA BAIXA PASSEIO PRAÇA IVALDINO GOBBI

Escala 1/50

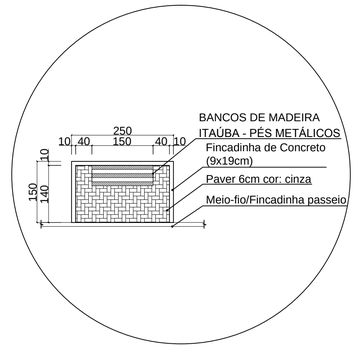

DETALHE ESPAÇO BANCOS

Escala 1/75

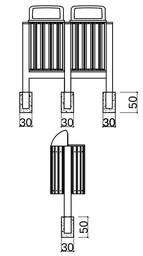

DETALHE LIXEIRA - MADEIRA PLÁSTICA

Escala 1/75

TABELA DE ÁREAS PARA EXECUÇÃO		
OBRA	LOCAL	ÁREA (m²)
REVITALIZAÇÃO PRAÇA IVALDINO GOBBI	AVENIDA CASTELO BRANCO	2.732,32 m²

TABELA DE SERVIÇOS	
SERVIÇO	QTD.
EXECUÇÃO DE FINCADINHA DE CONCRETO (9X19CM)	1.163,00 m
PAVER 6cm	1.932,20 m²
BANCOS DE MADEIRA ITAÚBA - PÉS METÁLICOS	10 UND
LIXEIRA DUPLA DE MADEIRA PLASTICA	4 UND

MUNICÍPIO DE RENASCENÇA - PR

RUA GETÚLIO VARGAS, 901 - FONE: (046) 3550-8300 - CEP: 85.610-000

ADMINISTRAÇÃO	RESP. TÉCNICO	PRANCHA	12/15
LESSIR CANAN BORTOLI PREFEITO	ENG. CIVIL JOÃO PAULO BASNIAK BOESE CREA-PR 134576/D	PROJETO	ARQUITETÔNICO
OBRA: PRAÇA SANTA MARIA - ACADEMIA AO AR LIVRE - PRAÇA IVALDINO GOBBI		ÁREA	4.159,02 m²
ESPECIFICAÇÕES: PLANTA BAIXA PASSEIO PRAÇA IVALDINO GOBBI DETALHE ESPAÇO BANCOS DETALHE LIXEIRA		DATA	FEVEREIRO/2020
		LOTE 01	QUADRA 07
LOCAL: RUA GETULIO VARGAS		ESCALAS	Indicada
MUNICÍPIO: RENASCENÇA	ESTADO: PARANÁ	DESENHO	Filipe Litwinczuk Alves