


Detalhe Alambrado - Comprimento Total: 220,00m
Escala 1/50

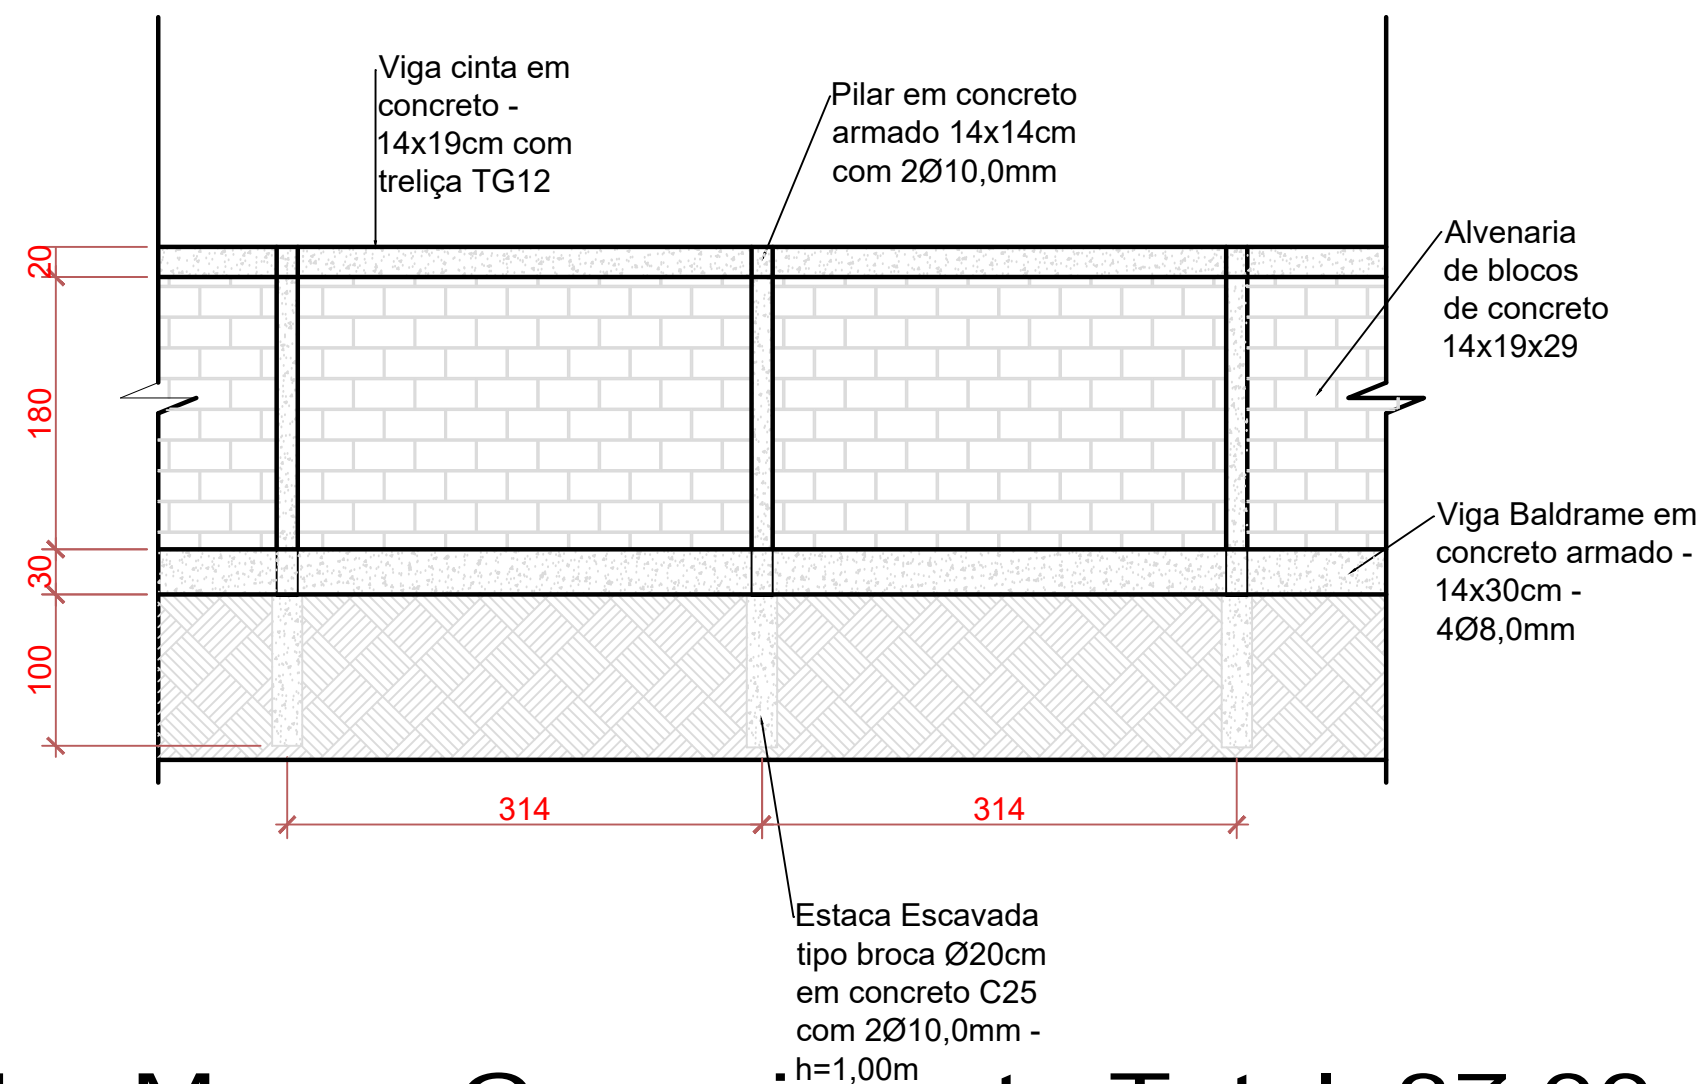

Detalhe Muro - Comprimento Total: 37,00m
Escala 1/50

MUNICÍPIO DE RENASCENÇA - PR			
RUA GETÚLIO VARGAS, 901 - FONE: (046) 3550-8300 - CEP: 85.610-000			
ADMINISTRAÇÃO	RESP. TÉCNICO	PRANCHA 08/08	
LESSIR CANAN BORTOLI PREFEITO	ENG. CIVIL JOÃO PAULO BASNAK BOESE CREA-PR 134576/D	PROJETO	EXECUTIVO
OBRA	DESMONTAGEM DO 1º PAÇO MUNICIPAL DE RENASCENÇA - PR	ÁREA	1.132,65 m²
ESPECIFICAÇÕES	Detalhe Alambrado Detalhe Muro	DATA	MAIO/2020
LOCAL	Prefeitura Municipal de Renascença - PR	LOTE	CH 15
MUNICÍPIO	RENASCENÇA	ESTADO	PARANÁ
		ESCALAS	Indicada
		ARQUIVO	