

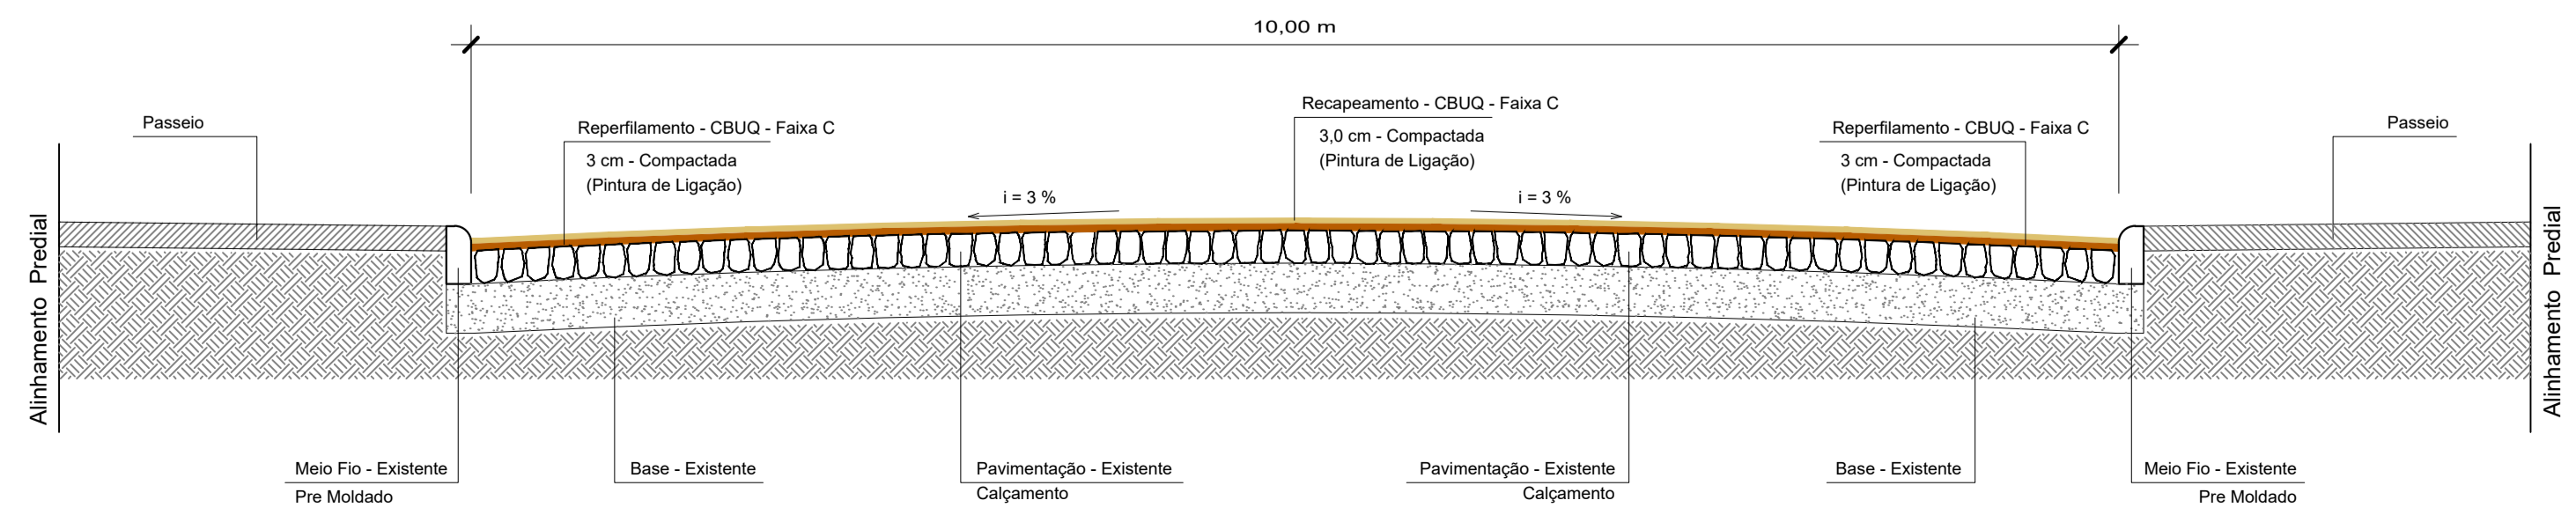


Perfil Transversal (Na Rua Vitória Venzon - Trecho 03 - Trecho com pavimentação poliédrica existente)
Sem Escala

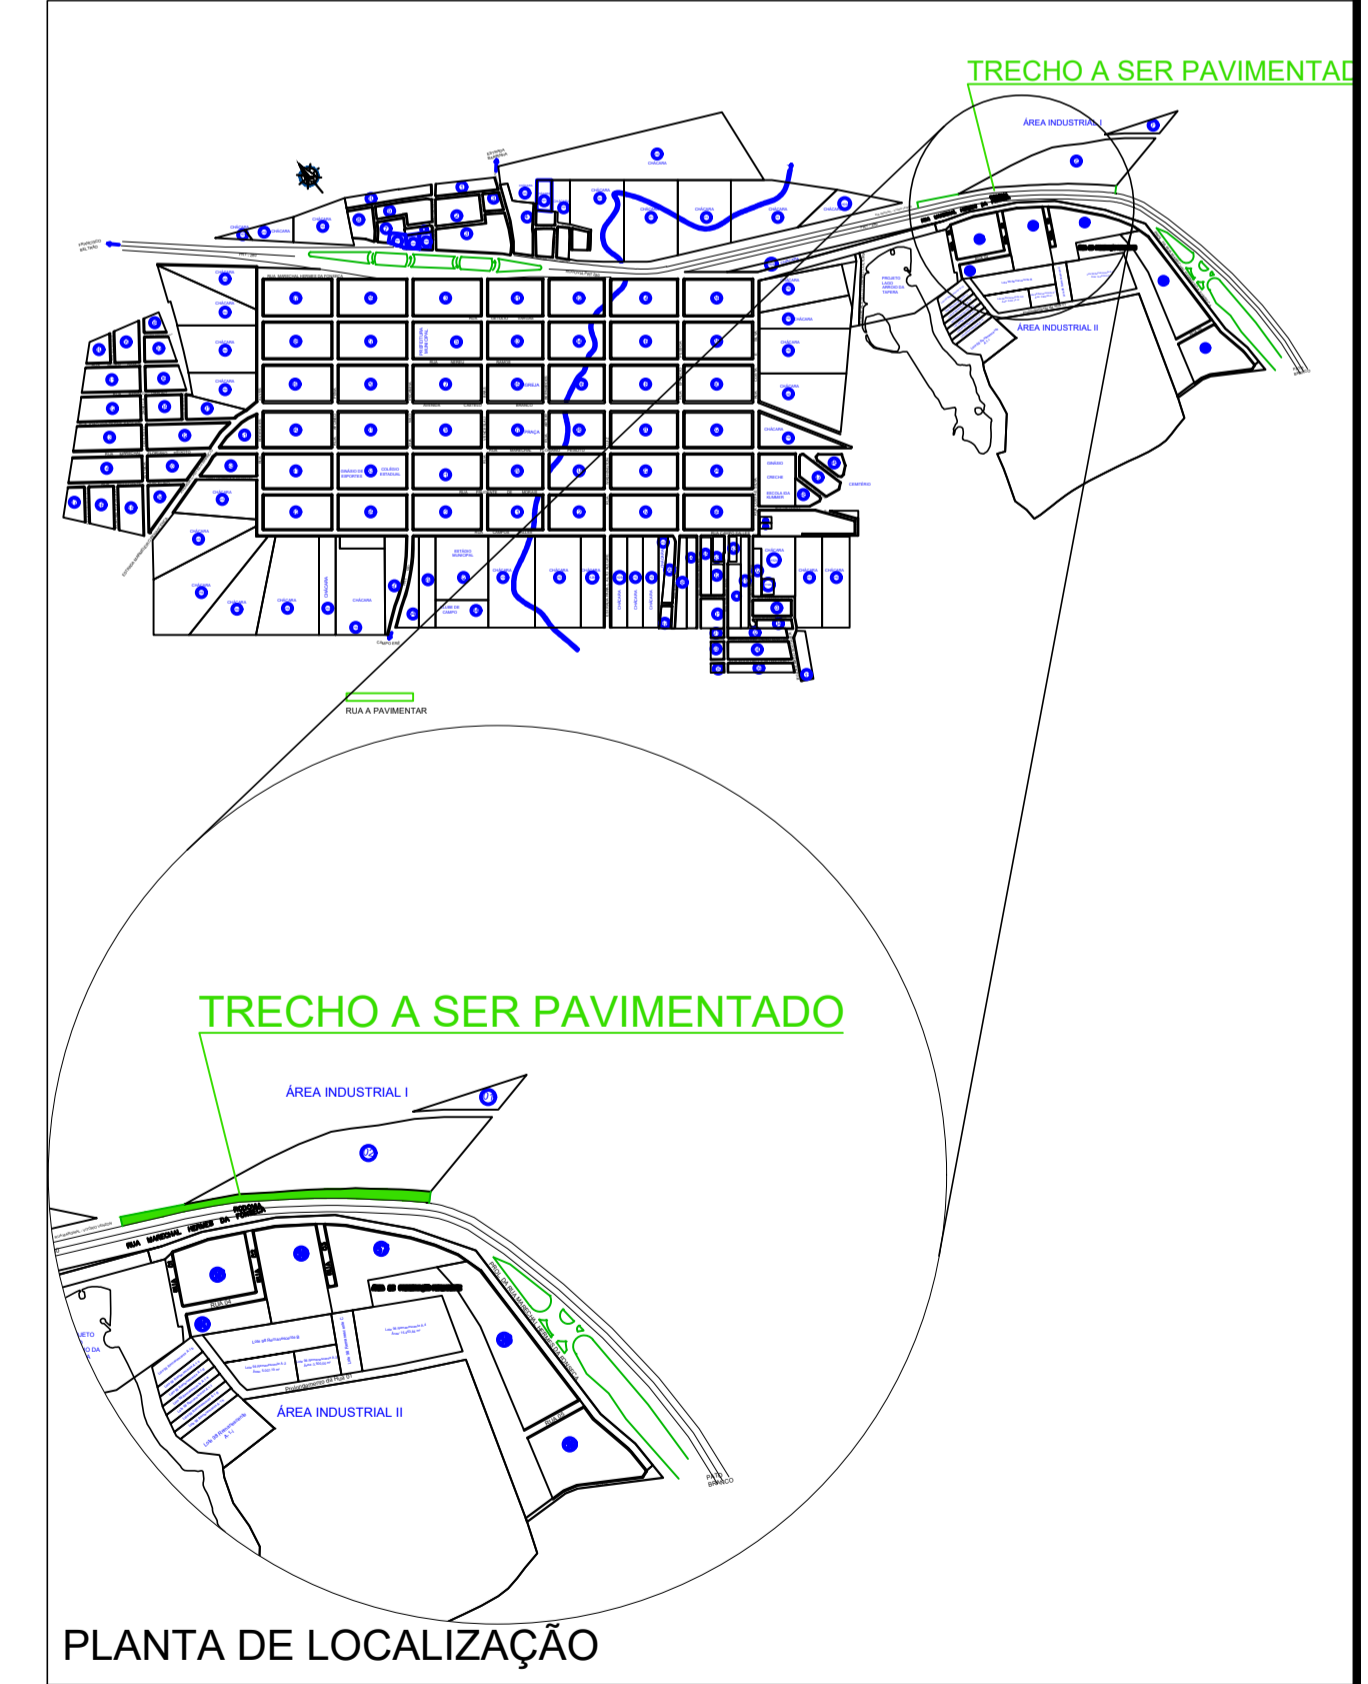

Perfil Transversal Sem Escala
(Rua Vitória Venzon - Trecho 01 e 02)
Local com necessidade de execução de sub-base e base devido a ausência de calçamento.

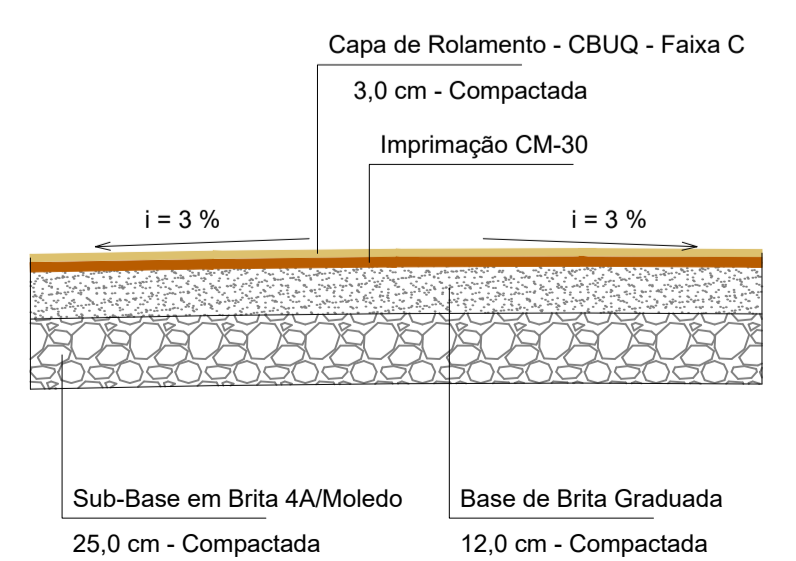

MUNICÍPIO DE RENASCENÇA - PR		
RUA GETÚLIO VARGAS, 901 - FONE: (046) 3550-8300 - CEP: 85.610-000		
ADMINISTRAÇÃO	RESP. TÉCNICO	PROPOSTA
LESSIR CANIAN BORTOLI PREFEITO	ENG. CIVIL JOÃO PAULO BASNIAK BOESE CREA-PR 134578/D	01/02
OBRA	PROJETO	PAVIMENTAÇÃO
PAVIMENTAÇÃO ASFÁLTICA SOBRE PEDRAS IRREGULARES	ÁREA	5.813,00m ²
ESPECIFICAÇÕES	PLANTA DE LOCALIZAÇÃO	DATA
PLANTA BAIXA E DETALHES - PAVIMENTAÇÃO	PERFIL TRANSVERSAL DAS VIAS A SEREM PAVIMENTADAS	NOVEMBRO/2020
DETALHES MEIO-FIO - BOCA DE LOBO - LEGENDA	LOTE	QUADRA
LOCAL	PERÍMETRO URBANO - SETOR 18 - VV - PARQUE INDUSTRIAL	ESCALAS
MUNICÍPIO	RENASCENÇA	ESTADO
	PARANÁ	DESENHO
		JOÃO PAULO BASNIAK BOESE