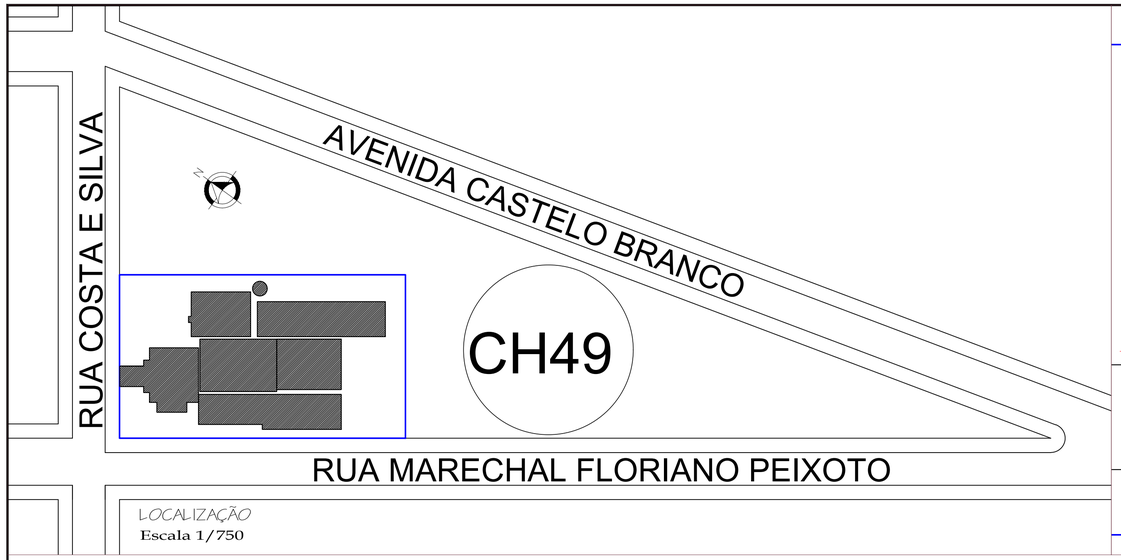

LOCALIZAÇÃO
Escala 1/750

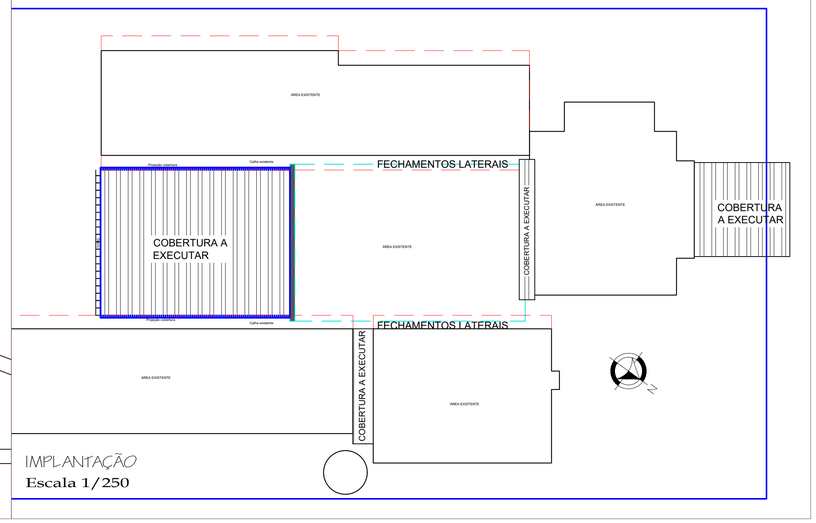

IMPLANTAÇÃO
Escala 1/250

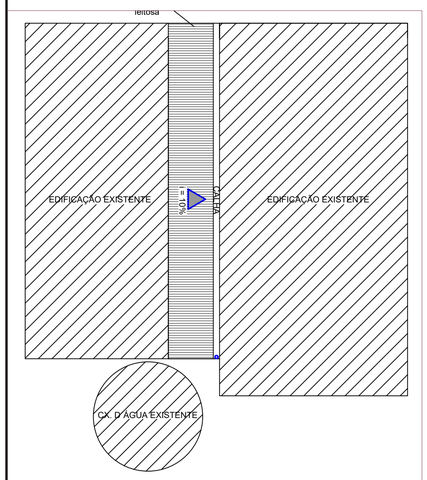

PLANTA COBERTURA LAVANDERIA
Escala 1/100

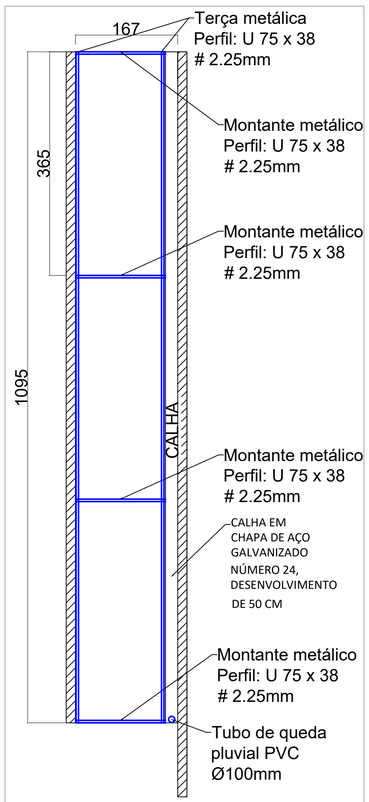

ESTRUTURA COBERTURA LAVANDERIA
Escala 1/50

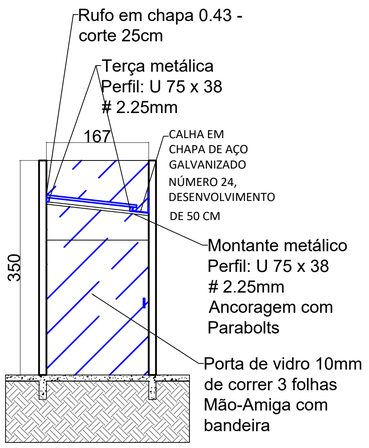

CORTE A-A COBERTURA LAVANDERIA
Escala 1/50

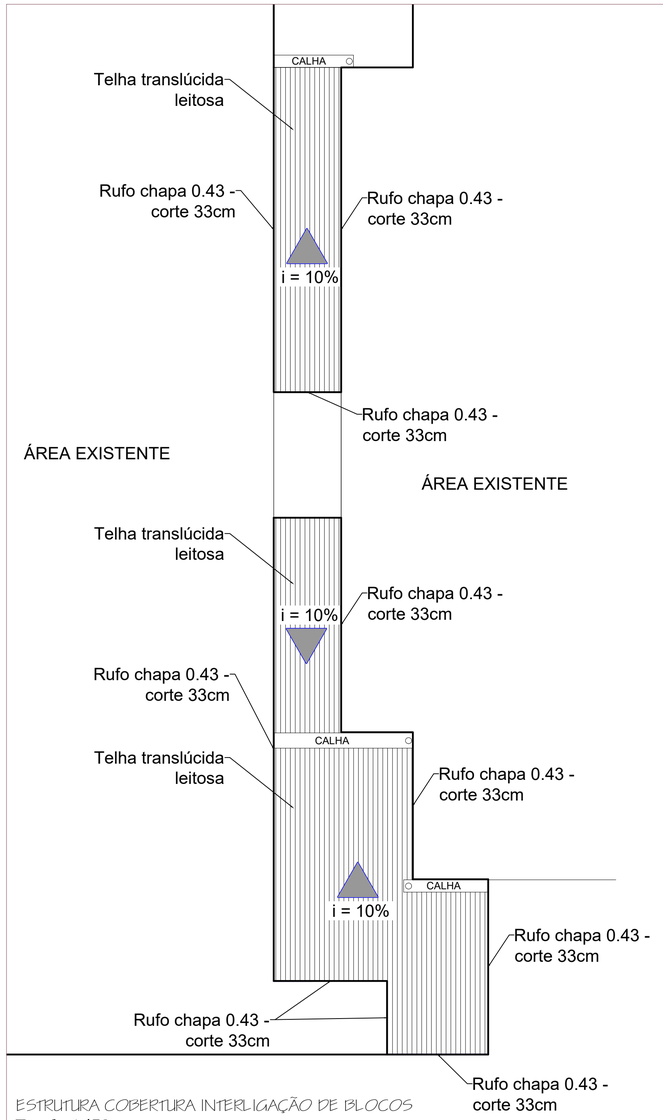

ESTRUTURA COBERTURA INTERLIGAÇÃO DE BLOCOS
Escala 1/50

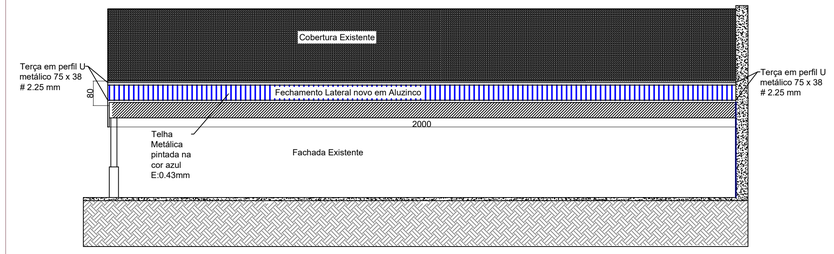

Fechamento Lateral Cobertura Existente
Escala 1/100

MUNICÍPIO DE RENASCENÇA - PR RUA GETÚLIO VARGAS, 901 - FONE: (046) 3550-8300 - CEP: 85.810-000		
ADMINISTRAÇÃO IDALIR JOÃO ZANELLA PREFEITO	RESP. TÉCNICO ENG. CIVIL JOÃO PAULO BASNIAK BOESE CREA-PR 134576/D	PRANCHA 01/03 PROJETO ARQUITETÔNICO
OBRA AMPLIAÇÃO E MELHORIAS NO CMEI GIRASSOL		ÁREA 288,00 m²
ESPECIFICAÇÕES LOCALIZAÇÃO - IMPLANTAÇÃO - PLANTA DE COBERTURA ACESSO LAV. - FECHAMENTO LATERAL COBERTURA EXISTENTE COBERTURA INTERLIGAÇÃO DE BLOCOS		DATA MARÇO/2021 LOTE CH-49 QUADRA -
LOCAL RUA COSTA E SILVA		ESCALAS Indicada
MUNICÍPIO RENASCENÇA	ESTADO PARANÁ	DESENHO Filipe Litwinczuk Alves