








Detalhe Faixas / Legenda  
Escala: 1/25

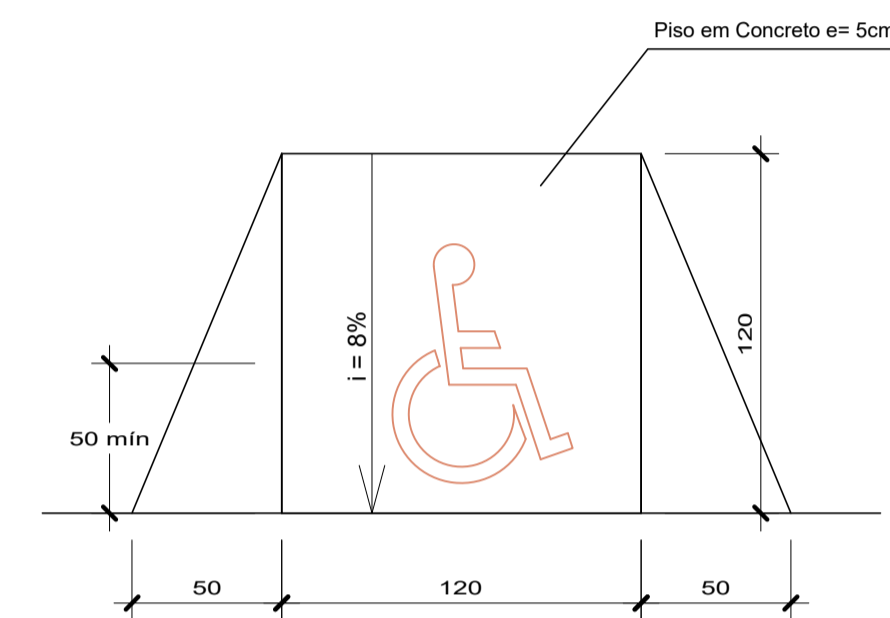


Detalhe  
Escala: 1/25  
Obs.: A pintura representativa do símbolo de acessibilidade é somente ilustrativa.

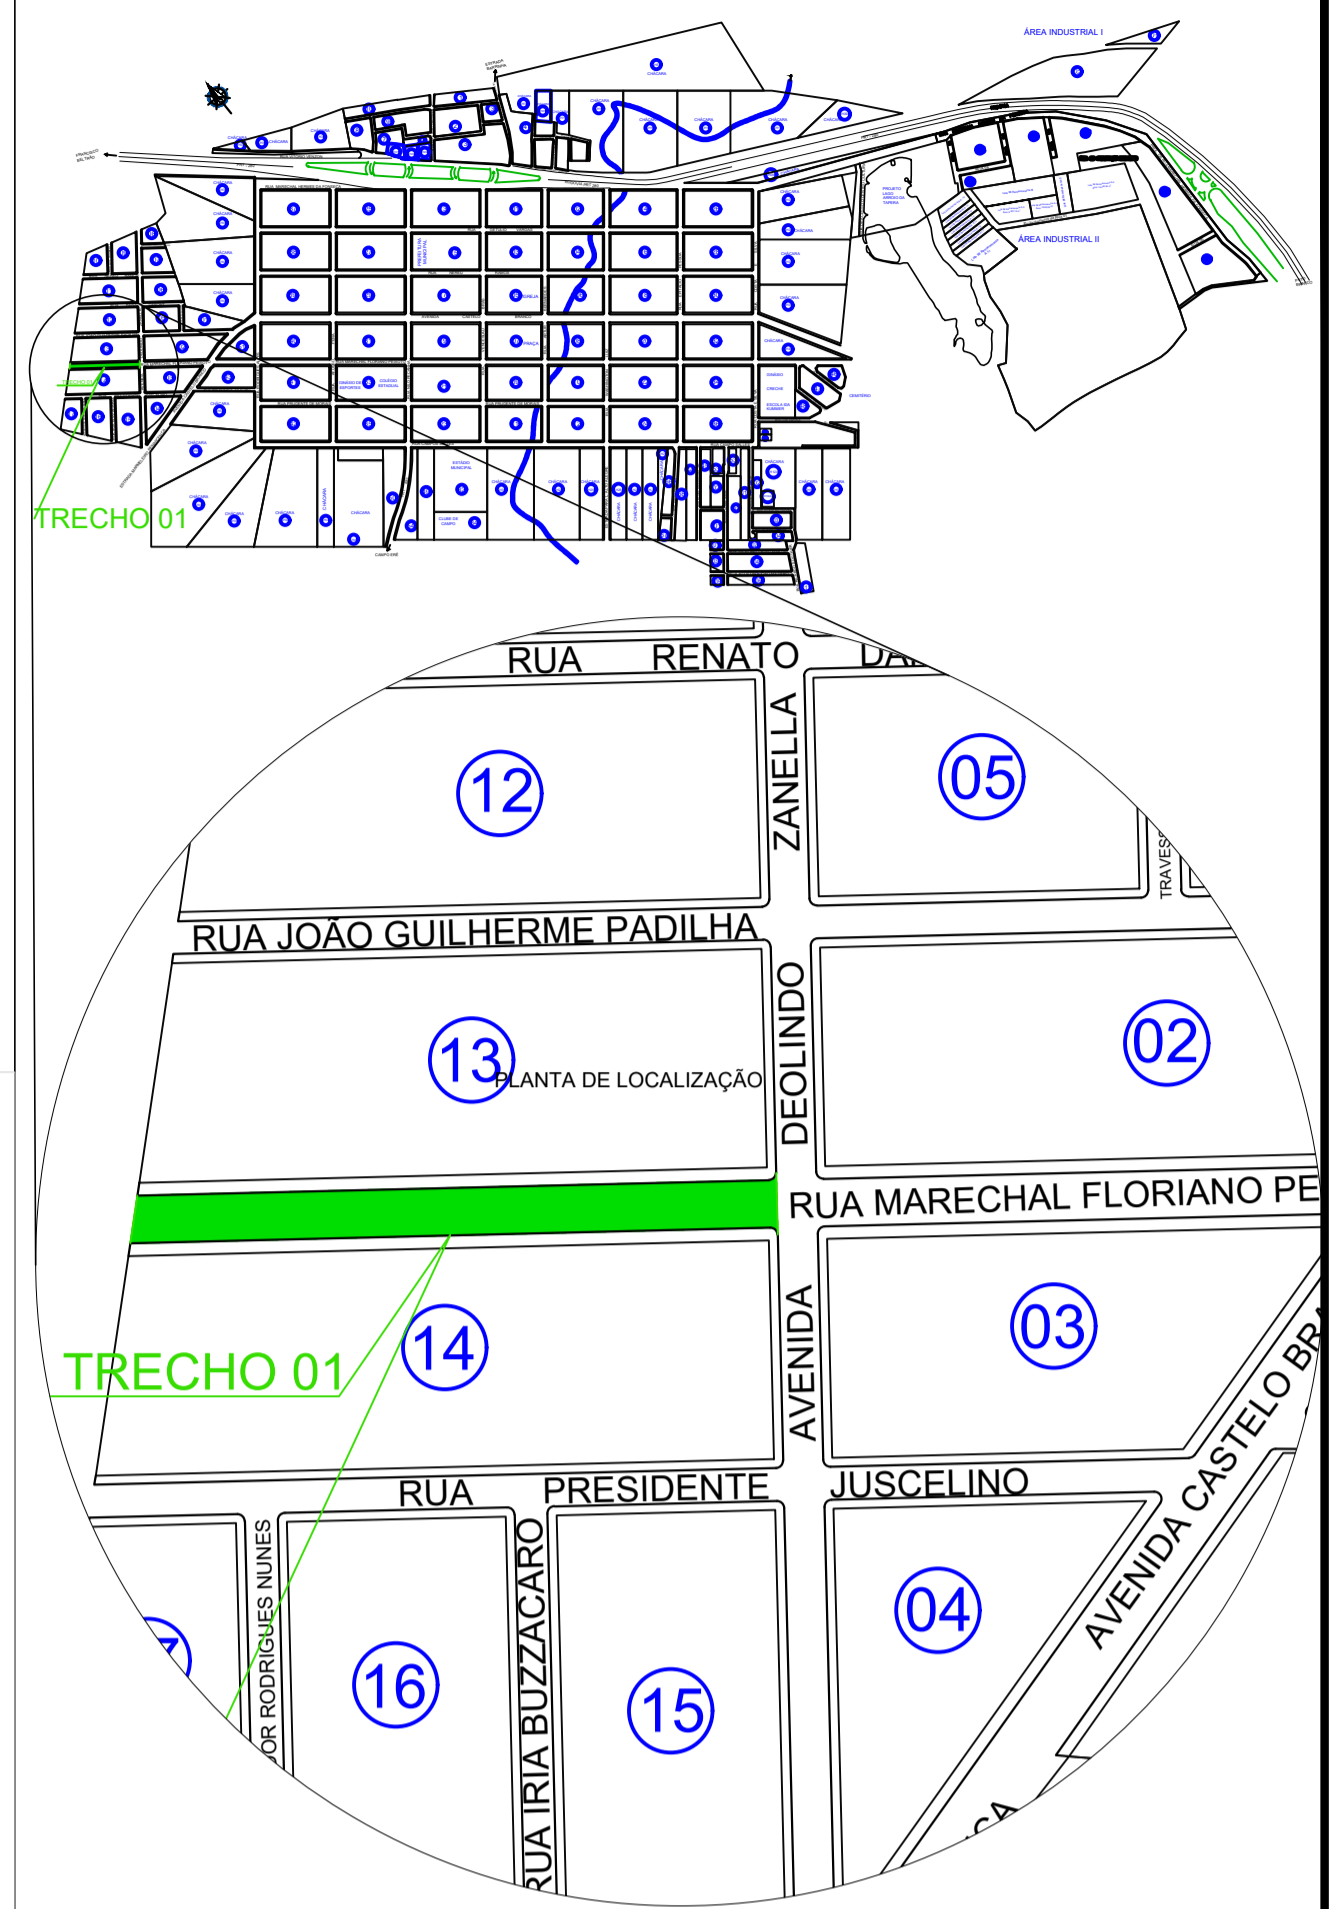

**Perfil Transversal** (Na Rua Marechal Floriano Peixoto entre a Avenida Deolindo Zanella até seu final)  
Sem Escala

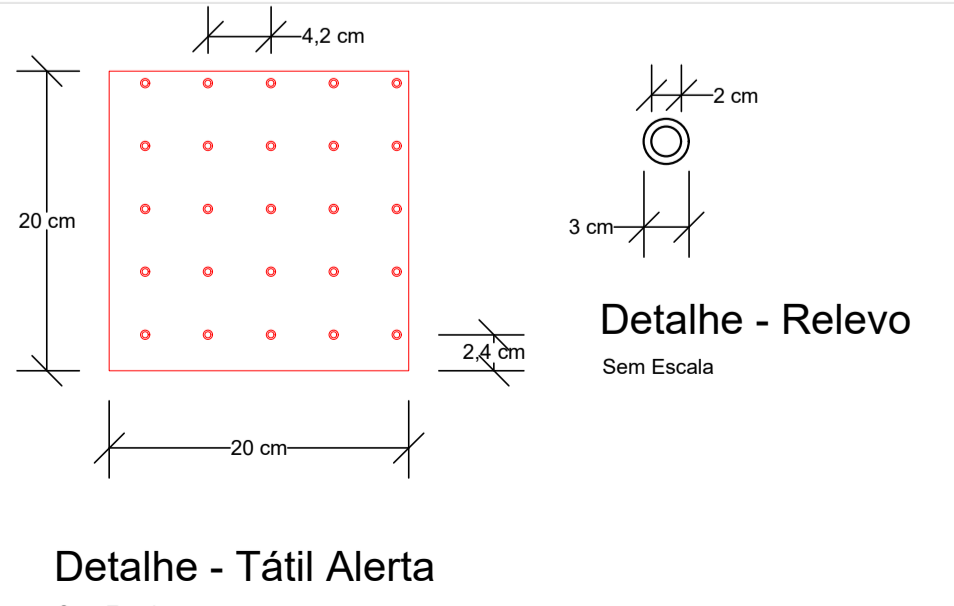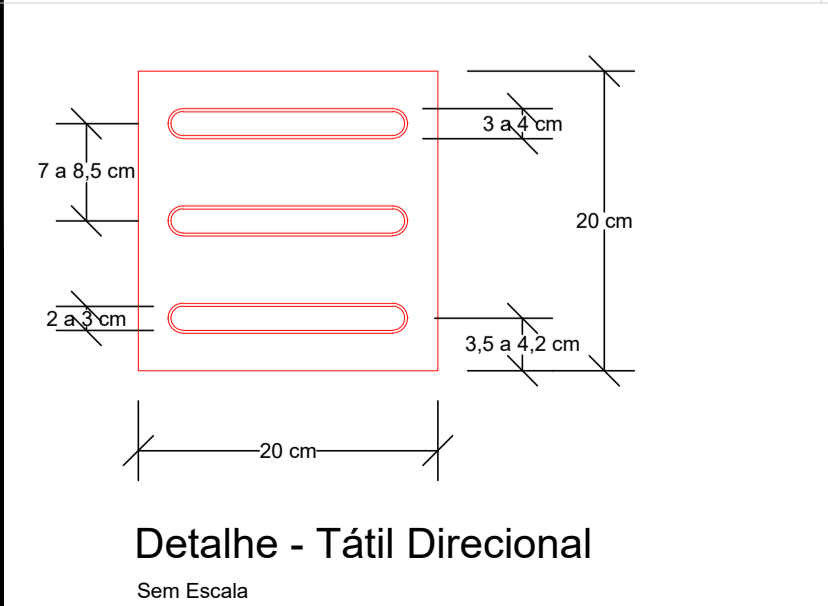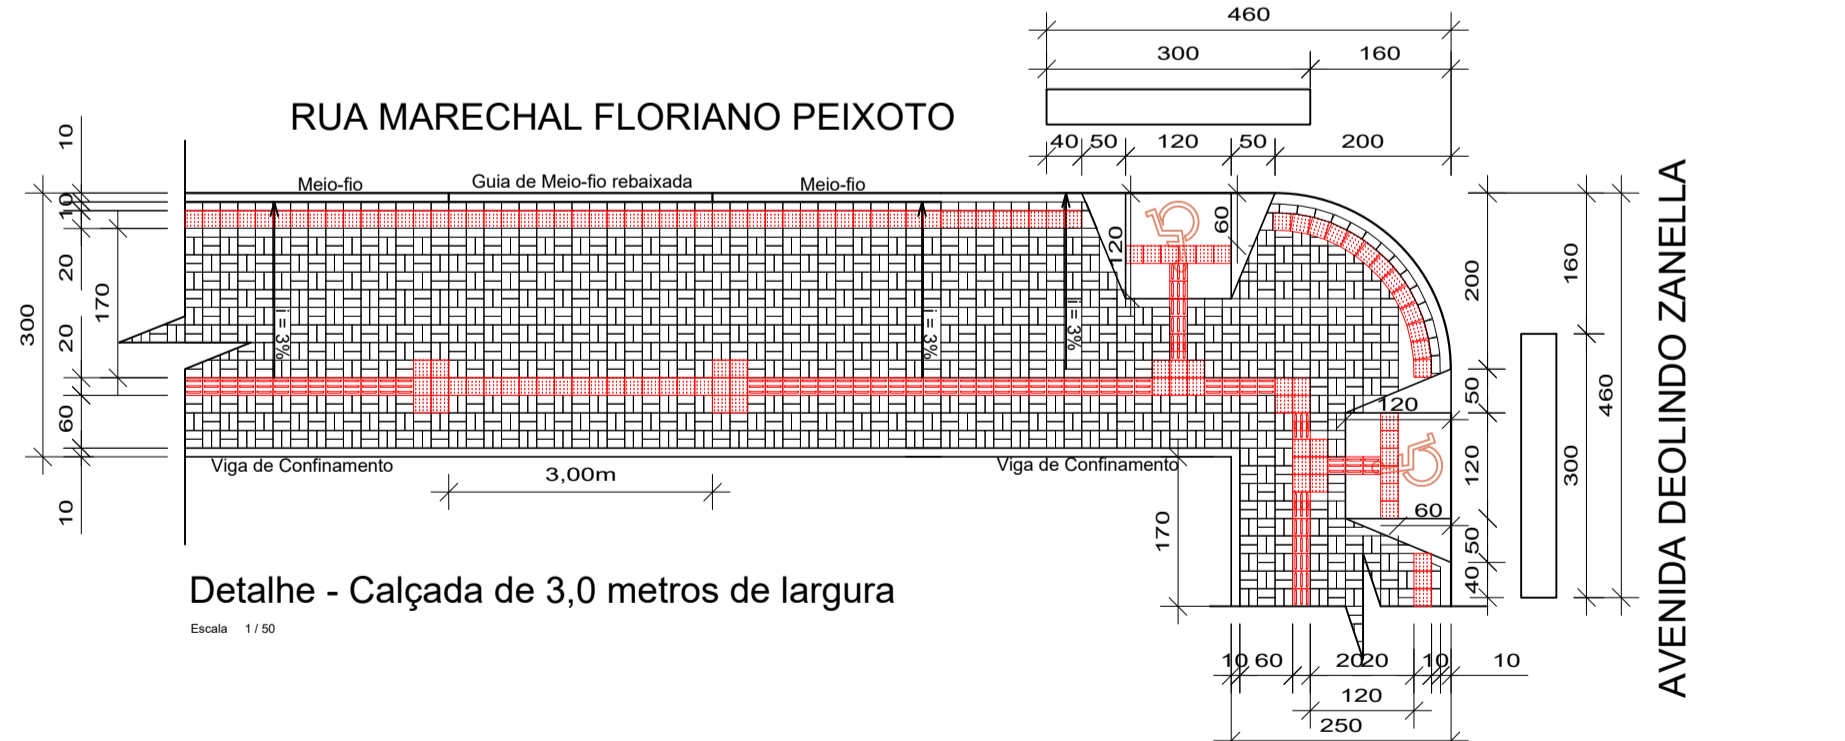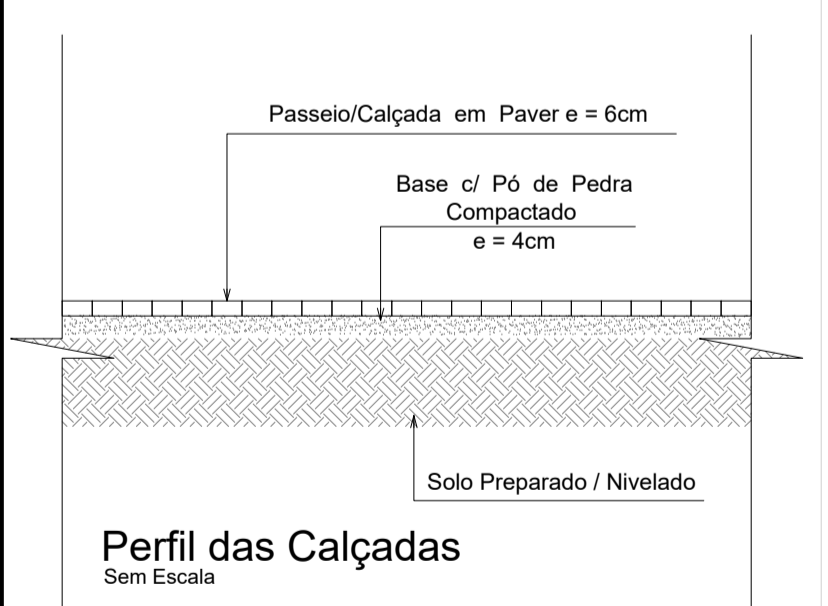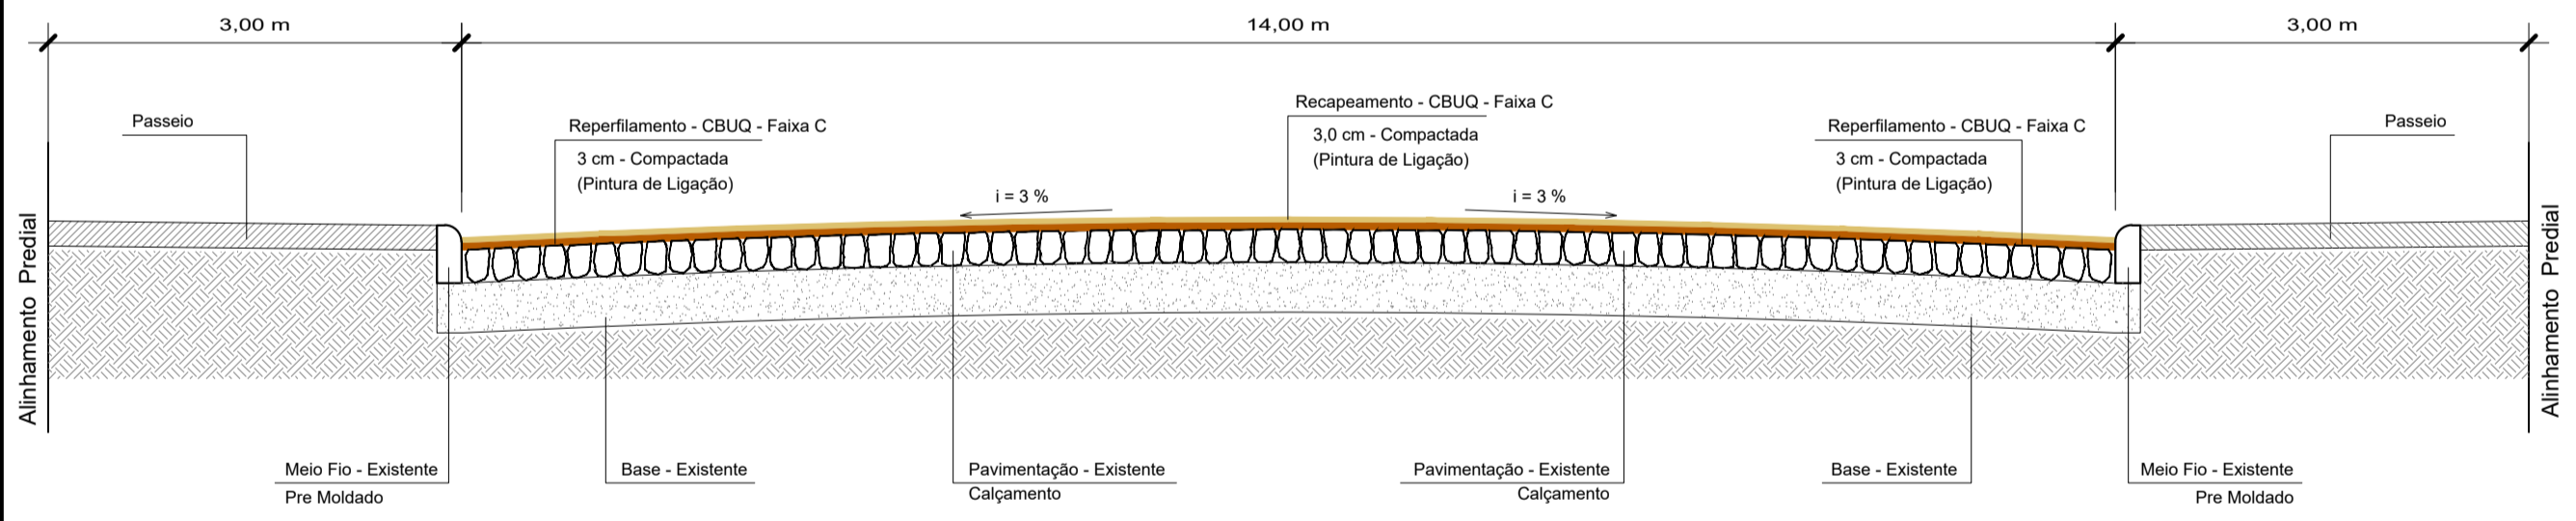

Obs.:  
- As sinalizações táteis alerta e direcional devem ser cromodiferenciadas em relação ao piso adjacente, ou seja, devem ser de outra coloração, preferencialmente na cor vermelha;  
- A sinalização tátil direcional deve ter textura com seção trapezoidal, qualquer que seja o piso adjacente;  
- A altura do relevo da sinalização tátil direcional deve ser entre 4 e 5 mm;  
- A altura do relevo da sinalização tátil de alerta deve ser entre 3 e 5 mm;  
- Deve ser prevista a colocação de sinalização tátil direcional/alerta em toda a extensão das calçadas a executar, conforme os detalhes apresentados.

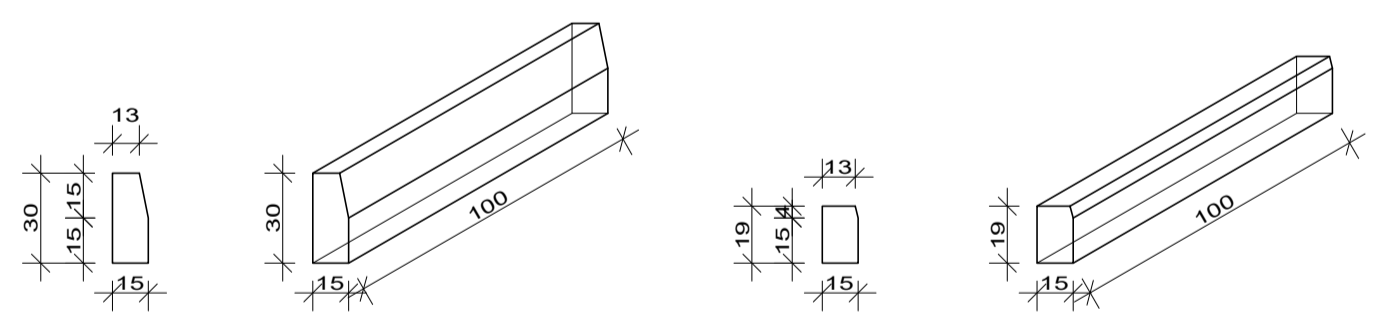

Detalhe - Meio-fio Pré-moldado tipo 3  
Escala: 1/25  
Detalhe - Meio-fio Pré-moldado tipo 8  
Escala: 1/25  
Nota: Executar meio tipo 8 em entradas de veículos.

**CBUQ - Concreto Betuminoso Usinado a Quente**

RUAS	TRECHO	LARGURA DA VIA (m)	COMPRIMENTO DA VIA (m)	ÁREA DE REPERFILAMENTO E CAPA DE ROLAMENTO (m²)	CBUQ PARA REPERFILAMENTO (M³) e=3,0cm (2,5ton/m³)	CBUQ PARA CAPA DE ROLAMENTO (M³) e=3,0cm (2,5ton/m³)
Rua Marechal Floriano Peixoto	Entre a Avenida Deolindo Zanella até eu final	14,00	180,50	2.527,00	75,81	75,81
				<b>2.527,00</b>	<b>75,81</b>	<b>75,81</b>

Material a ser utilizado - CBUQ Faixa C, utilizando CAP-50-70 conforme DER/PR ES-P 21/17 - PAVIMENTAÇÃO: CONCRETO ASFÁLTICO USINADO À QUENTE

**Sinalização Horizontal**

RUAS	TRECHO	Faixas Amarelas			Faixas Brancas			ÁREA TOTAL (m²)
		LARGURA (m)	COMPRIMENTO (m)	ÁREA DE PINTURA (m²)	LARGURA (m)	COMPRIMENTO (m)	ÁREA DE PINTURA (m²)	
Rua Marechal Floriano Peixoto	Entre a Avenida Deolindo Zanella até eu final	0,12	82,00	9,84	0,40	3,00	17,00	20,40
					0,40	7,00	1,00	2,80
					0,12	2,00	88,00	21,12
							<b>TOTAL (m²)</b>	<b>54,16</b>

DMT (DISTÂNCIA MÉDIA DE TRANSPORTE) UTILIZADA: 25,0KM

**MUNICÍPIO DE RENASCENÇA - PR**  
RUA GETÚLIO VARGAS, 901 - FONE: (046) 3550-8300 - CEP: 85.610-000

PROJETO: **PAVIMENTAÇÃO**  
ÁREA: 2.527,00m²  
DATA: SETEMBRO/2021

PROJETADE: IDALIR JOÃO ZANELLA - PREFEITO  
RESP. TÉCNICO: ENG. CIVIL JOÃO PAULO BASNIK BOESE - CREA-PR 134578/D  
PROJETADE: JOÃO PAULO BASNIK BOESE