




**IMPLANTAÇÃO**  
ESCALA 1/100

- BLOCO 01 - SECRETÁRIA
- BLOCO 02 - LAVANDERIA E COZINHA
- BLOCO 03 SALA DE AULA
- BLOCO 04 E 06 ÁREA COBERTA
- BLOCO 05 SALA DE AULA

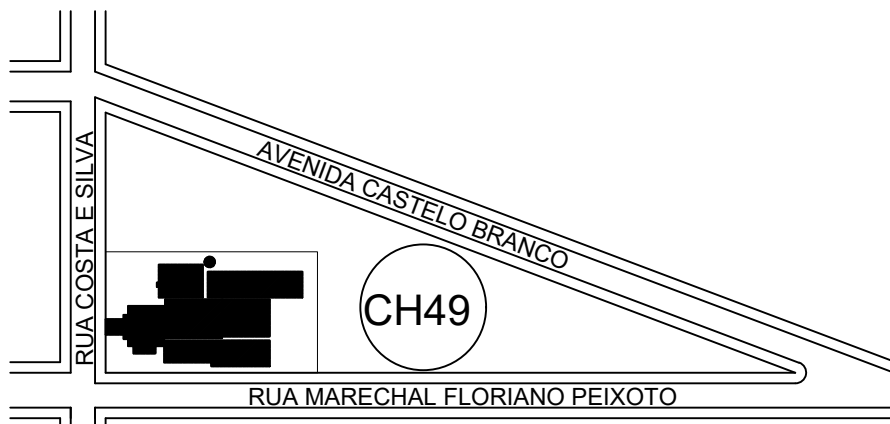

**LOCALIZAÇÃO**  
ESCALA 1/2500

MUNICÍPIO DE RENASCENÇA - PR			
RUA GETÚLIO VARGAS, 901 - FONE: (046) 3550-8300 - CEP: 85.610-000			
ADMINISTRAÇÃO		RESP. TÉCNICO	PRANCHAS
IDALIR JOÃO ZANELLA PREFEITO		ENG. CIVIL JOÃO PAULO BASNIAK BOESE CREA-PR 13457ND	01/13
OBRA		REFORMA CMEI GIRASSOL	PROJETO
ESPECIFICAÇÕES		IMPLANTAÇÃO	ARQUITETÔNICO
LOCAL		LOCALIZAÇÃO	ÁREA
Rua Costa e Silva			991,05 m²
MUNICÍPIO		RENASCENÇA	DATA
		ESTADO	Julho/2022
		PARANÁ	LOTE
			CH 49
			ESCALAS
			Indicada
			DESENHISTA