




PLANTA DE COBERTURA BLOCO 05  
ESCALA 1/75

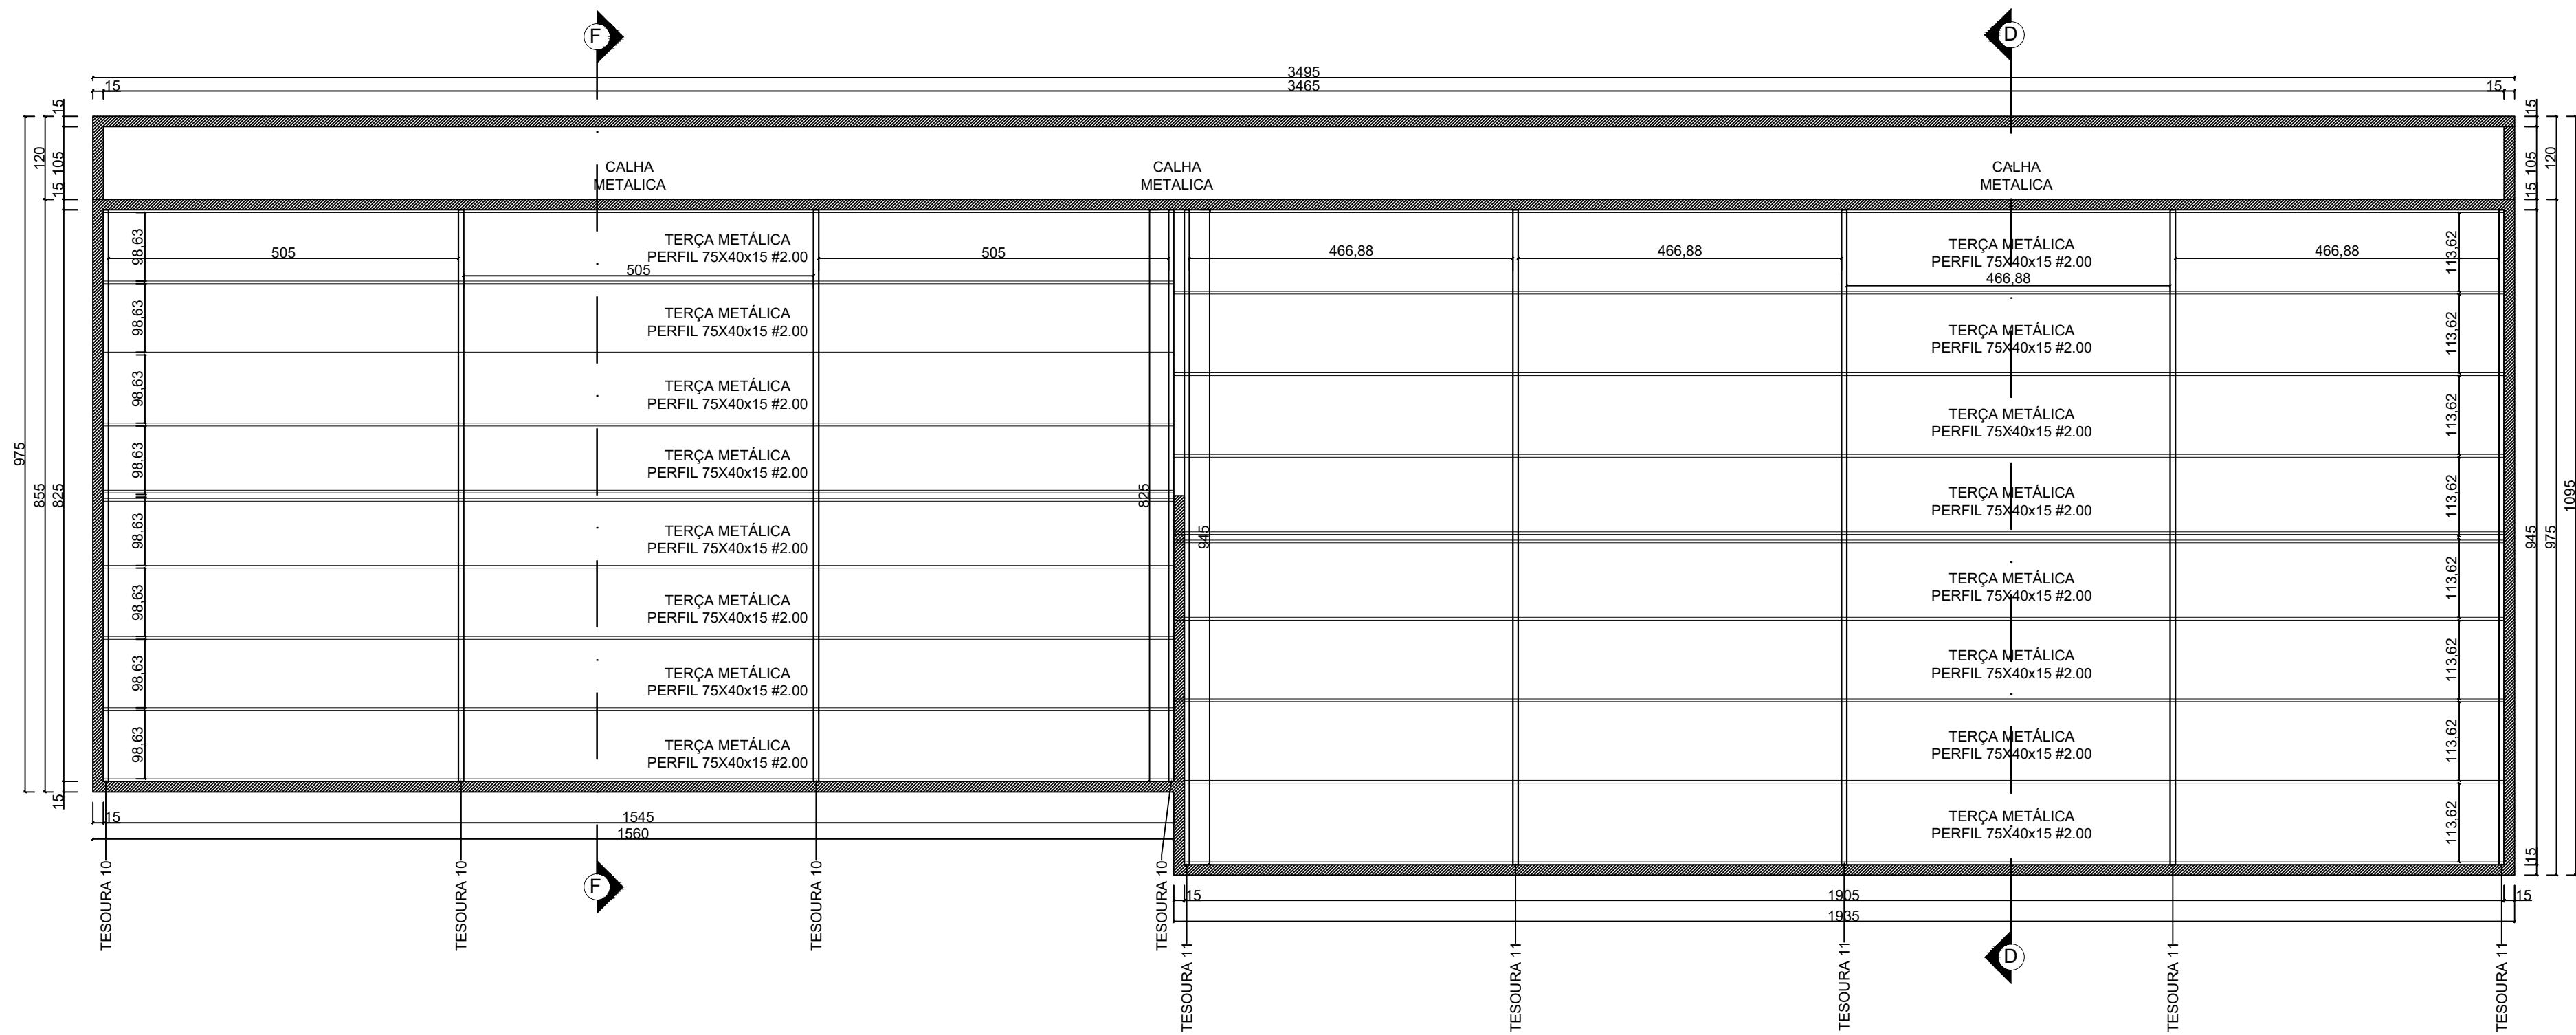

ESTRUTURAL COBERTURA BLOCO 05  
ESCALA 1/75

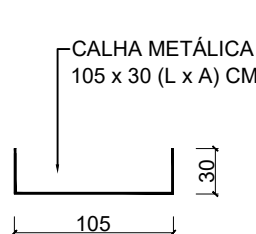


DET. CORTE CALHA  
ESCALA 1/50

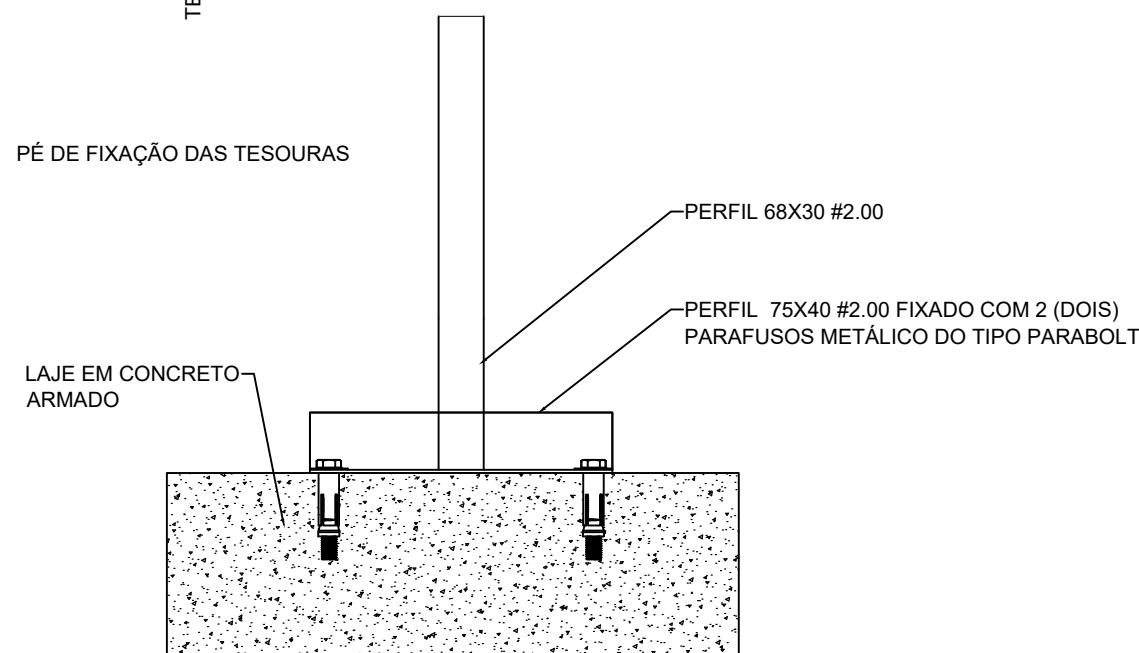


DET. FIXAÇÃO TESOURAS  
ESCALA S/E

TESOURA 11 - 5 ud.

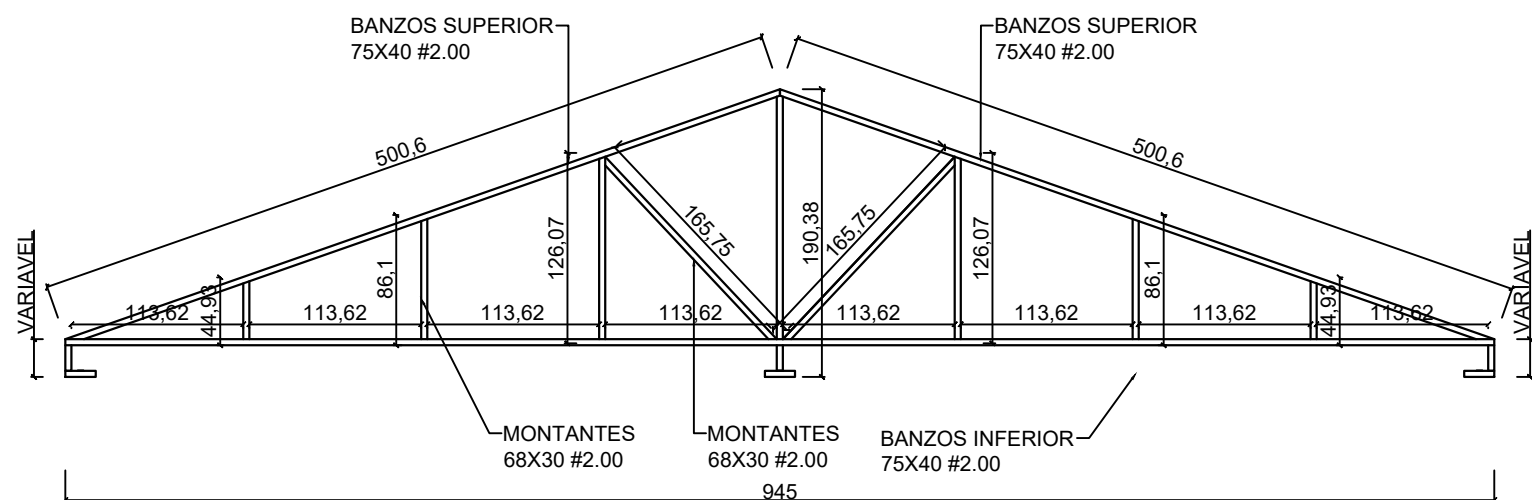


DET. TESOURA 11  
ESCALA 1/50

TESOURA 10 - 4 ud.

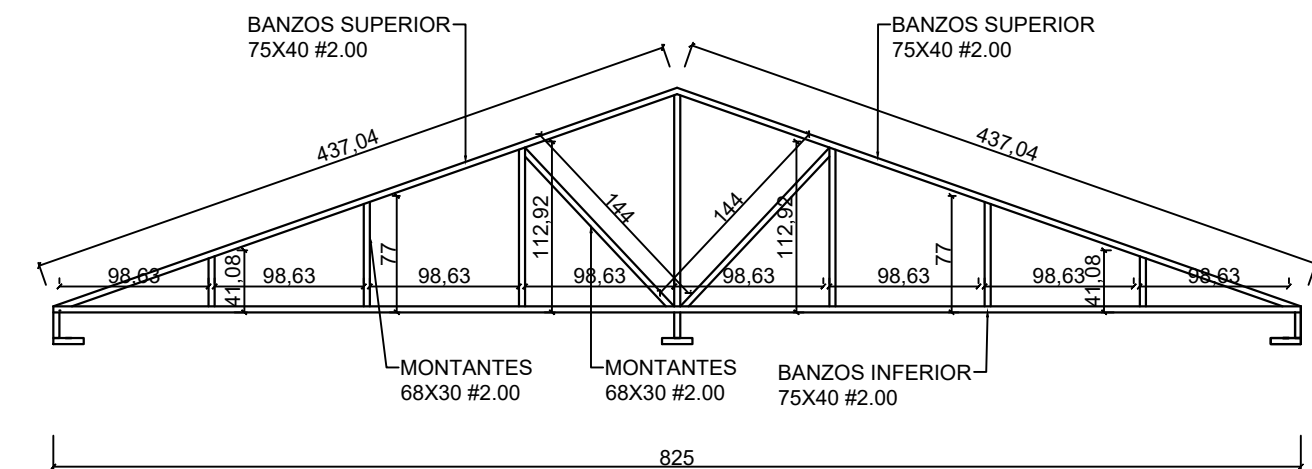

DET. TESOURA 10  
ESCALA 1/50

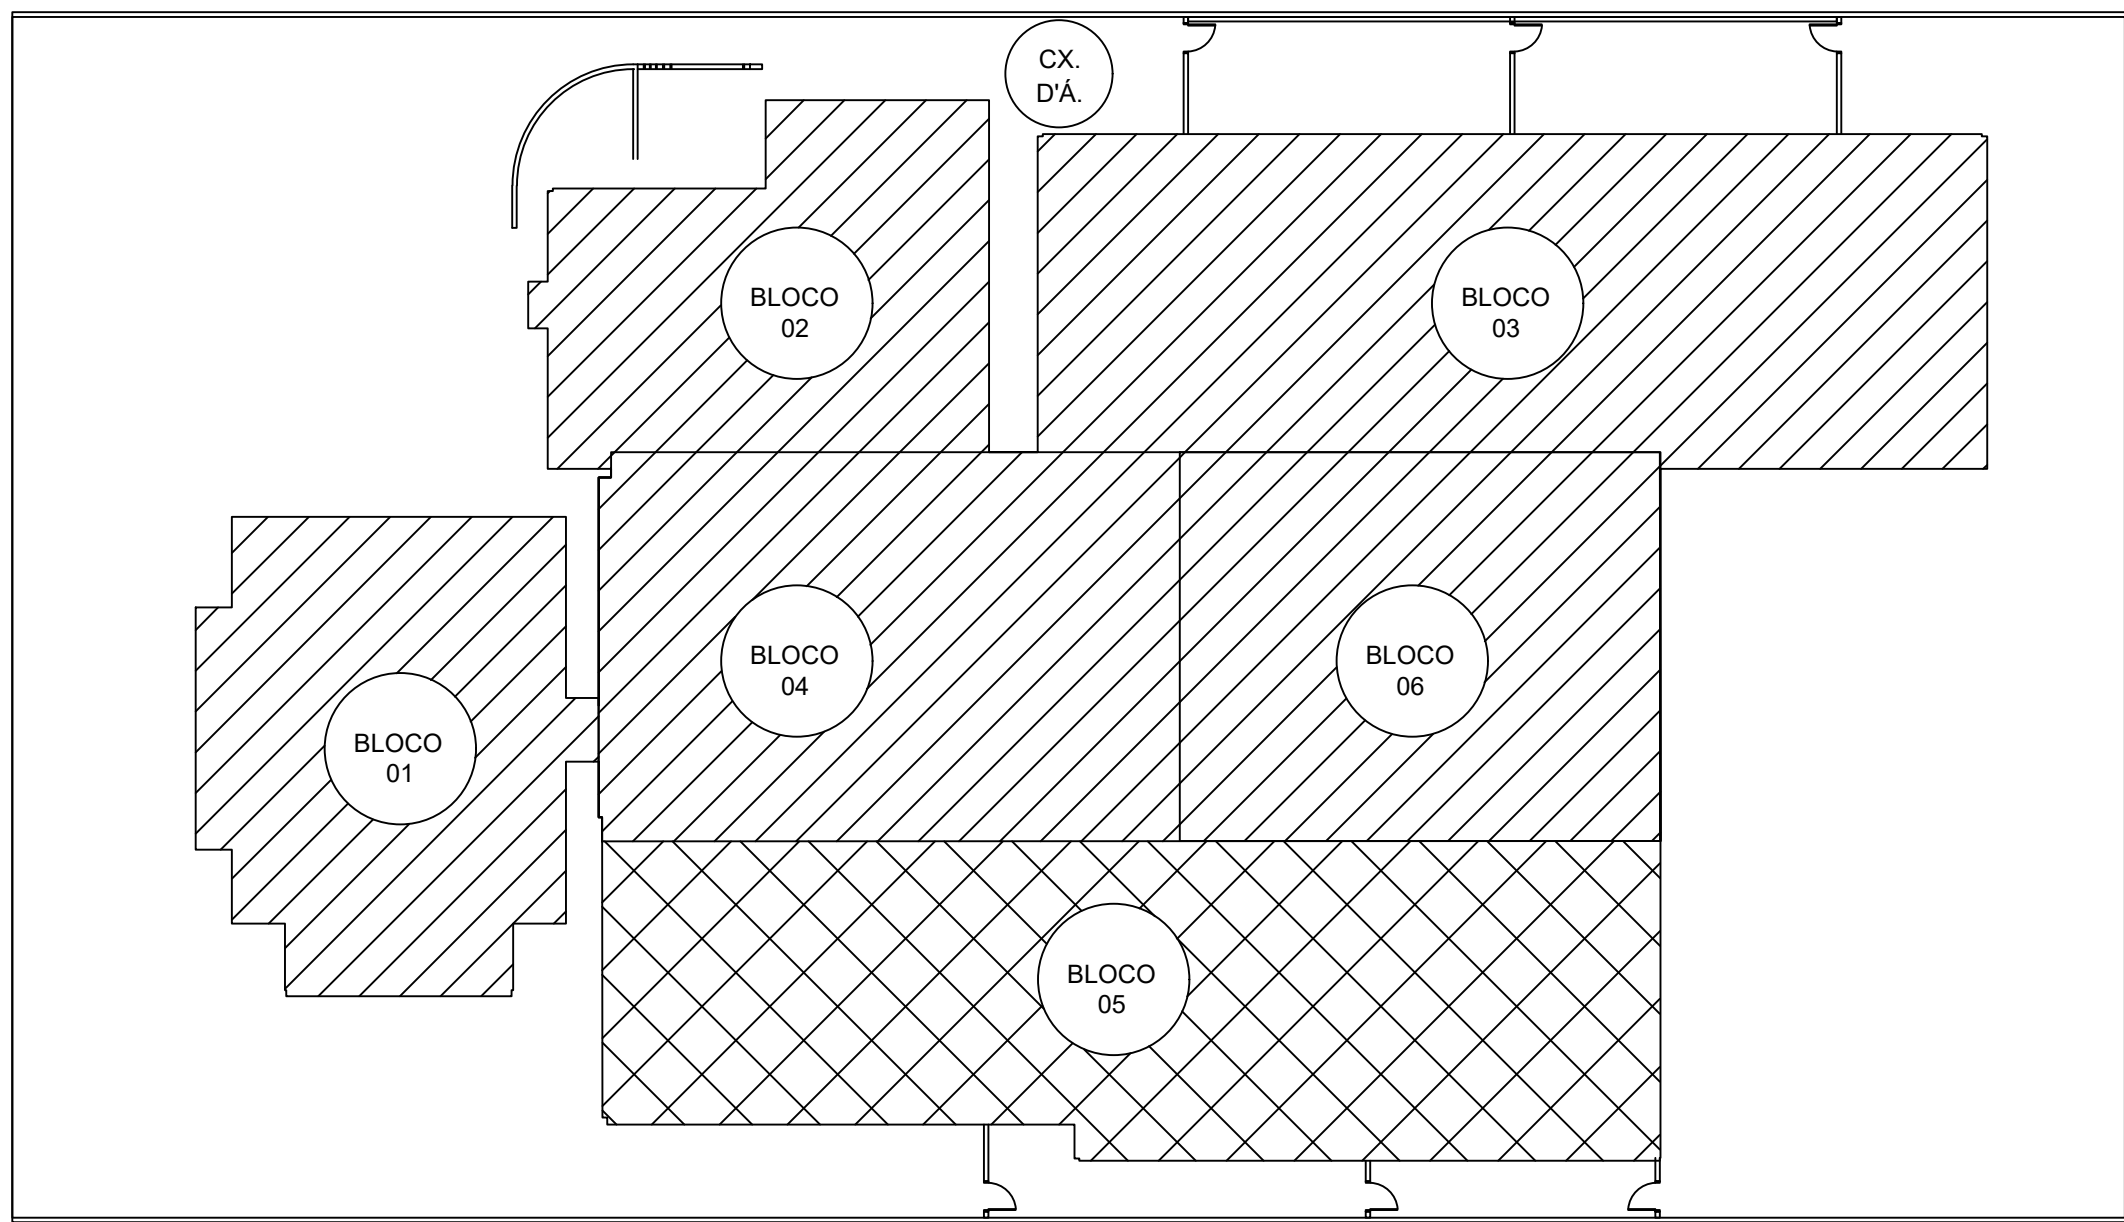

IMPLANTAÇÃO BLOCO 05  
ESCALA 1/250

TODAS AS MEDIDAS DEVERÃO SER CONFERIDAS IN LOCO, ANTES DA CONFEÇÃO DE TESOURAS, TELHAS METÁLICAS E CALHAS PARA CORRETA INSTALAÇÃO DAS MESMAS

MUNICÍPIO DE RENASCENÇA - PR			
RUA GETÚLIO VARGAS, 901 - FONE: (046) 3550-8300 - CEP: 85.810-000			
ADMINISTRAÇÃO	RESP. TÉCNICO	PRANCHAS	05/05
IDEALIZADOR: IDALIR JOÃO ZANELLA	PROJETO: COBERTURA	ÁREA: 991,05 m²	DATA: Julho/2022
ESPECIFICAÇÕES: PLANTA COBERTURA - BLOCO 05	DET. FIXAÇÃO TESOURAS	LOCAL: Rua Costa e Silva	ESCALAS: Indicada
DET. TESOURA 10 E 11	DET. CORTE CALHA	MUNICÍPIO: RENASCENÇA	ESTADO: PARANÁ
DET. CORTE CALHA		DESENHISTA	