




LEGENDA: ÁREAS A DEMOLIR

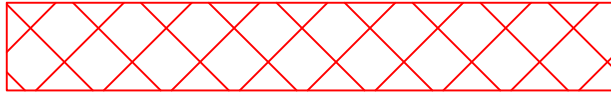


**PLANTA COBERTURA BLOCO 04**  
ESCALA 1/75

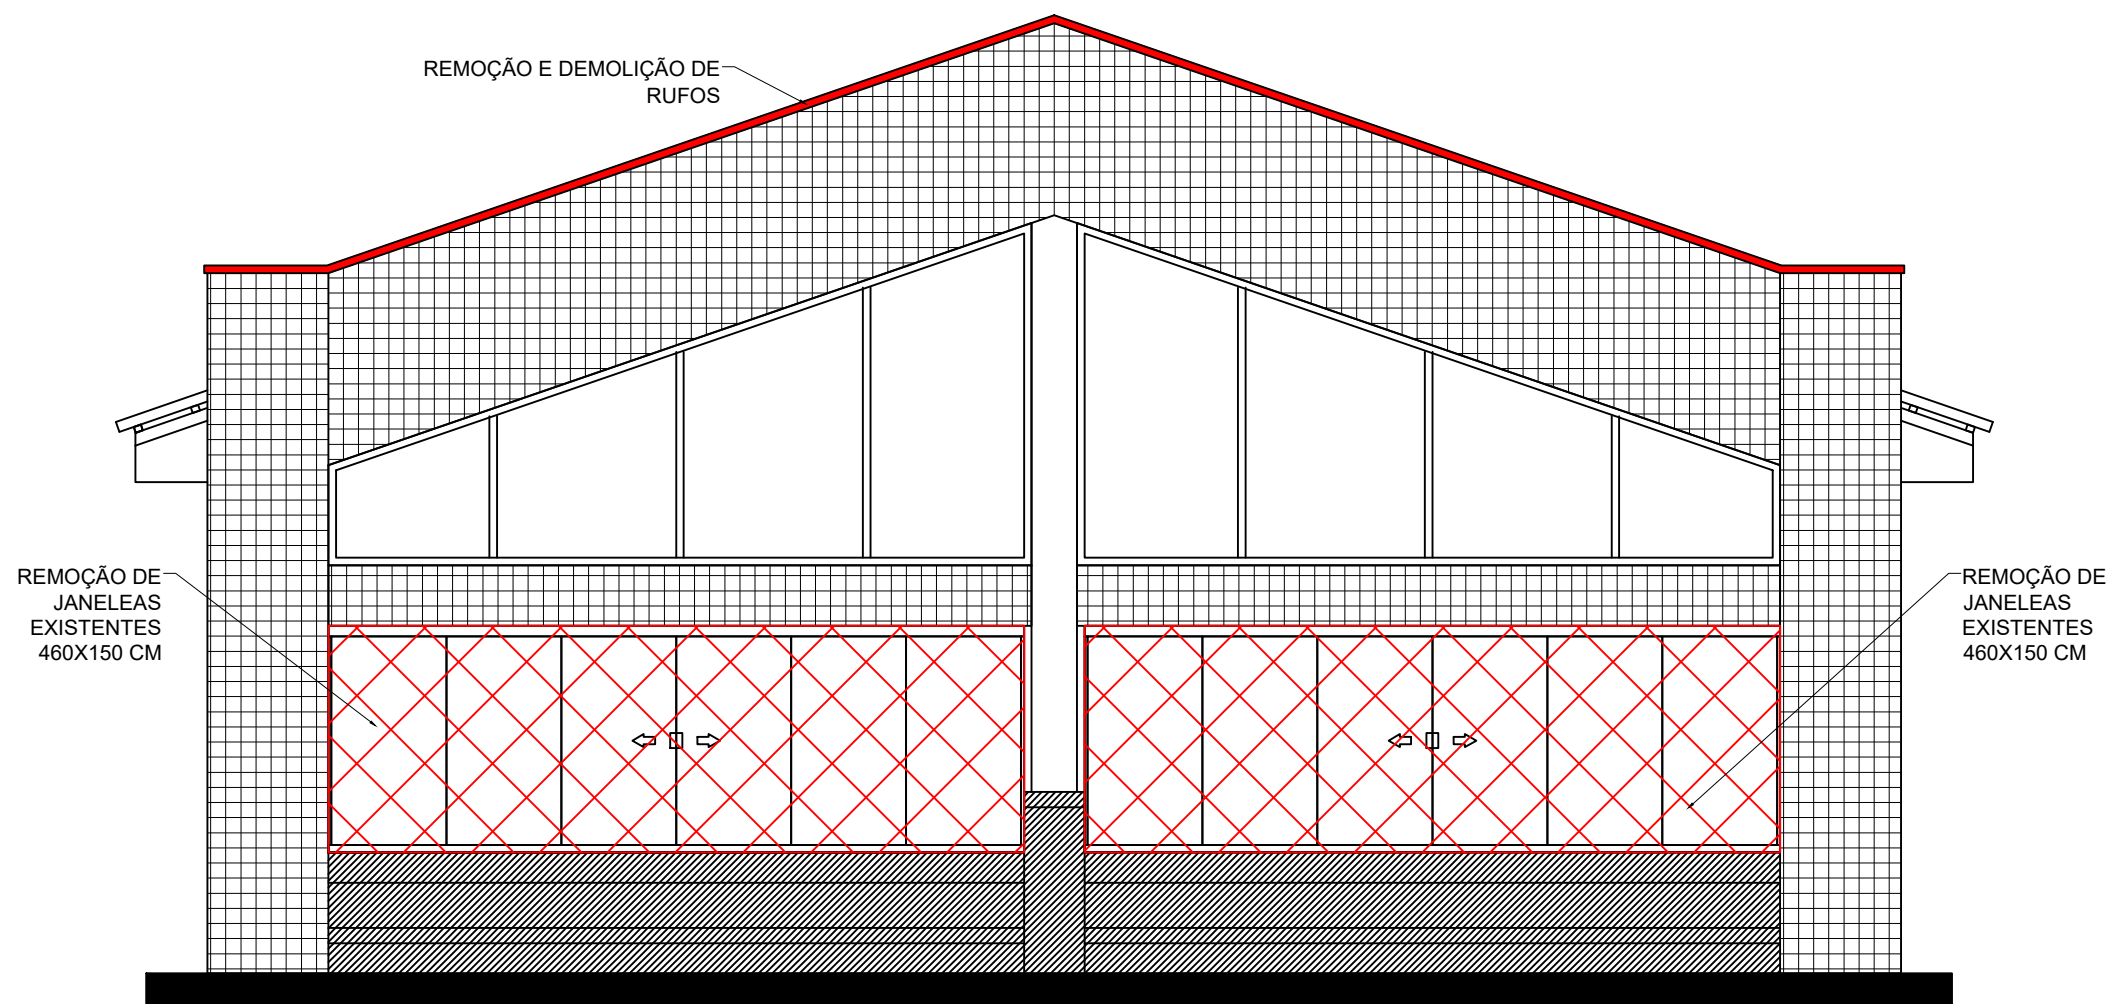

**CORTE E-E**  
ESCALA 1/50

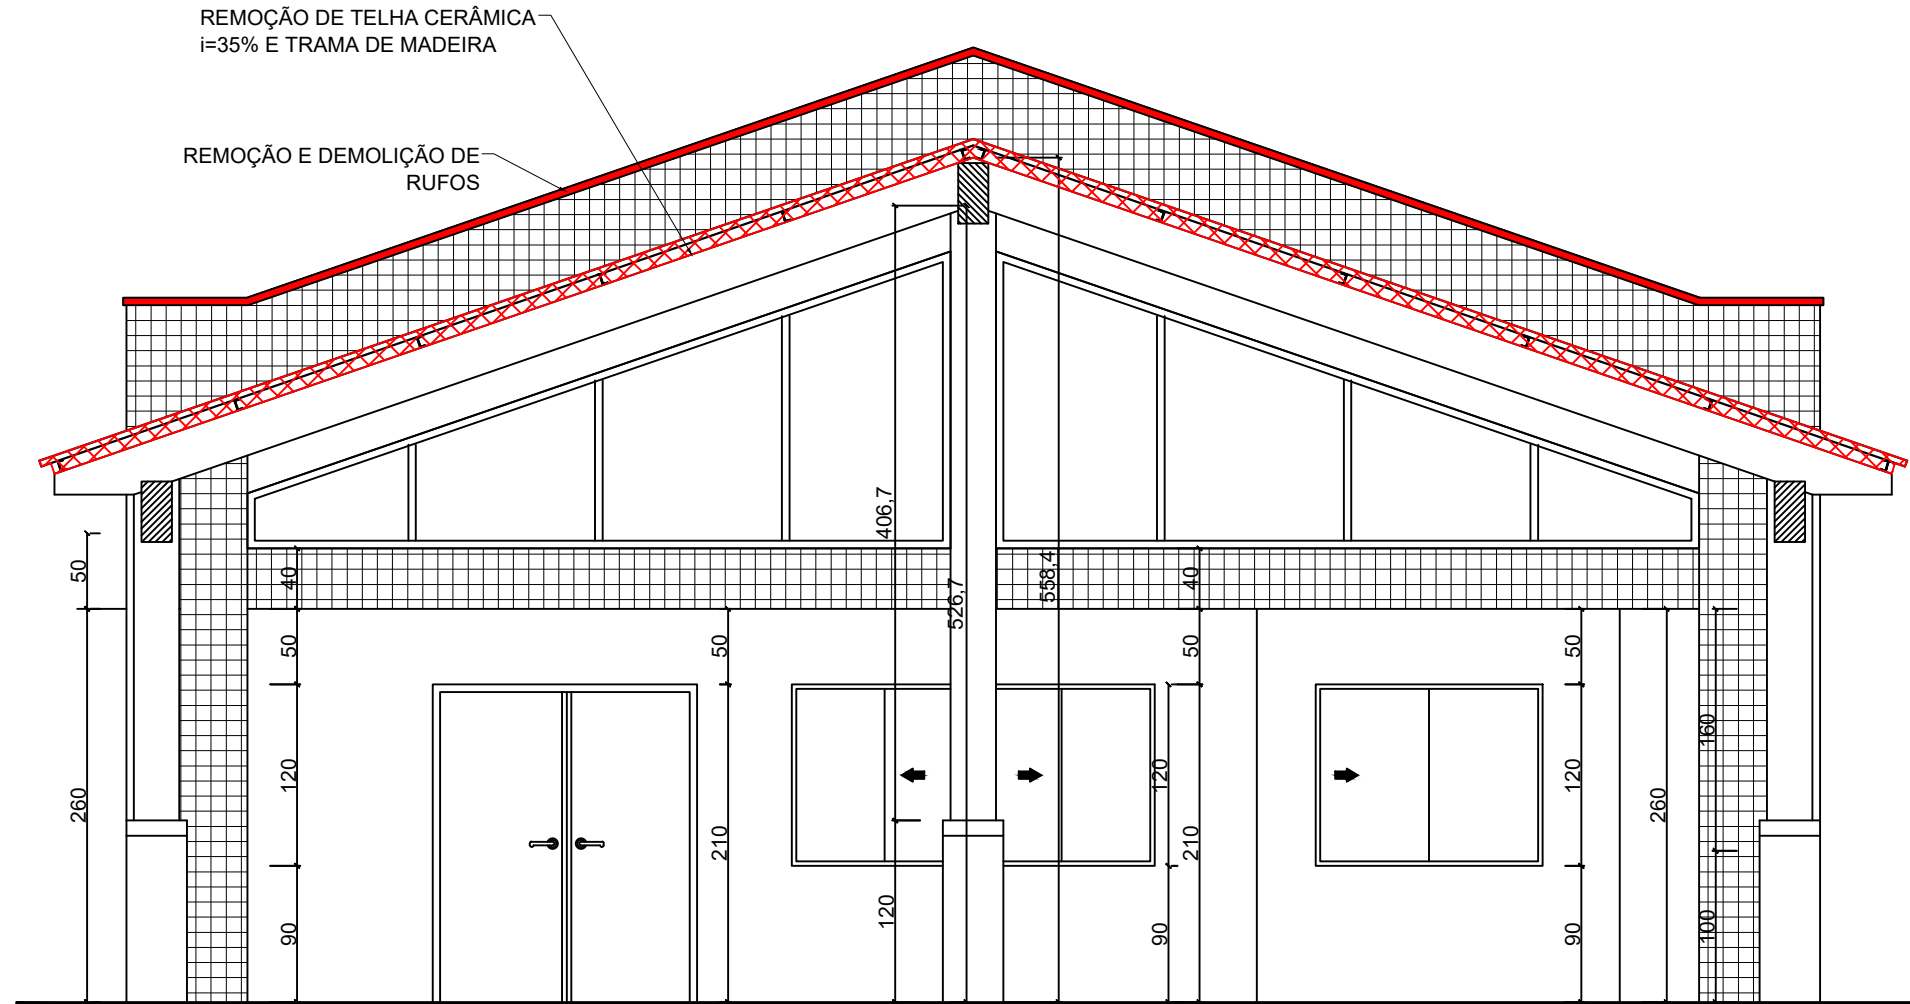

**CORTE G-G**  
ESCALA 1/50

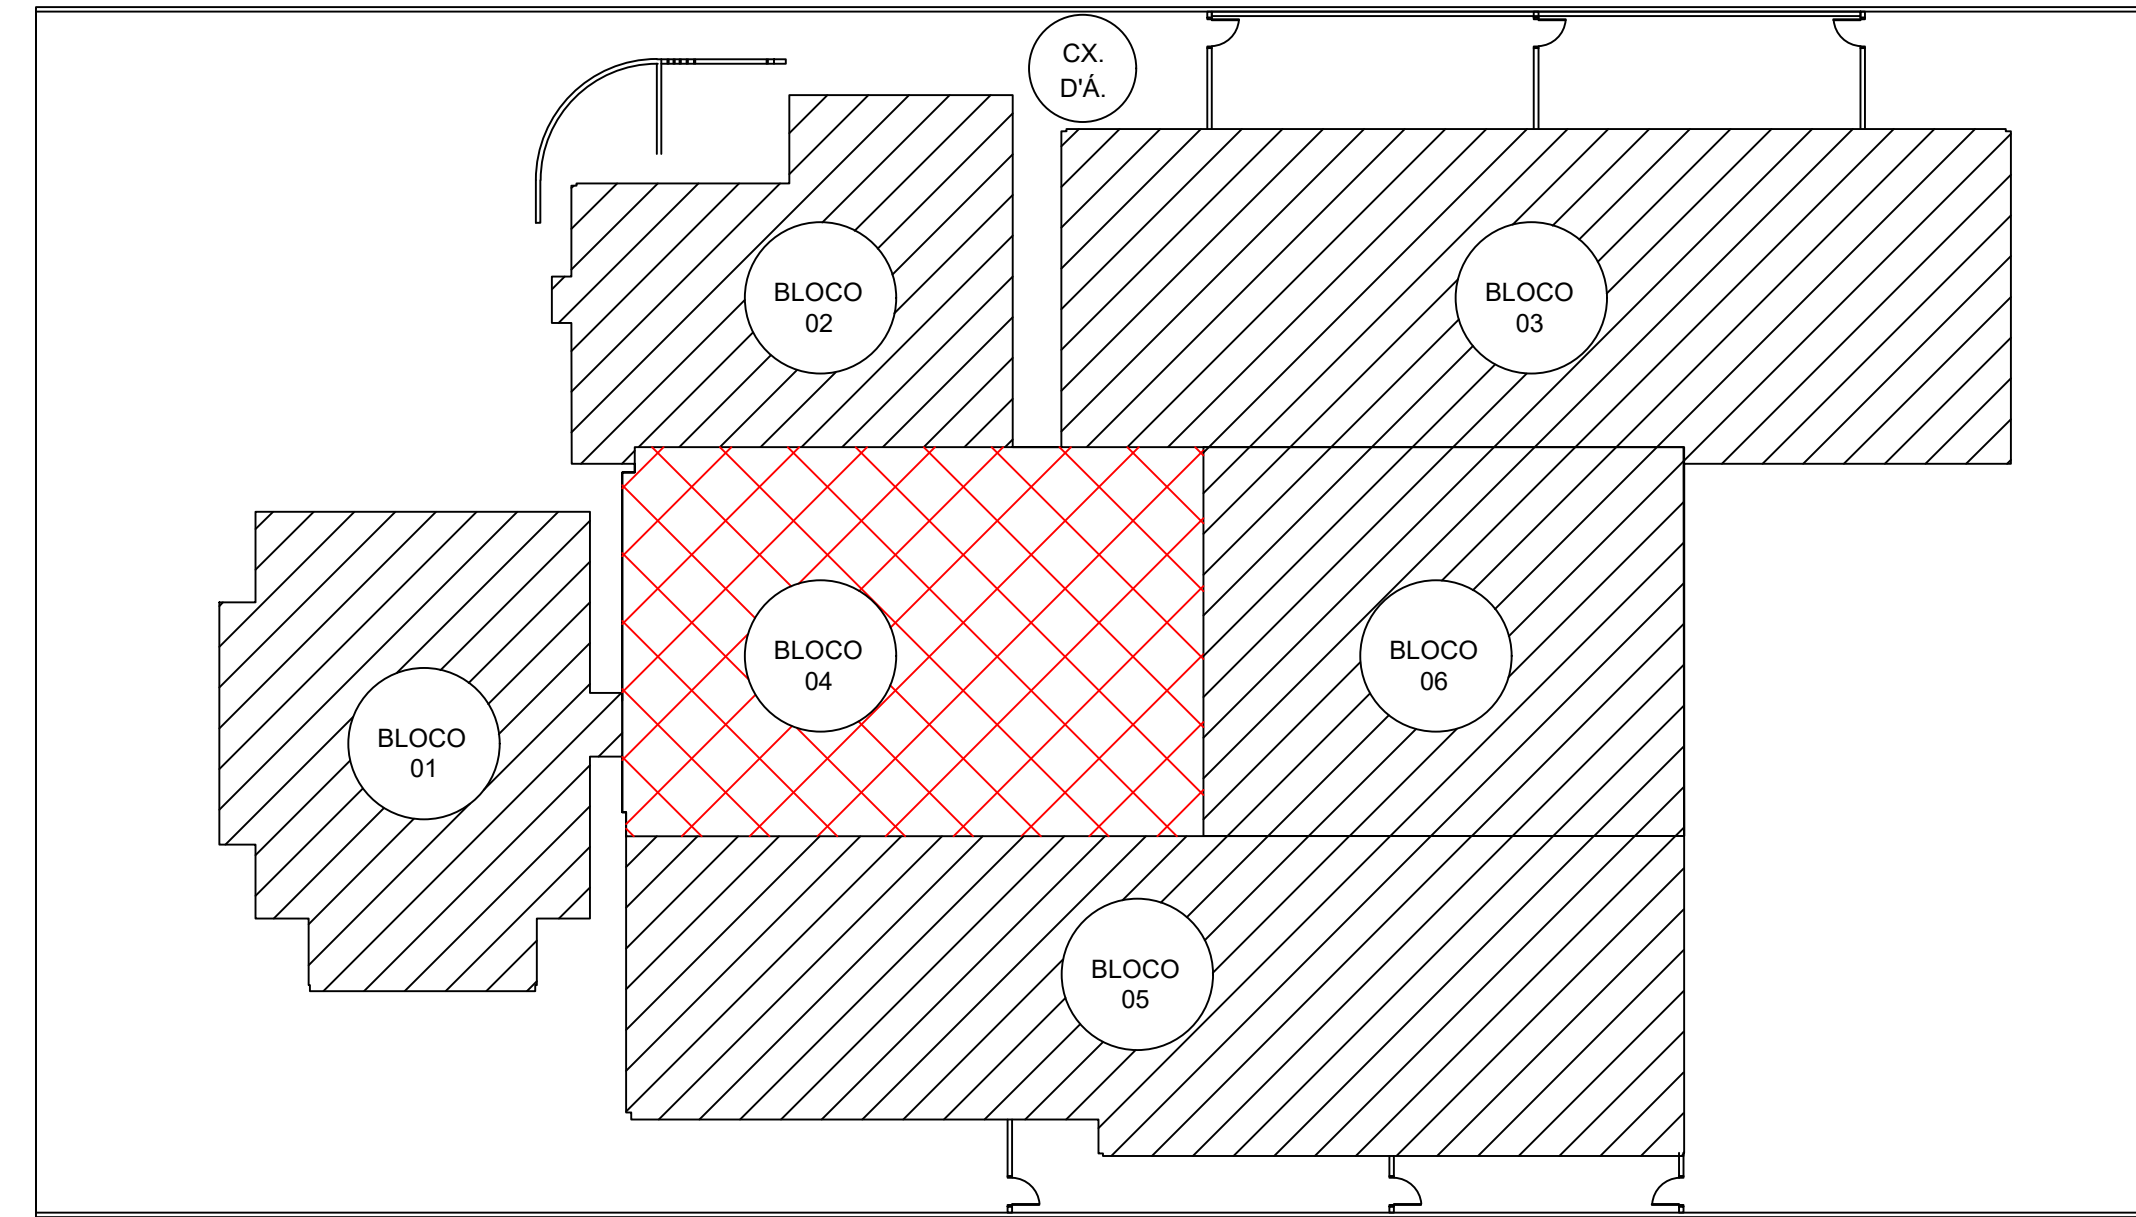

**IMPLANTAÇÃO BLOCO 04**  
ESCALA 1/250

MUNICÍPIO DE RENASCENÇA - PR			
RUA GETÚLIO VARGAS, 901 - FONE: (046) 3550-8300 - CEP: 85.610-000			
ADMINISTRAÇÃO		RESP. TÉCNICO	PRANCHAS
IDALIR JOÃO ZANELLA PROFESSOR		ENG. CIVIL JOÃO PAULO BASNIAK BOESE CREA-PR 13457ND	04/05 DEMOLIÇÃO
OBRA		REFORMA CMEI GIRASSOL	ÁREA
ESPECIFICAÇÕES		PLANTA DE COBERTURA BLOCO 04 CORTE E-E IMPLANTAÇÃO BLOCO 04	991,05 m²
LOCAL		Rua Costa e Silva	DATA
MUNICÍPIO		RENASCENÇA	Julho/2022
		ESTADO	PARANÁ
			CH 49
			ESCALAS
			Indicada
			DESENHISTA