




PLANTA COBERTURA BLOCO 05
ESCALA 1/75

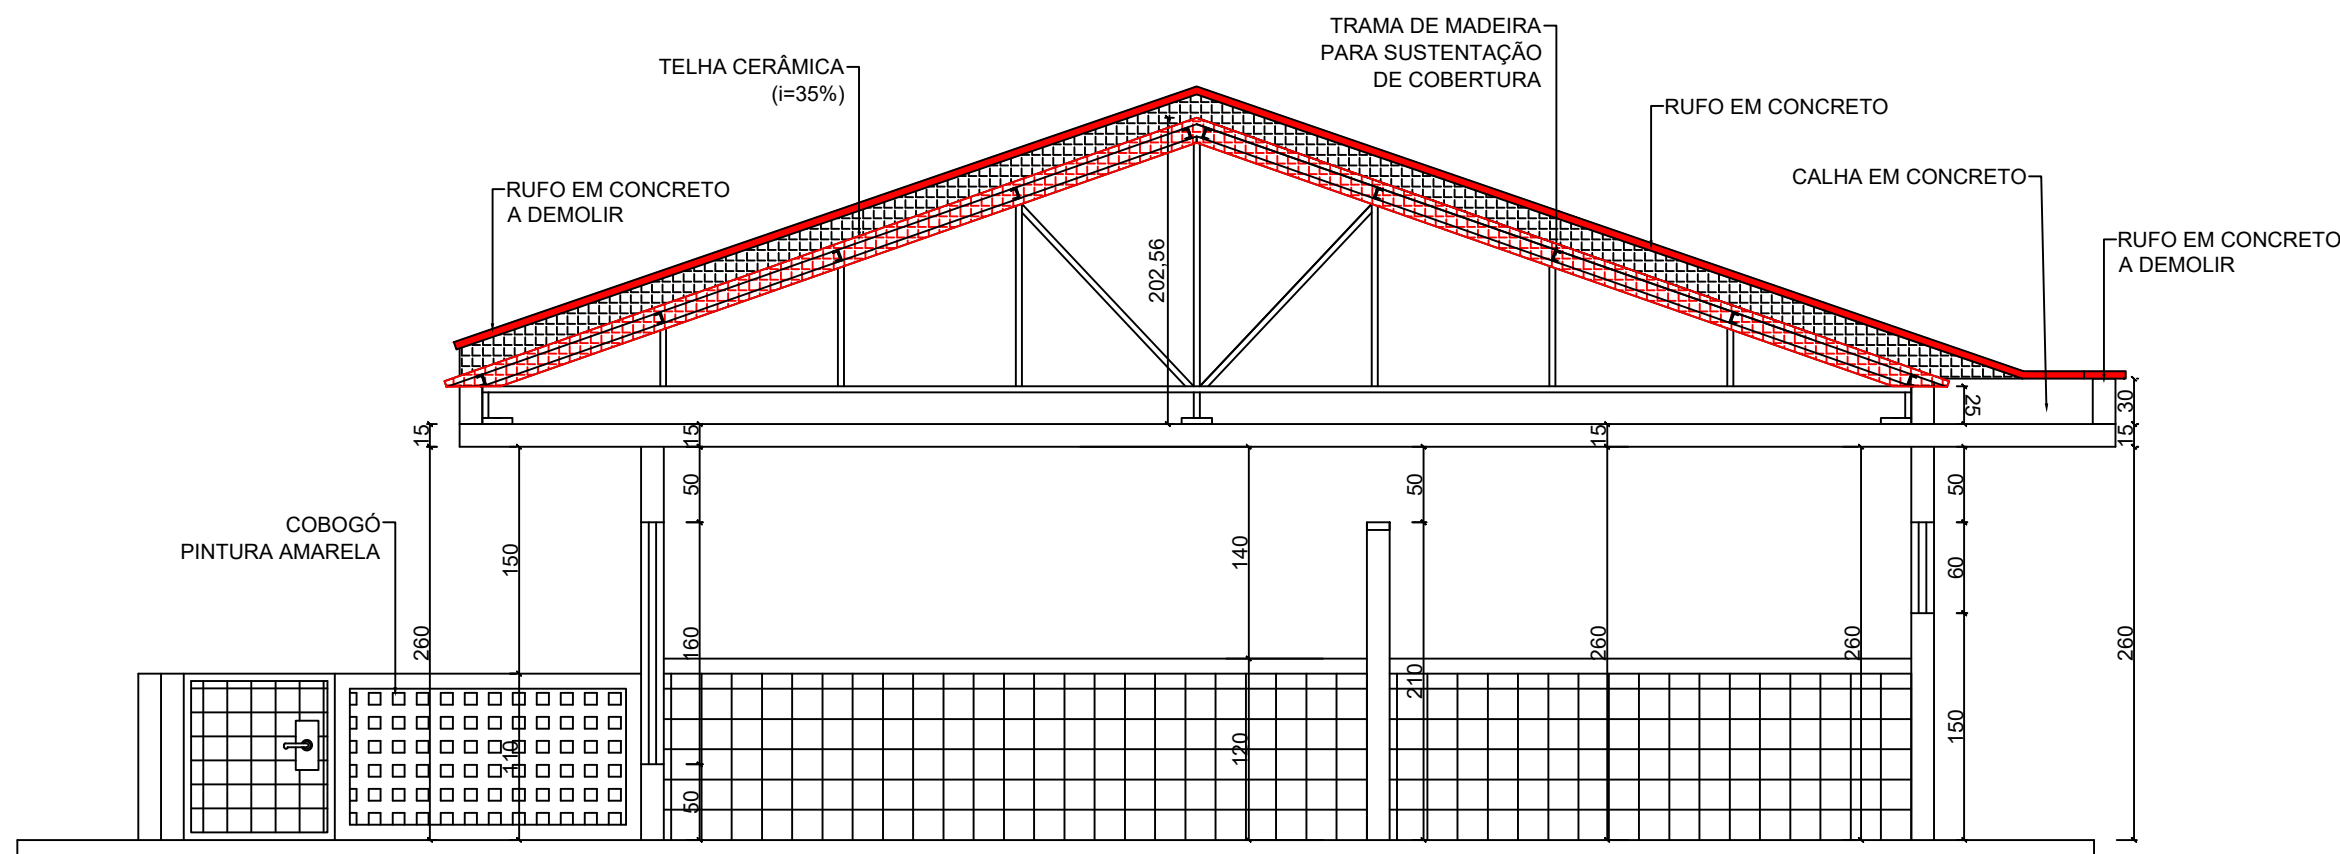

CORTE D-D
ESCALA 1/50

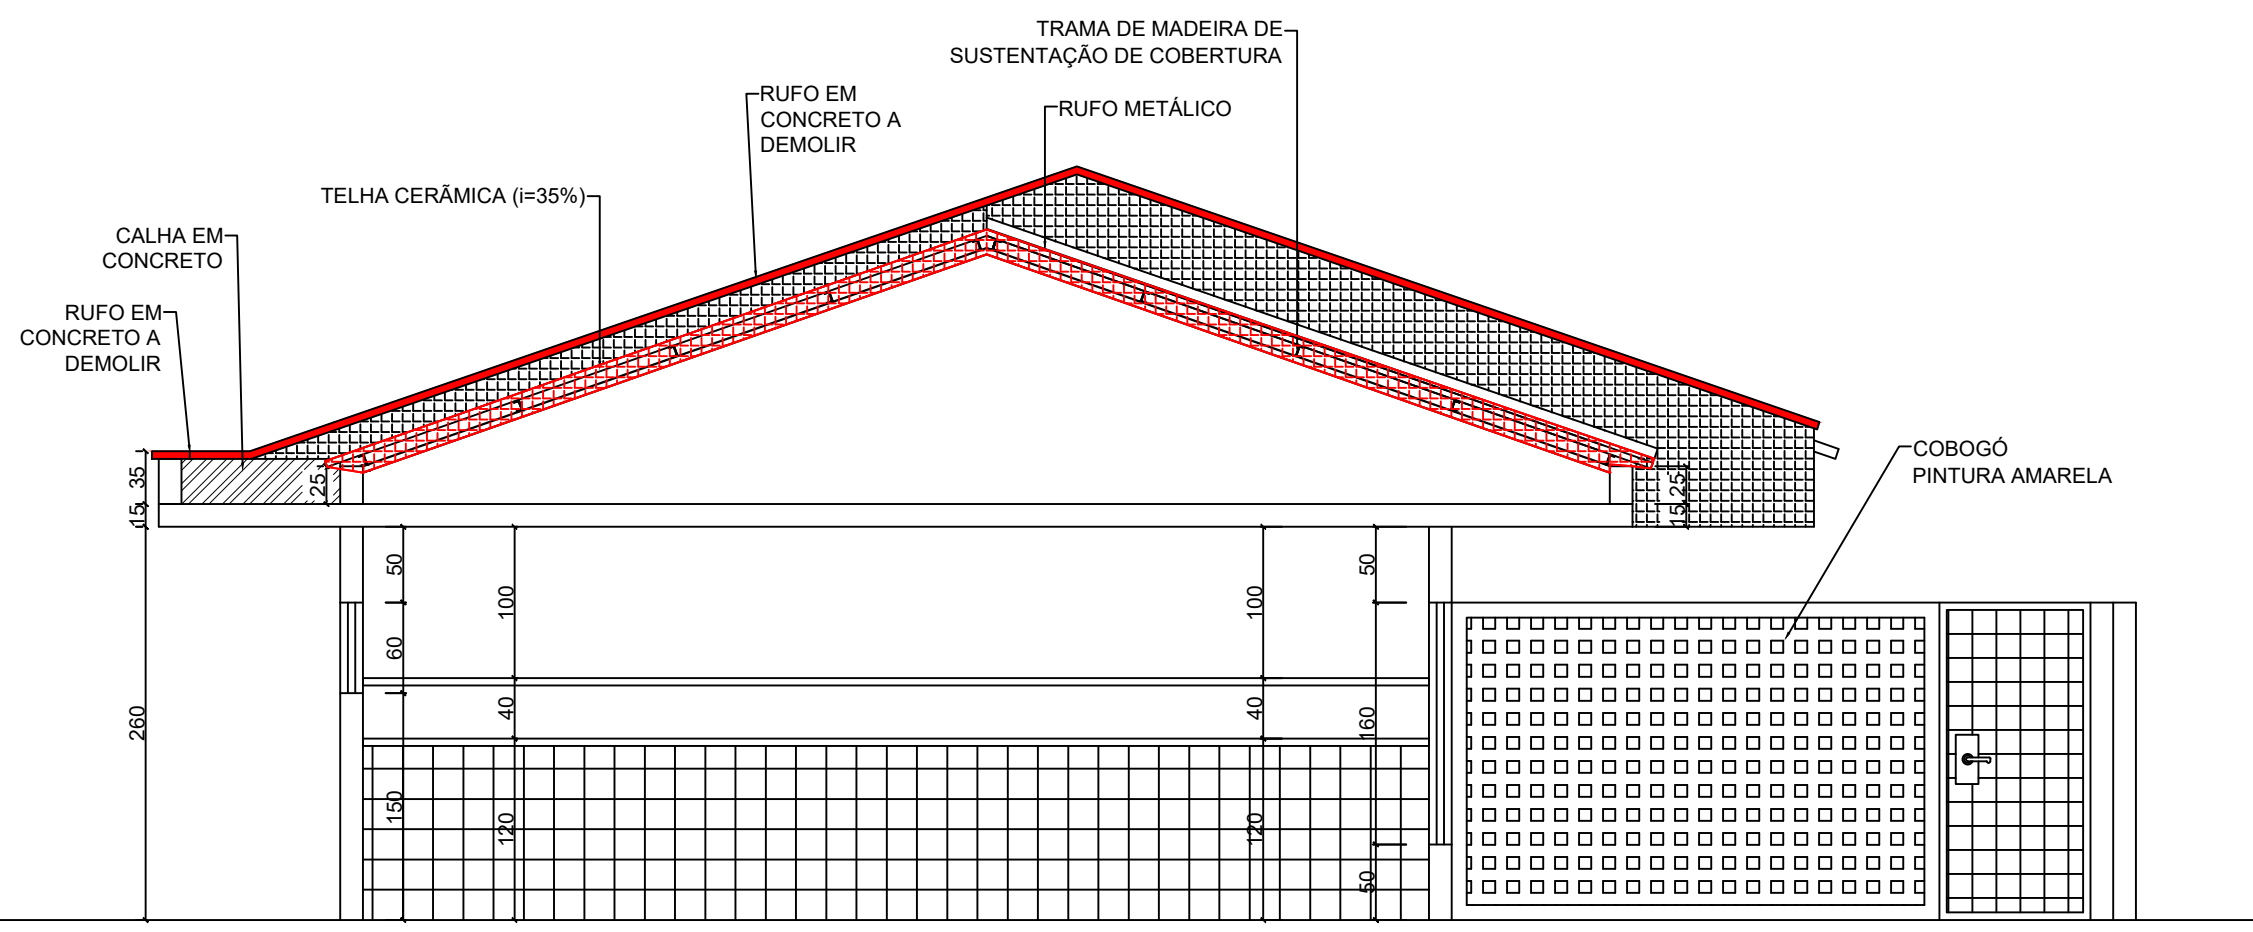

CORTE F-F
ESCALA 1/50

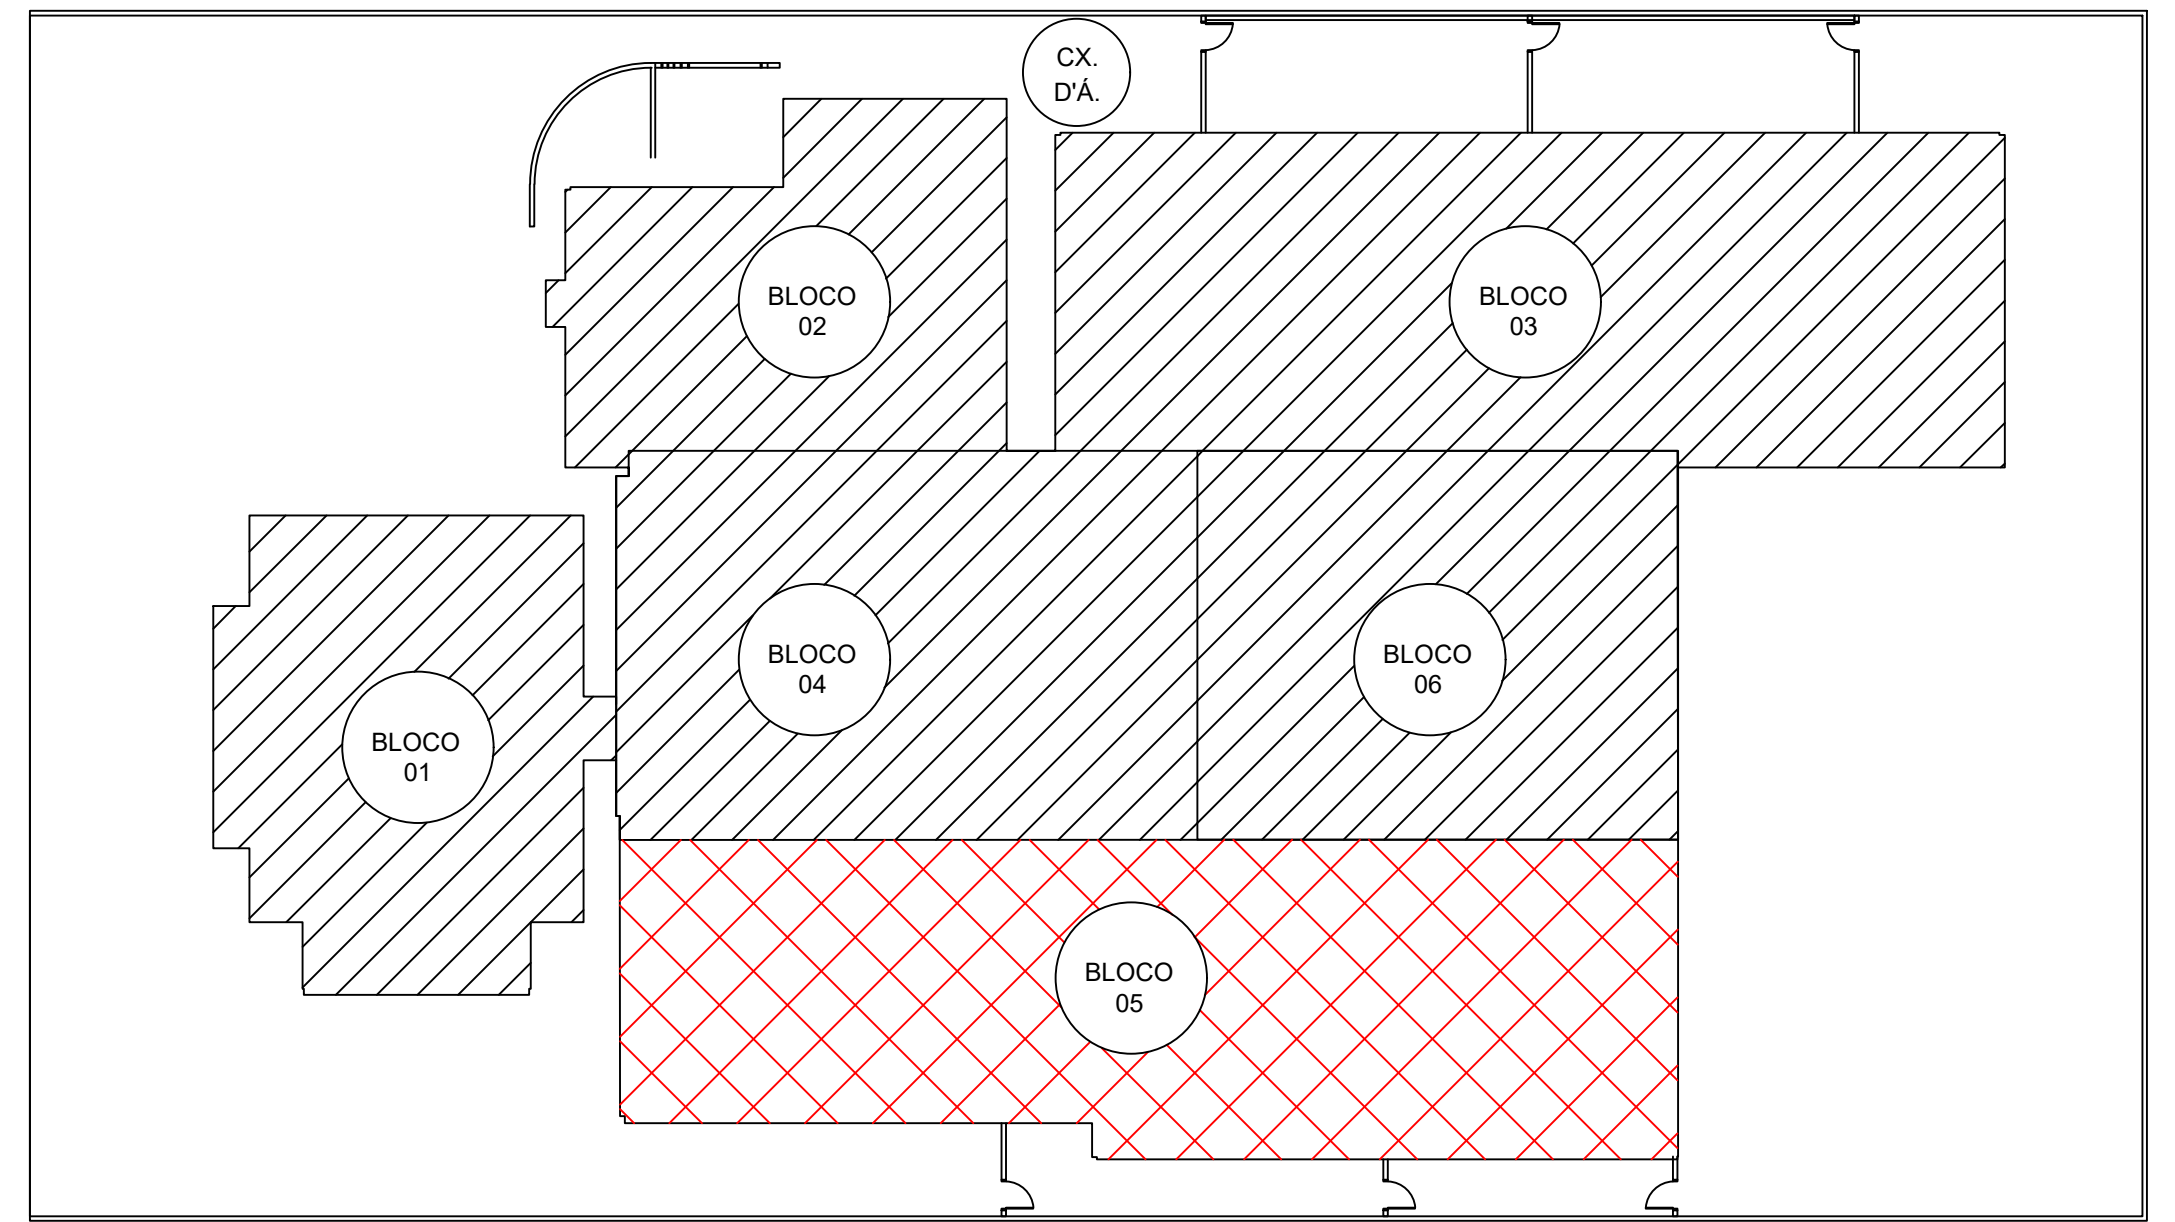

IMPLANTAÇÃO BLOCO 05
ESCALA 1/250

| MUNICÍPIO DE RENASCENÇA - PR | | | |
|--|------------------|---|--------------------|
| RUA GETÚLIO VARGAS, 901 - FONE: (046) 3550-8300 - CEP: 85.610-000 | | | |
| ADMINISTRAÇÃO | | RESP. TÉCNICO | PRANCHA |
| IDALIR JOÃO ZANELLA PREFEITO | | ENG. CIVIL JOÃO PAULO BASNIAK BOESE CREA-PR 134570/D | 05/05 DEMOLIÇÃO |
| OBRA REFORMA CMEI GIRASSOL | | ÁREA 991,05 m² | |
| ESPECIFICAÇÕES PLANTA DE COBERTURA BLOCO 05 CORTE F-F CORTE G-G IMPLANTAÇÃO BLOCO 05 | | DATA Julho/2022 | |
| LOCAL Rua Costa e Silva | | ESCALAS Indicada | |
| MUNICÍPIO RENASCENÇA | ESTADO PARANÁ | DESENHISTA | |