



FACHADA LATERAL ESQUERDA BLOCO 01, 02 E 03  
ESCALA 1/75

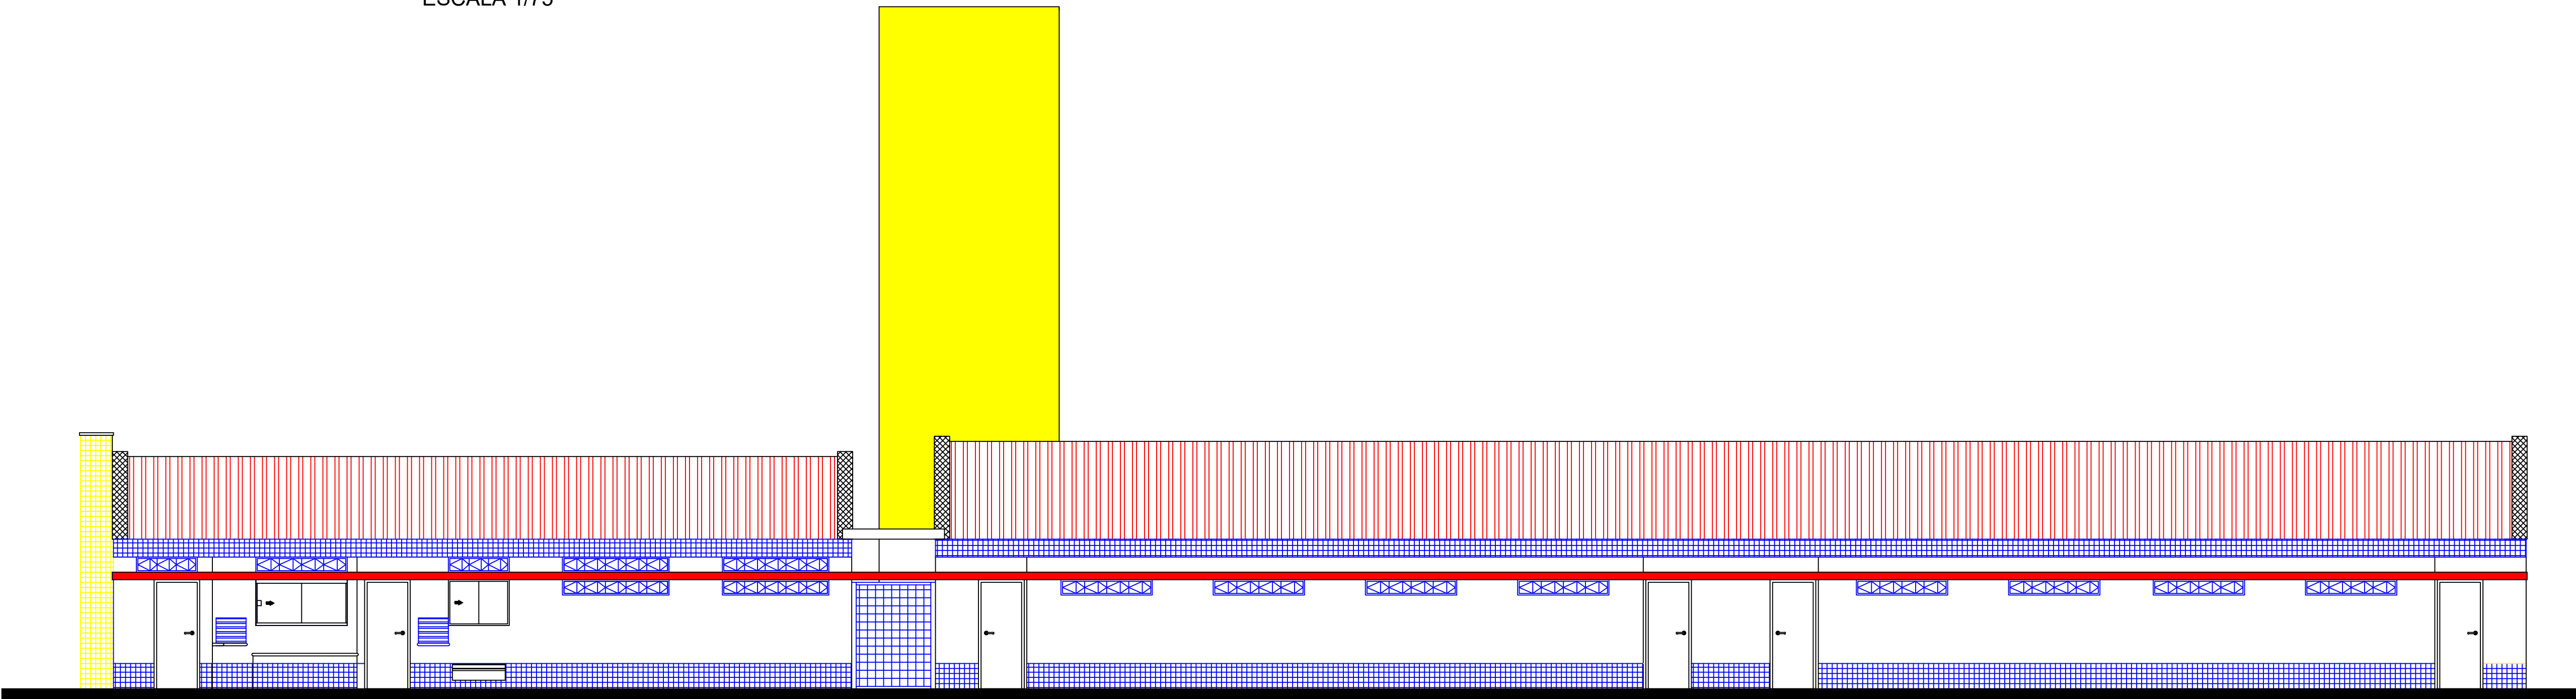

FACHADA LATERAL DIREITA BLOCO 02 E 03  
ESCALA 1/75

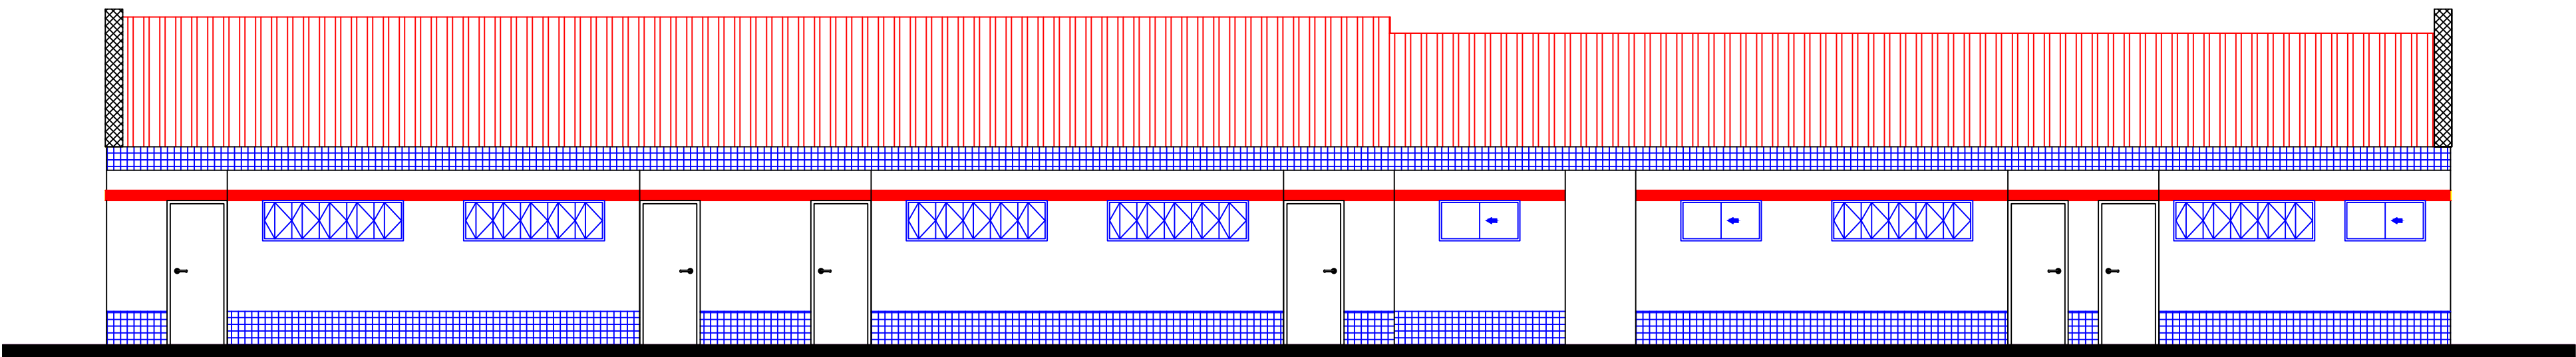

FACHADA LATERAL ESQUERDA BLOCO 05  
ESCALA 1/75

| MUNICÍPIO DE RENASCENÇA - PR                                      |  |            |               |
|---|--|------------|---------------|
| RUA GETÚLIO VARGAS, 901 - FONE: (046) 3550-8300 - CEP: 85.610-000 |  |            |               |
| ADMINISTRAÇÃO   | RESP. TÉCNICO  | PRANCHA    |               |
| IDALIR JOÃO ZANELLA<br>PREFEITO                                   | ENG. CIVIL JOÃO PAULO BASNIAK BOESE<br>CREA-PR 13457ND | 03/13      |               |
| OBRA  | REFORMA CMEI GIRASSOL                                  | ÁREA       | ARQUITETÔNICO |
| ESPECIFICAÇÕES  |  | DATA       | 991,05 m²     |
| FACHADA LATERAL ESQUERDA BLOCO 01, 02 E 03                        |  | LOTE       | Julho/2022    |
| FACHADA LATERAL DIREITA BLOCO 02 E 03                             |  | ESCALAS    | CH 49         |
| FACHADA LATERAL ESQUERDA BLOCO 05                                 |  | INDICADA   | Indicada      |
| LOCAL   | Rua Costa e Silva                                      | ESTADO     | PARANÁ        |
| MUNICÍPIO   | RENASCENÇA   | DESENHISTA |               |