



TERÇA METÁLICA PERFIL 75X40x15 #2.00	TERÇA METÁLICA PERFIL 75X40x15 #2.00	TERÇA METÁLICA PERFIL 75X40x15 #2.00	TERÇA METÁLICA PERFIL 75X40x15 #2.00	TERÇA METÁLICA PERFIL 75X40x15 #2.00	TERÇA METÁLICA PERFIL 75X40x15 #2.00	TERÇA METÁLICA PERFIL 75X40x15 #2.00	TERÇA METÁLICA PERFIL 75X40x15 #2.00
508,75							
508,75							
	508,75						
		508,75					
			508,75				
				508,75			
					508,75		
						508,75	
							508,75

3105

CALHA

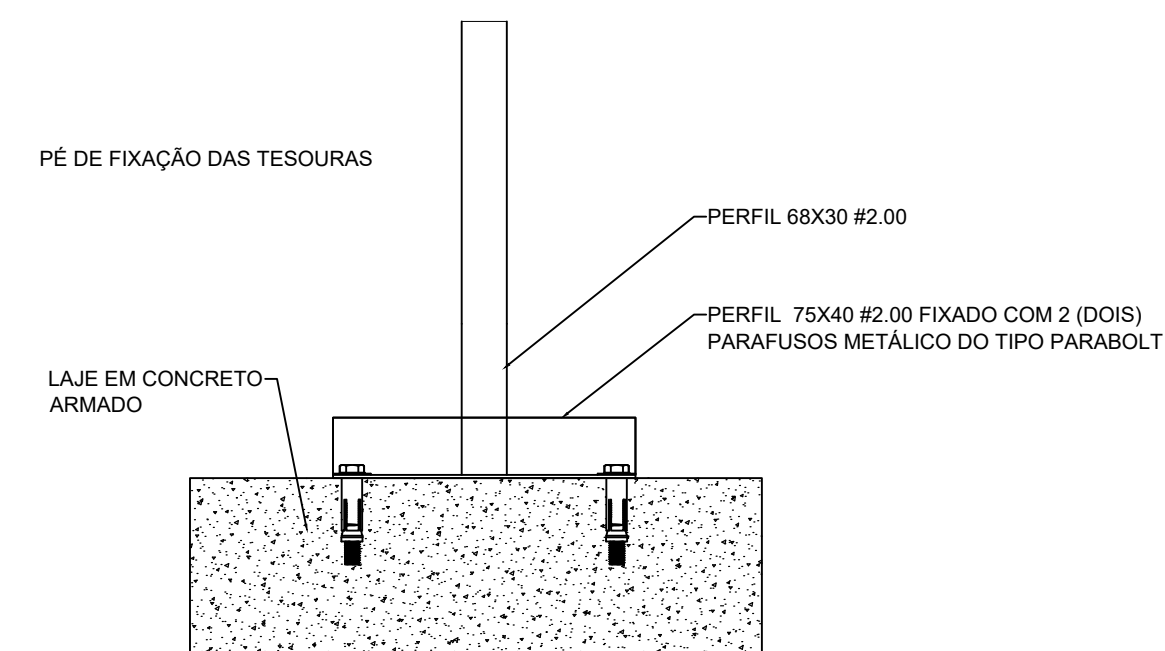

Technical drawing of a metal gutter (calha) showing dimensions: length 105 cm, height 30 cm. The drawing is labeled "CALHA METÁLICA 105 x 30 (L x A) CM" and "DET. CORTE CALHA".

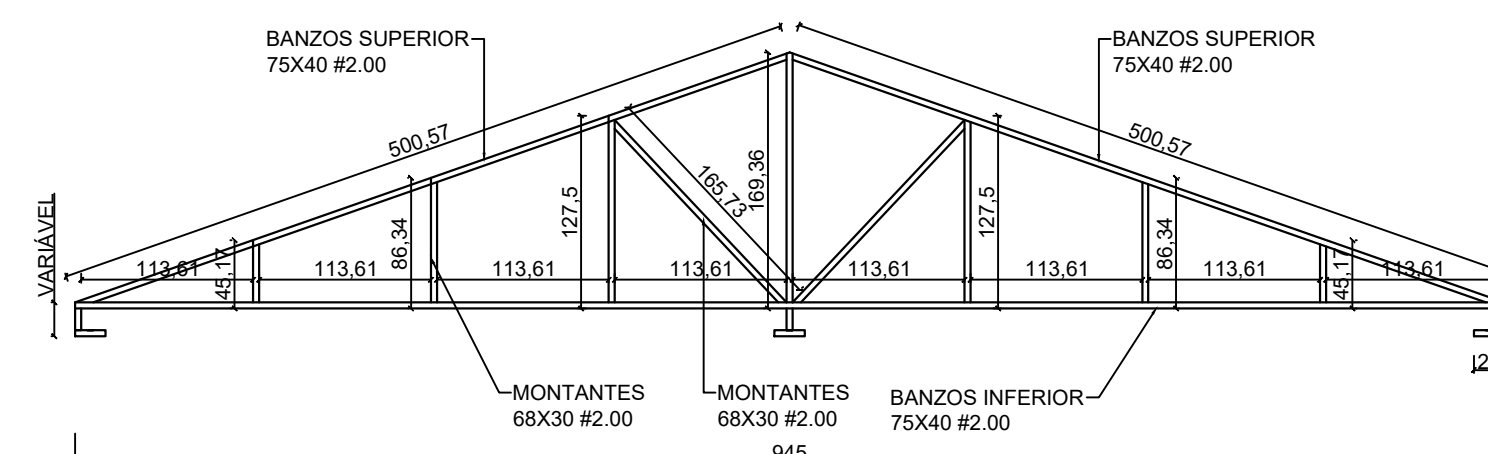

TODAS AS MEDIDAS DEVERÃO SER CONFERIDAS IN LOCO, ANTES DA CONFEÇÃO DE TESOURAS, TELHAS METALICAS E CALHAS PARA CORRETA INSTALAÇÃO DAS MESMAS

<h1 style="text-align: center;">MUNICÍPIO DE RENASCENÇA - PR</h1> <p style="text-align: center;">RUA GETÚLIO VARGAS, 901 - FONE: (046) 3550-8300 - CEP: 55.610-000</p>			
ADMINISTRAÇÃO	RESP. TÉCNICO	PRONTERIA	03/05
IDALIR JOÃO ZANELLA PRESETO	ENG. CIVIL JOÃO PAULO BASMAIAN BOESE CREA-PR 134249D	PROJETO COBERTURA	
OBRA REFORMA CMEI GIRASSOL		ÁREA 991,05 m²	
ESPECIFICAÇÕES PLANTA COBERTURA - BLOCO 01 ESTRUTURAL COBERTURA - BLOCO 03 DET. TESSOURA 05 CORTI-E-E	IMPLANTACAO BLOCO 03 DET. CORTI GALVA DET. FIXACAO TESSOURAS	DATA Julho/2022	
LOCAL Rua Costa e Silva		LOTE CH 49	
MUNICÍPIO RENASÇENÇA	ESTADO PARANÁ	ESCALAS Indicada	
		DESENHISTA	