
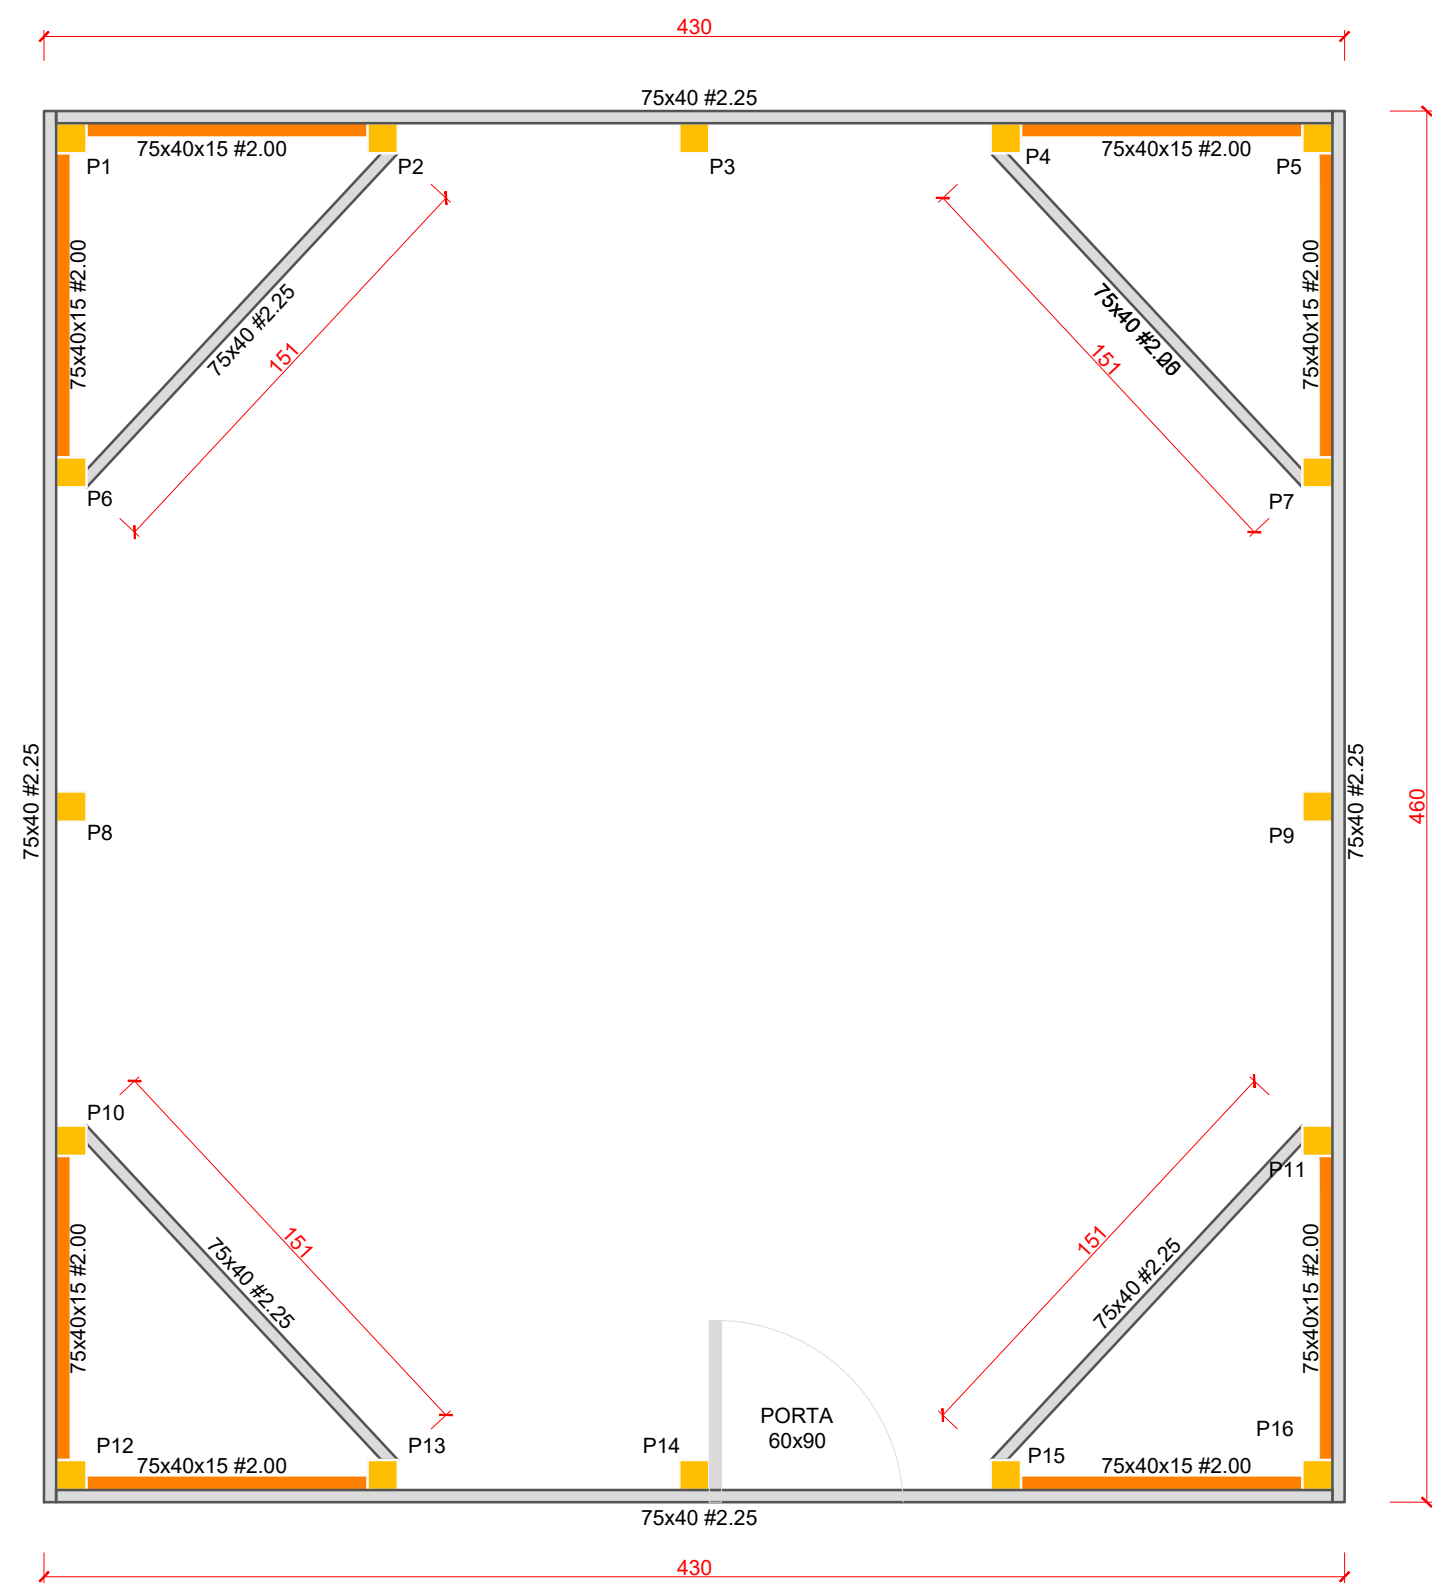



LOCAÇÃO PILARES

ESCALA1:25

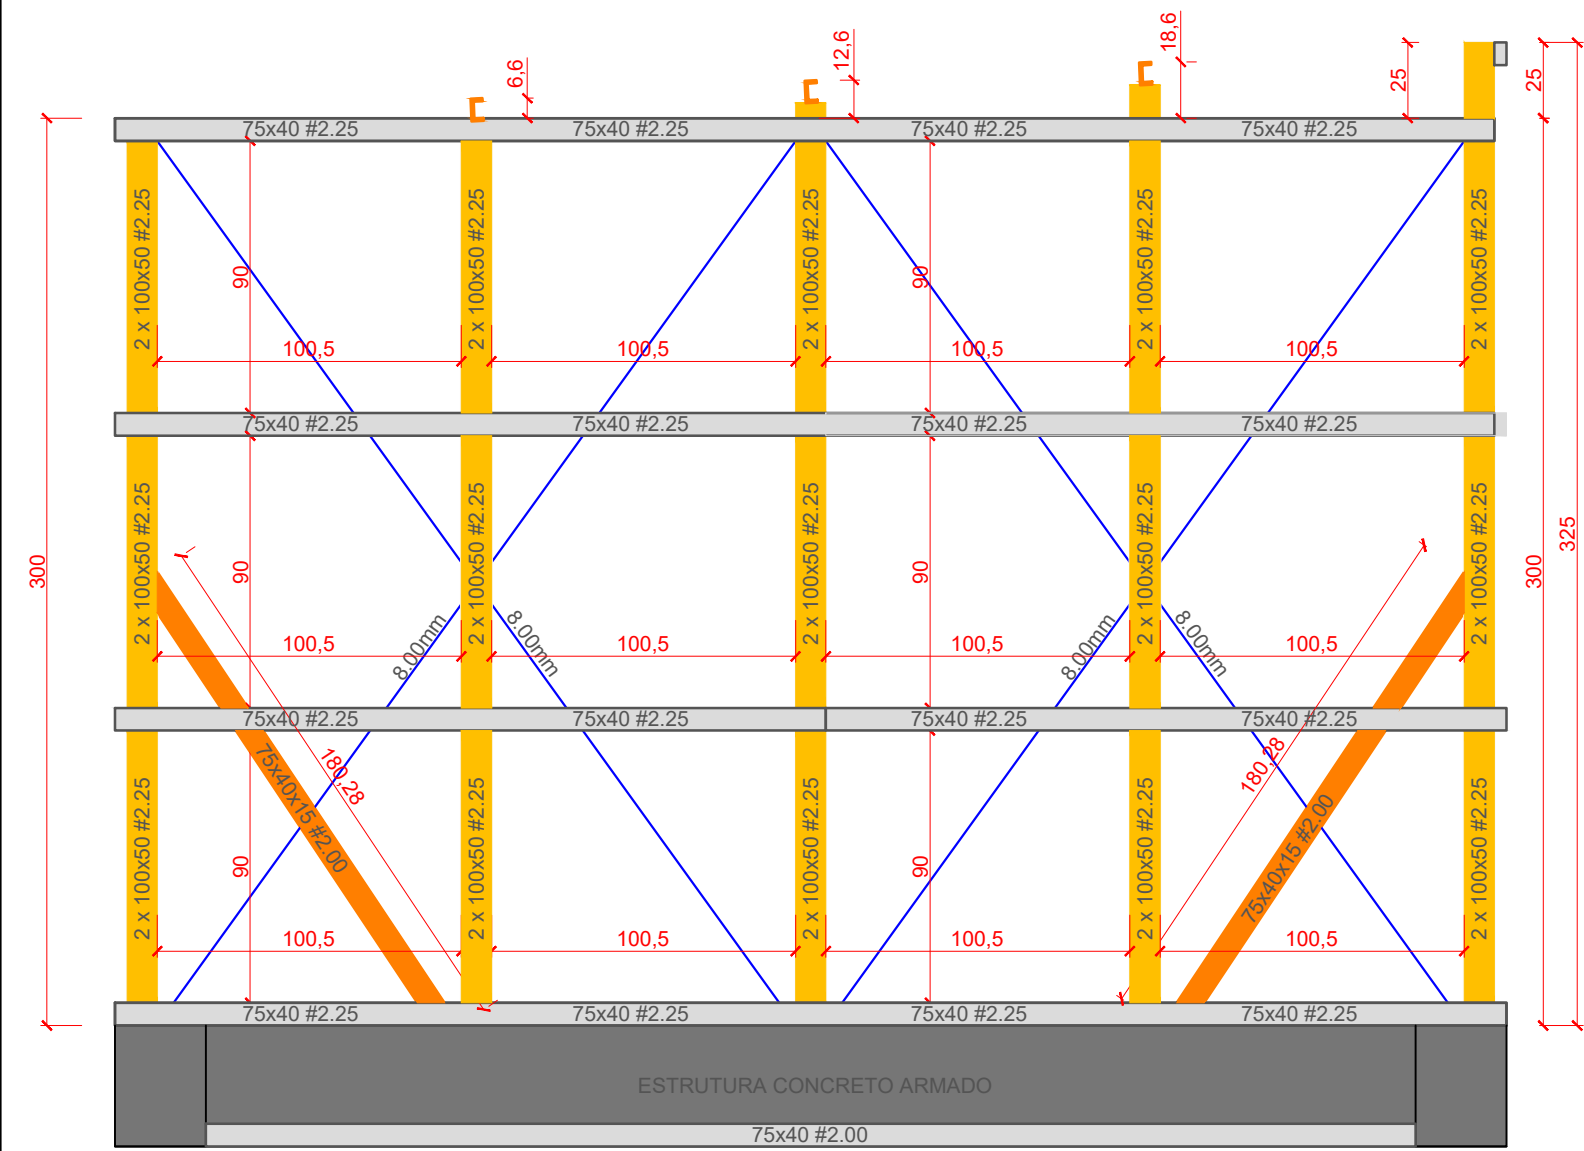


TRAVAMENTO CINTA

ESCALA1:25

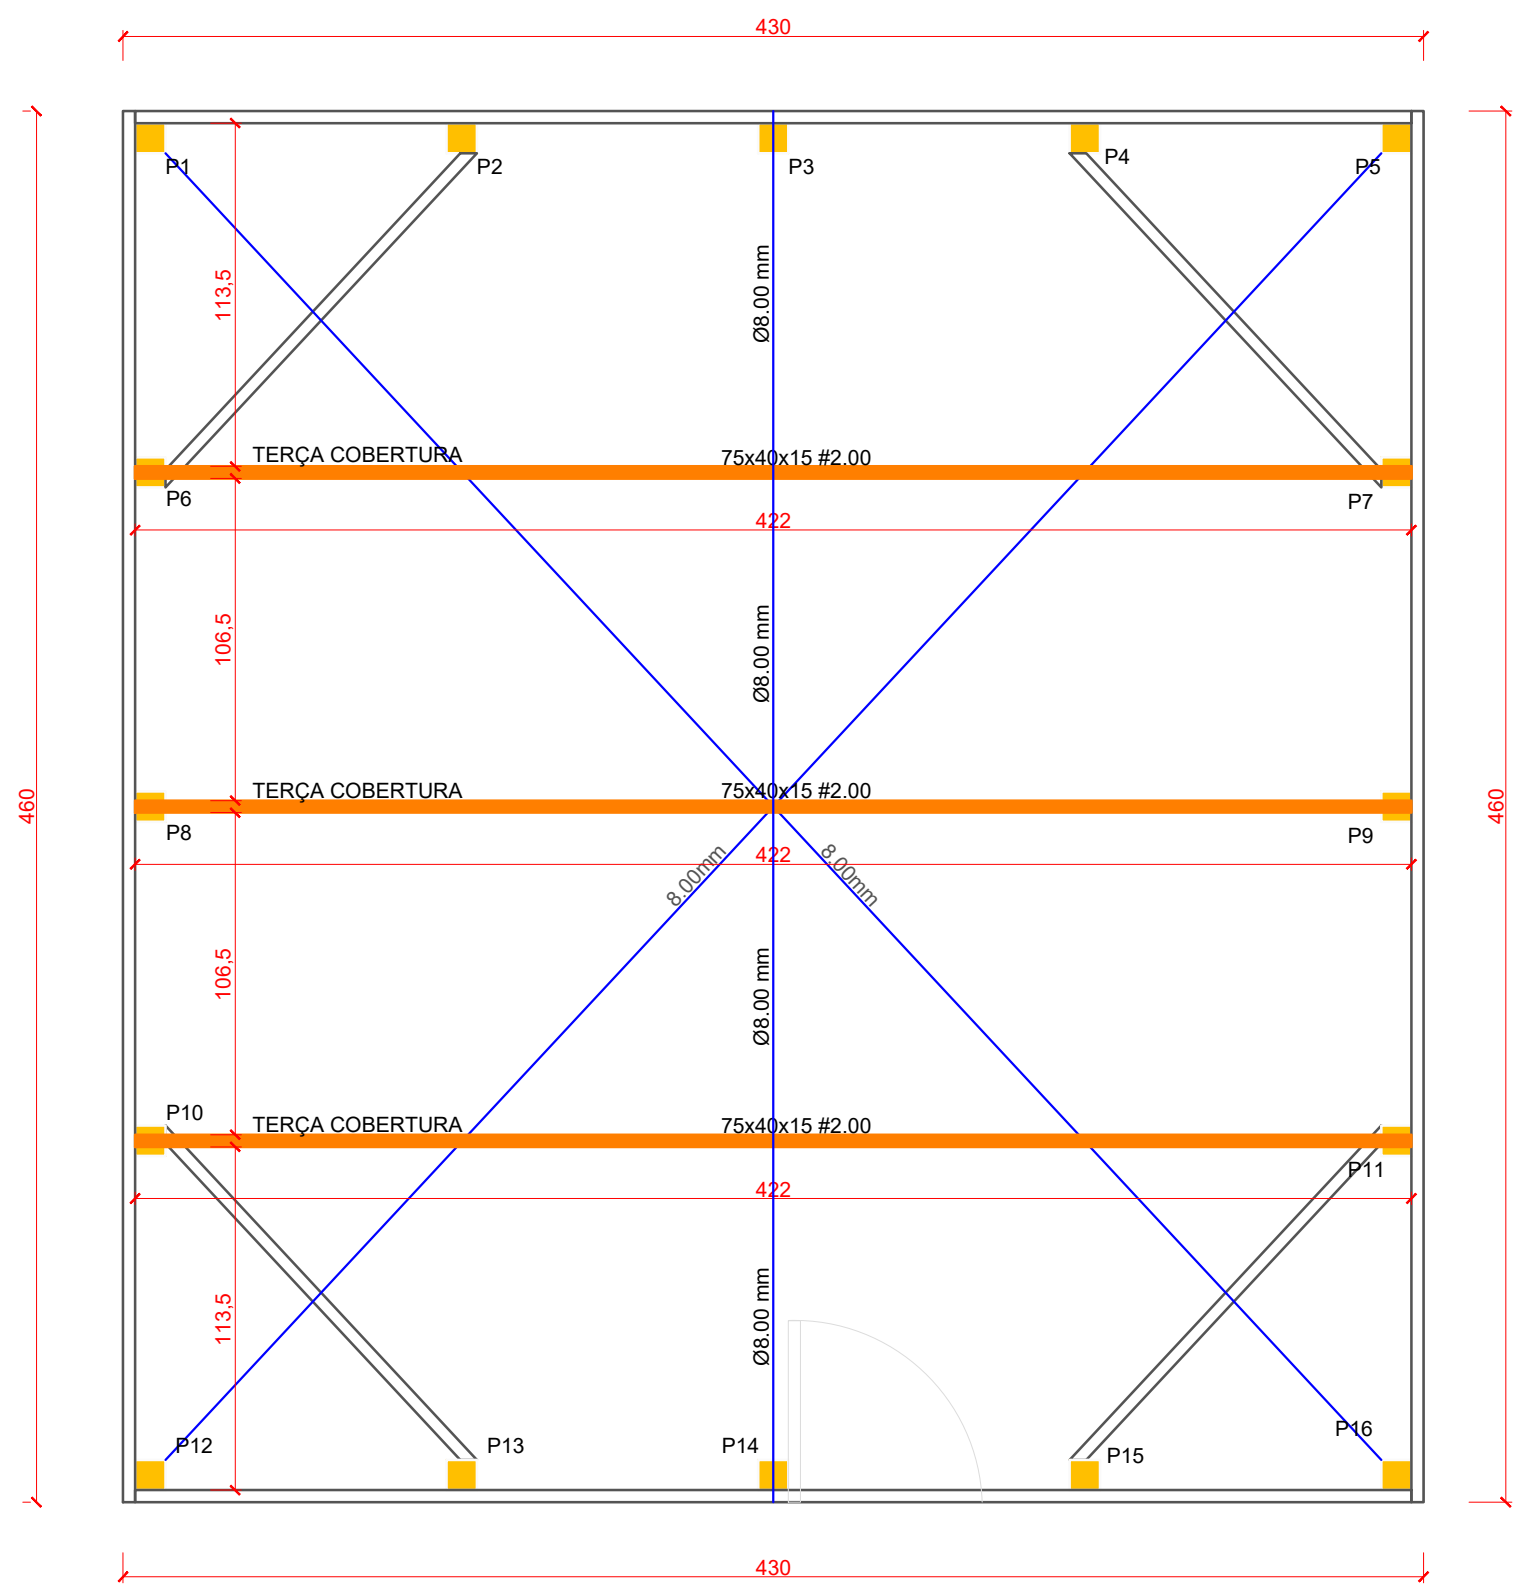

TERÇAS COBERTURAS

ESCALA1:25

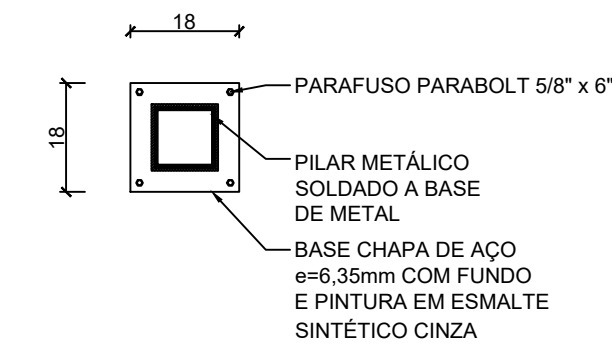


CHUMBADOR

ESCALA1:25

OBSERVAÇÃO

TODA ESTRUTURA ANTES DE INICIADA A FABRICAÇÃO DEVERÁ SER REALIZADA POR PARTE DA CONTRATADA VENCEDORA DA LICITAÇÃO A CONFERENCIA DE DIMENSOES E CORRETO POSICIONAMENTO DA ESTRUTURA, PARA QUE NÃO HAJA DIVERGENCIAS FINAIS

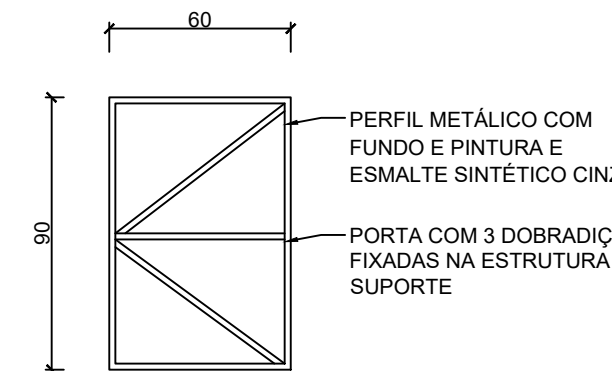


FERROLHO PARA TRANCA EM AÇO GALVANIZADO

FECHAMENTO PORTA EM TELHA TRAPEZOIDAL AZUL e=0.50mm


ESTRUTURA PORTA

ESCALA1:25

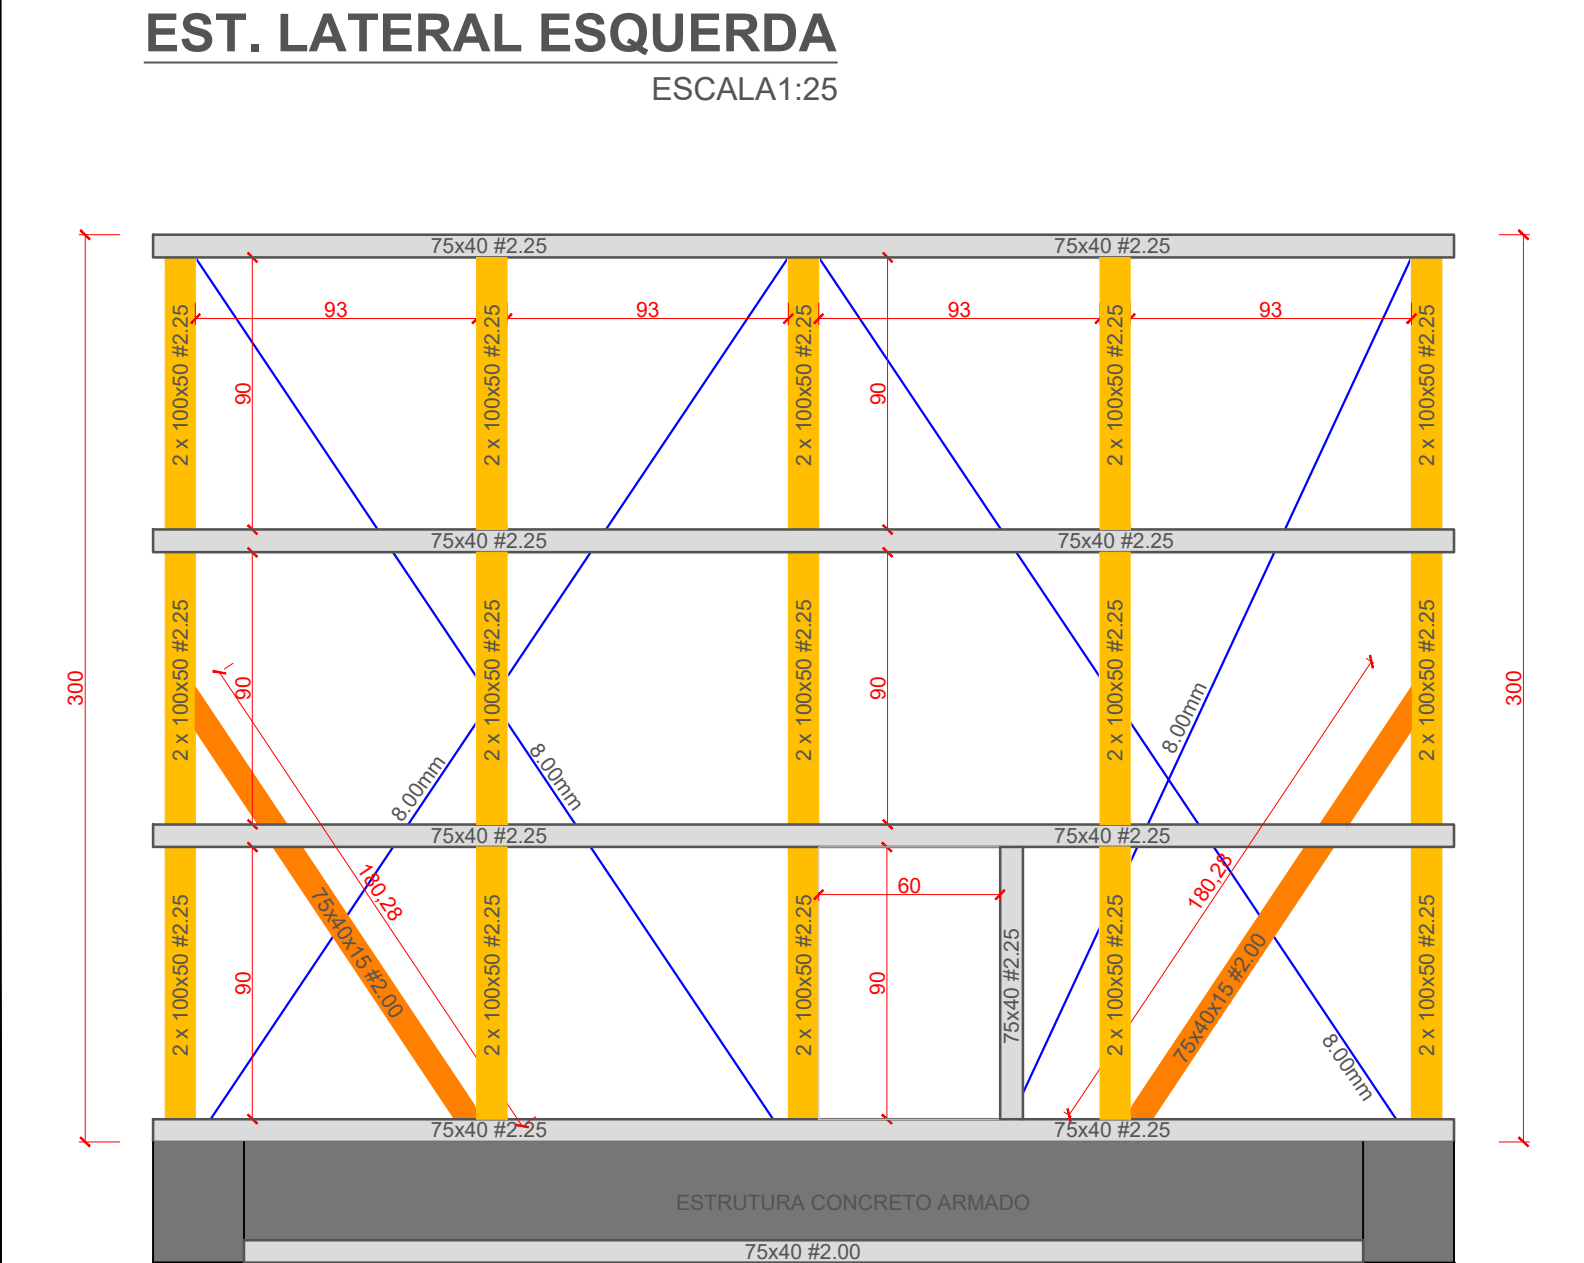


EST. LATERAL ESQUERDA

ESCALA1:25

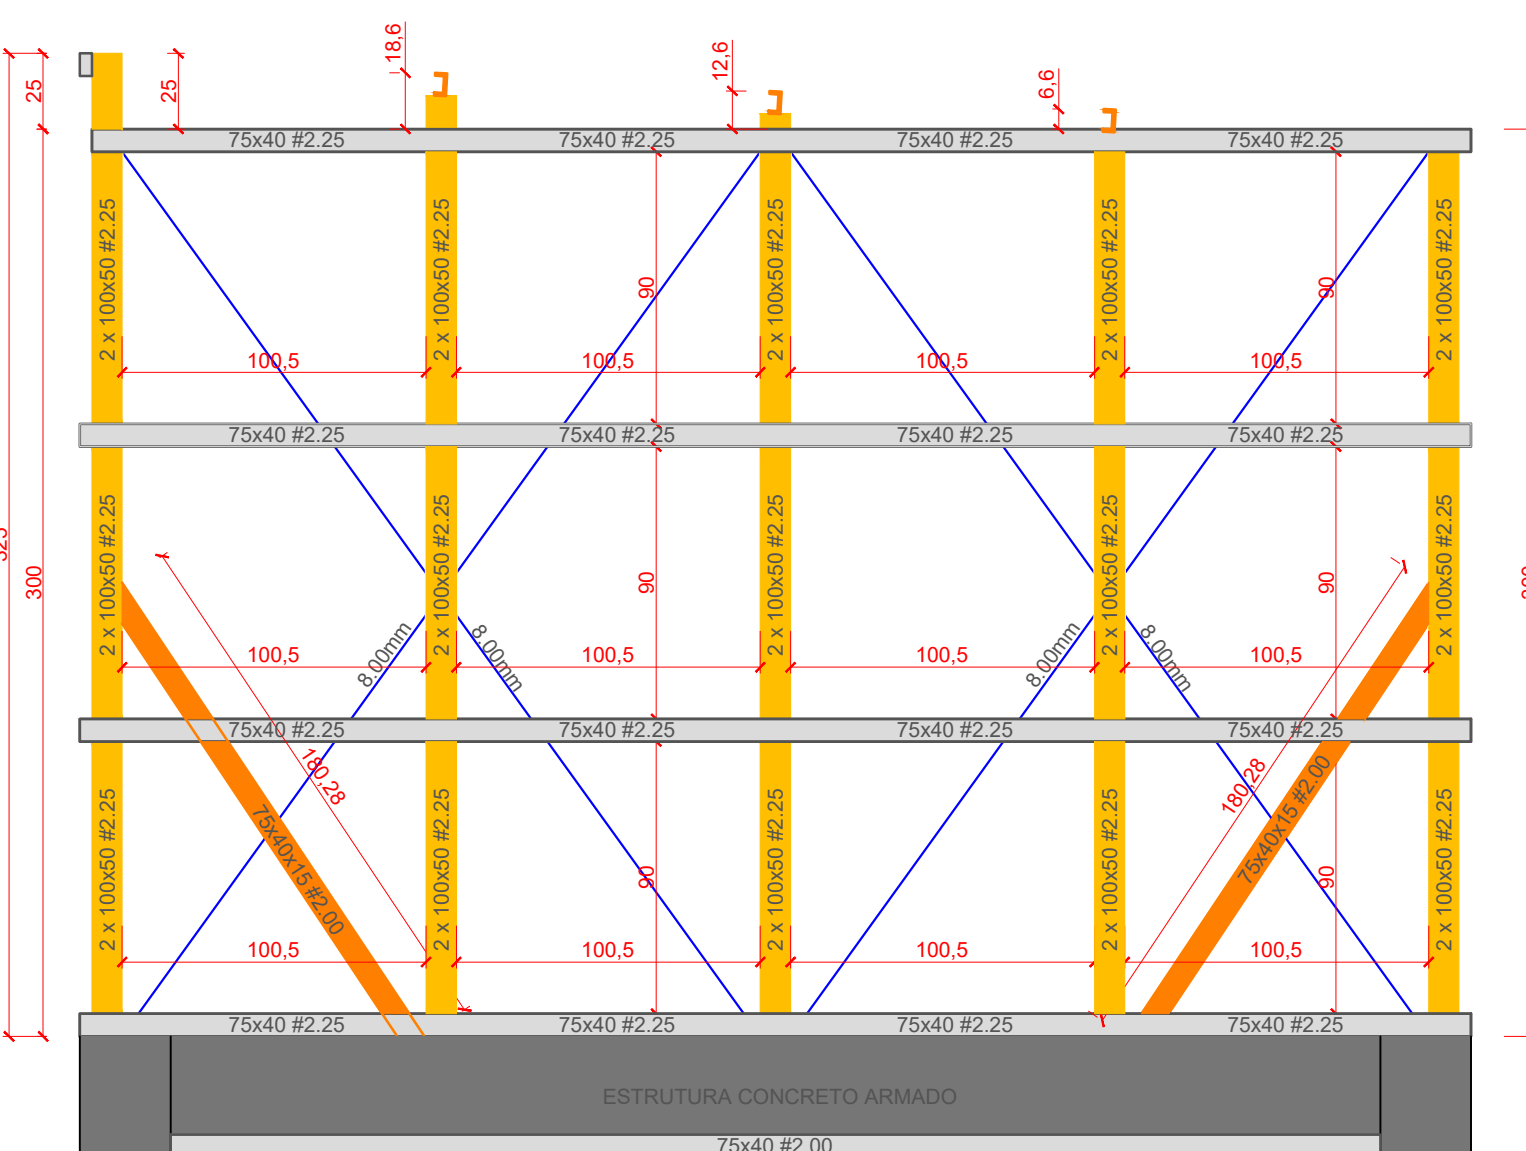

EST. LATERAL DIREITA

ESCALA1:25

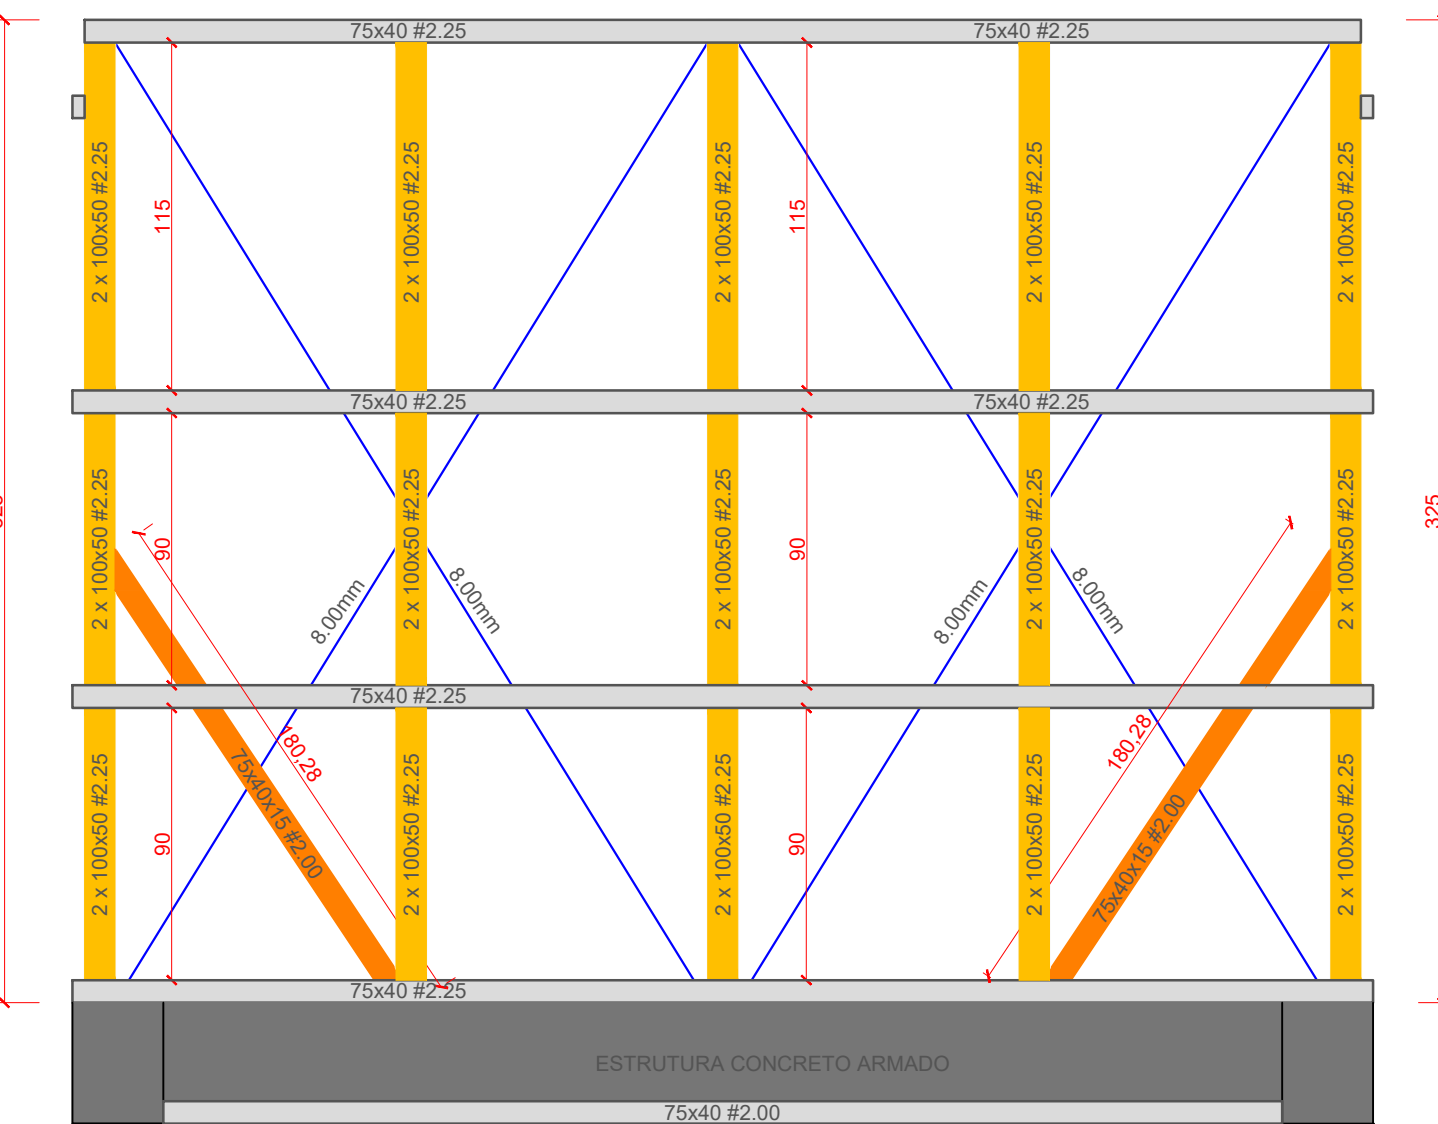

ESTRUTURA POSTERIOR

ESCALA1:25

ESTRUTURA FRONTAL

ESCALA1:25

MUNICÍPIO DE RENASCENÇA - PR			
RUA GETÚLIO VARGAS, 901 - FONE: (046) 3550-8300 - CEP: 85.610-000			
ADMINISTRAÇÃO	RESP. TÉCNICO	PRANCHA	
IDALIR JOÃO ZANELLA PREFEITO	ENG. CIVIL JOÃO PAULO BASINAK BOESE ONGE-PR 1245710	01/01	
OBRA	REFORMA CAIXA D'ÁGUA GINASIO MARIO NARDI	ÁREA	19,78 m²
ESPECIFICAÇÕES	INDICADO EM PRANCHAS	DATA	NOVEMBRO/2022
		COTE	1
		QUADRA	33
LOCAL	RUA MARECHAL FLORIANO PEIXOTO	ESCALAS	Indicada
MUNICÍPIO	RENASCENÇA	ESTADO	PARANÁ
		DESENHISTA	