




CORTE B-B
ESCALA 1/50

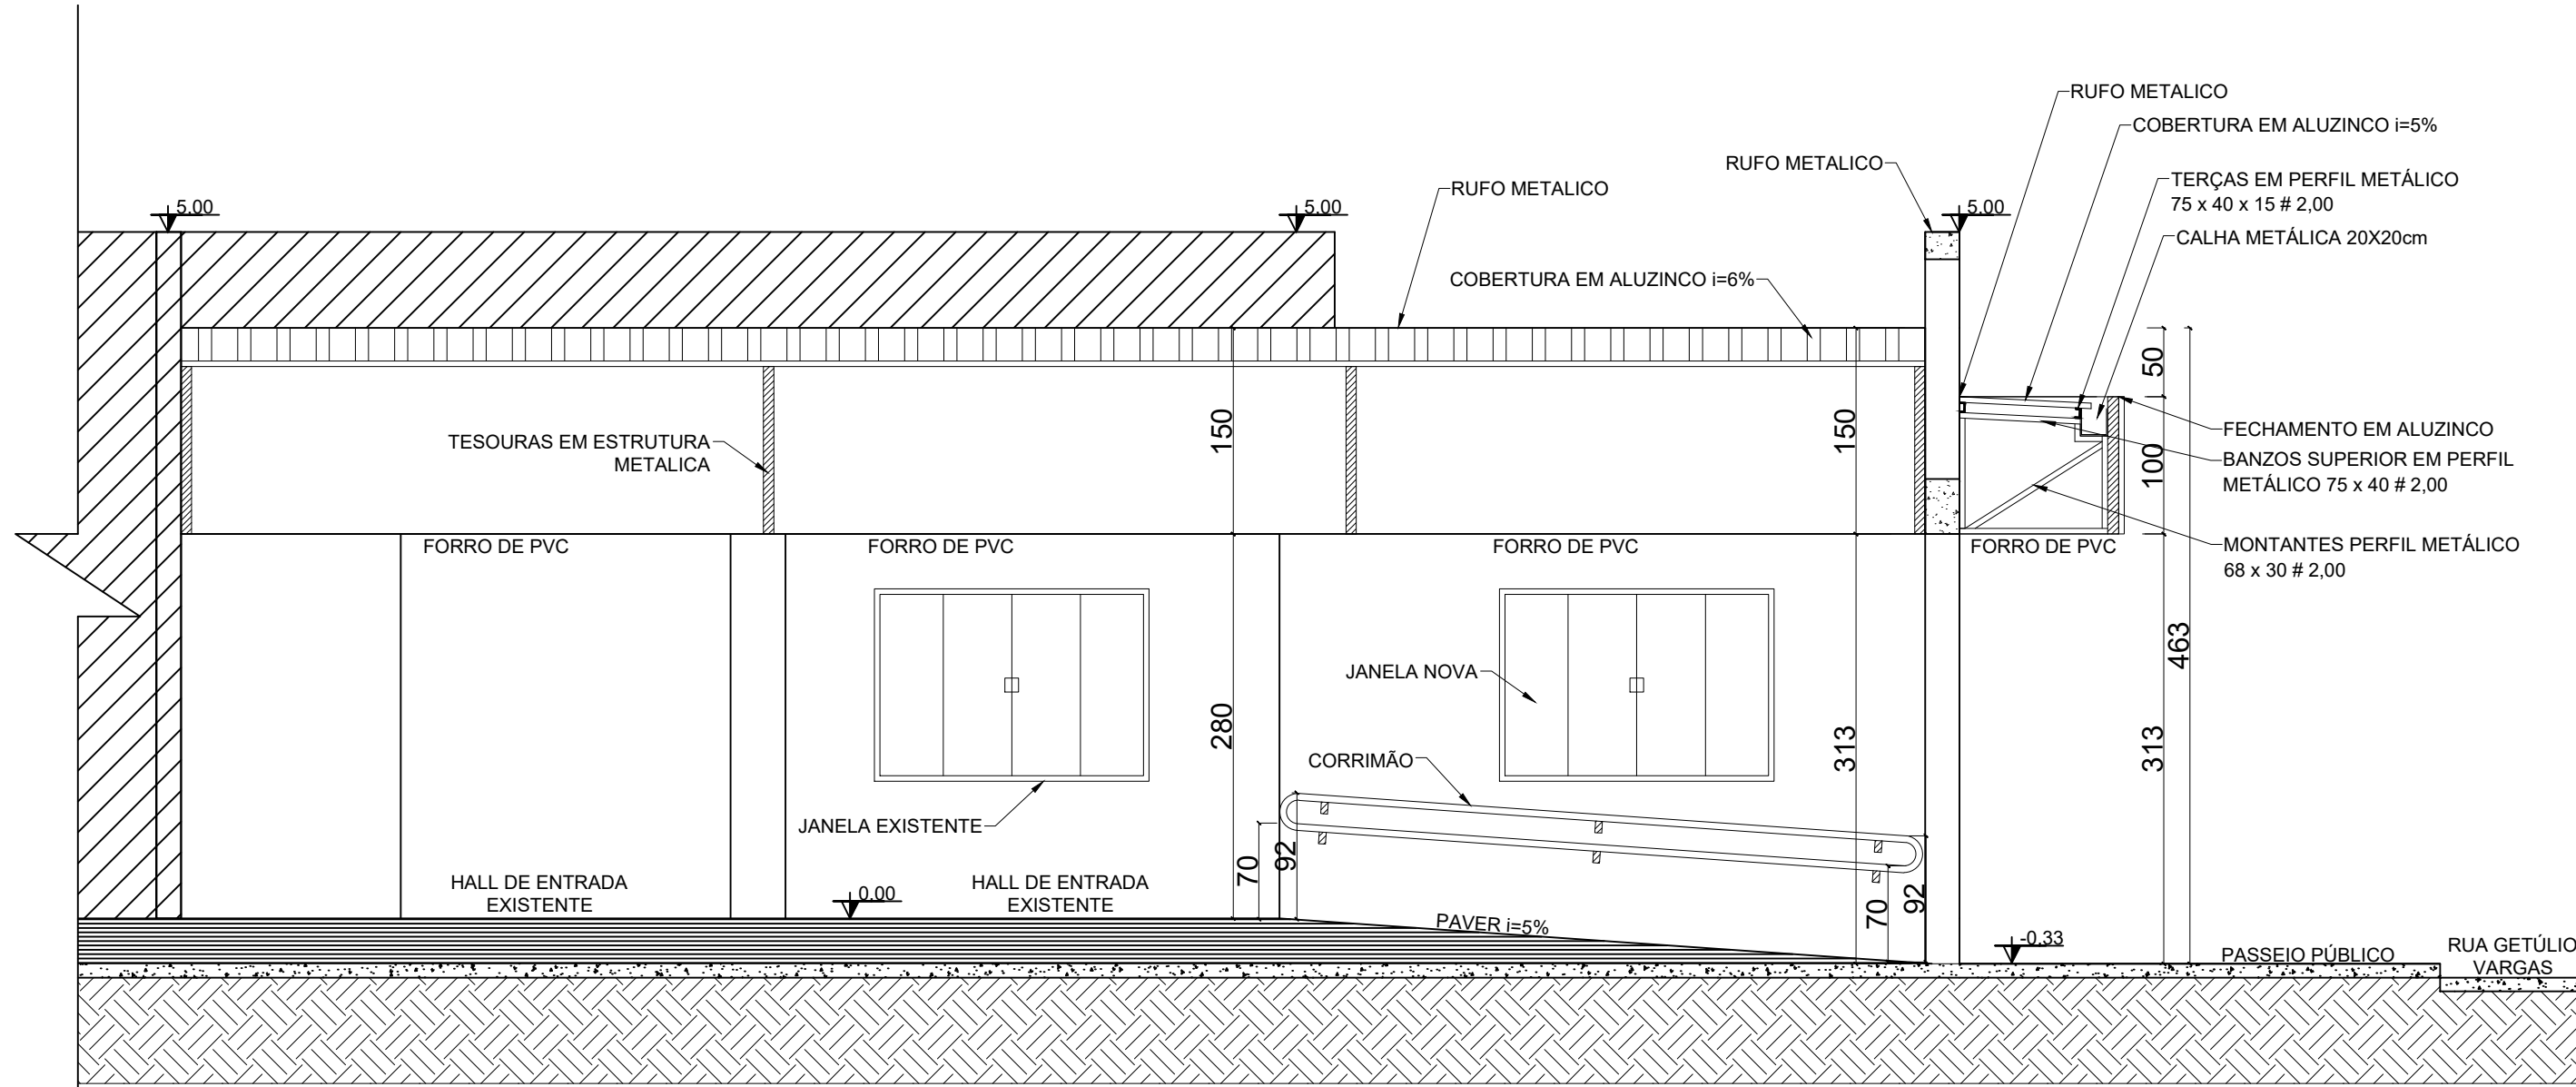


CORTE A-A
ESCALA 1/50

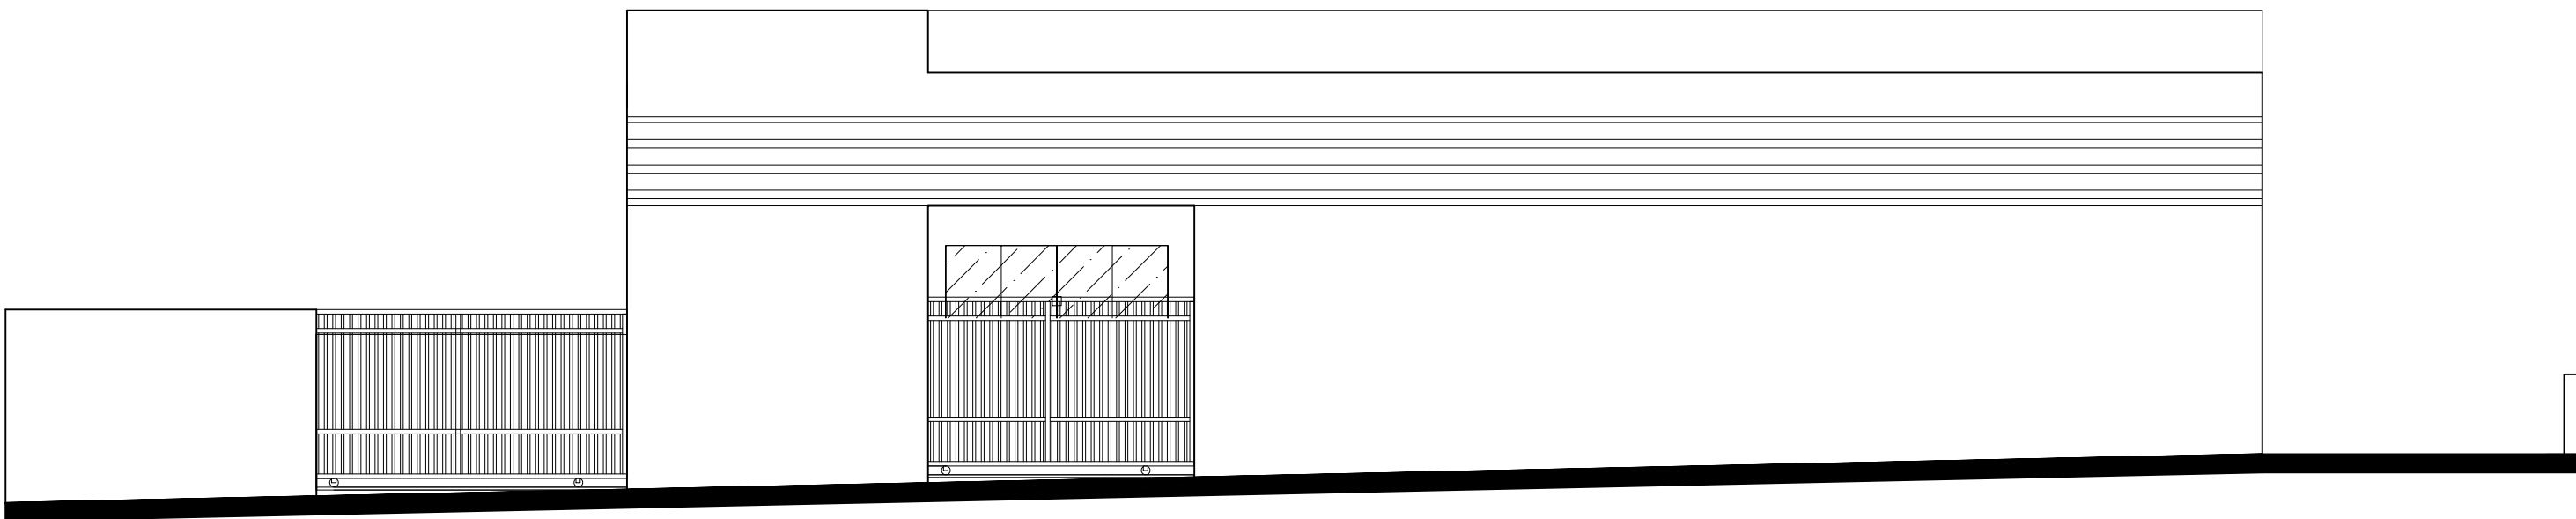

ELEVAÇÃO NORTE
ESCALA 1/75

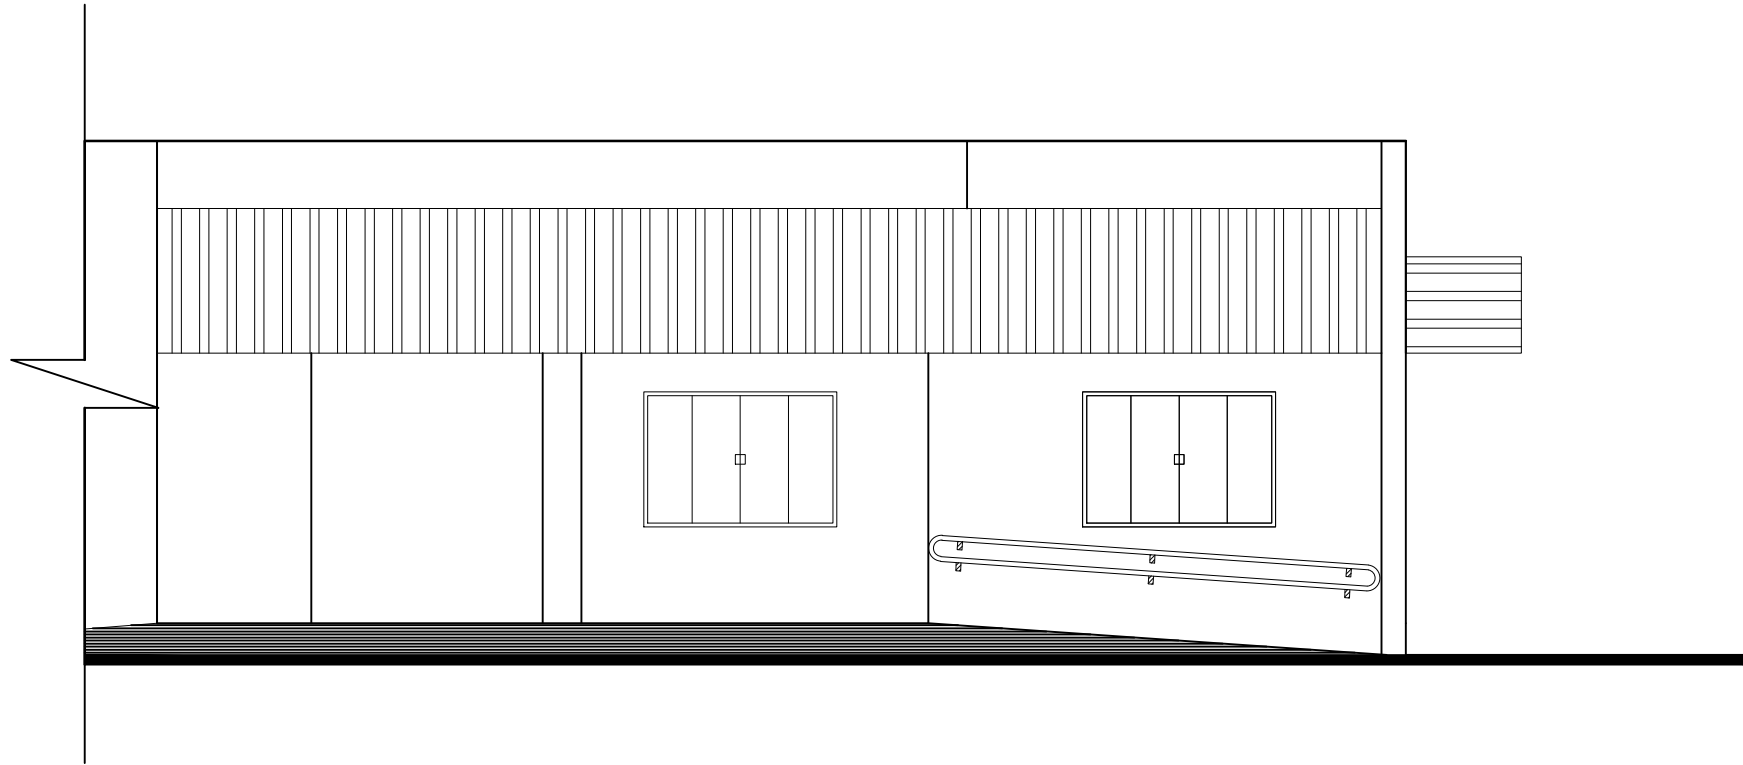

ELEVAÇÃO LESTE
ESCALA 1/75

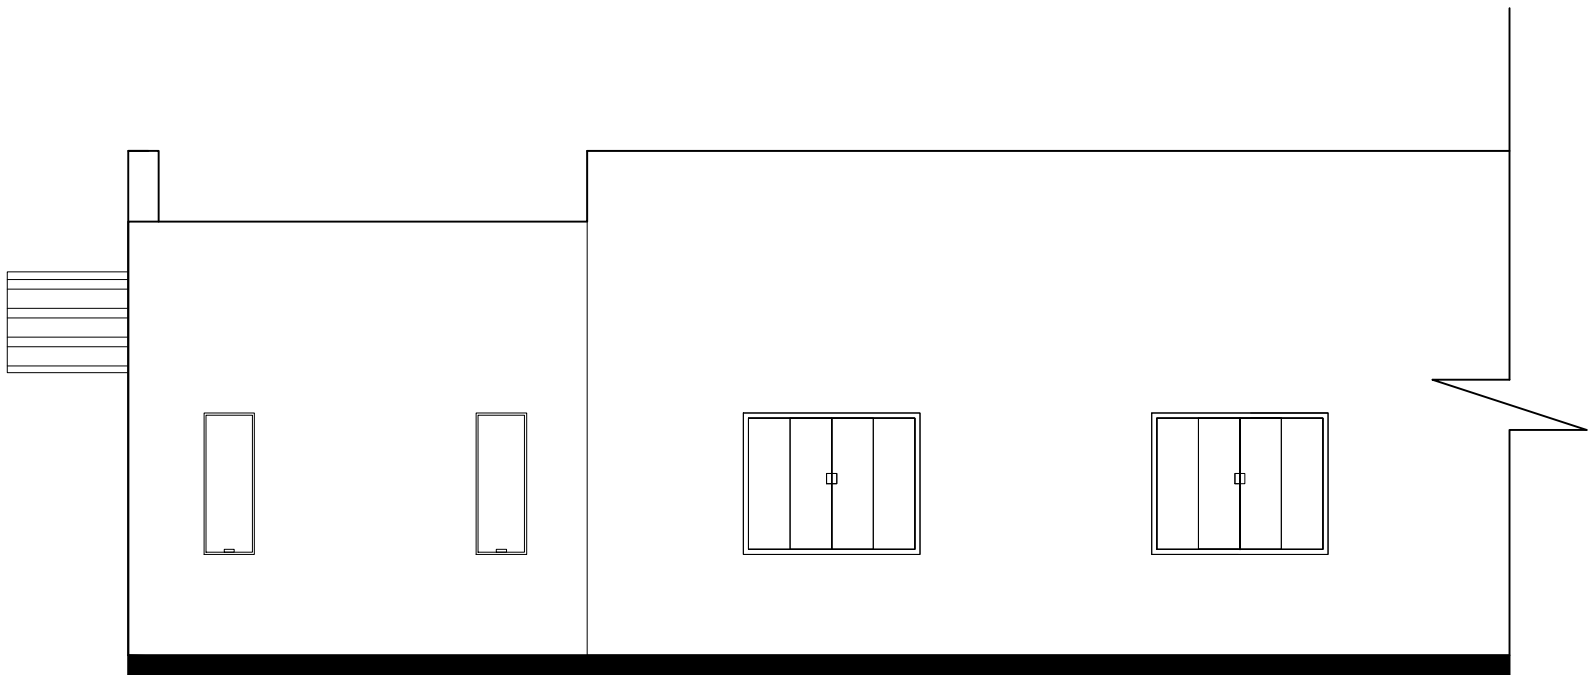

ELEVAÇÃO OESTE
ESCALA 1/75

MUNICÍPIO DE RENASCENÇA - PR					
RUA GETÚLIO VARGAS, 901 - FONE: (046) 3550-8300 - CEP: 85.610-000					
ADMINISTRAÇÃO		RESP. TÉCNICO		PRANCHAS	
IDALIR JOÃO ZANELLA PREFEITO		ENG. CIVIL JOÃO PAULO BASINAK BOESE CREA-PR 134578/D		02/02	
OBRA		PROJETO		ARQUITETÔNICO	
AMPLIAÇÃO NIS I RENASCENÇA - PR		ÁREA		117,56 m²	
ESPECIFICAÇÕES		DATA		OUTUBRO/2021	
CORTE A-A		ELEVACÃO LESTE		COTE	
CORTE B-B		ELEVACÃO NORTE		02	
ELEVACÃO NORTE		ELEVACÃO OESTE		QUADRA	
LOCAL		RUA NEREU RAMOS		Indicada	
MUNICÍPIO		ESTADO		DESENHISTA	
RENASCENÇA		PARANÁ		FELIPE LITWINCZUK ALVES	