



Seção transversal - Estrada Vicinal
Extensão: 1.670m
Área: 10.500,00m²

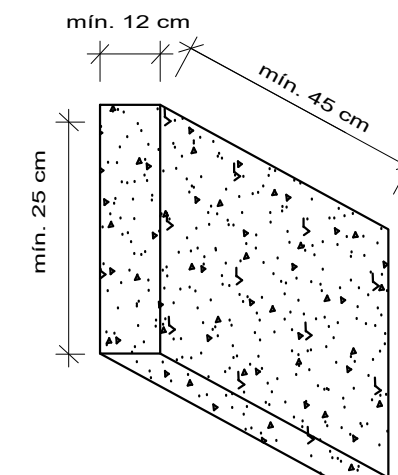


Dimensões Mínimas
do Cordão de Pedra
S/Escala

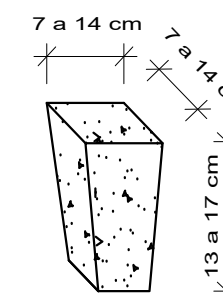

Dimensões das
Pedra Irregulares
S/Escala

QUADRO ESTATÍSTICO

Nome do Trecho	Trecho	Largura (m)	Esntensão (m)	Área da Obra (m²)	Área de Pavimentação (n²)	Cordão de Pedra (m)	Área de Contenção Lateral (m²)	Área de Enlevamento/grama (m²)
Estrada Santana	Linha Santana	6,00	1.700,00	6,00 x 1.700,00 = 10.200,00	1.700,00 x 5,76 = 9.792,00	1.700,00 x 2 = 3.400,00	1.700,00 x 2 x 1,00 = 3.400,00	1.700,00 x 2 x 1,00 = 3.400,00
Estrada Santana	Entroncamento	30,00	20,00	(30,00 x 20,00) / 2 = 300,00	(30,00 x 20,00) / 2 = 300,00	-	-	-
	Total			10.500,00	10.092,00	3.400,00	3.400,00	3.400,00

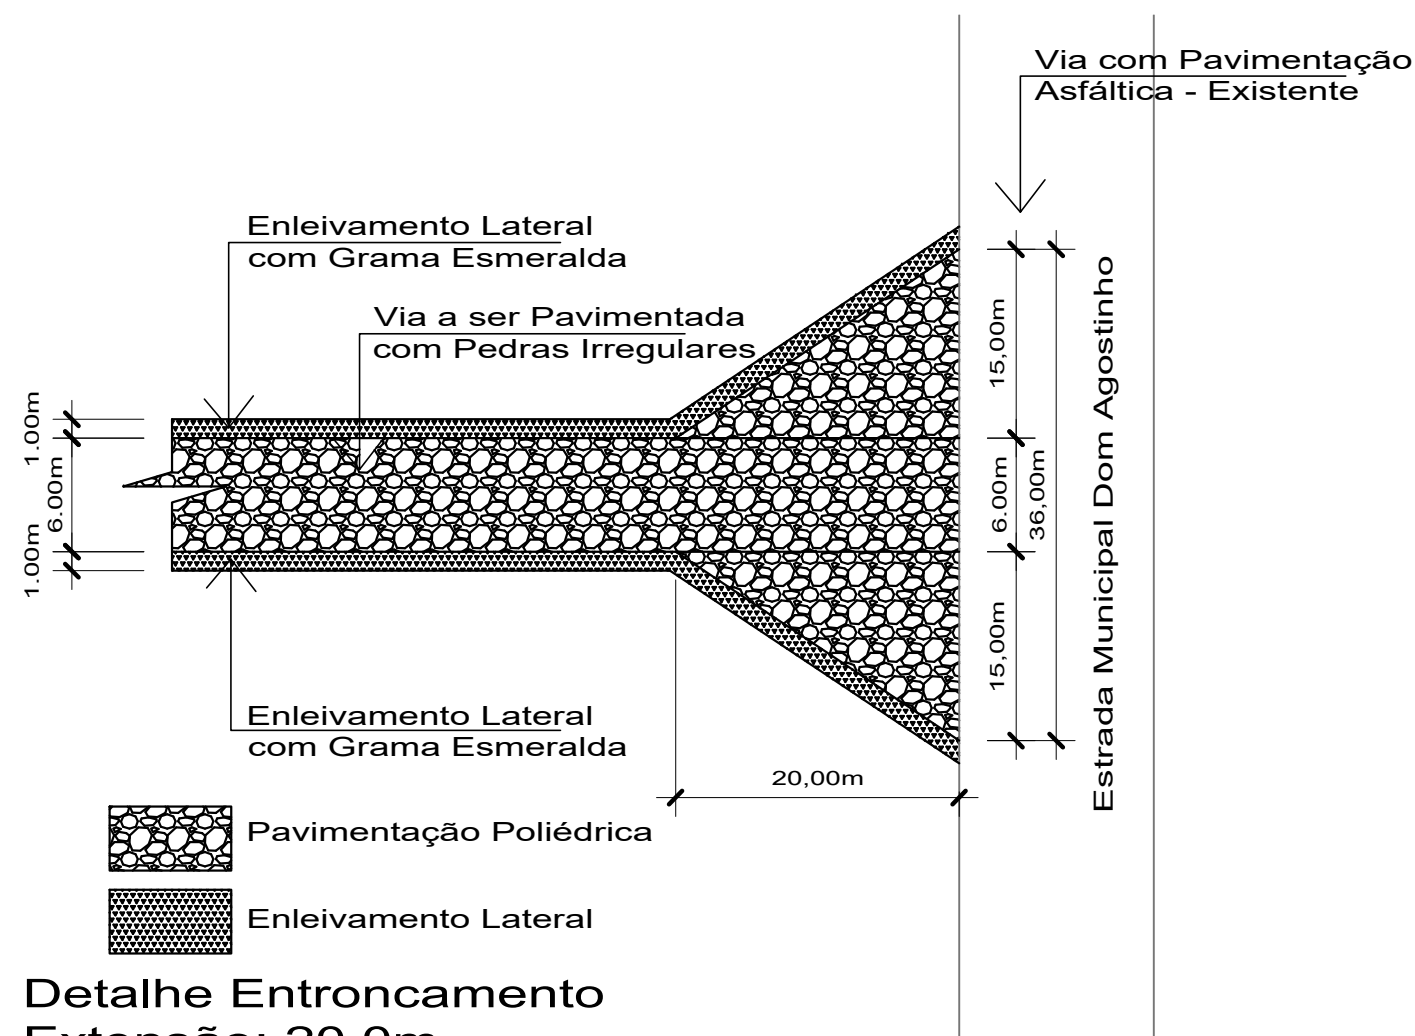

Detalhe Entroncamento
Extensão: 20.0m
Área: 300.00m²

MUNICÍPIO DE RENASCENÇA - PR

RUA GETÚLIO VARGAS, 901 - FONE: (046) 3550-8300 - CEP: 85.610-000

ADMINISTRAÇÃO	RESP. TÉCNICO	PRINCHA
IDALIR JOÃO ZANELLA PREFEITO	ENG. CIVIL JOÃO PAULO BASNIAK BOESE CREA-PR 134576/D	P - 02/02
PAVIMENTAÇÃO POLIÉDRICA		PROJETO
PAVIMENTAÇÃO POLIÉDRICA		PAVIMENTAÇÃO
ESPECIFICAÇÕES		ÁREA
SEÇÃO TRANSVERSAL - DETALHES PEDRAS IRREGULARES E CORDÃO		10.500,00M² - 1,7 KM
QUADRO ESTATÍSTICO - DETALHE ENTRONCAMENTO		DATA
		AGOSTO/2023
LOCAL		LOTE
TRECHO DA ESTRADA VICINAL: LINHA SANTANA		QUADRA
MUNICÍPIO		ESCALAS
RENASCENÇA	ESTADO	SEM ESCALA
PARANÁ	ARQUIVO	