




10 Ampliação - Farmácia
1:25

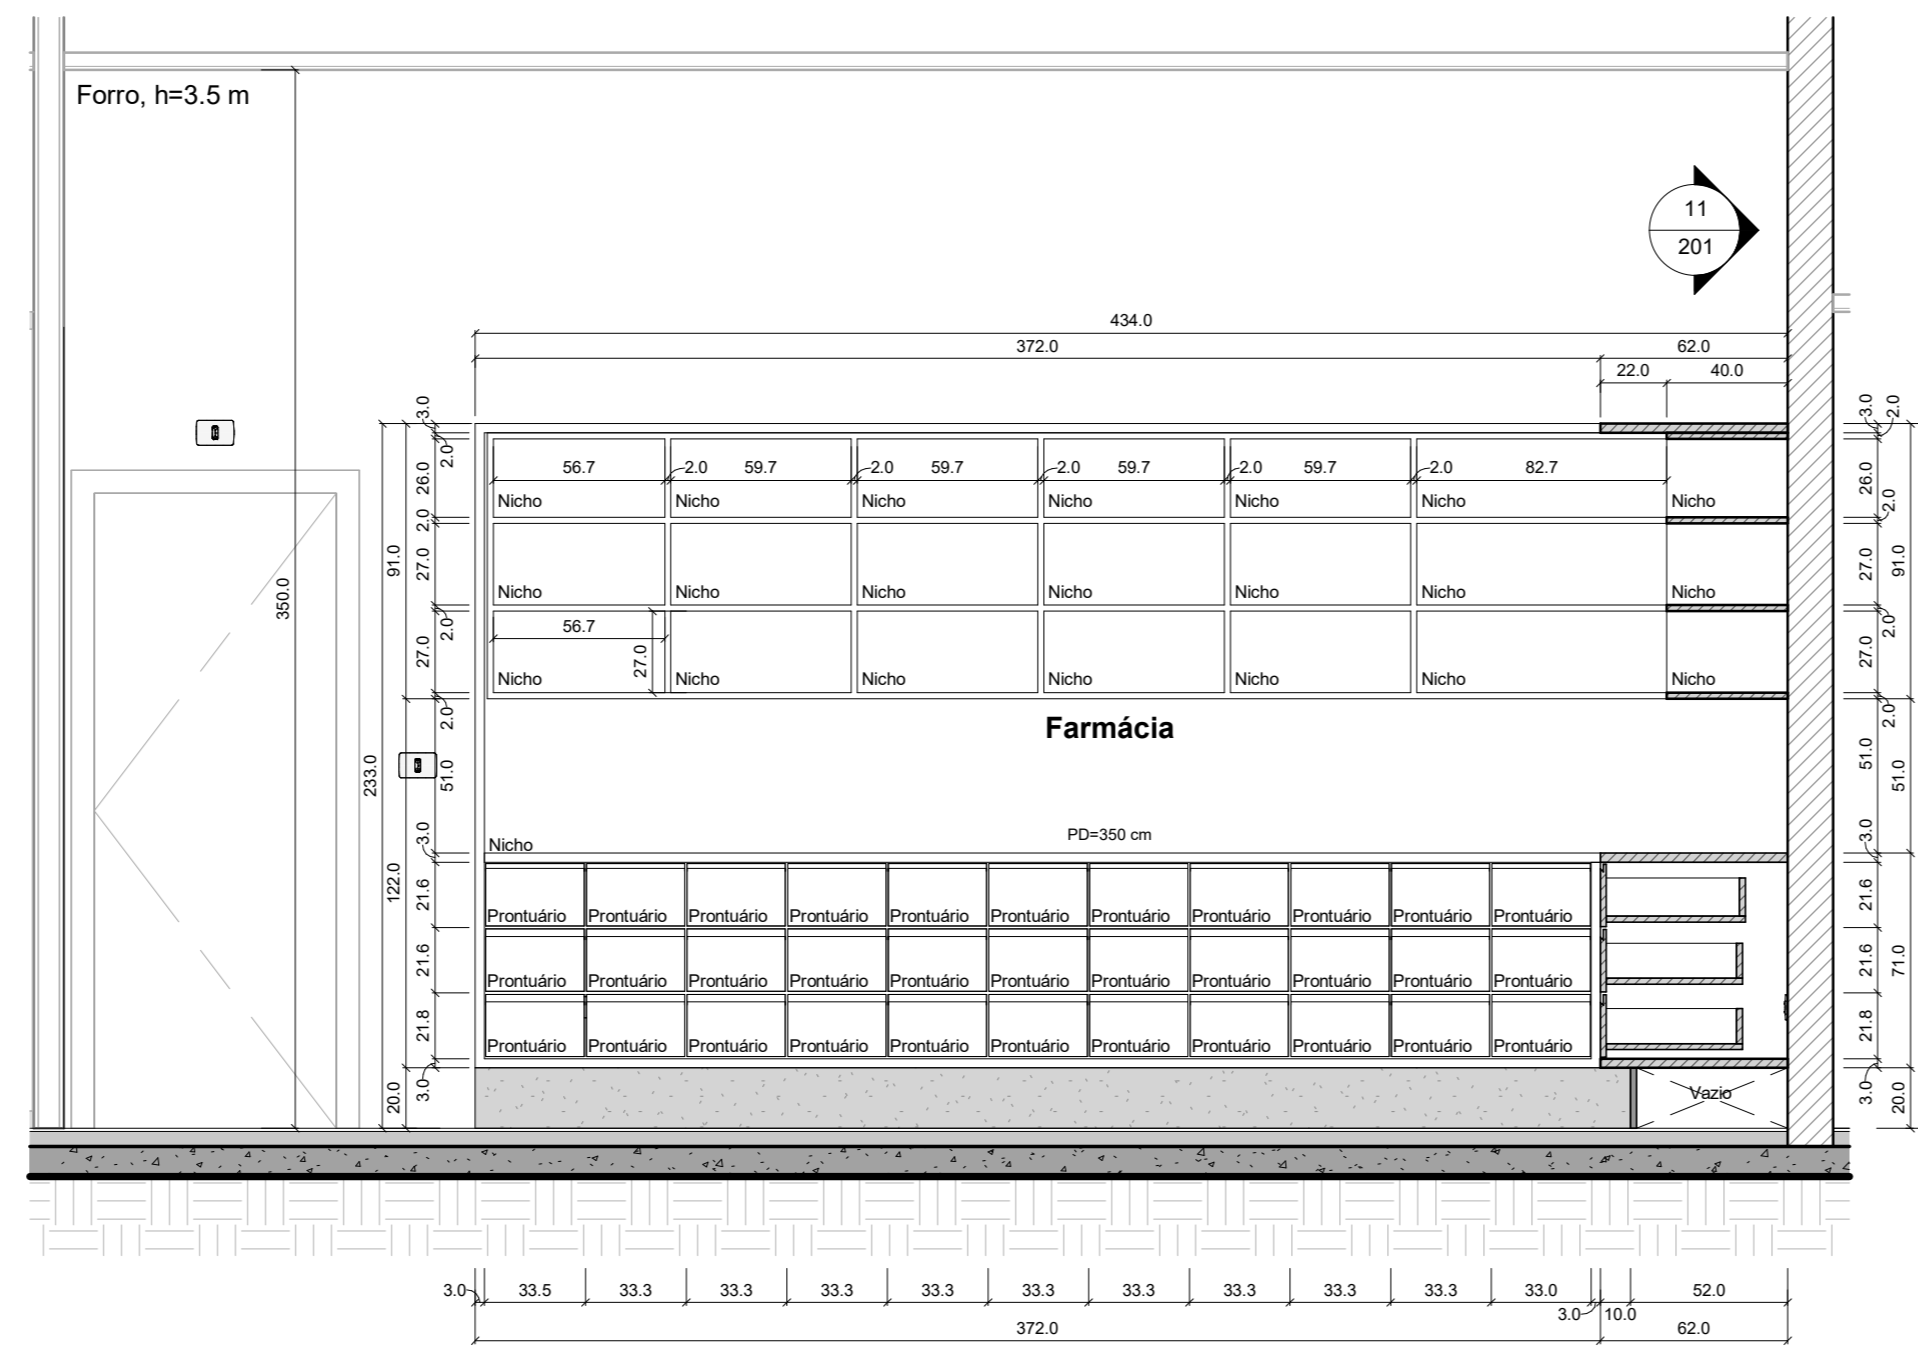


1 Elevação de Interiores - Farmácia
1:25

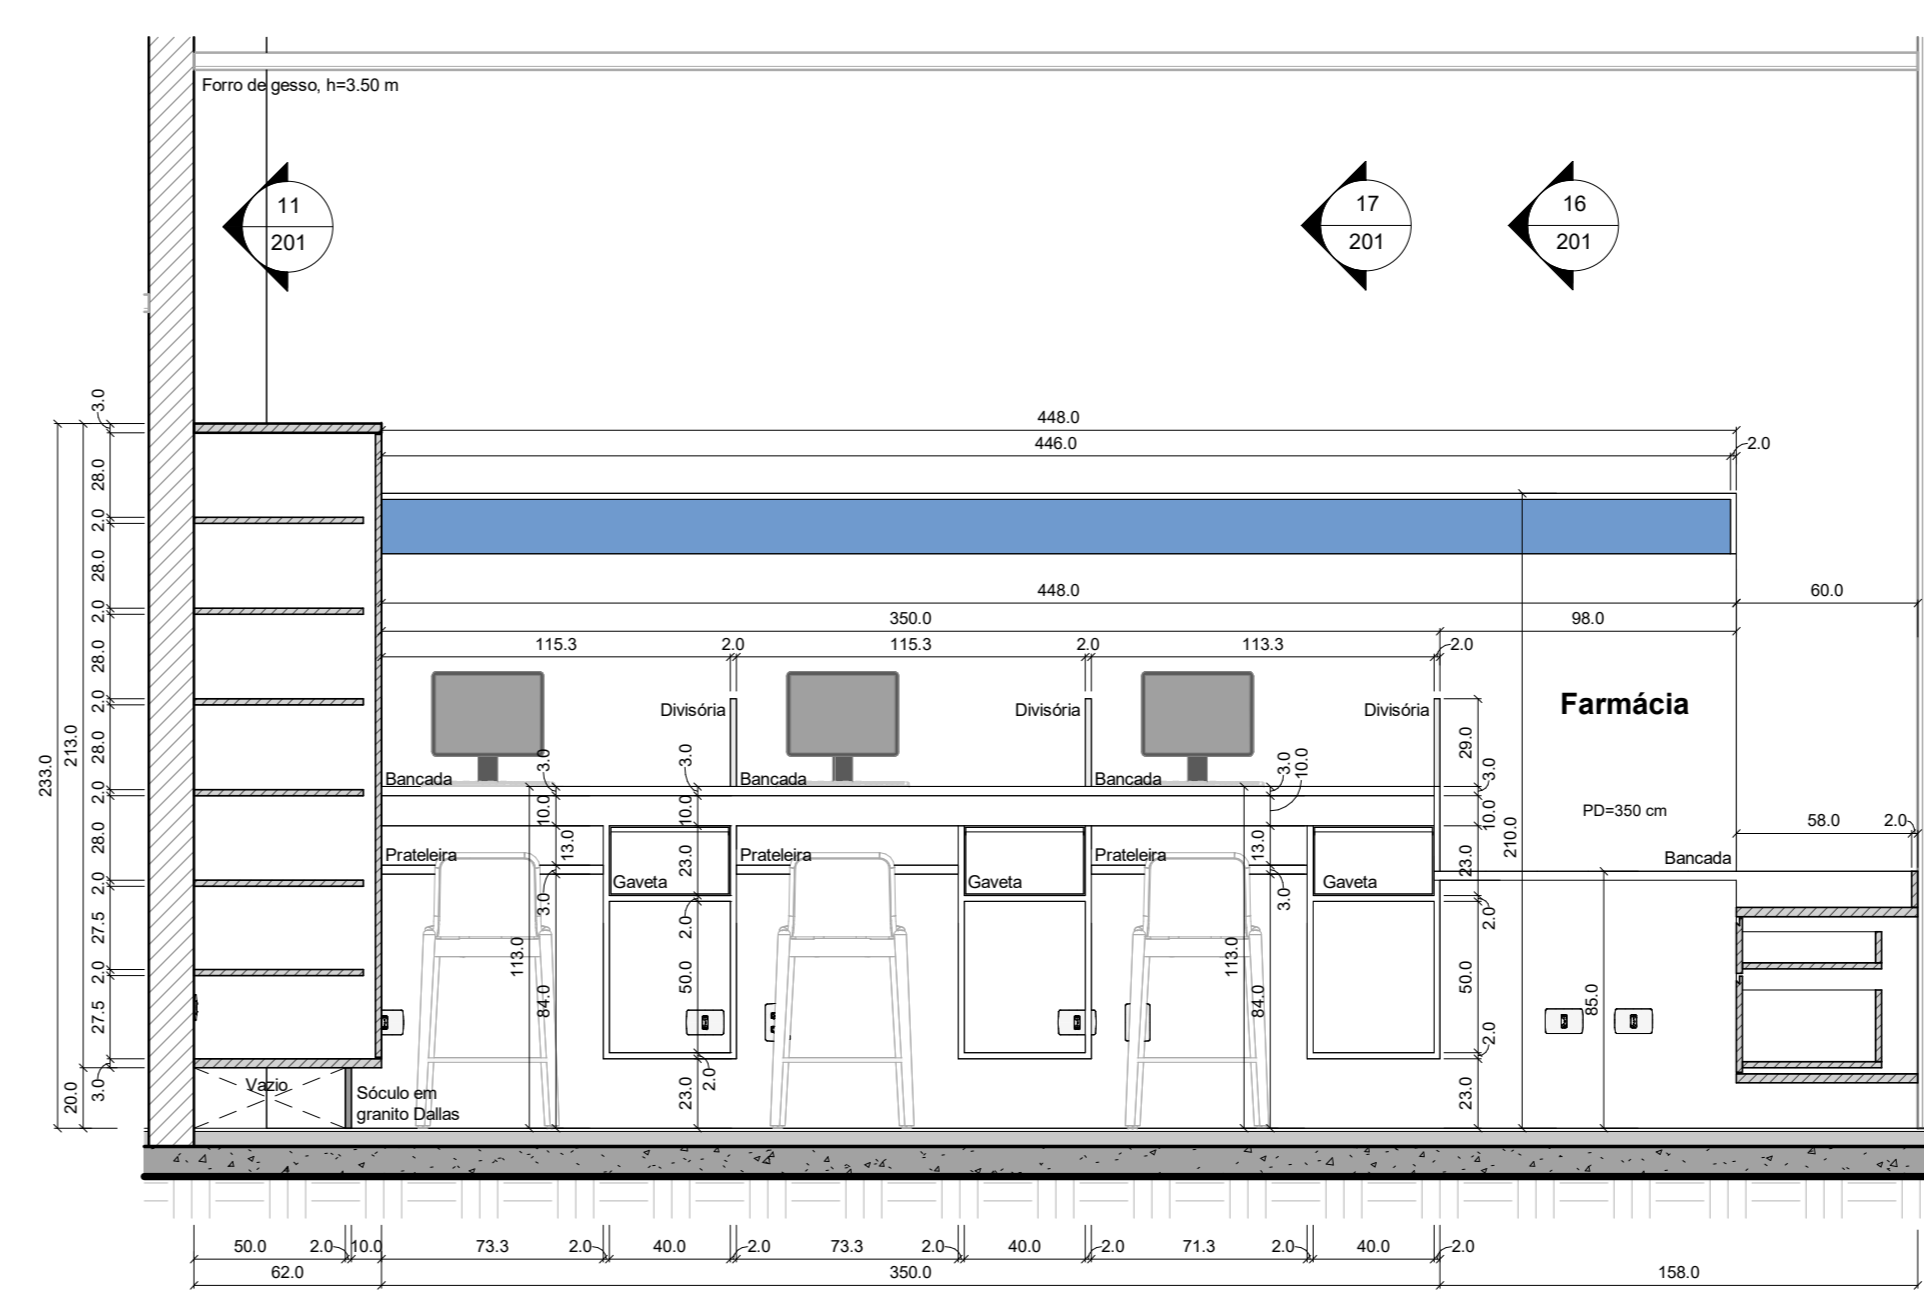

8 Elevação de Interiores - Farmácia
1:25

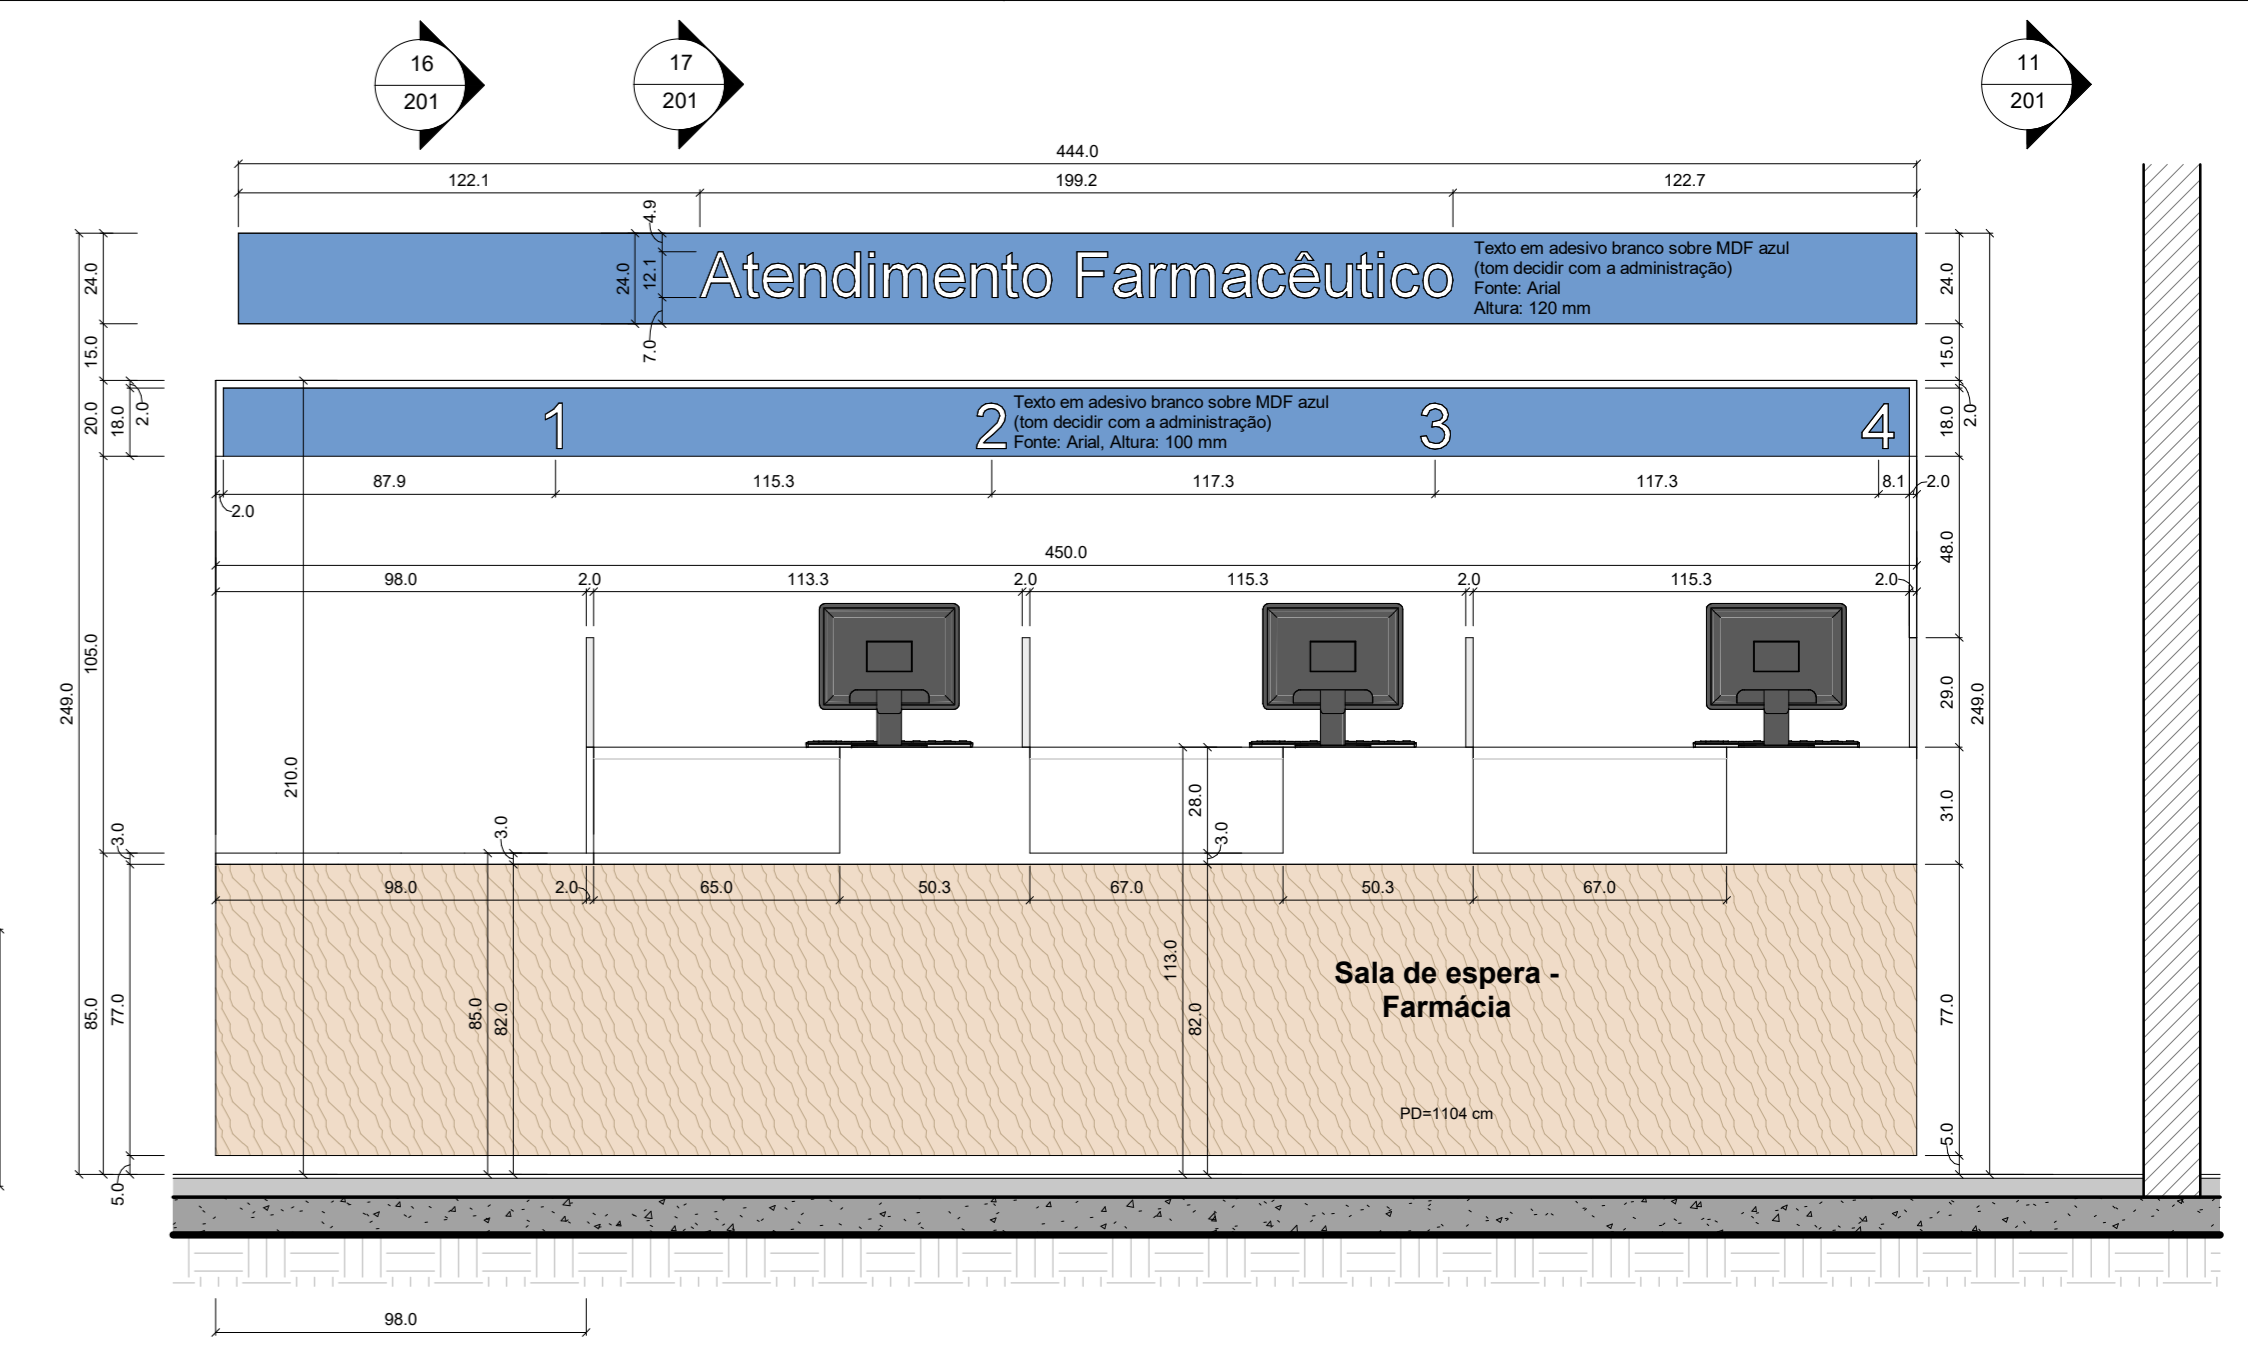


18 Ampliação - Farmácia
1:20

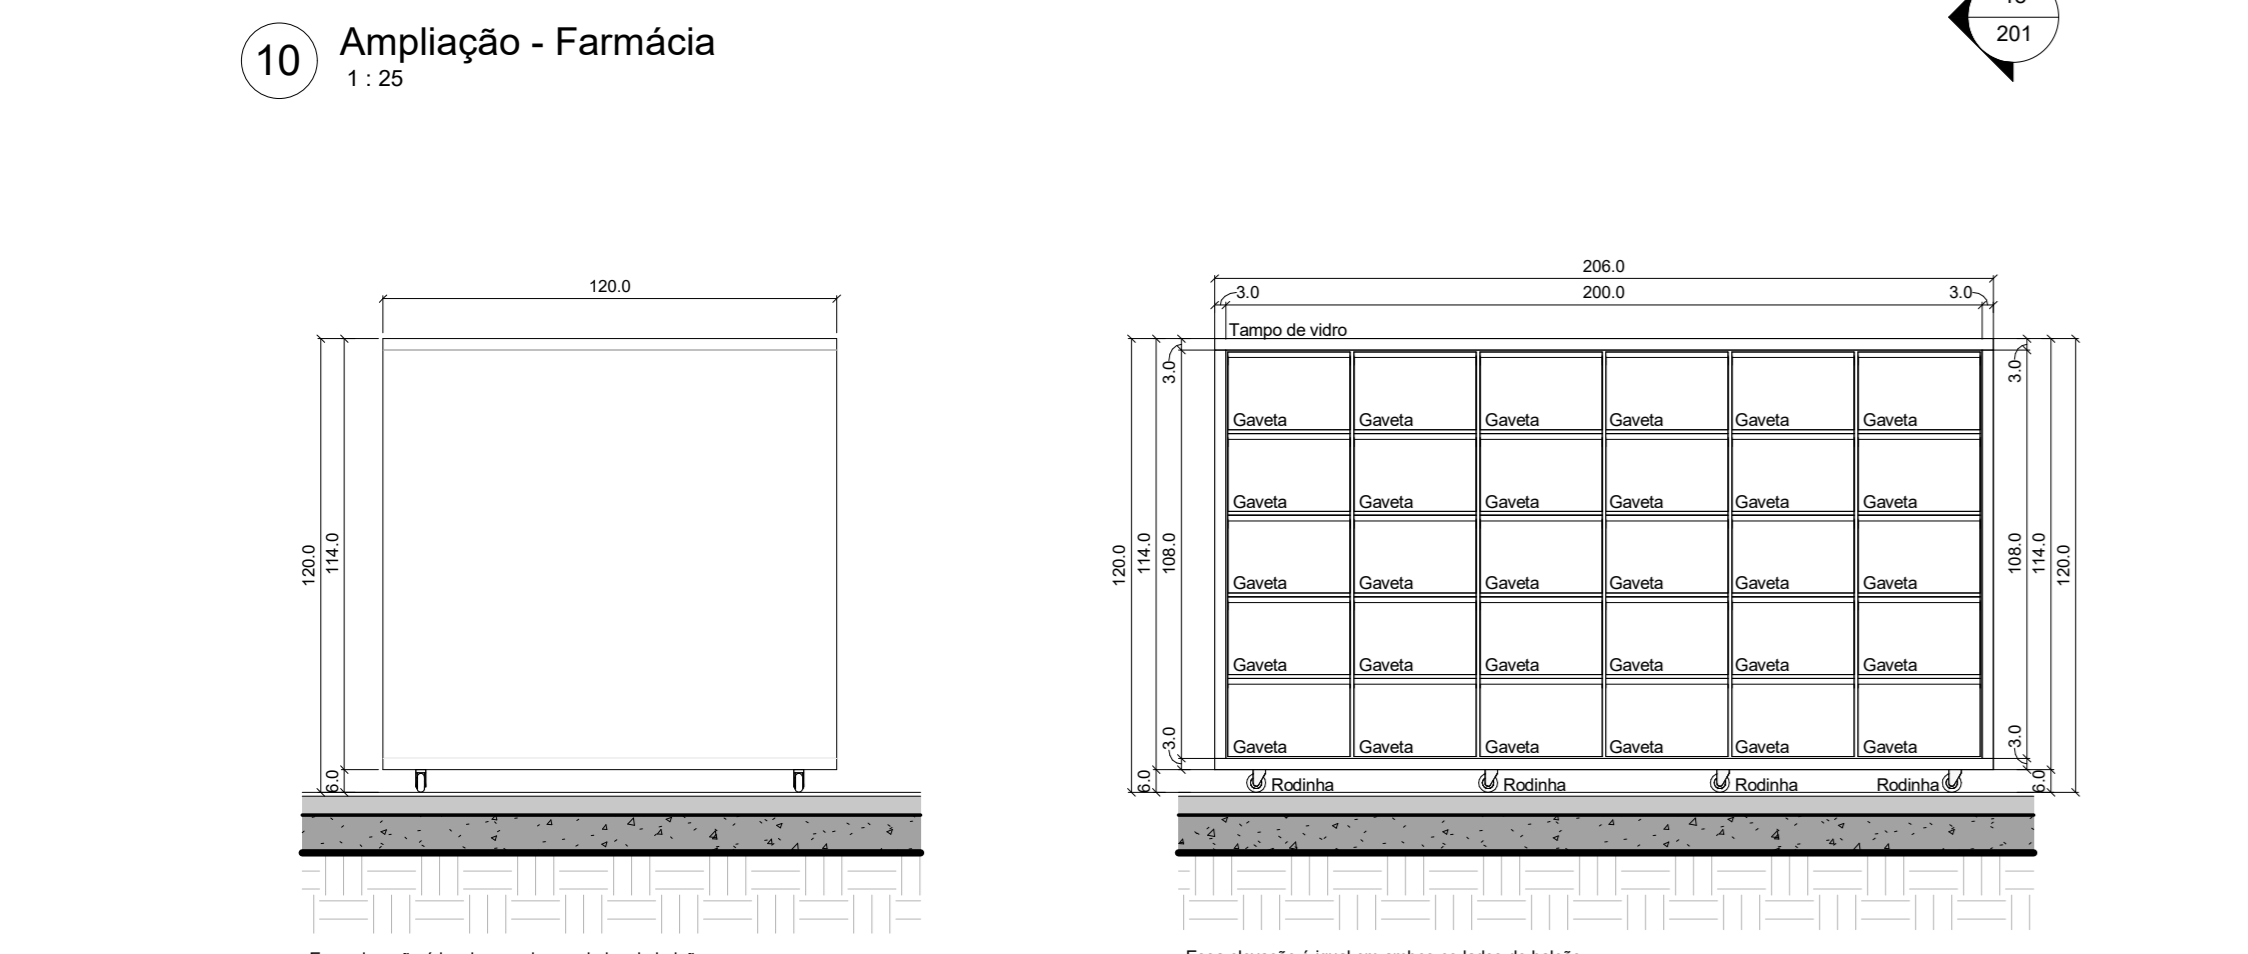


5 Ampliação - Balcão central da Farmácia
1:20


4 Ampliação - Balcão central da Farmácia
1:20

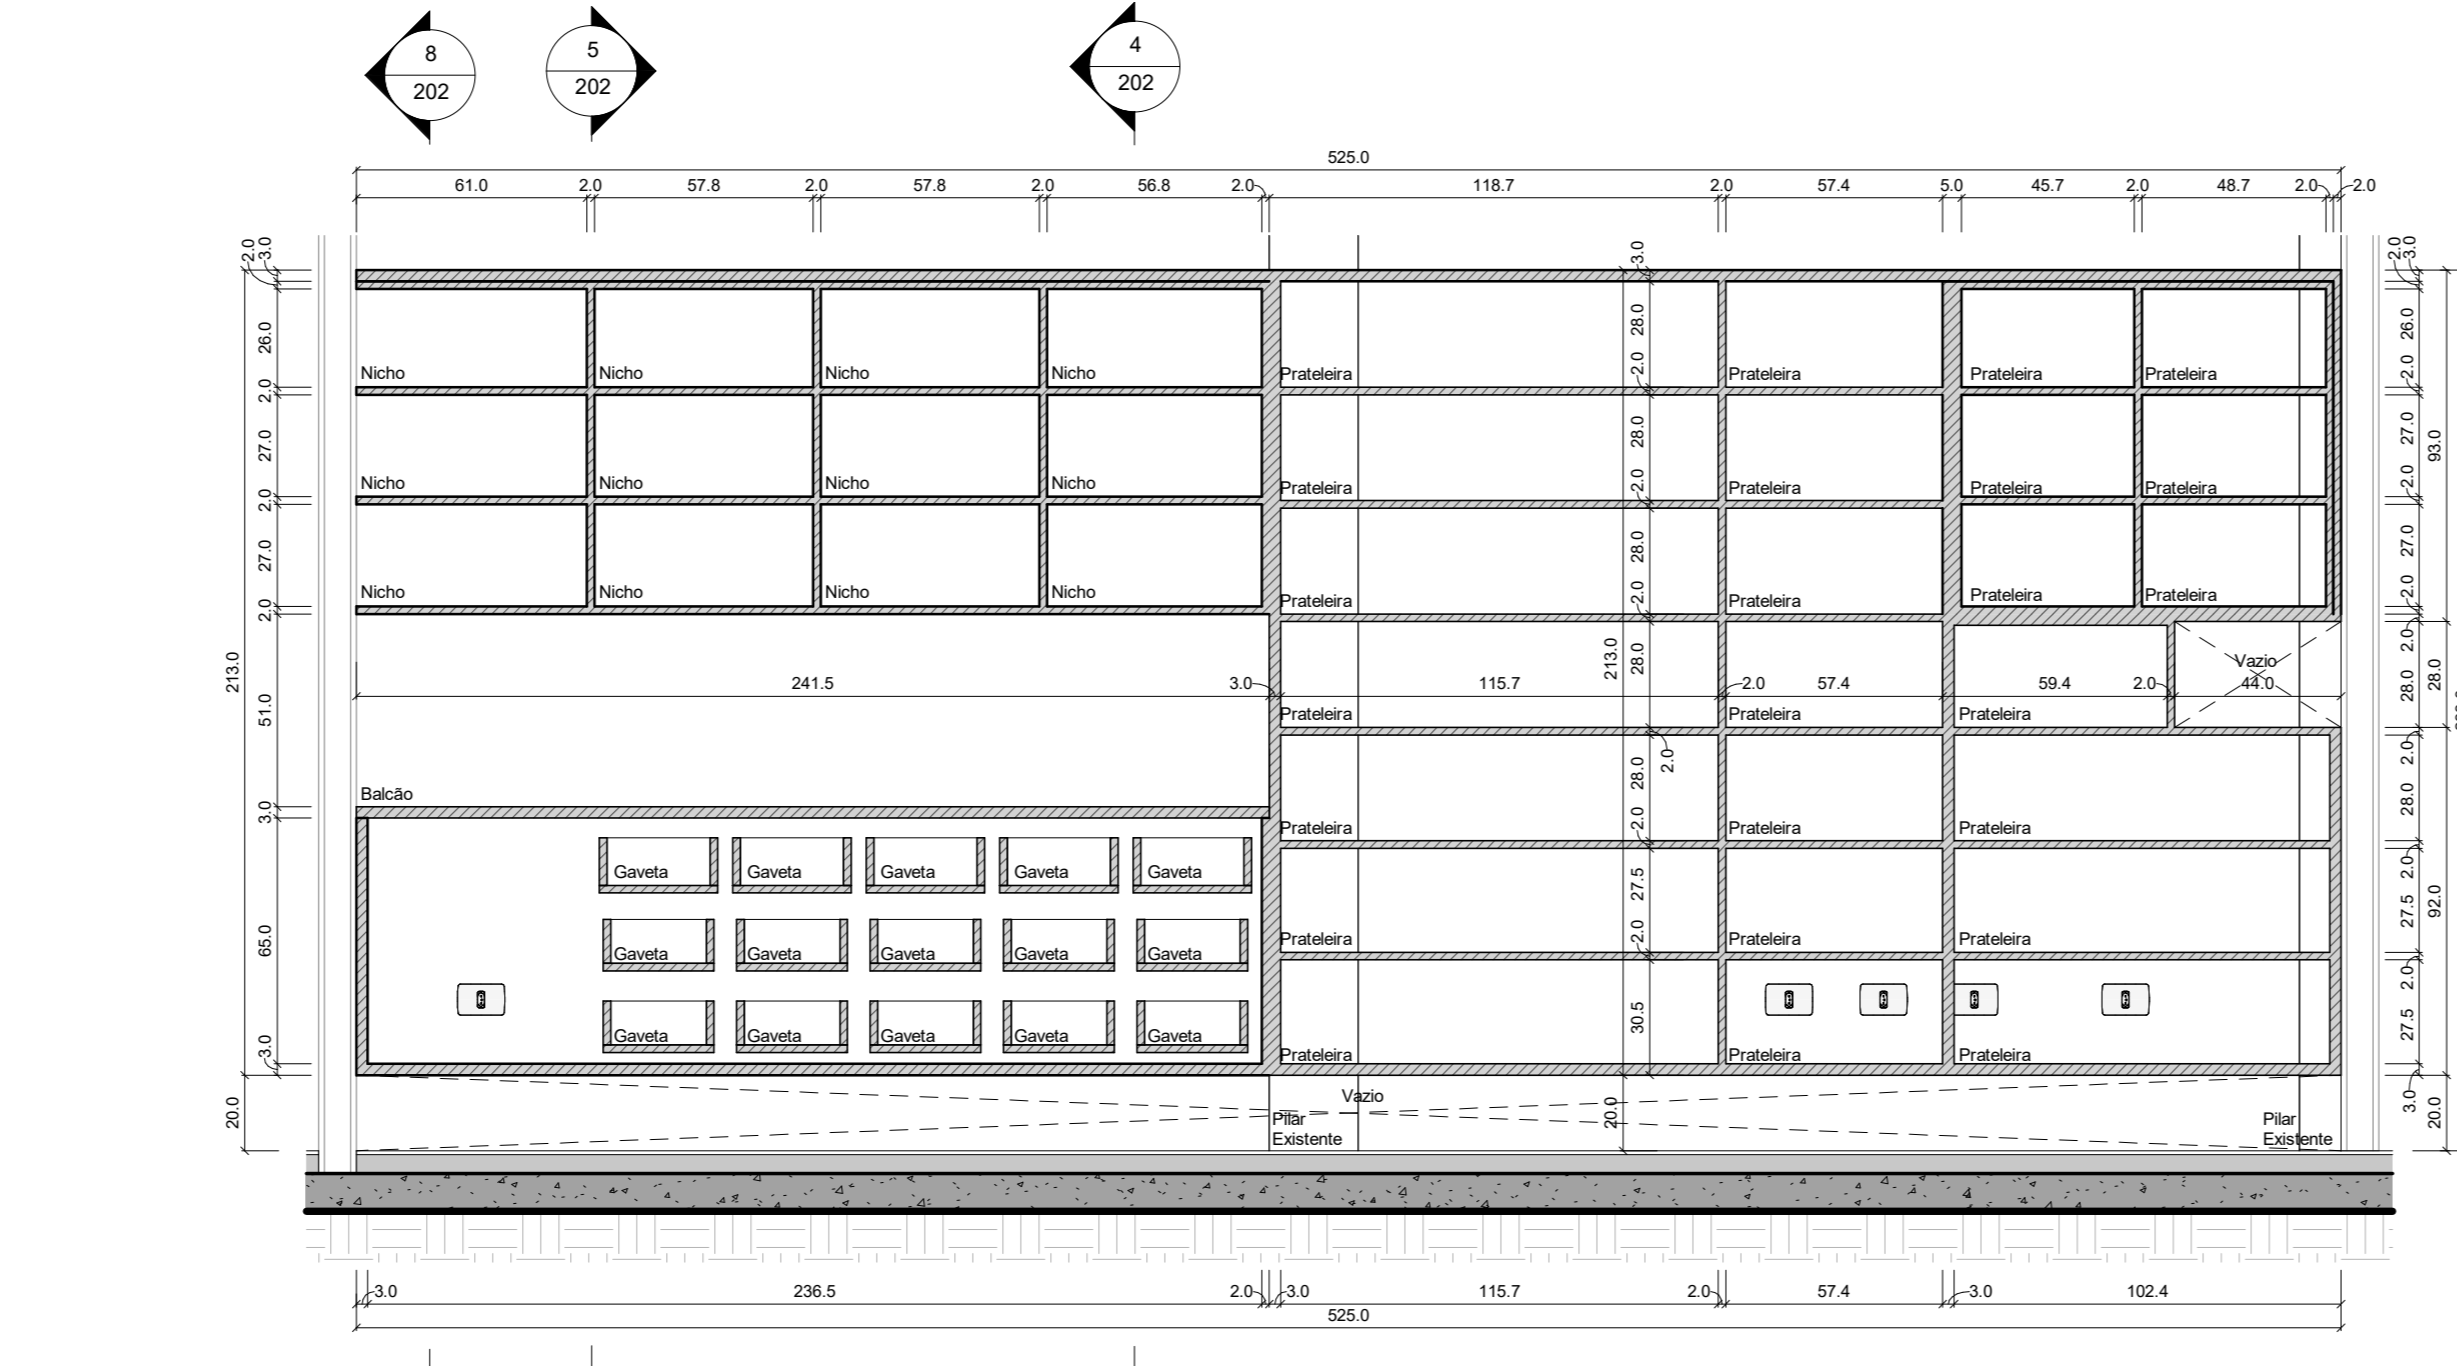


11 Ampliação - Farmácia
1:20

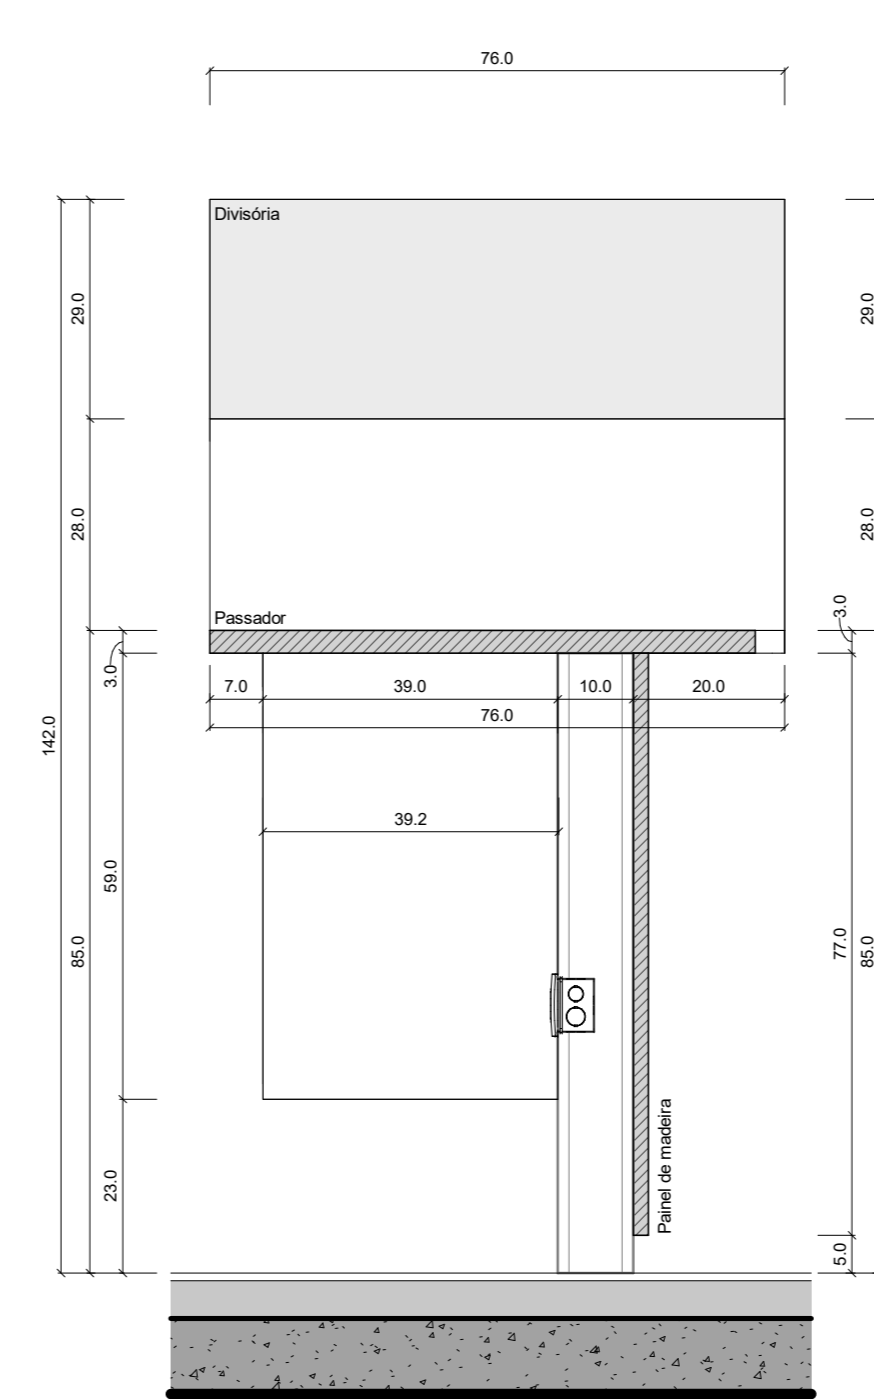


16 Detalhamento - Bancada da Farmácia
1:10

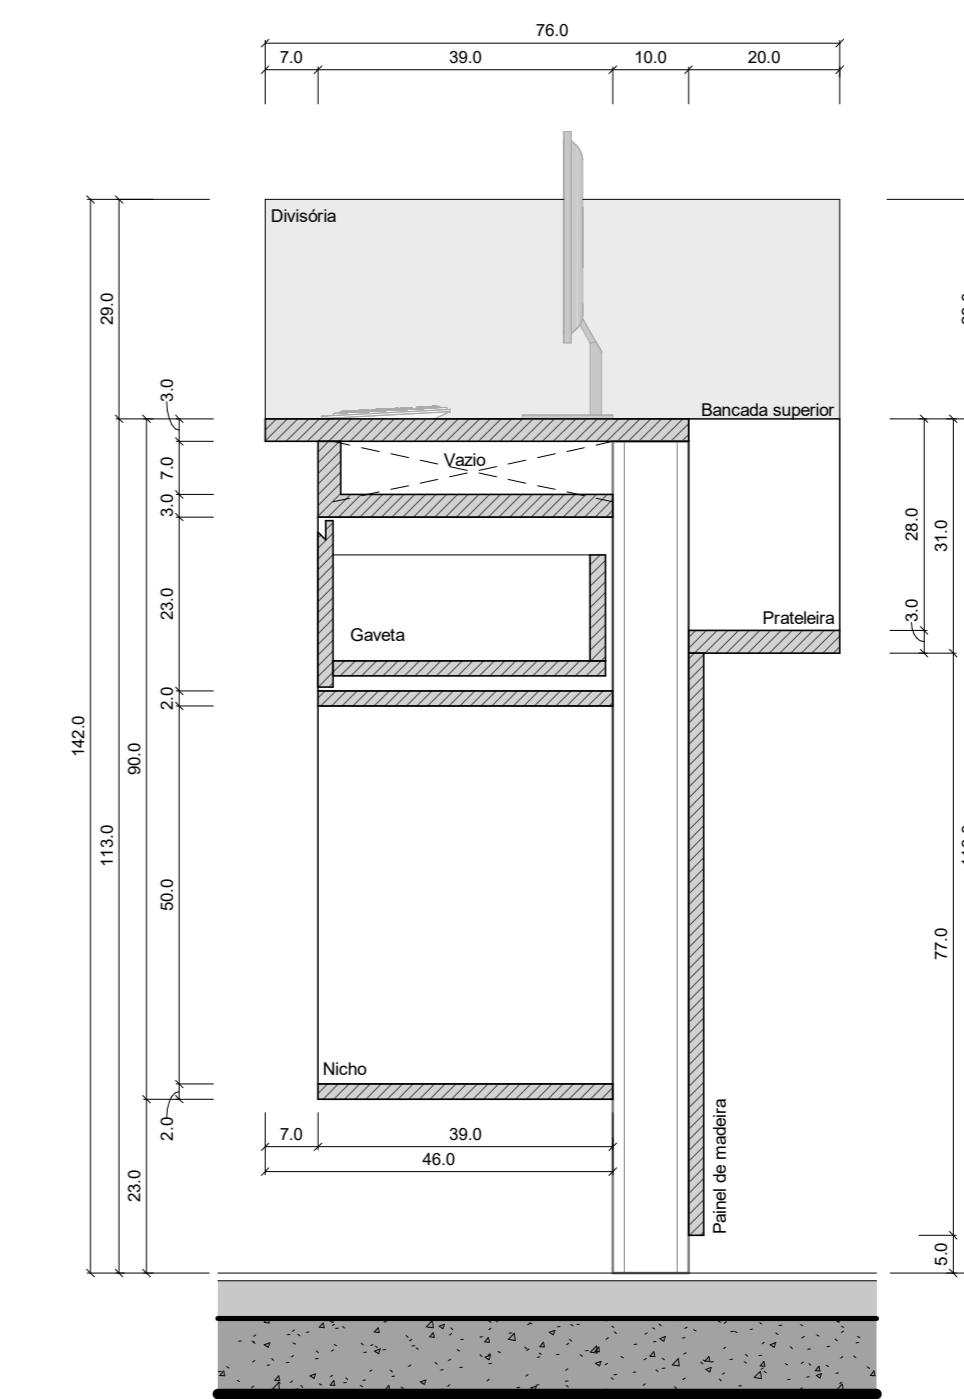


17 Detalhamento - Bancada da Farmácia
1:10

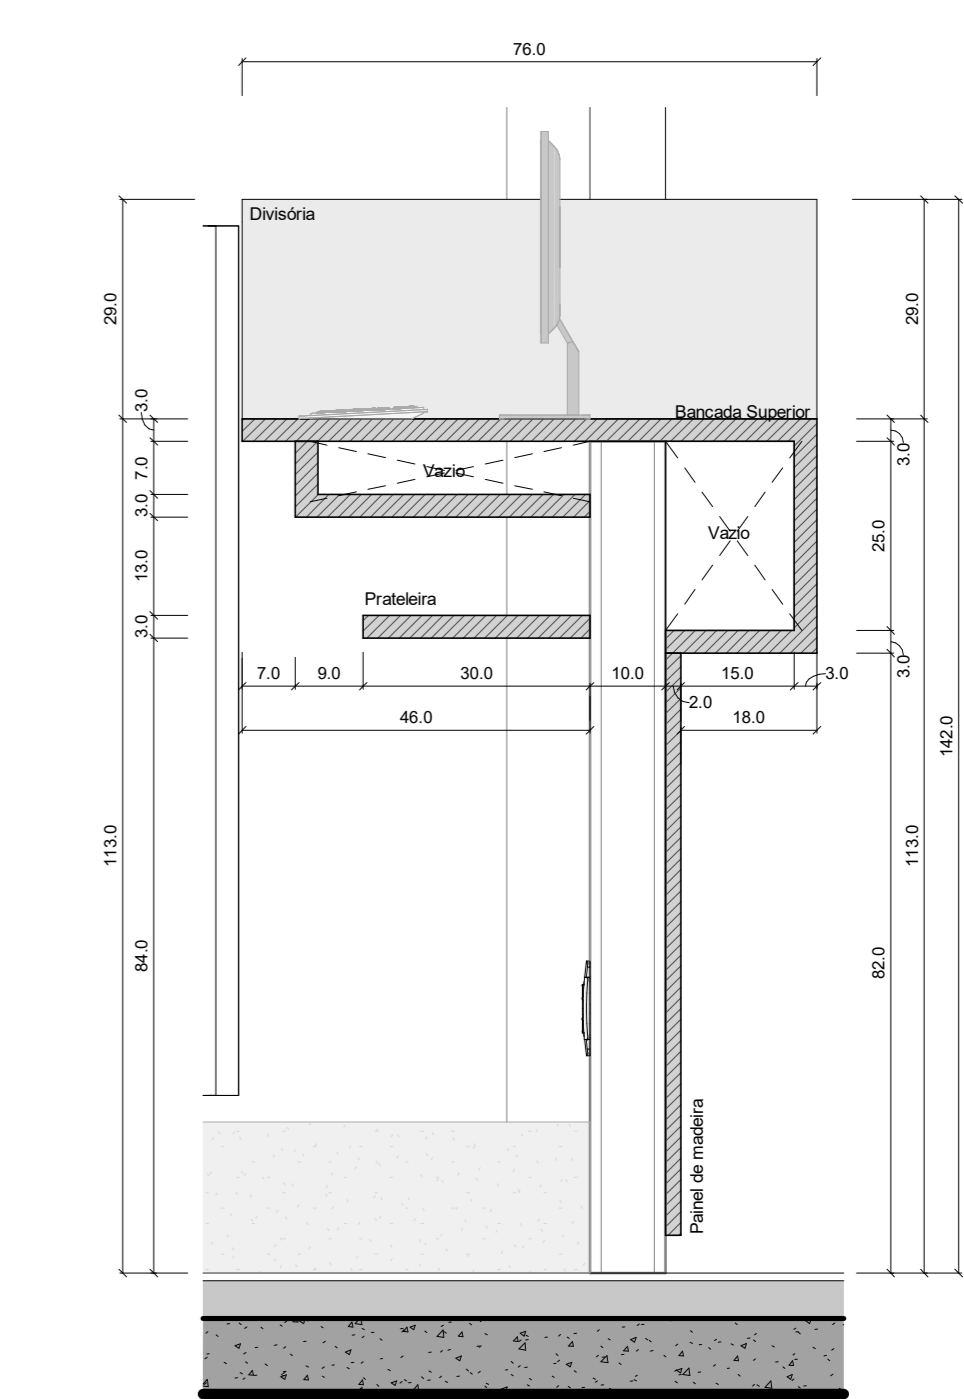


15 Detalhamento - Bancada da Farmácia
1:10

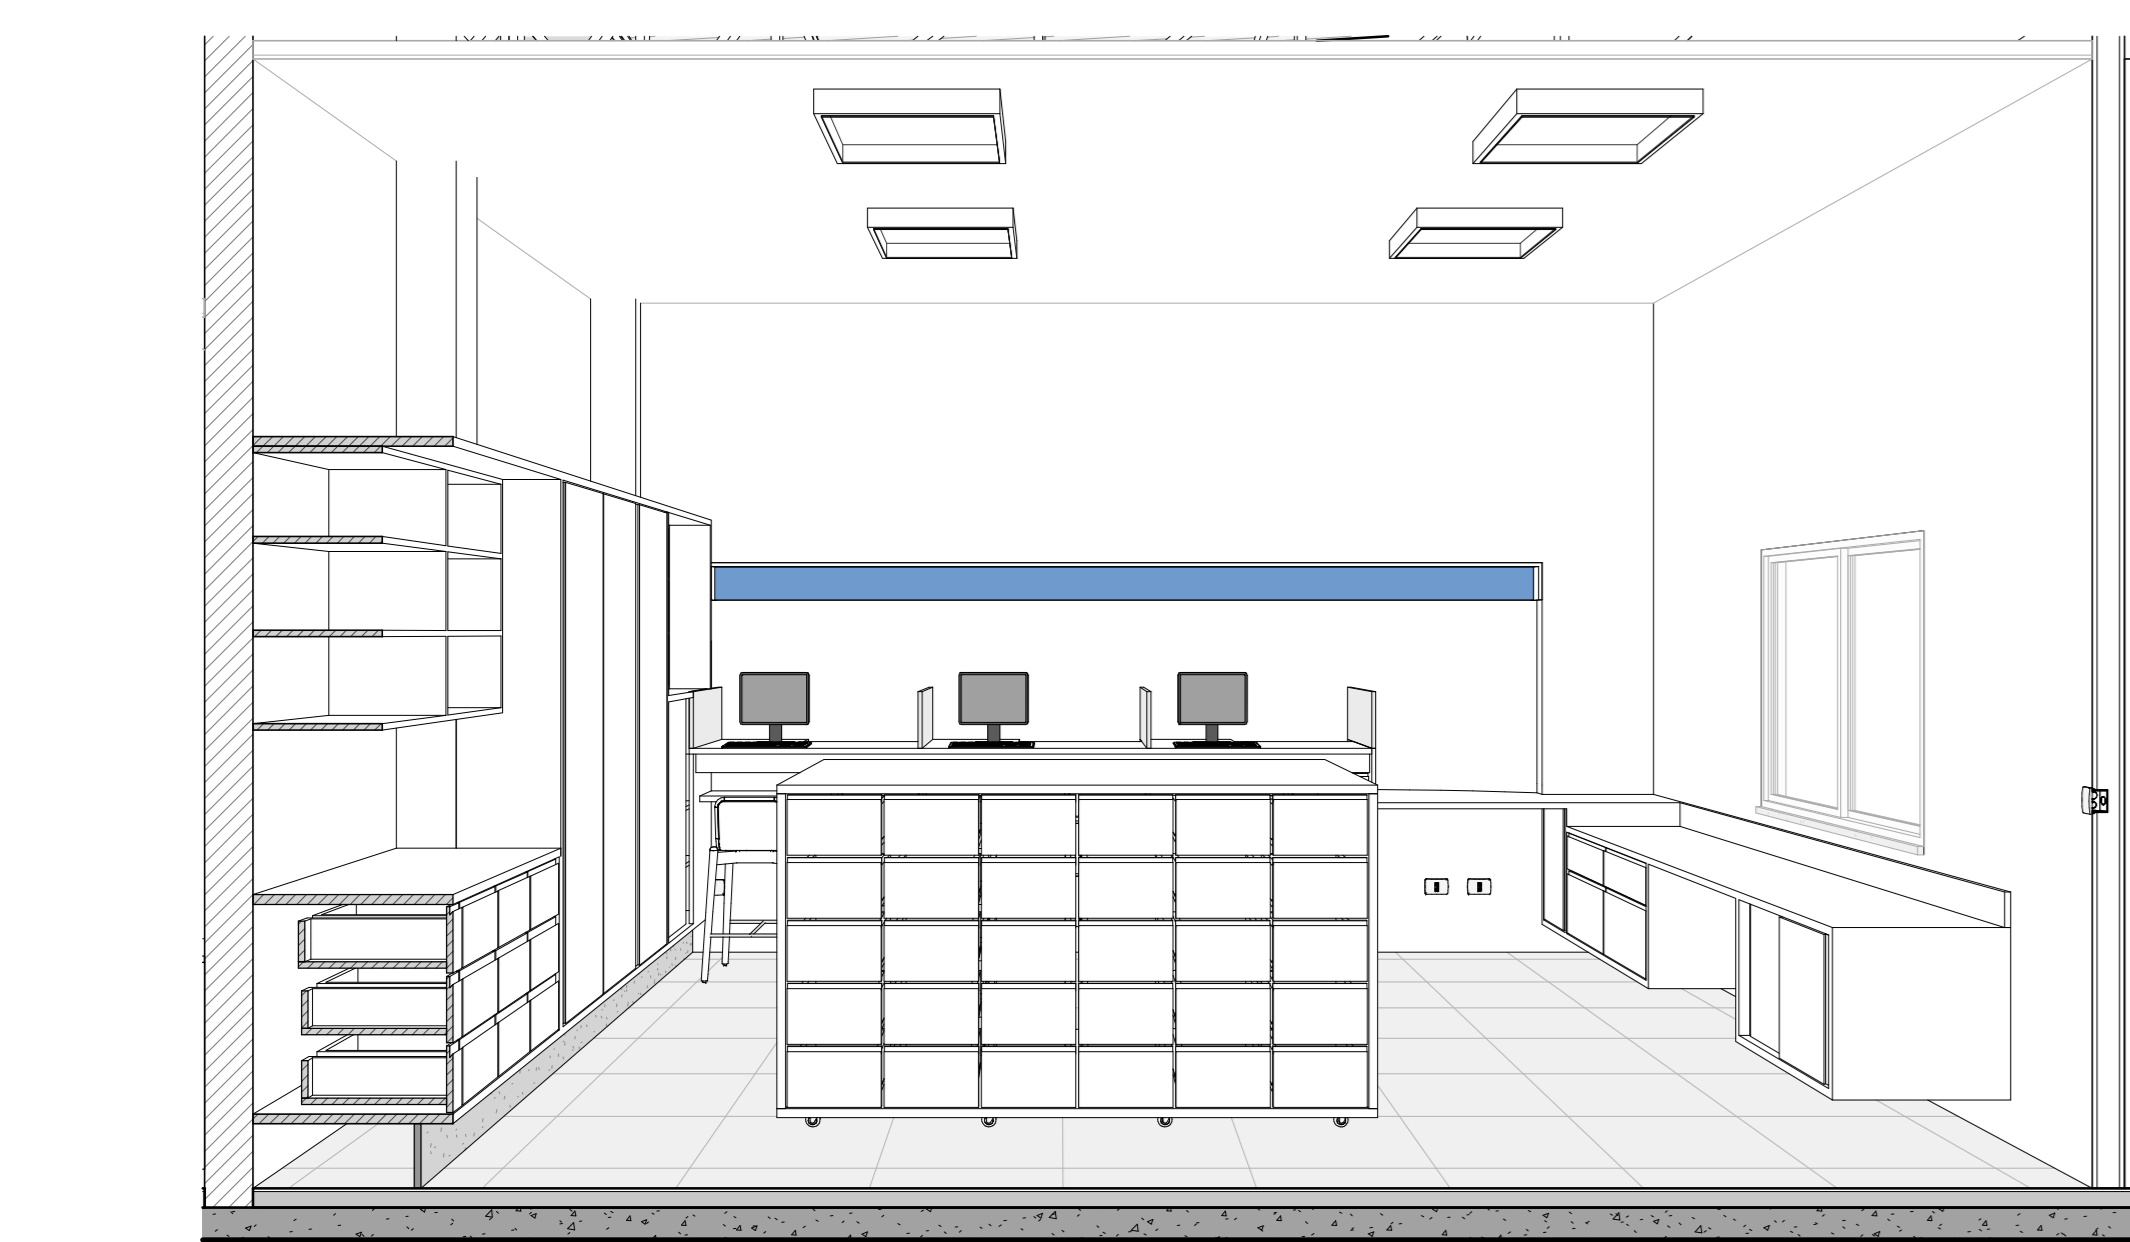


19 Corte Perspectivado - Farmácia 02
1:25

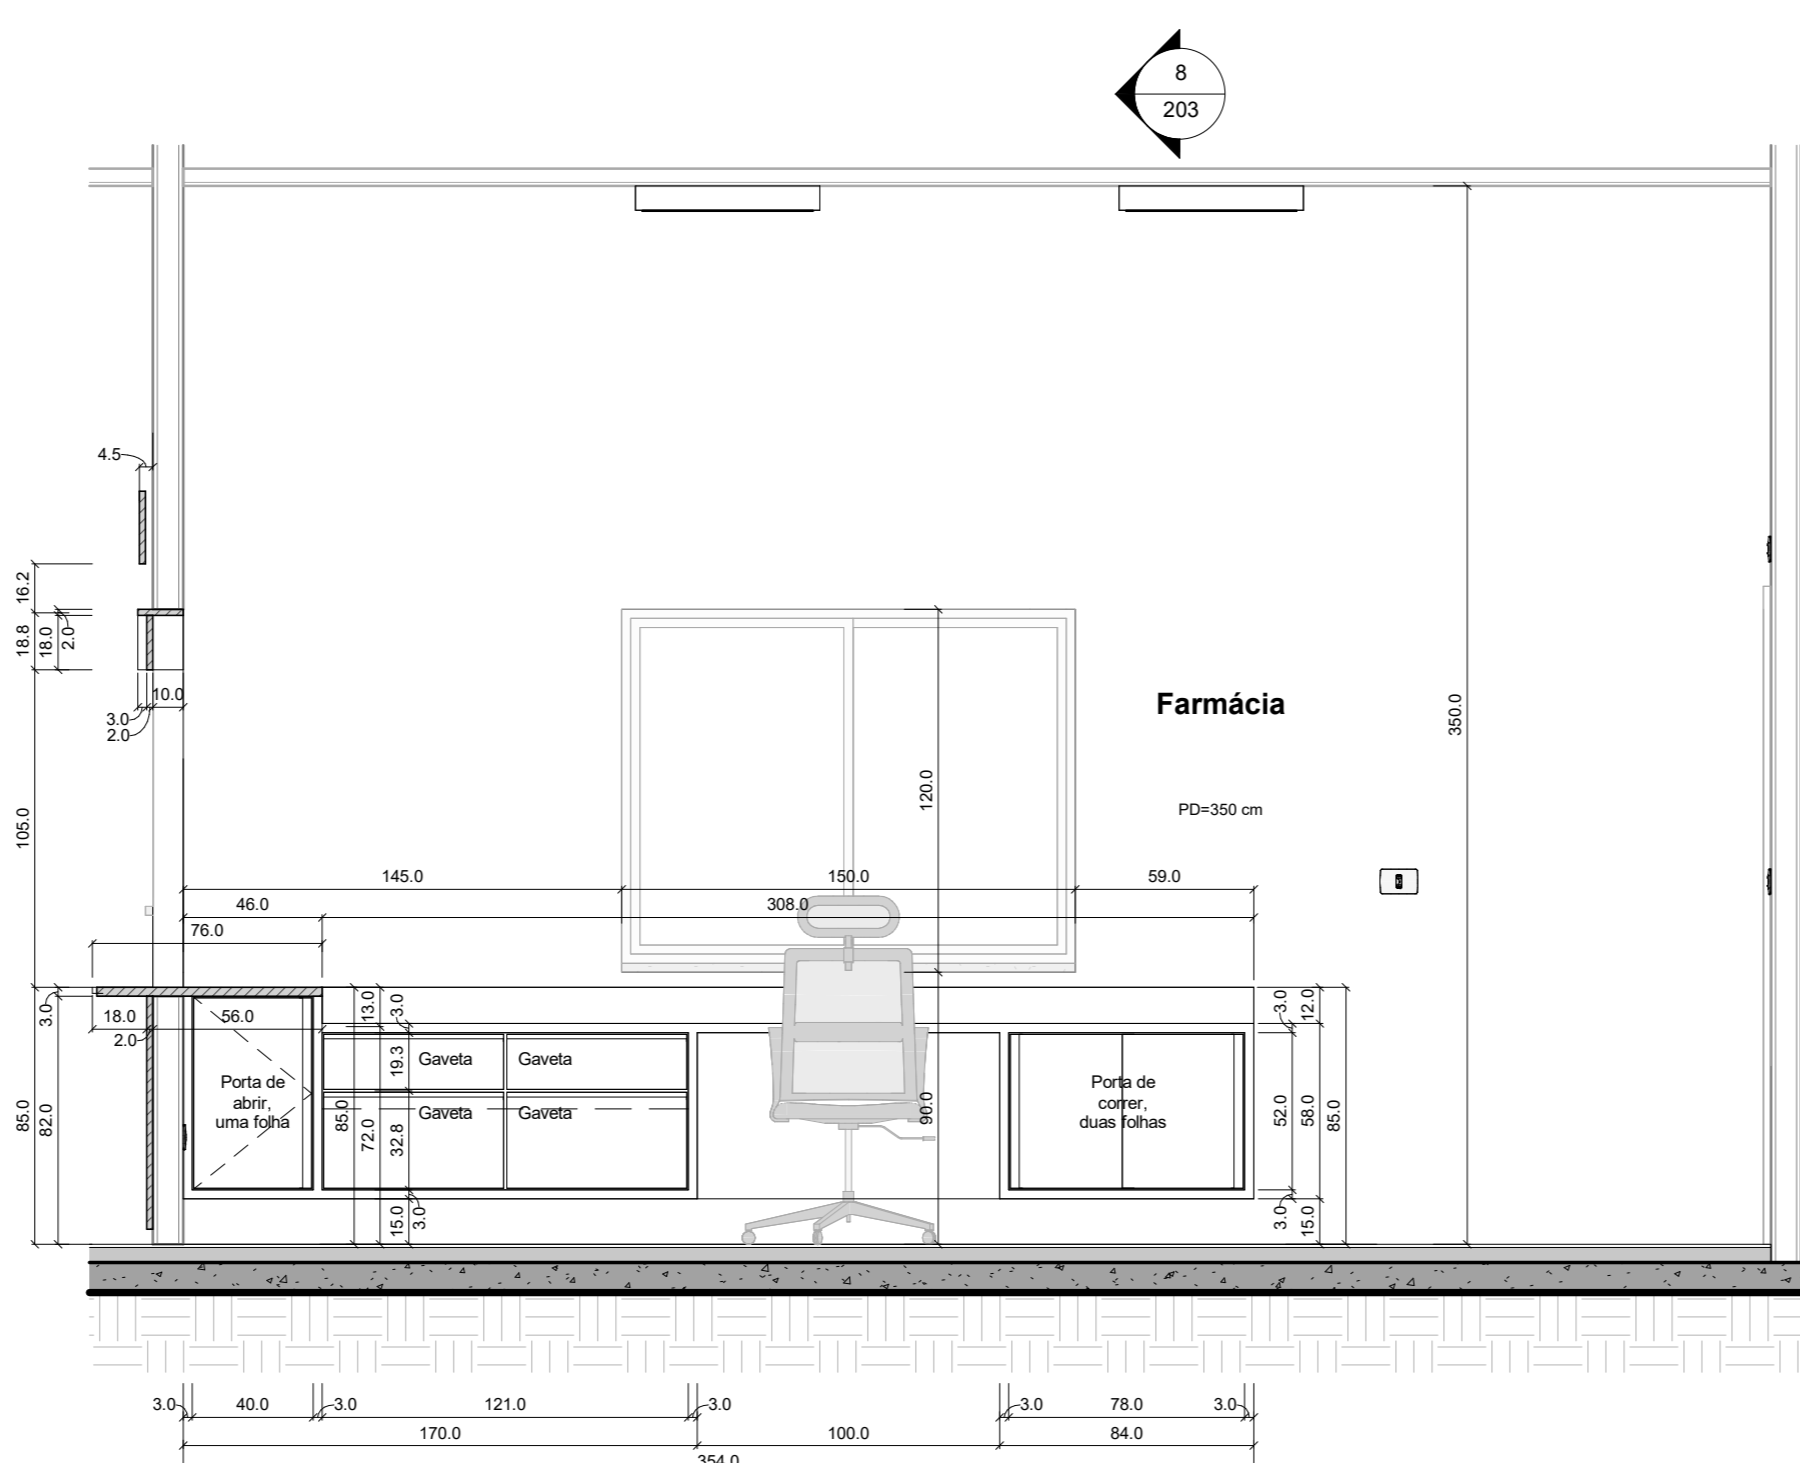


9 Elevação de Interiores - Farmácia
1:25

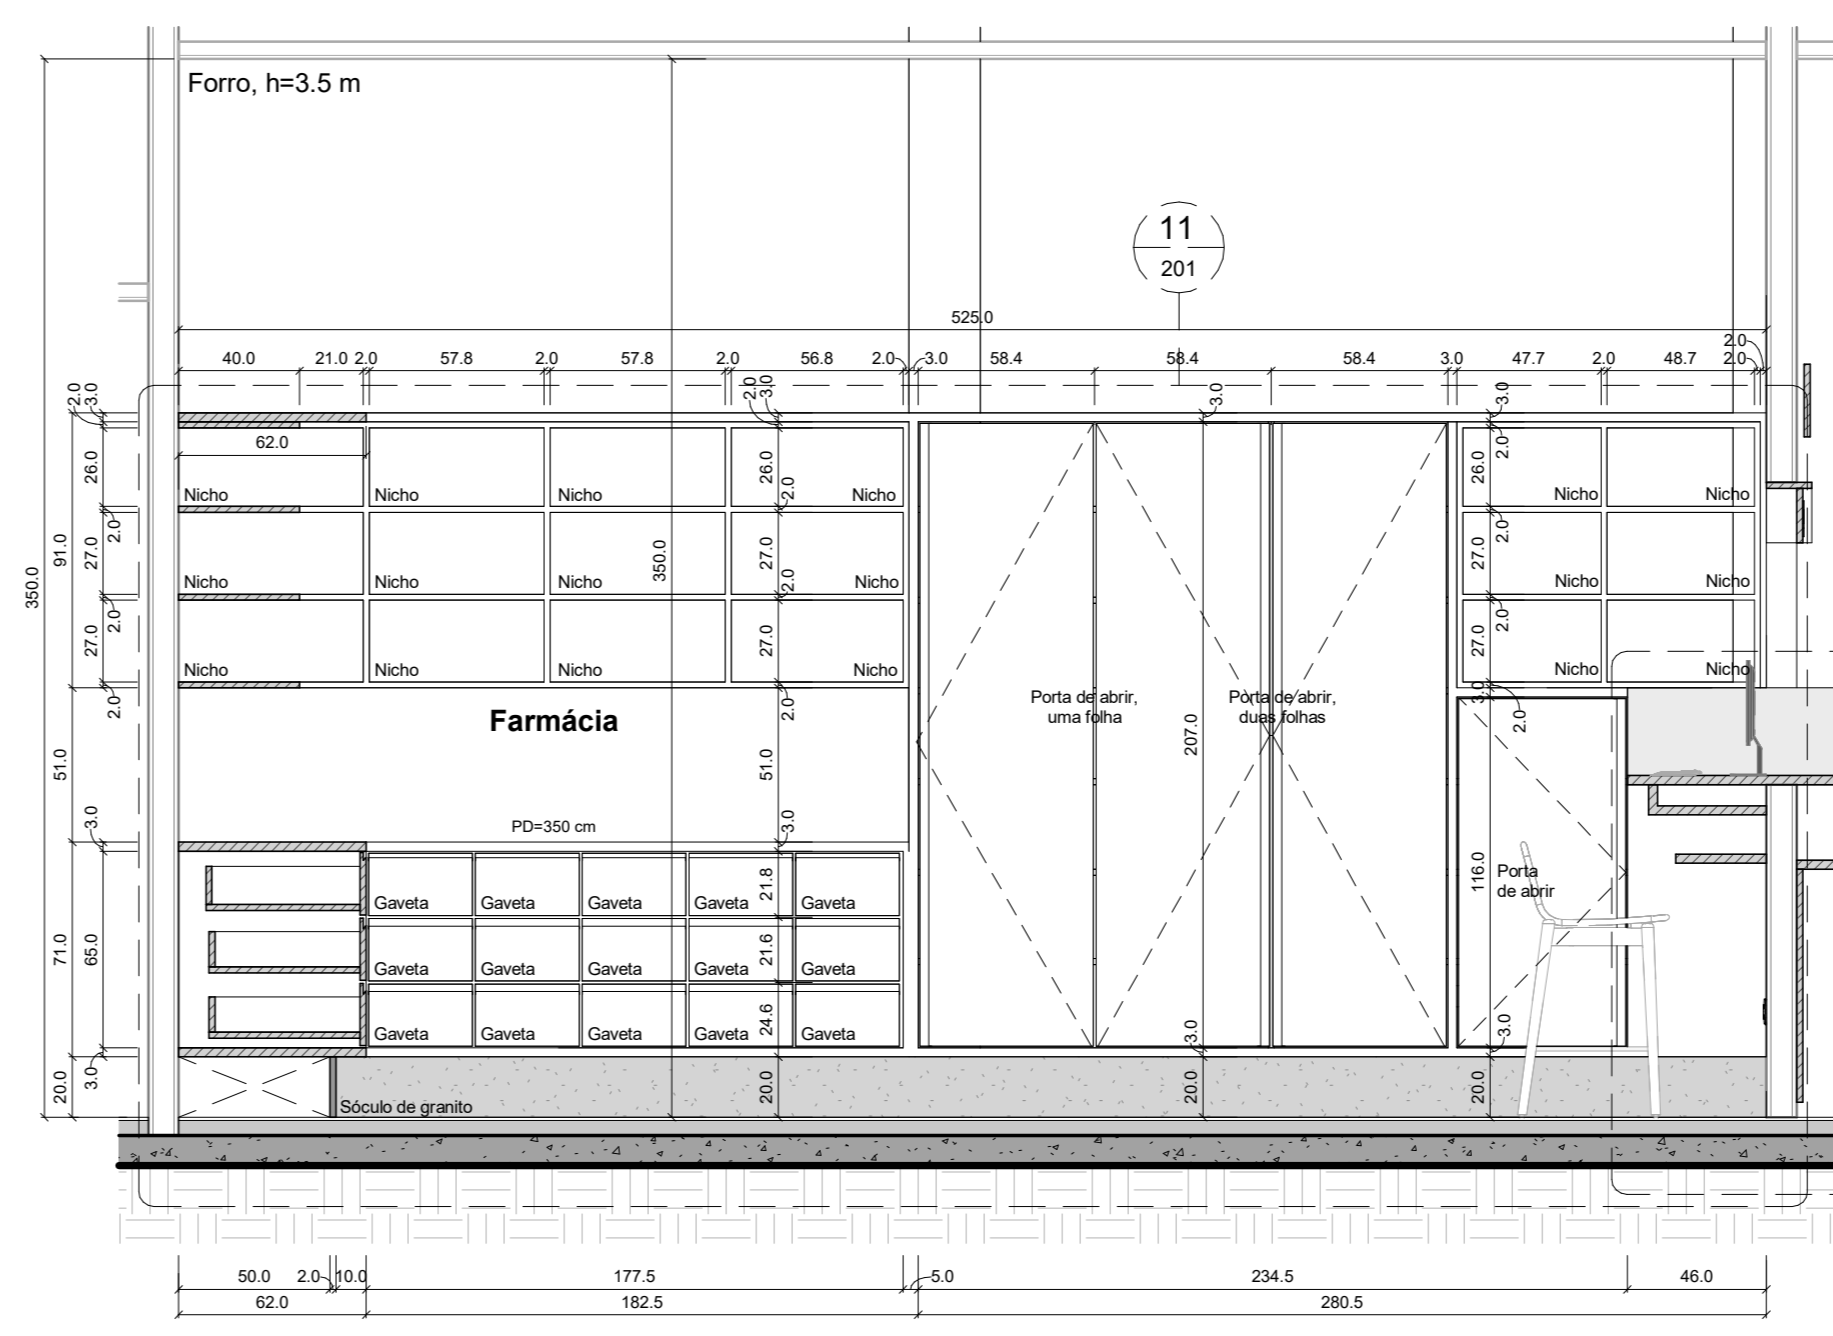


2 Elevação de Interiores - Farmácia
1:25

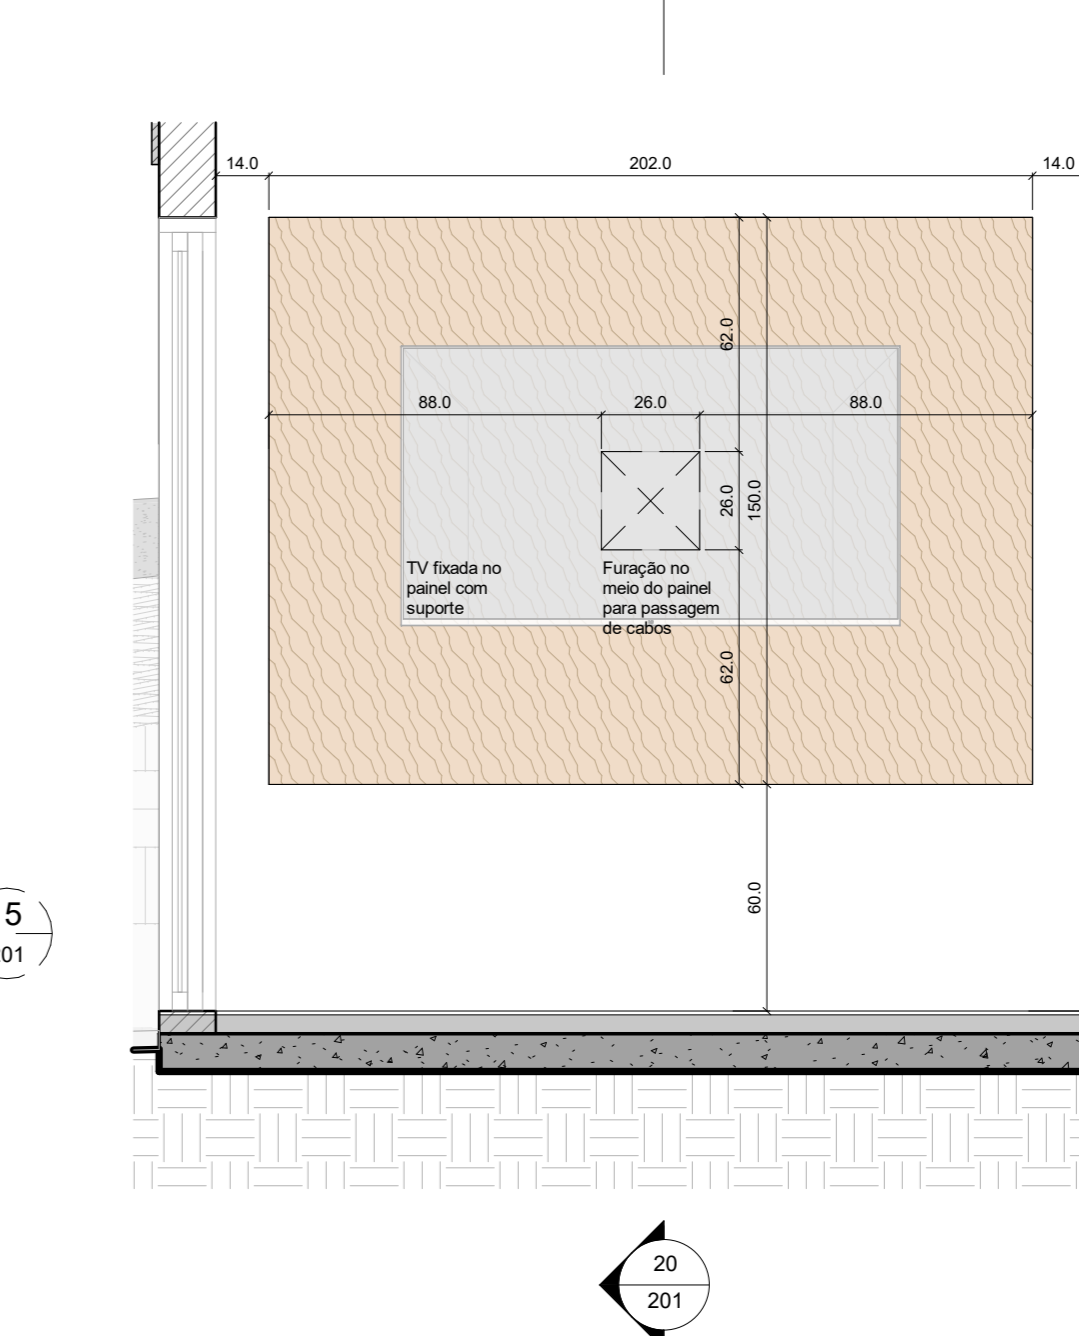


14 Ampliação - Rack da Sala de Espera da Farmácia
1:20

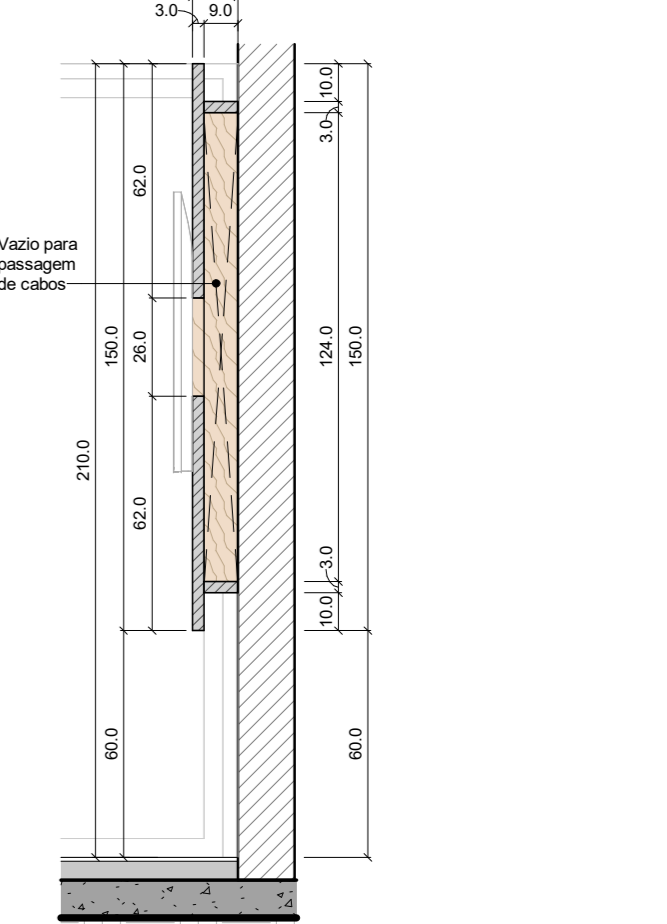


20 Ampliação - Rack da Sala de Espera da Farmácia
1:20

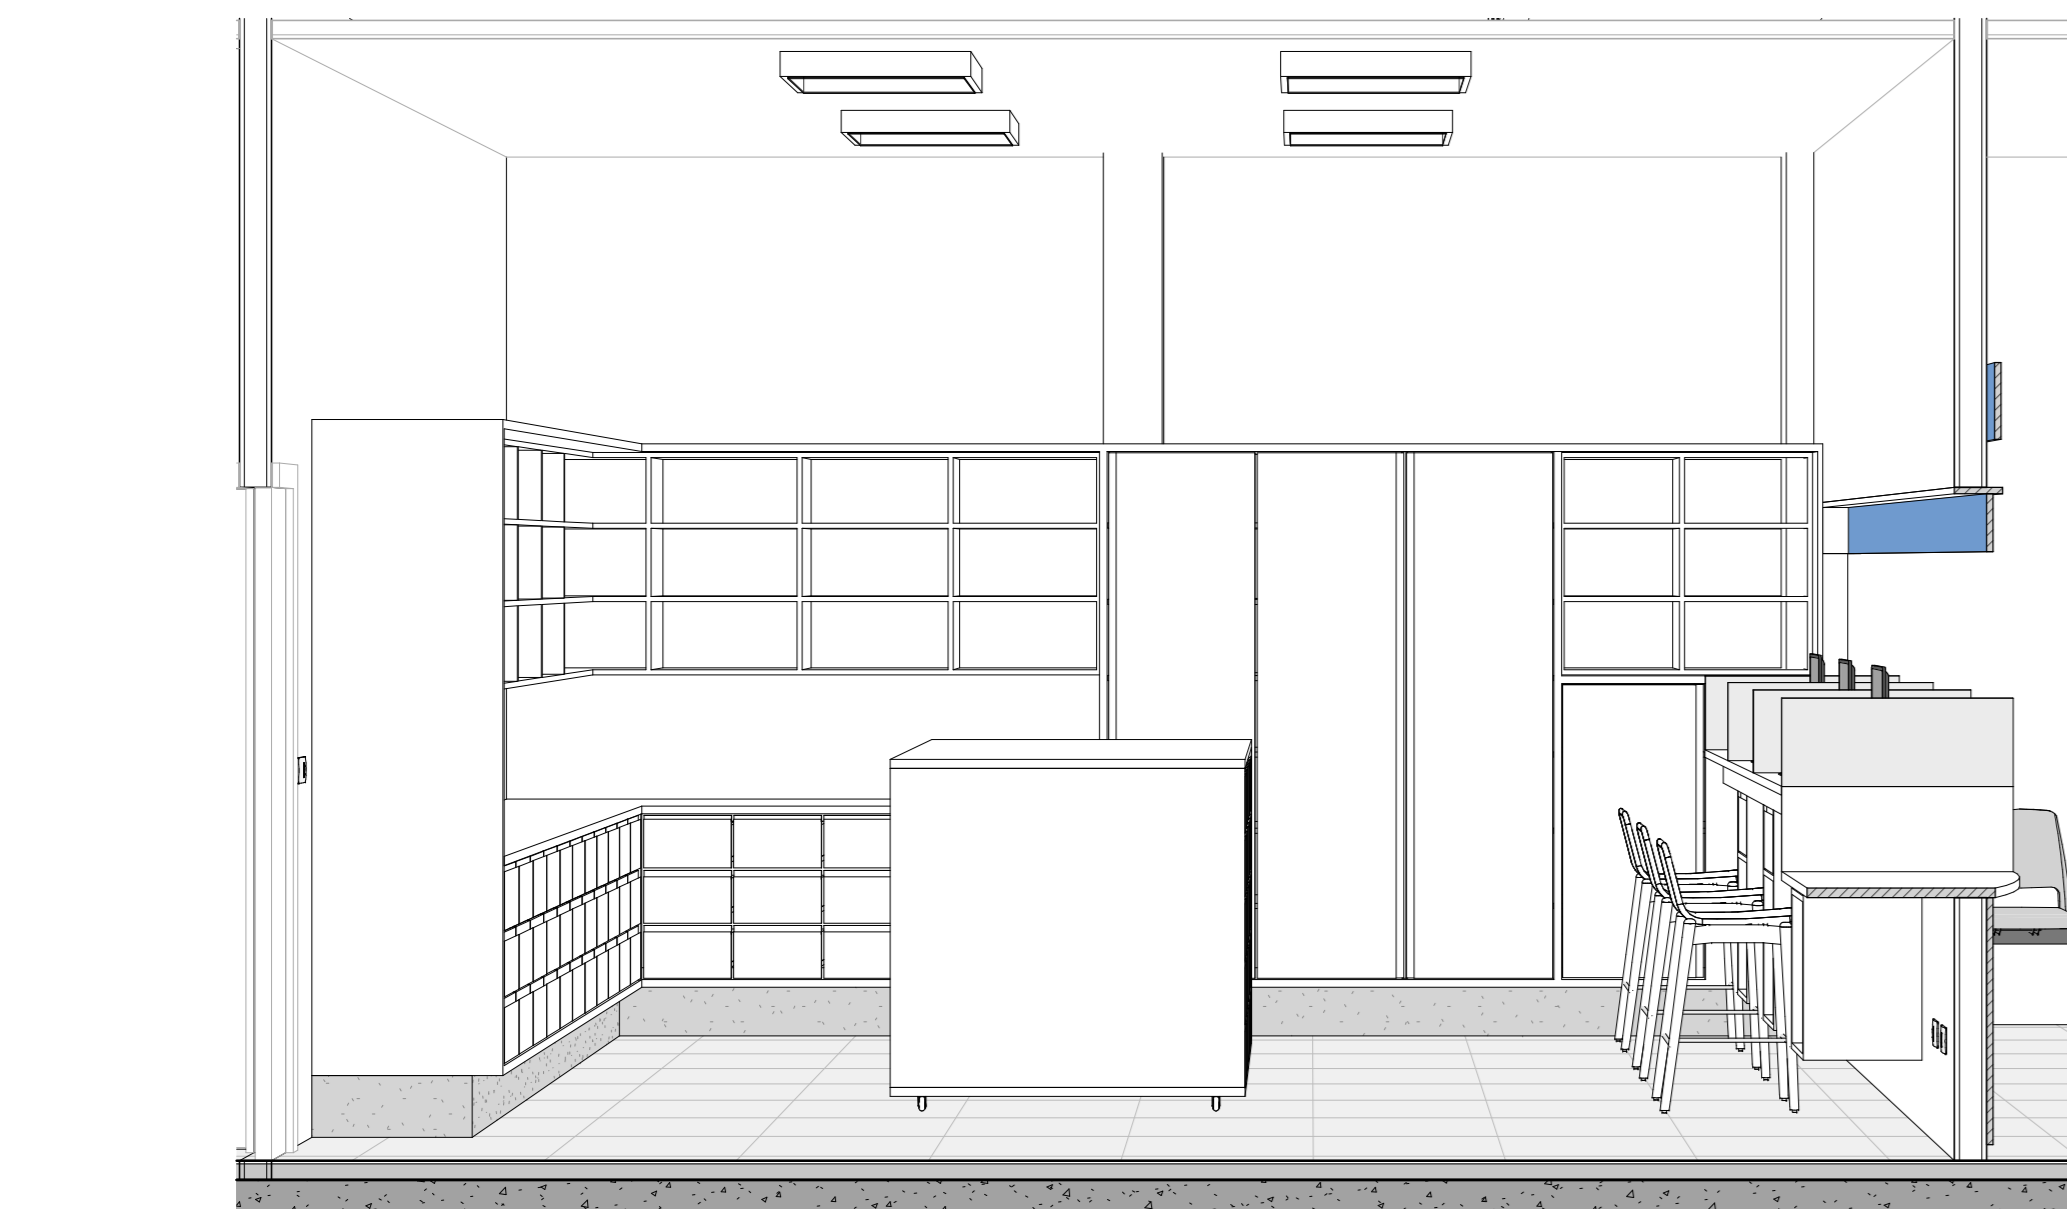


3 Corte Perspectivado - Farmácia 01
1:25

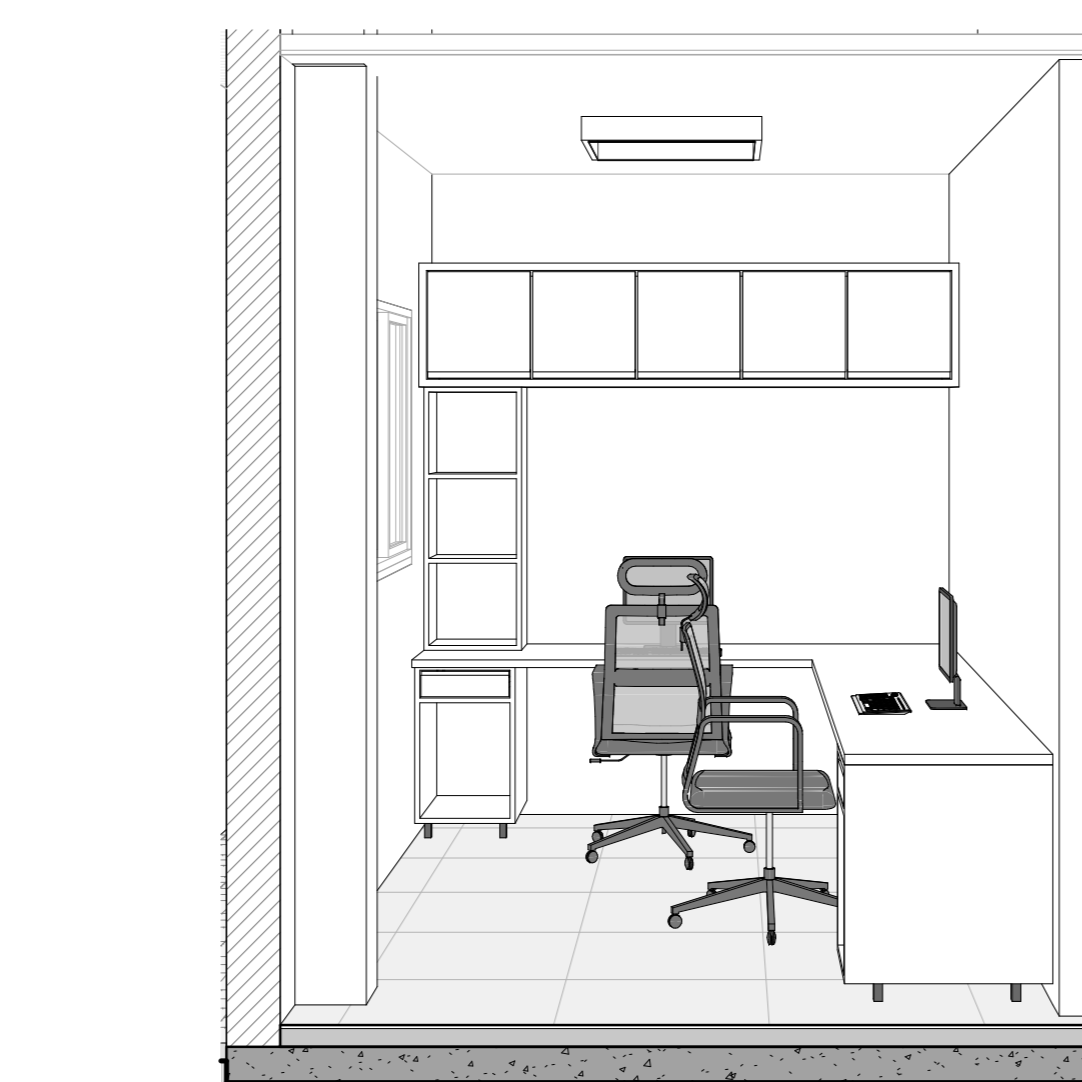


7 Corte Perspectivado - Administração
1:25

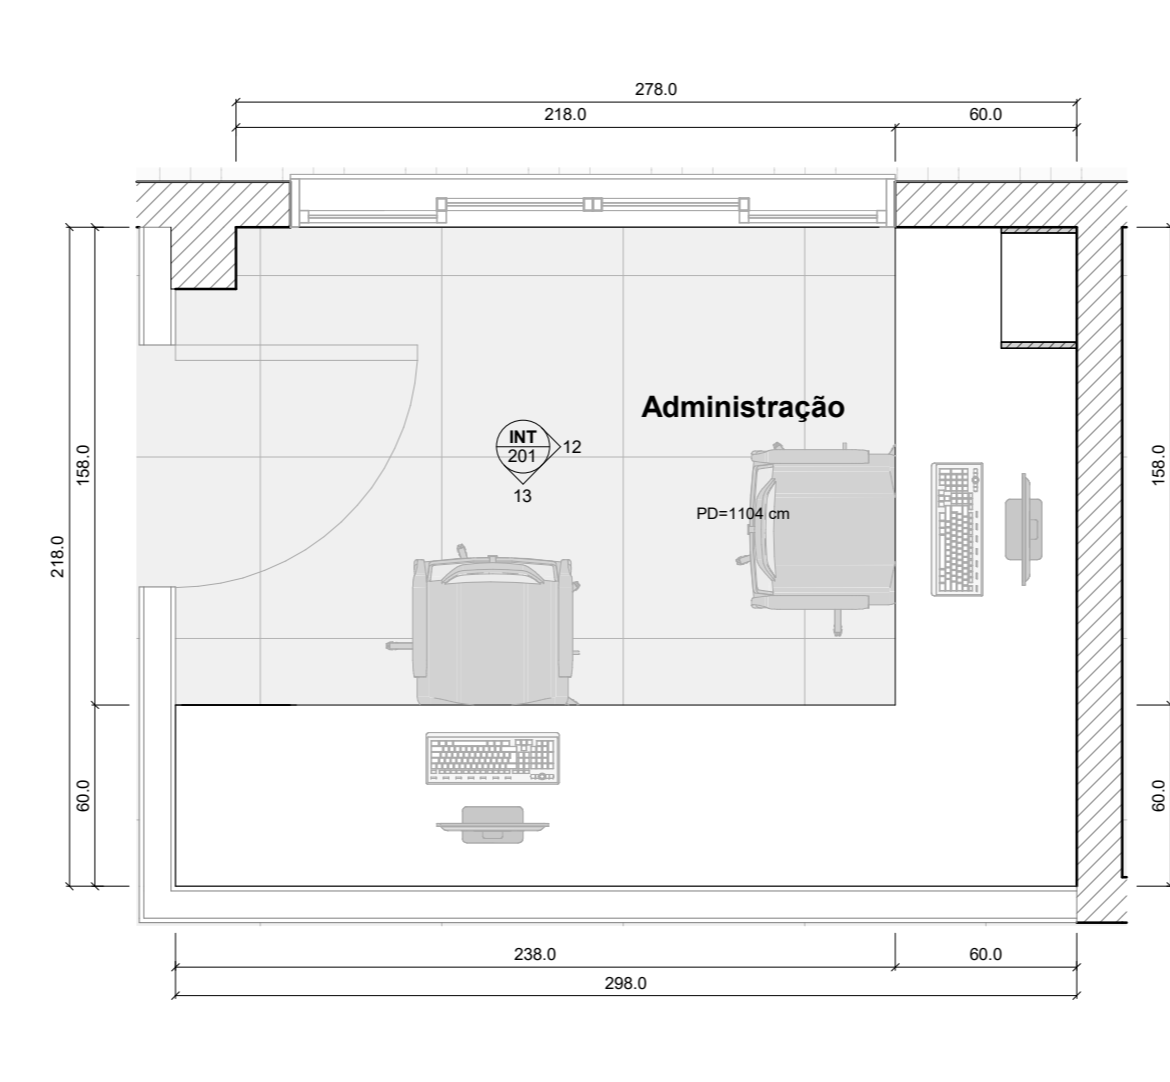

6 Ampliação - Administração
1:25

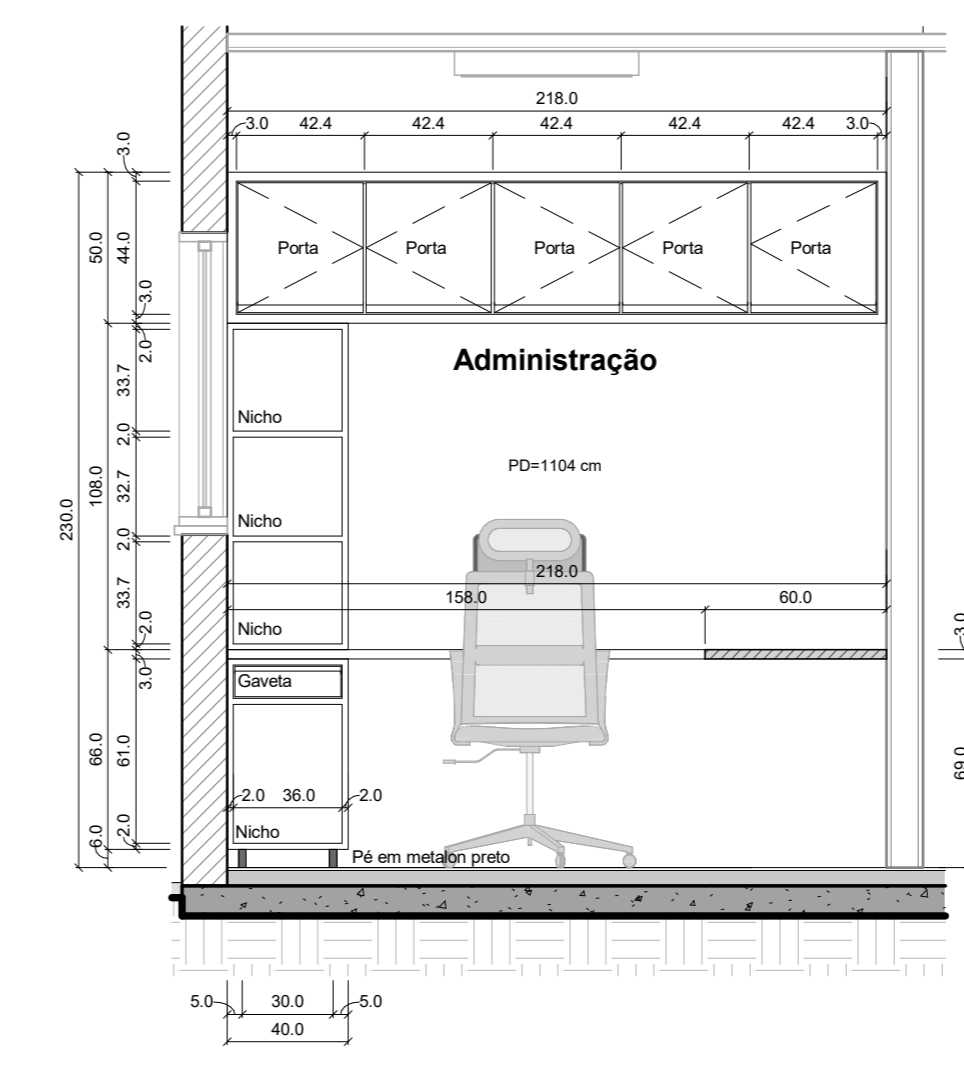

12 Elevação interna - Administração 01
1:25

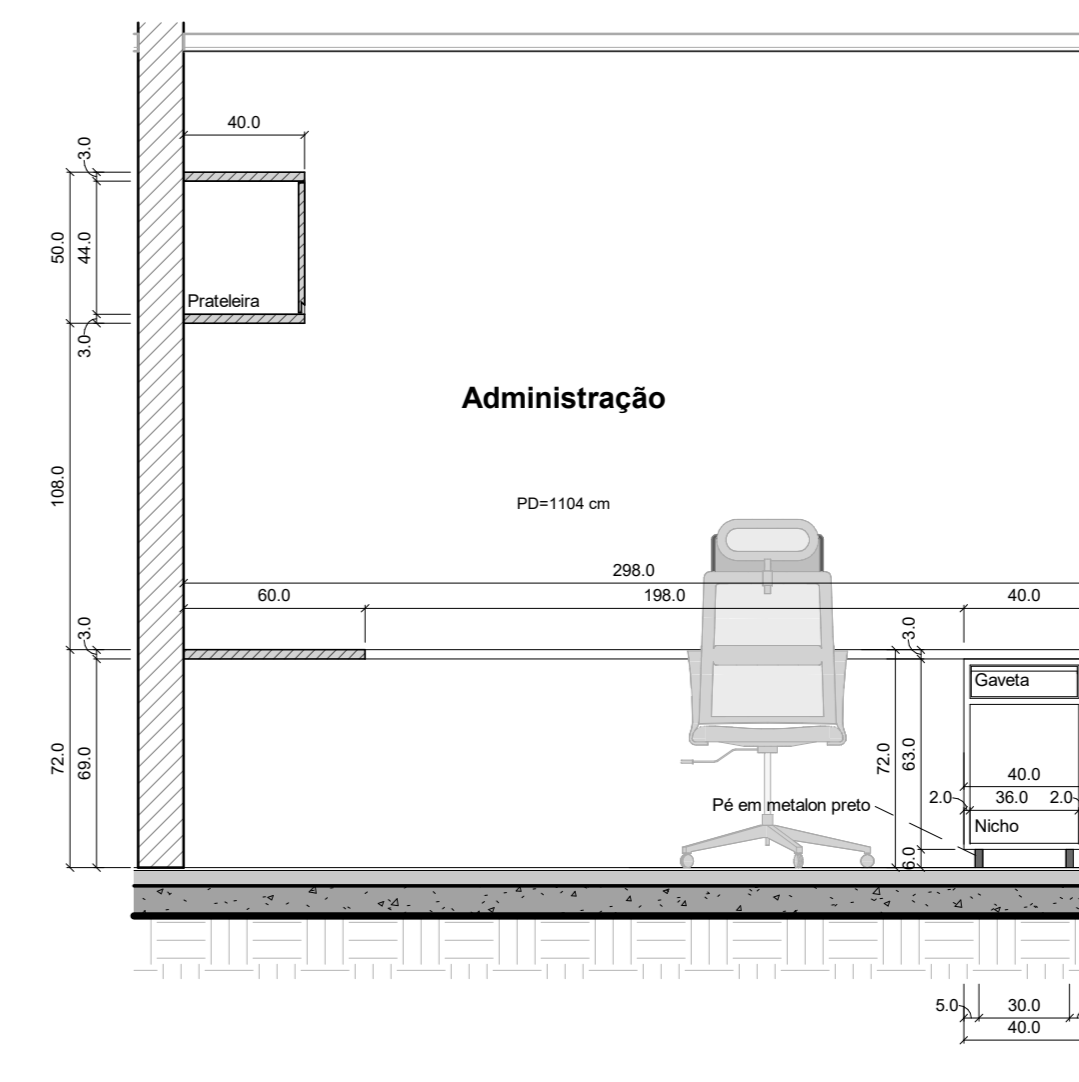

13 Elevação interna - Administração 02
1:25

Notas

- 1) Verificar todas as medidas in-loco
- 2) Acabamento de toda a marcenaria em MDF laminado melamínico liso. Seguir cor de acordo com legenda
- 3) Para todas as gavetas considerar corredeia telescópica
- 4) Para todos os gavetes considerar corredeia telescópica reforçada
- 5) Todos os puxadores em meia cava com perfil de alumínio (também meia-cava) embutido

Legenda Gráfica de Materiais

—	Pintura em Branco	—	Fôrma Cinza
—	Pintura Azul Claro	—	Fôrma Azul
—	Pintura em Off-white	—	Fôrma Branca
—	Charqueirite	—	Fôrma de Madeira
—	Telha Sanduiche Cinza	—	
—	Concreto in-loco	—	

Revisões

No.	Descrição	Data
01	Layout e Farmácia	20/10/2023
02	Emissão Preliminar PE	02/11/2023
03	Projeto Executivo Completo	08/11/2023
05	Emissão Final	07/12/2023
06	Ajustes	11/12/2023

Apua Arquitetura e Urbanismo
 CNPJ: 45.832.684/0001-26
 apuaarquitetura.com.br
 +55 11 970752464
 contato@apuaarquitetura.com.br
 Rua Guaresapes 2270, Ap. 42B
 80320-210, Curitiba, Paraná, Brasil

Prancha
Ampliação - Dispensa de medicamentos e Administração

Projeto NIS-1	Número do projeto 0013	Revisão R06
Cliente Prefeitura de Renascença	Escala As Indicado	Data de emissão 20/10/2023
CNPJ do Cliente 76.205.681/0001-96	Responsável por: João Navarette, CAU/PR-A256757-1	

Endereço
R. Noreu Ramos, 1086-1318, Renascença - PR, 85610-000, Brasil