



2 Planta - Secretaria
1:25



11 Ampliação - Secretaria
1:20


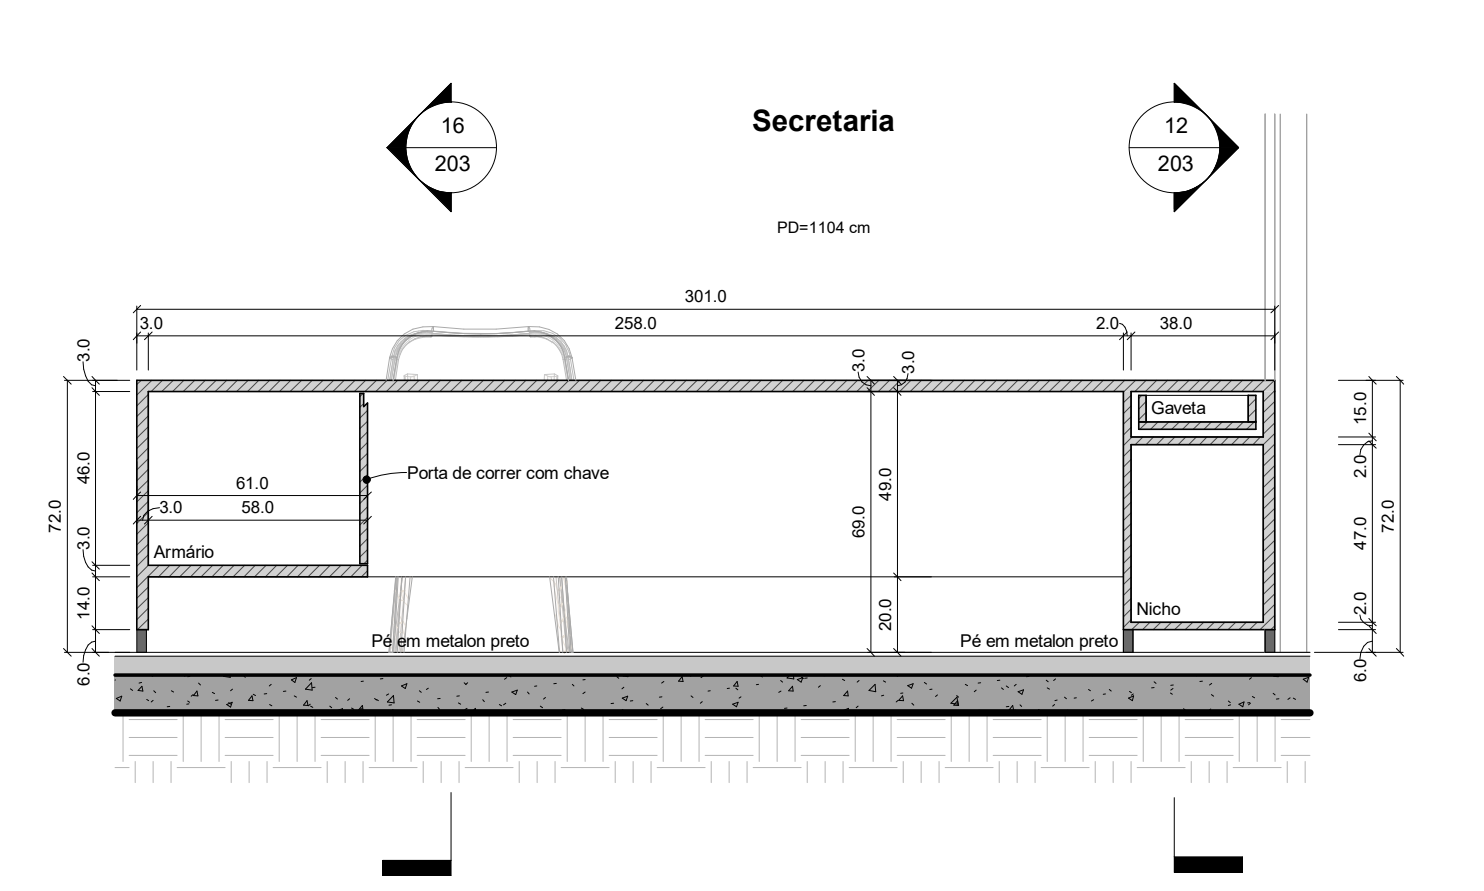


3 Corte Perspectivado - Secretaria

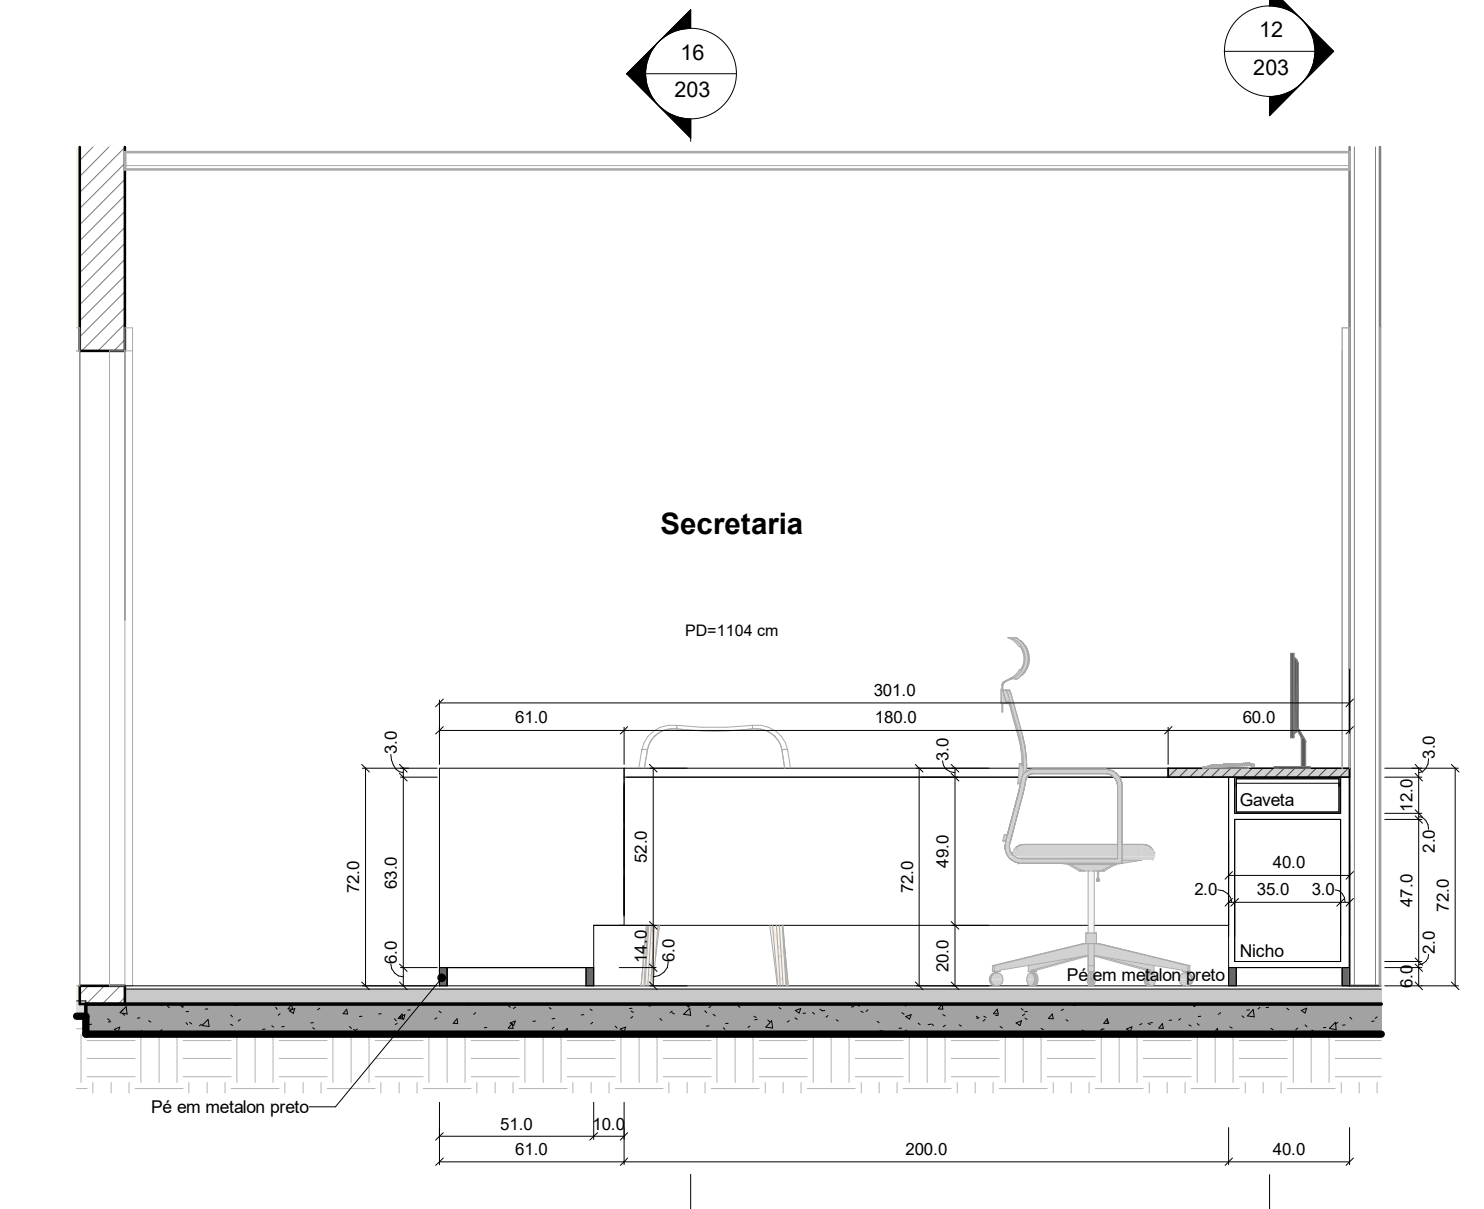


5 Elevação de interiores - Secretaria
1:25


MAPA DE CAIXILHOS

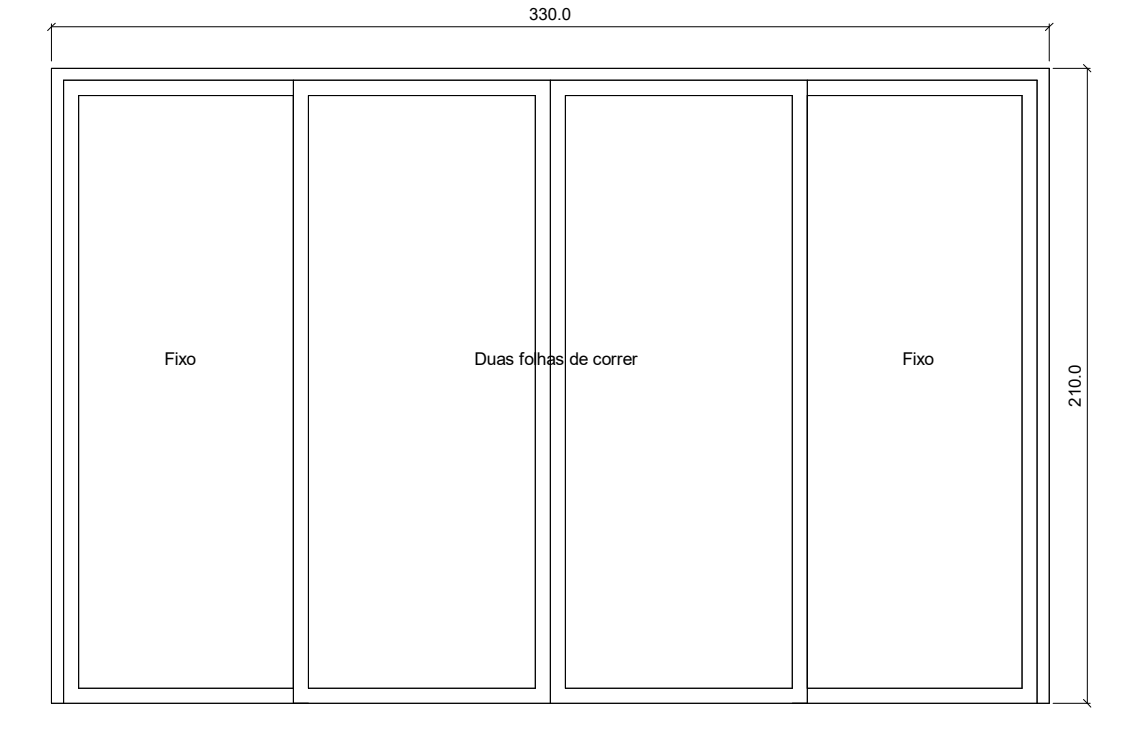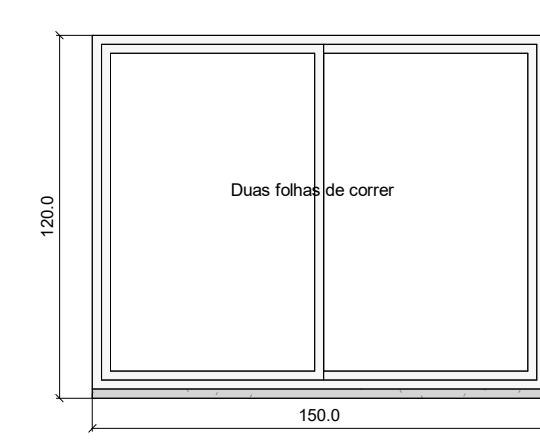


Caixilho 1
Caixilho 2

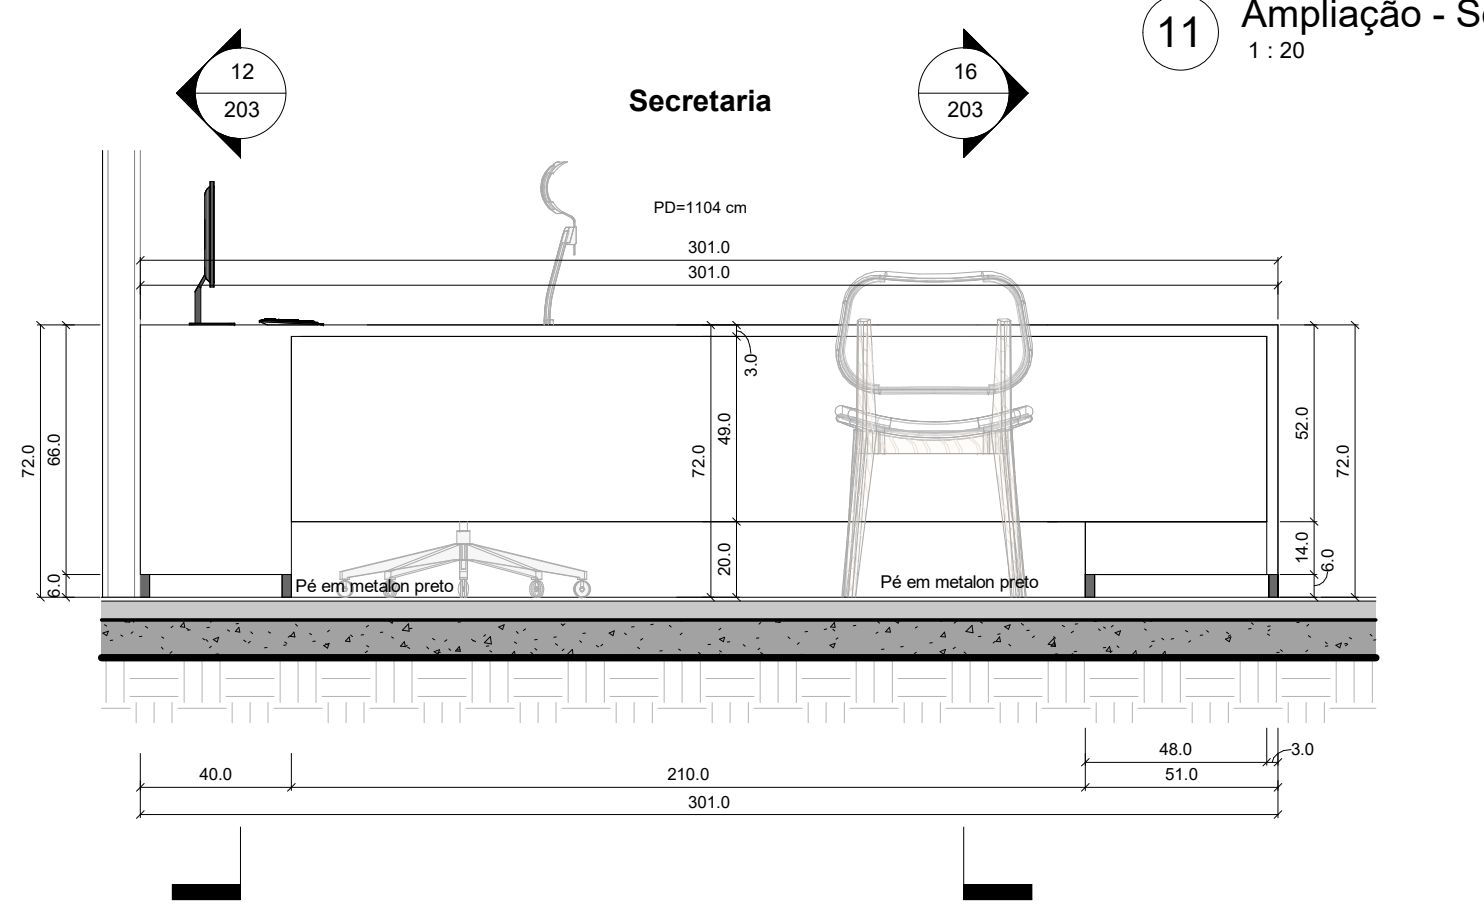


15 Ampliação - Secretaria
1:20

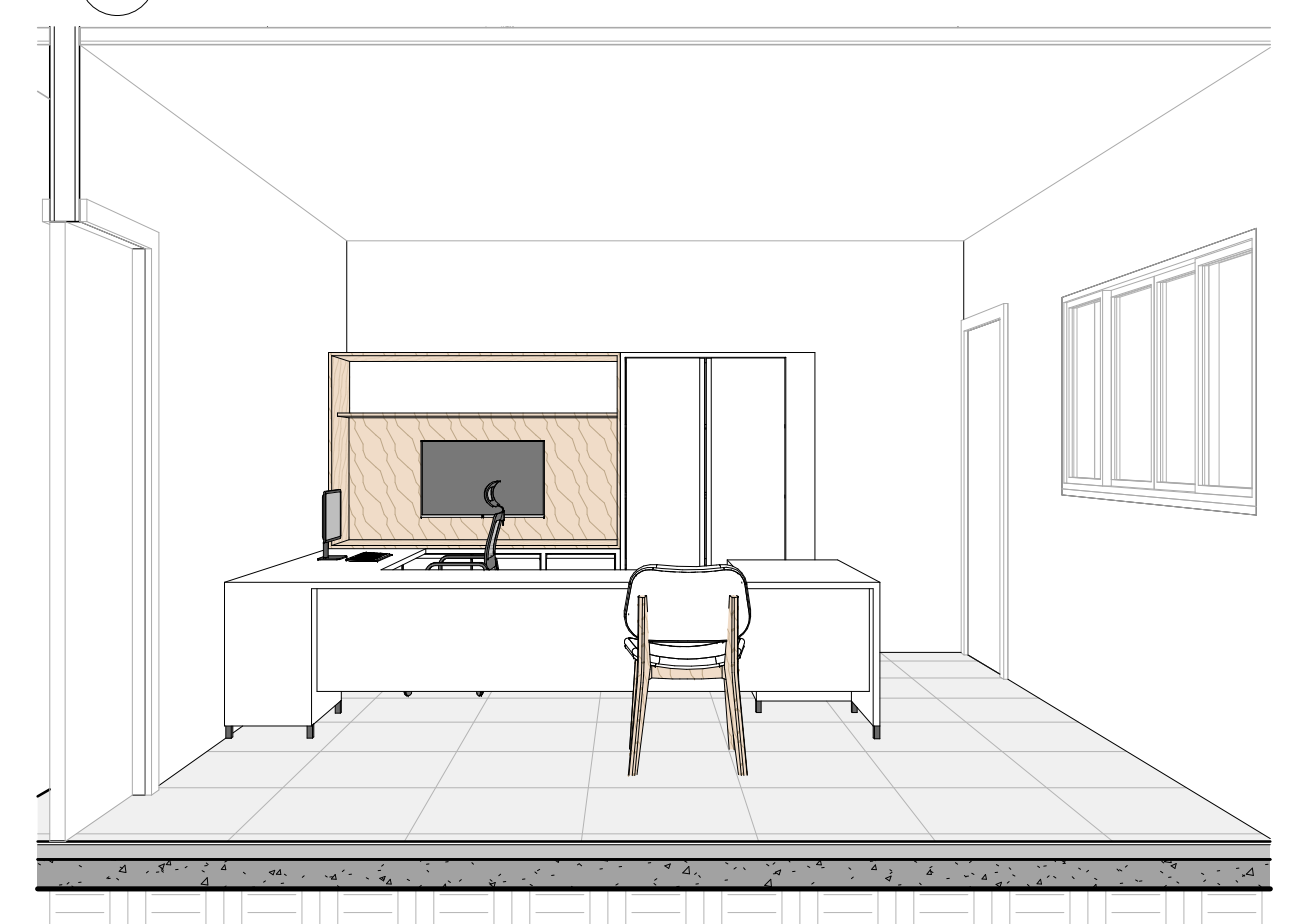


21 Secretaria 02

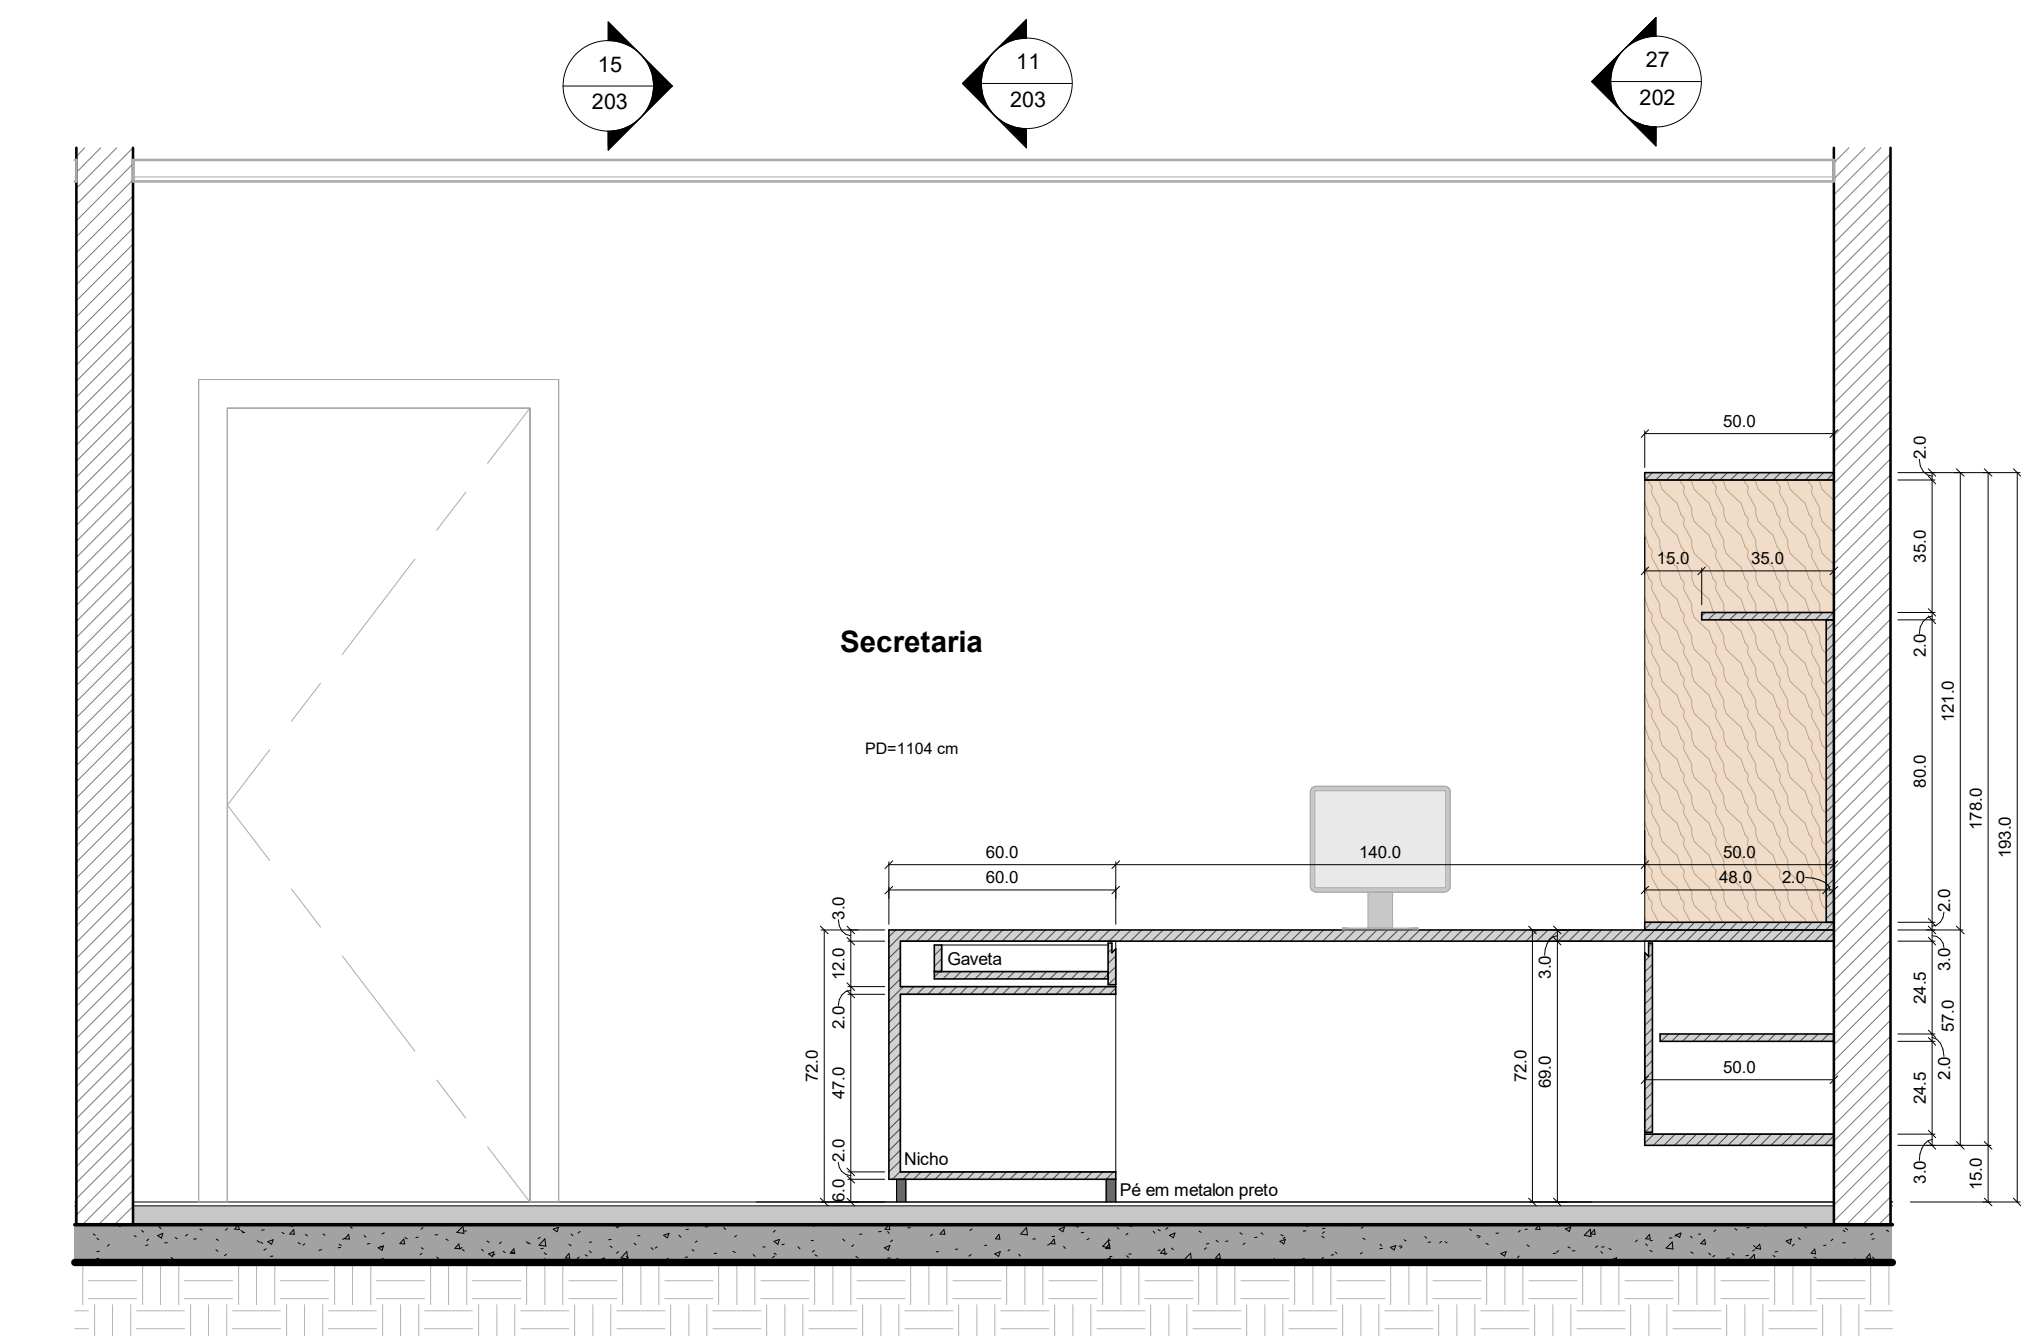


12 Ampliação - Secretaria
1:20

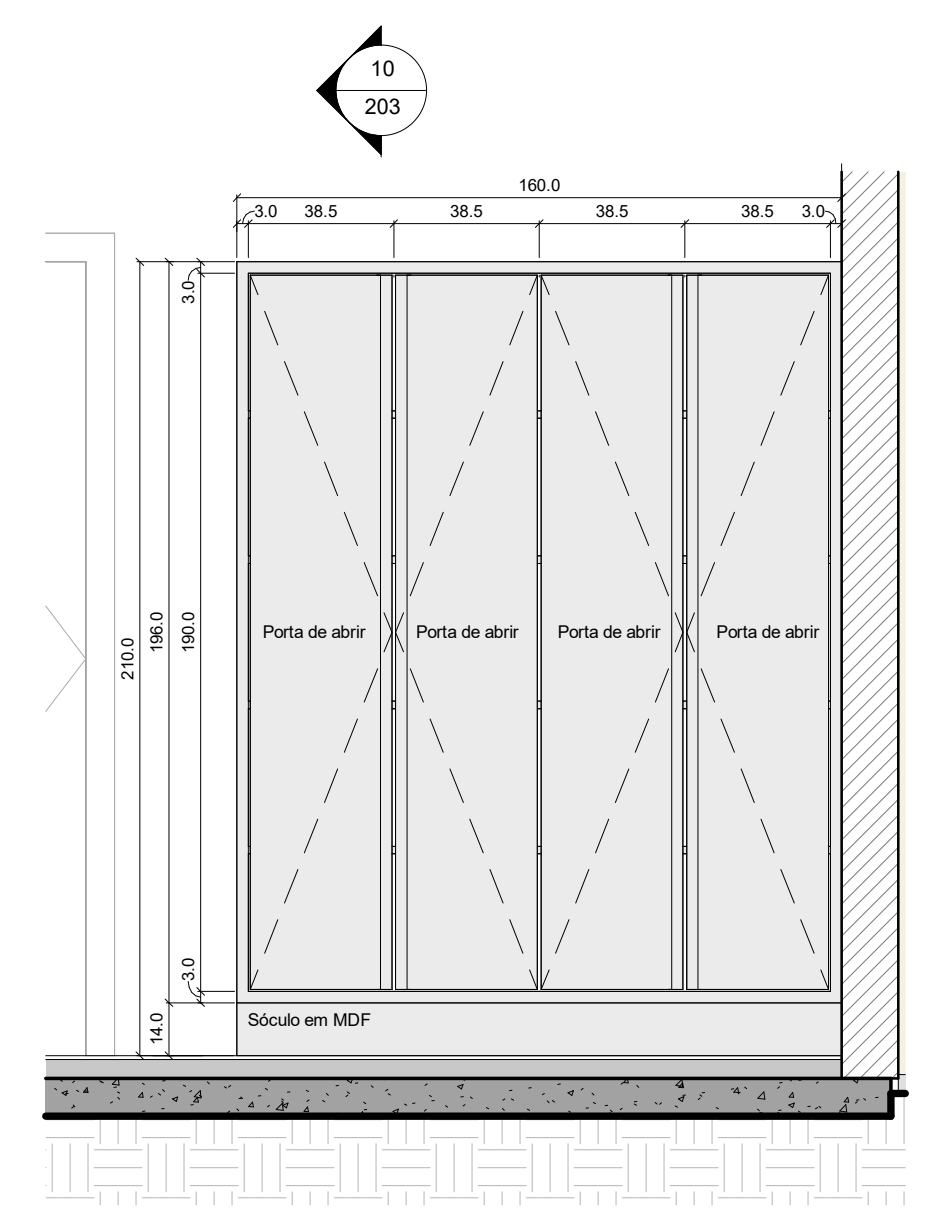


10 Ampliação - Vestiário dos Motoristas
1:20

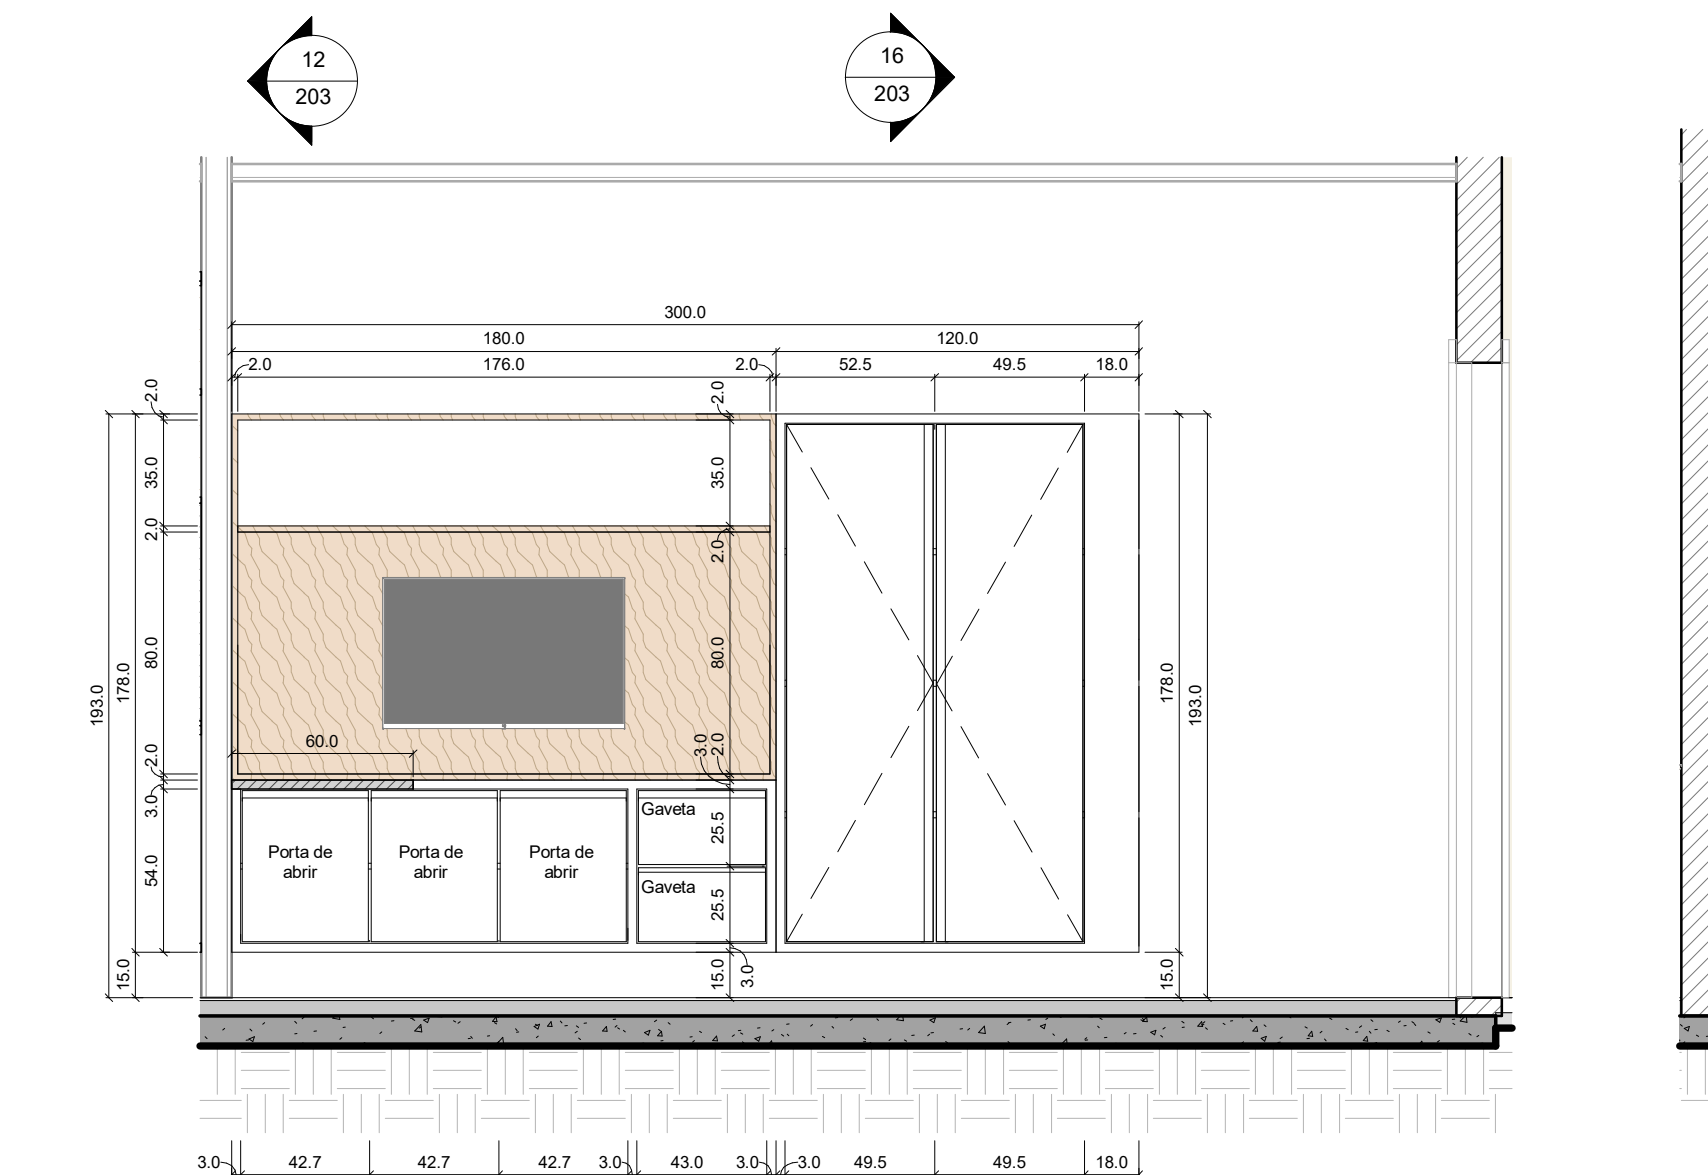


17 Elevação de interiores - Secretaria
1:25

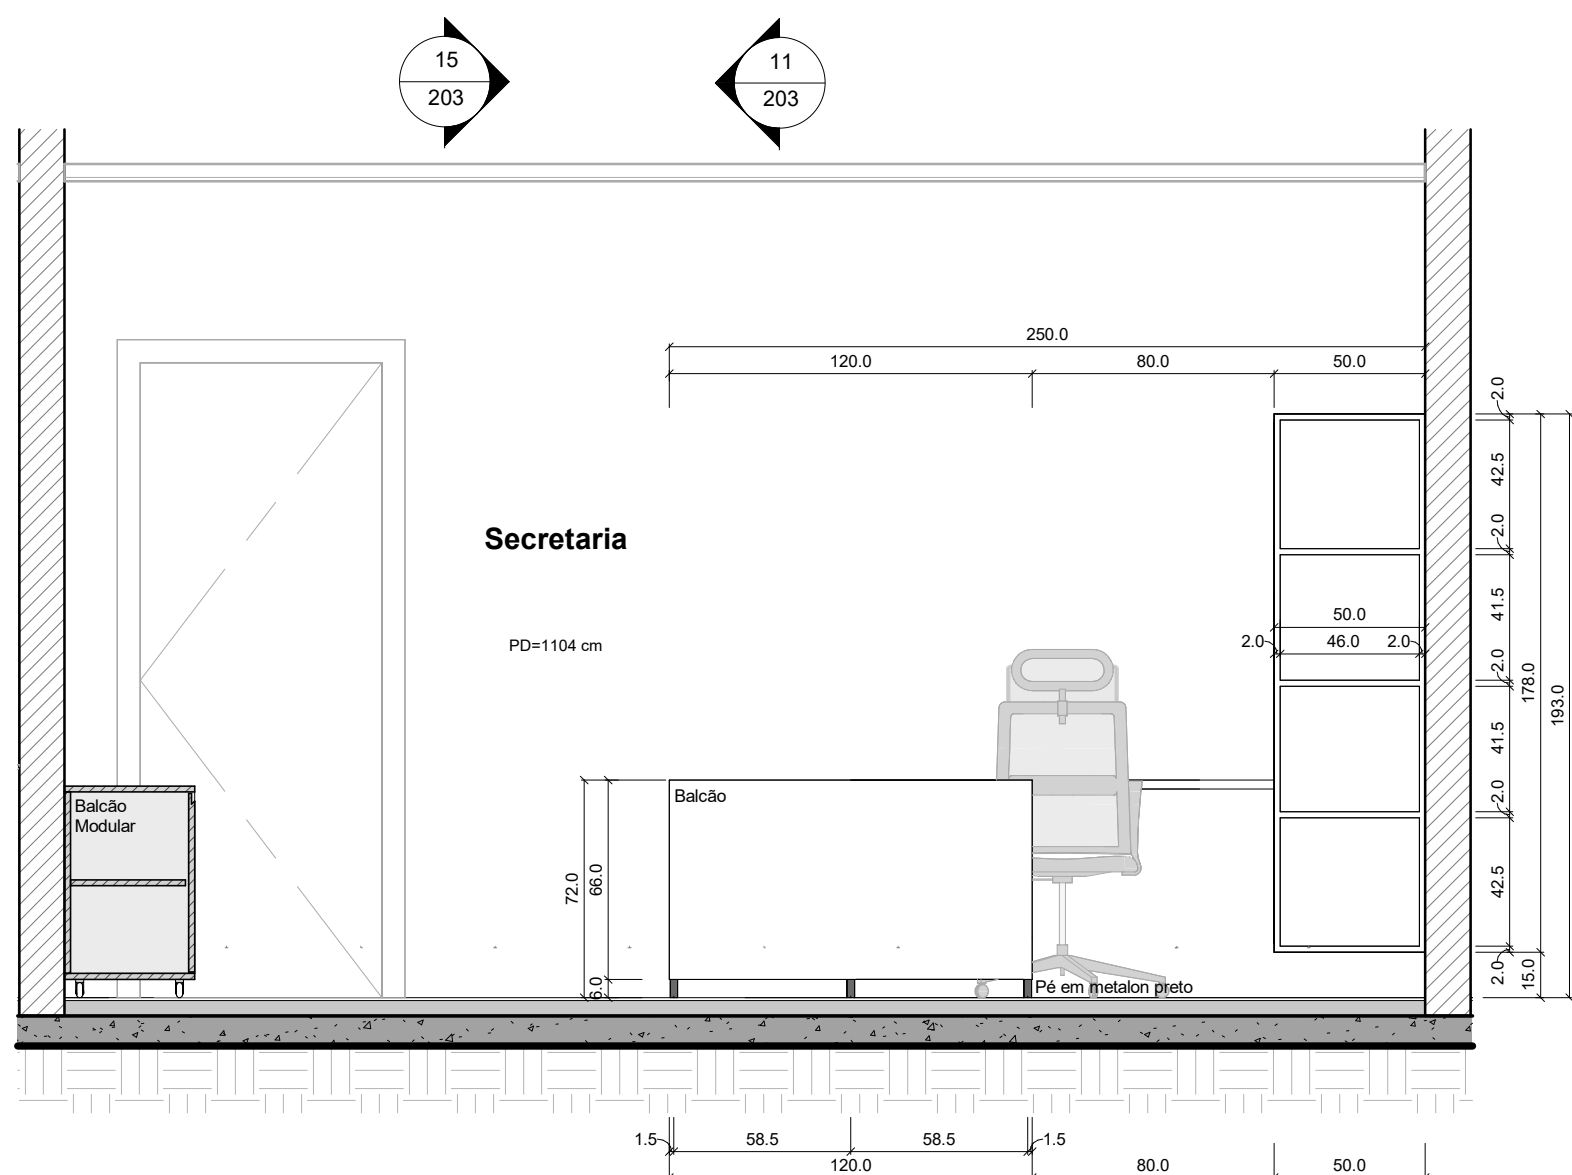


6 Elevação de interiores - Secretaria
1:25

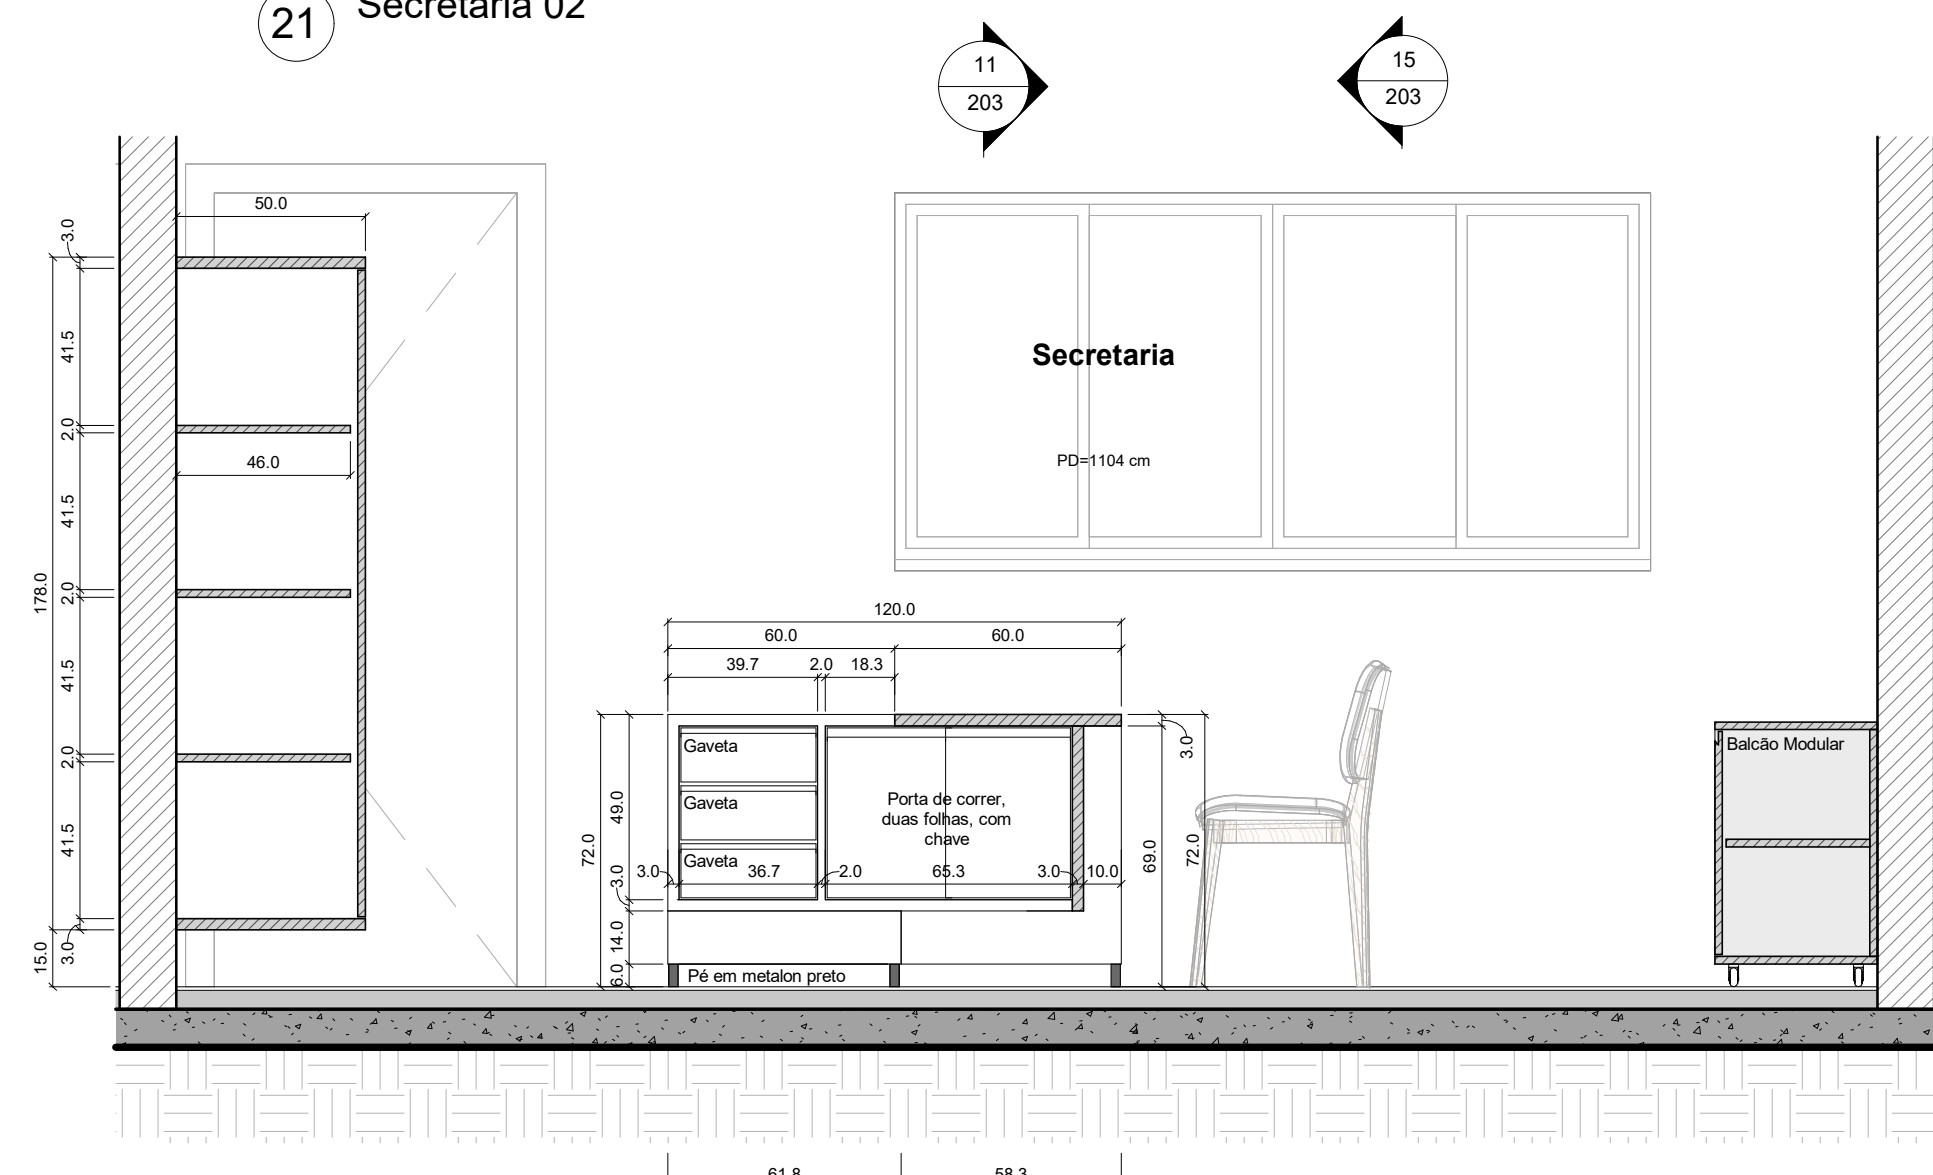


16 Ampliação - Secretaria
1:20

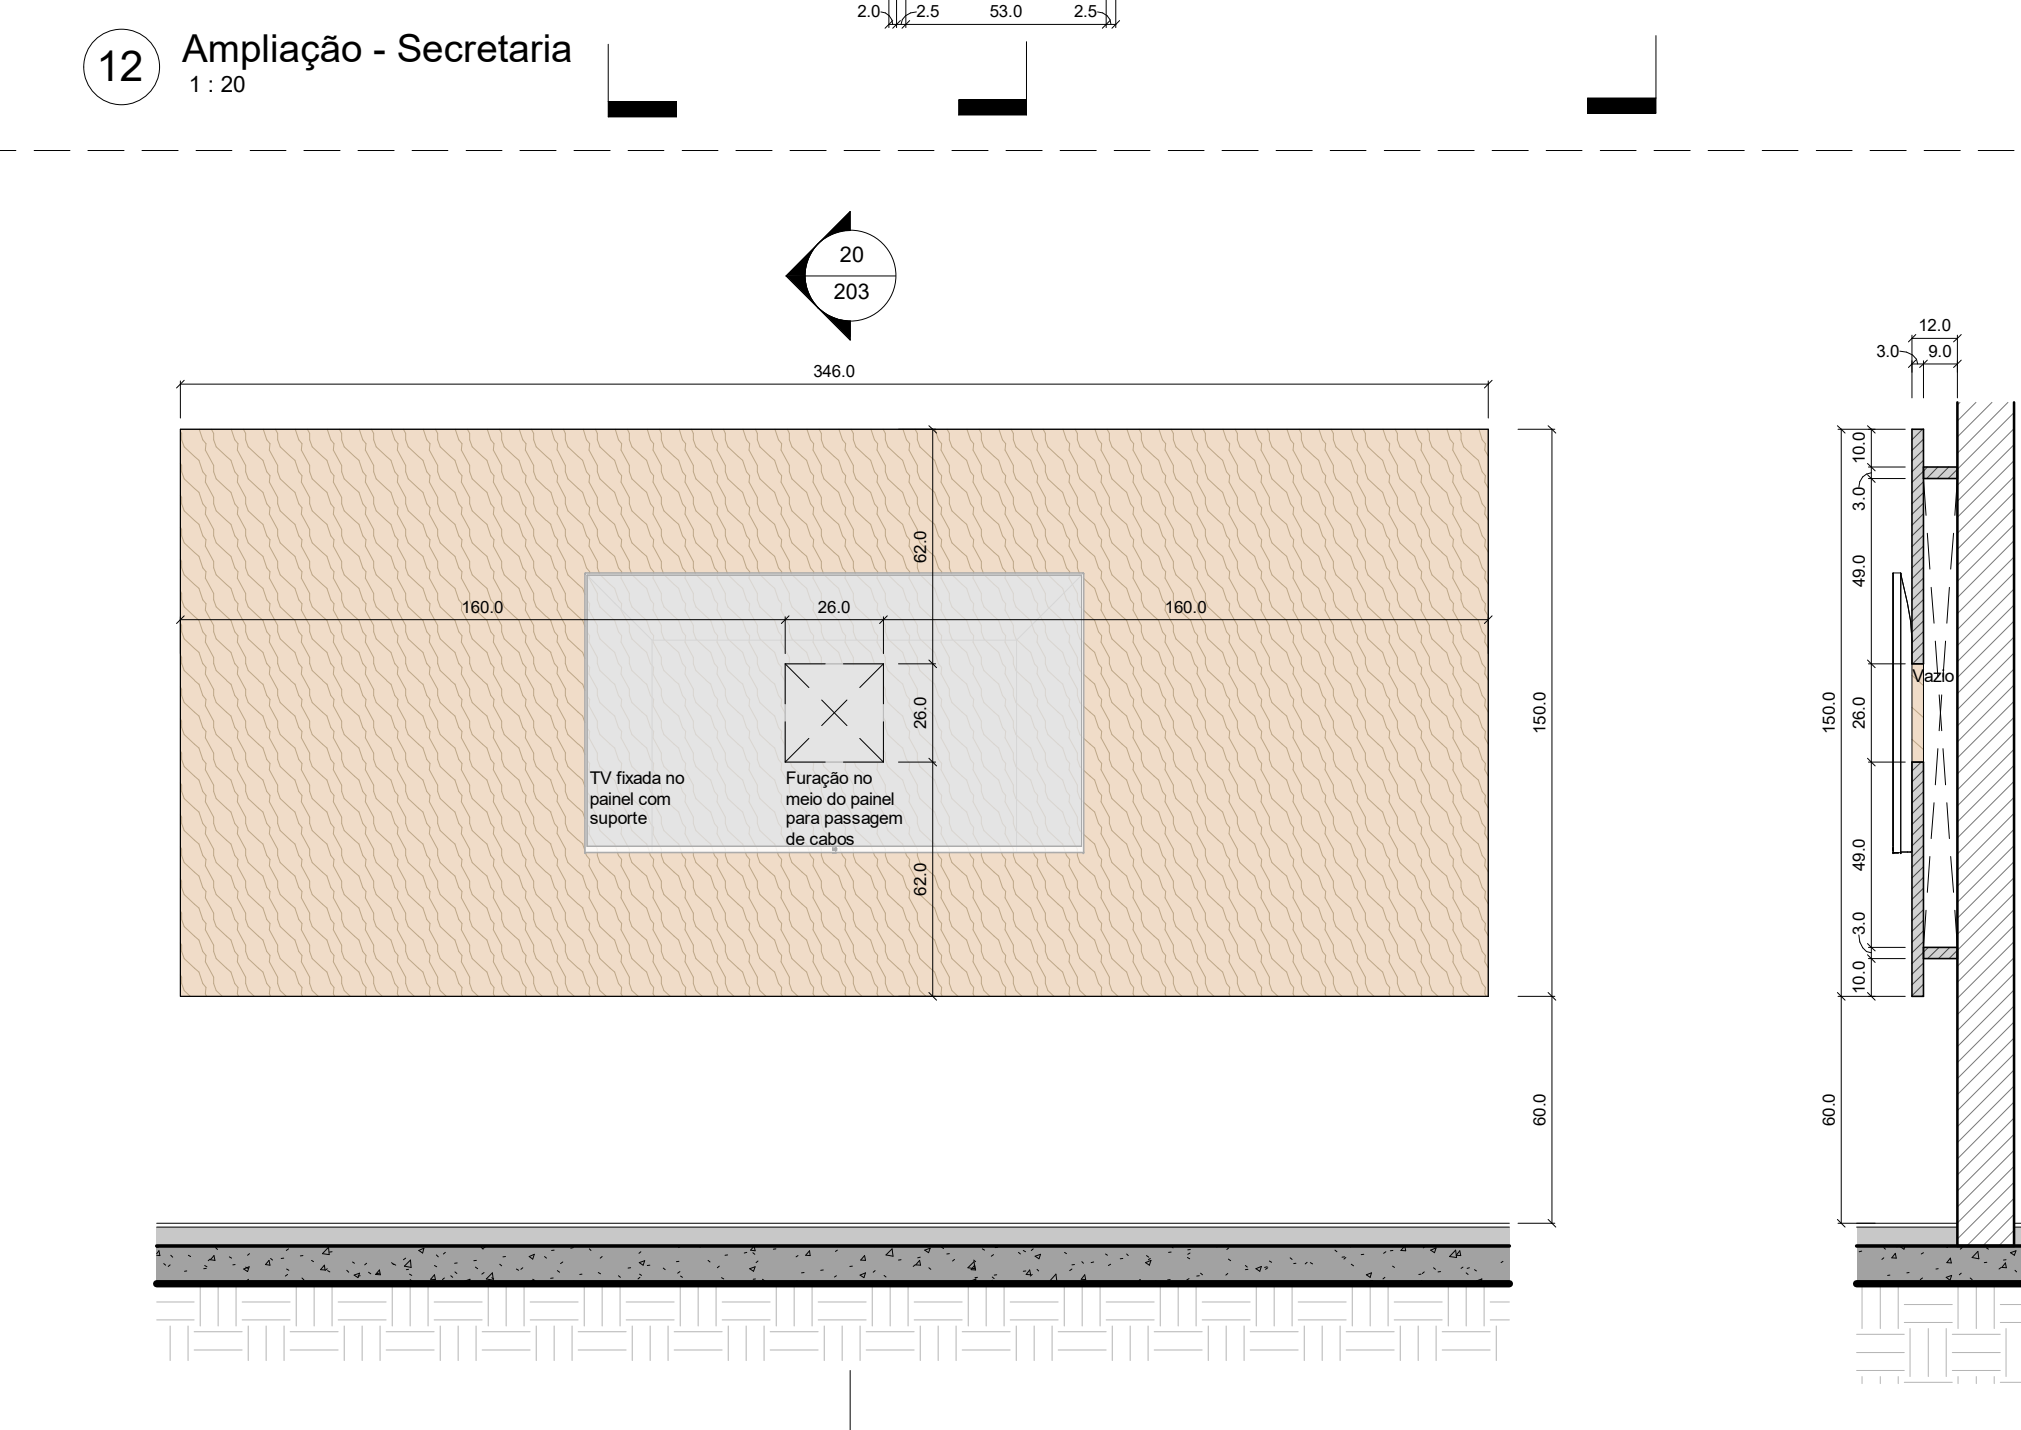

19 Ampliação - Rack da sala de espera do agendamento
1:20

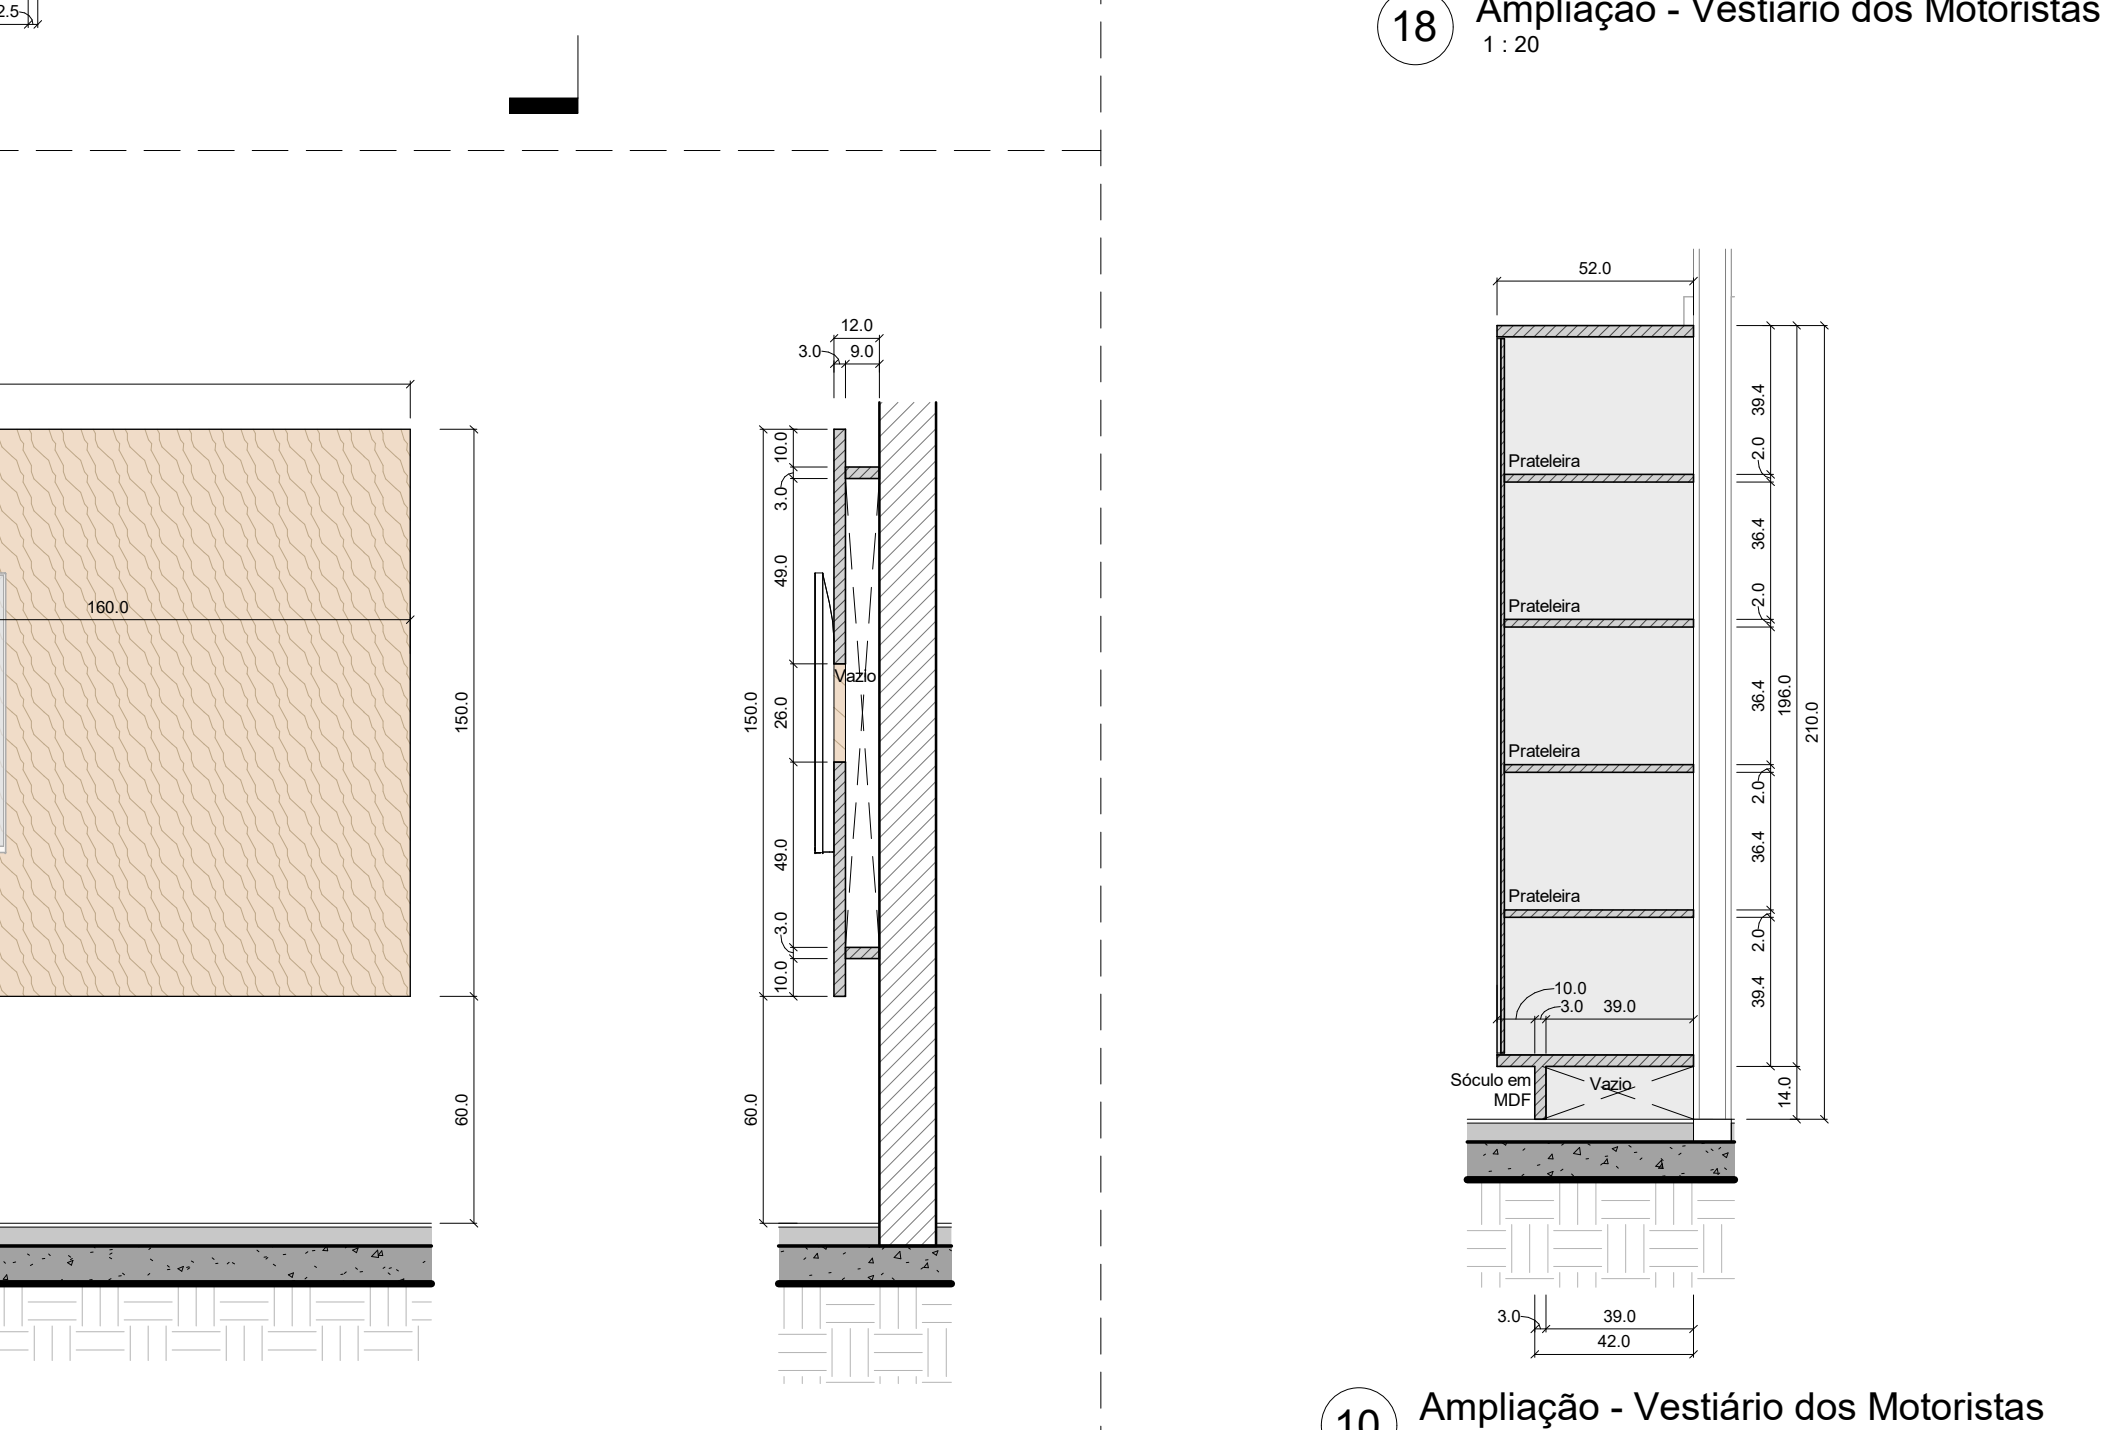


20 Ampliação - Rack da sala de espera do agendamento
1:20

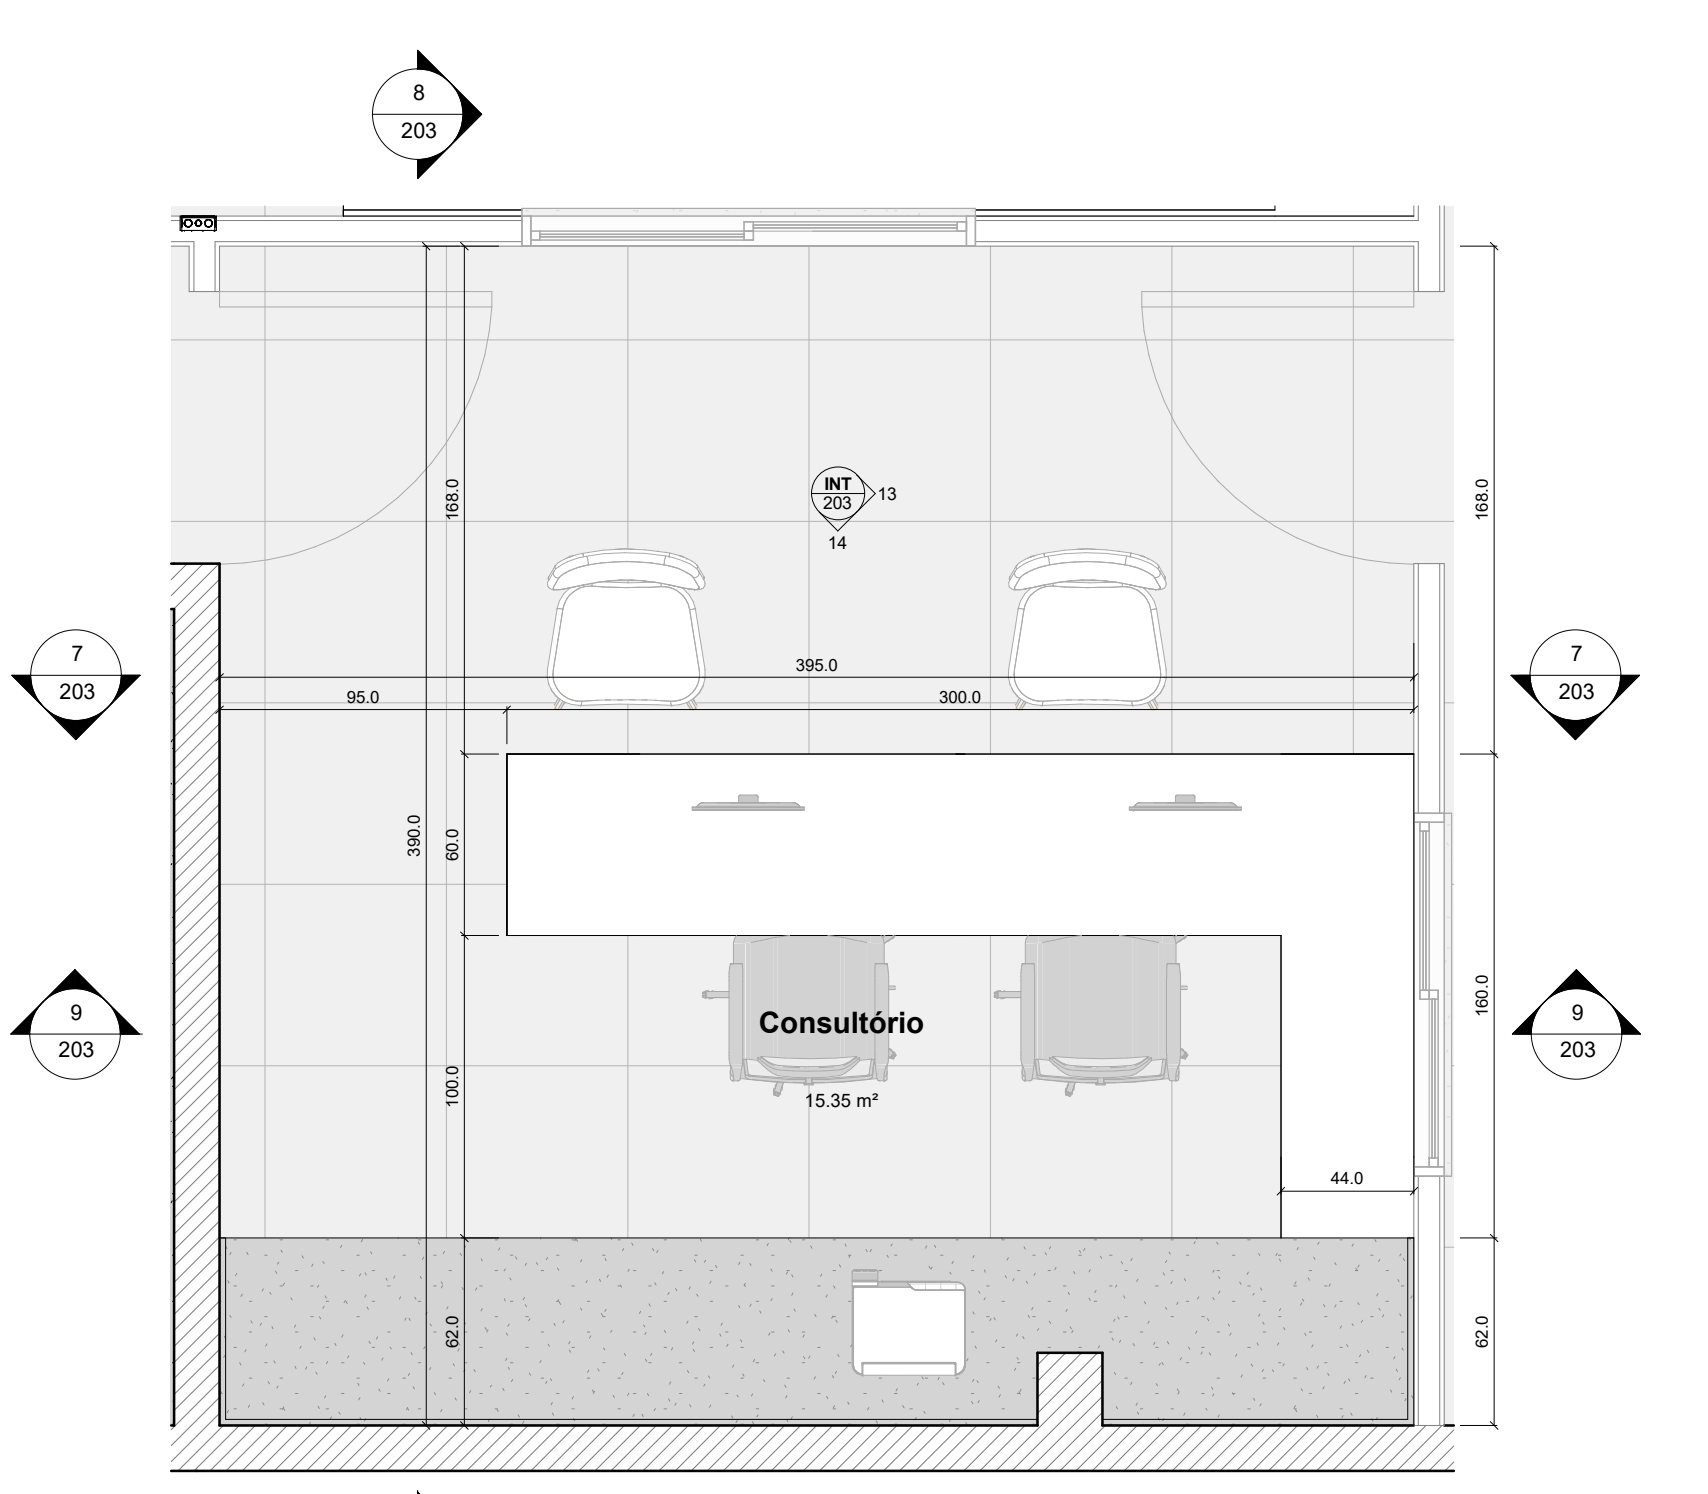


1 Planta - Consultório
1:25




4 Corte Perspectivado - Consultório

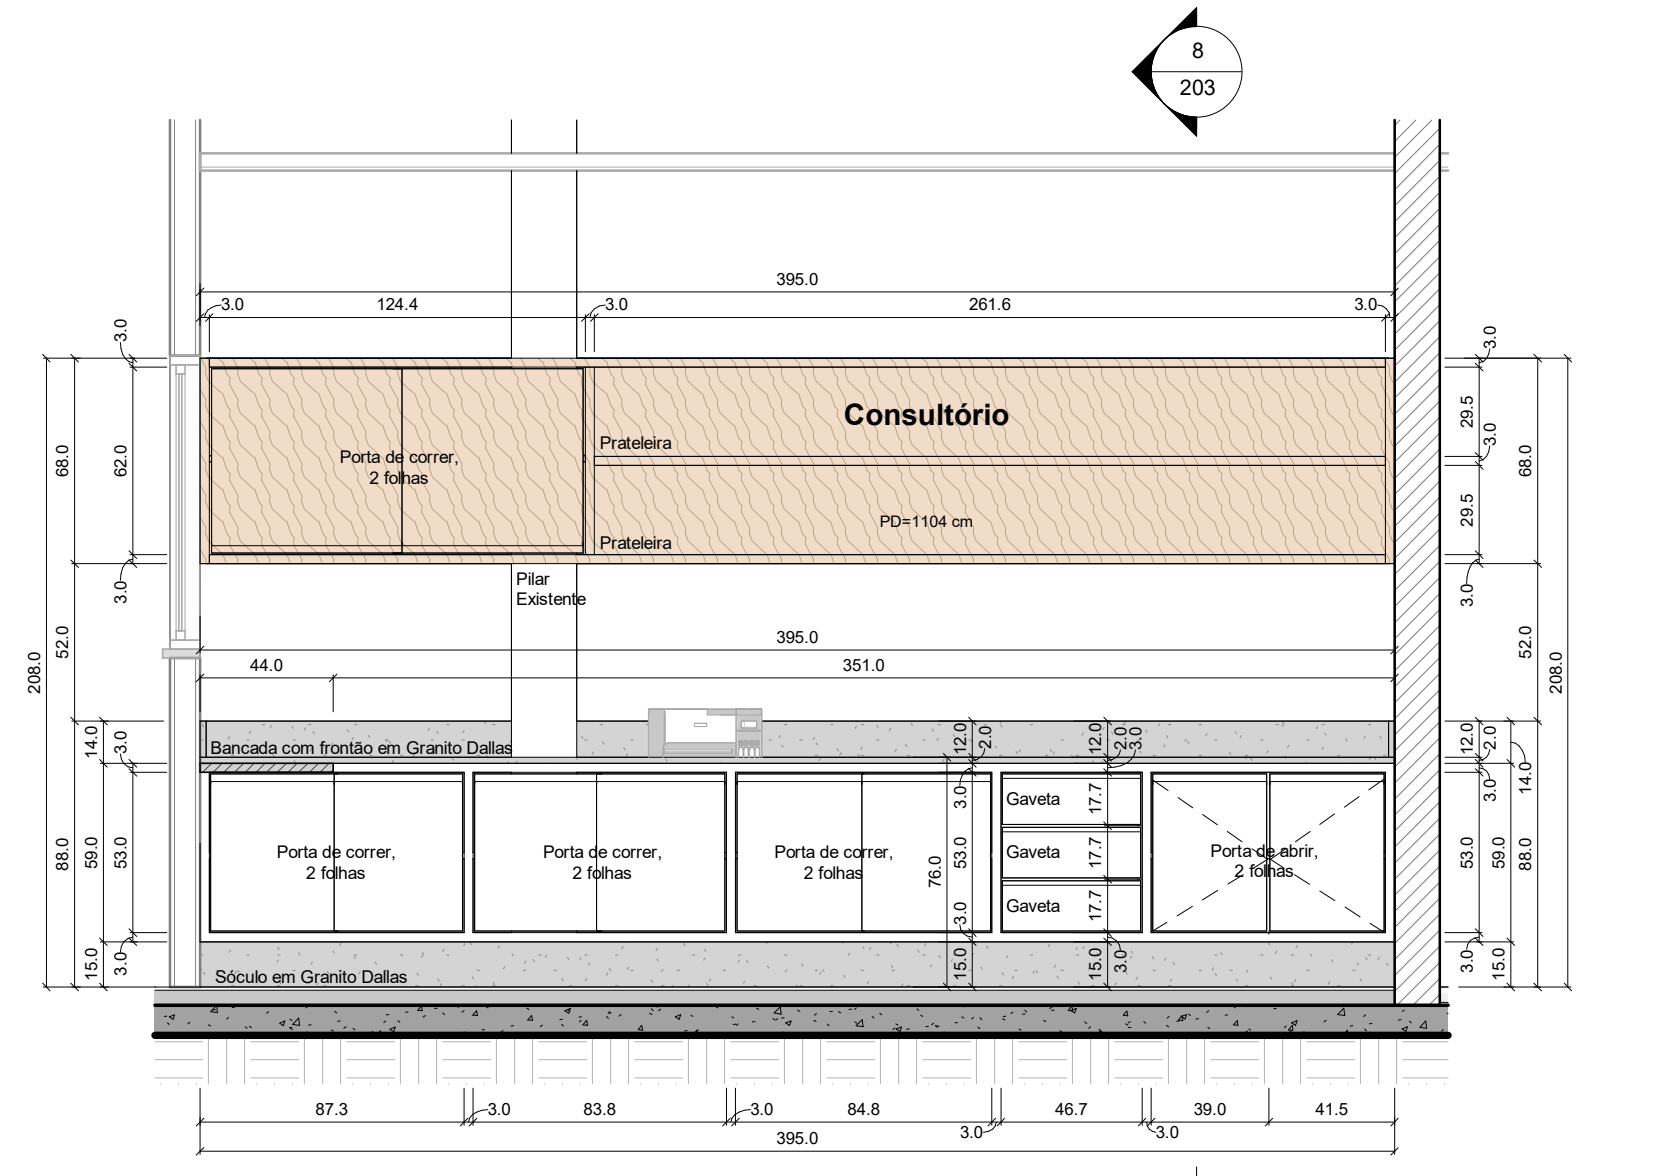


14 Elevação de Interiores - Consultório
1:25

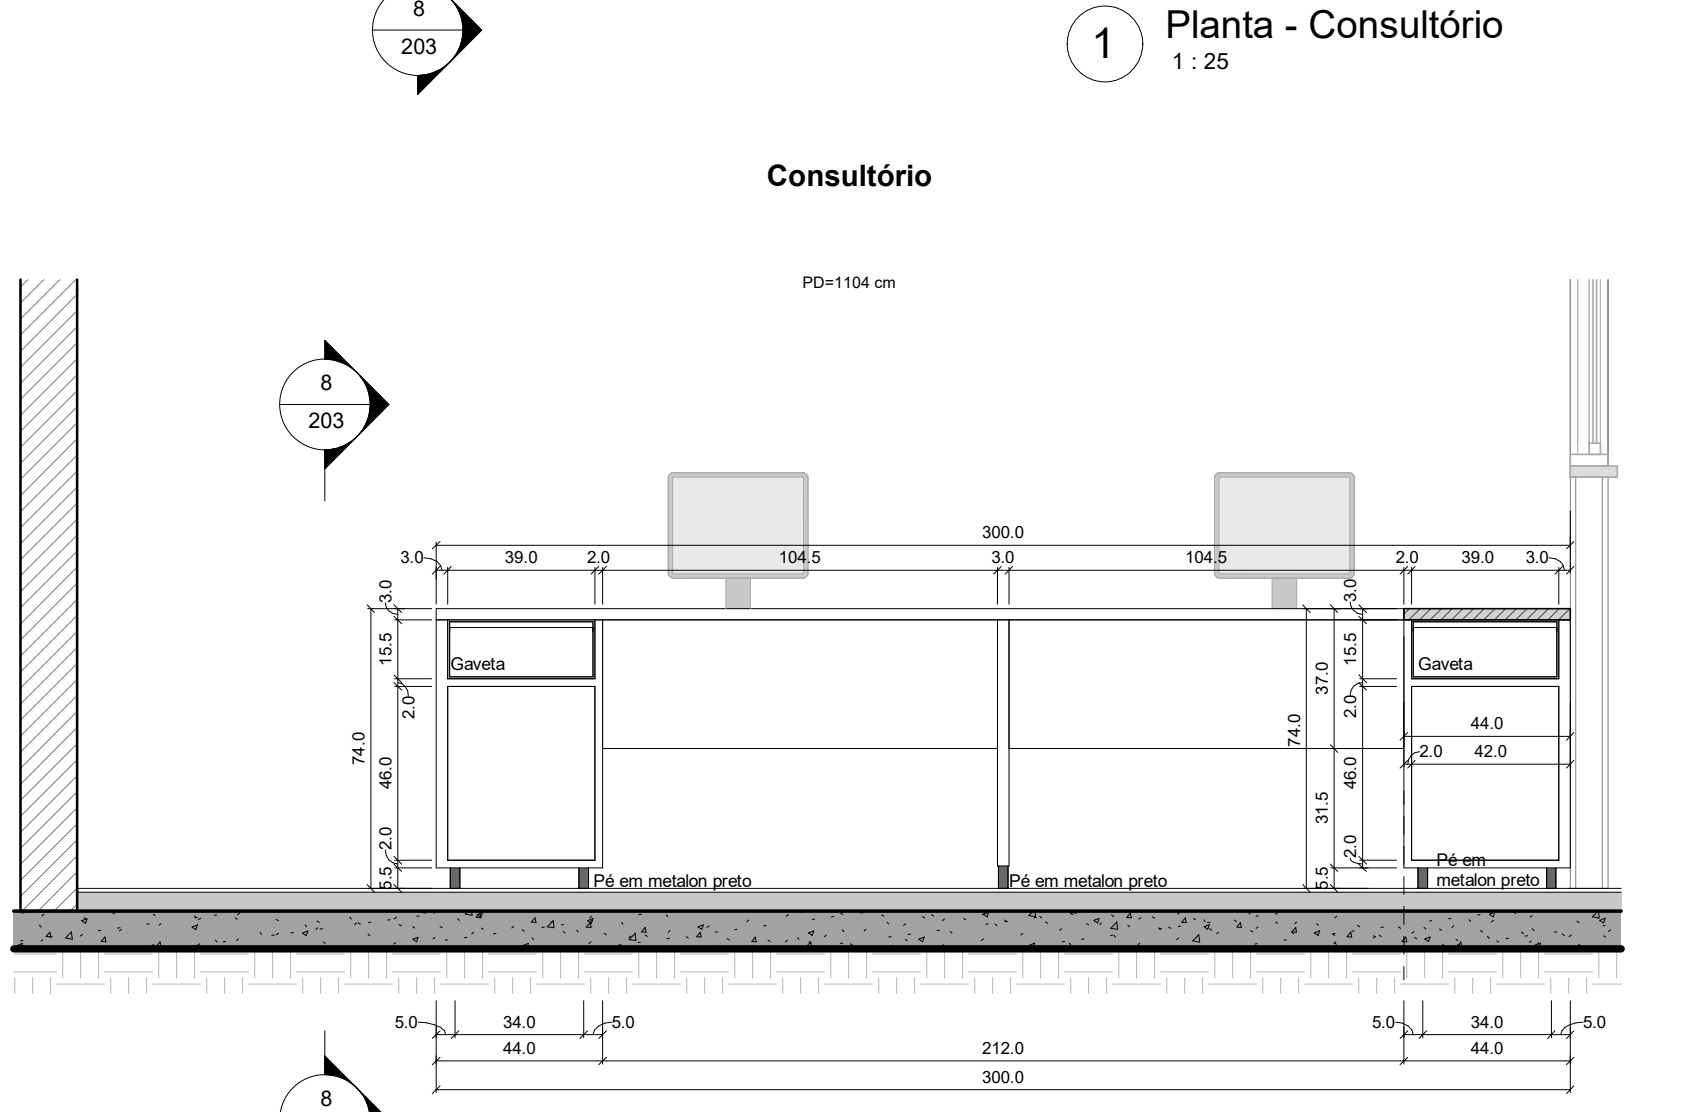


9 Ampliação - Consultório
1:20

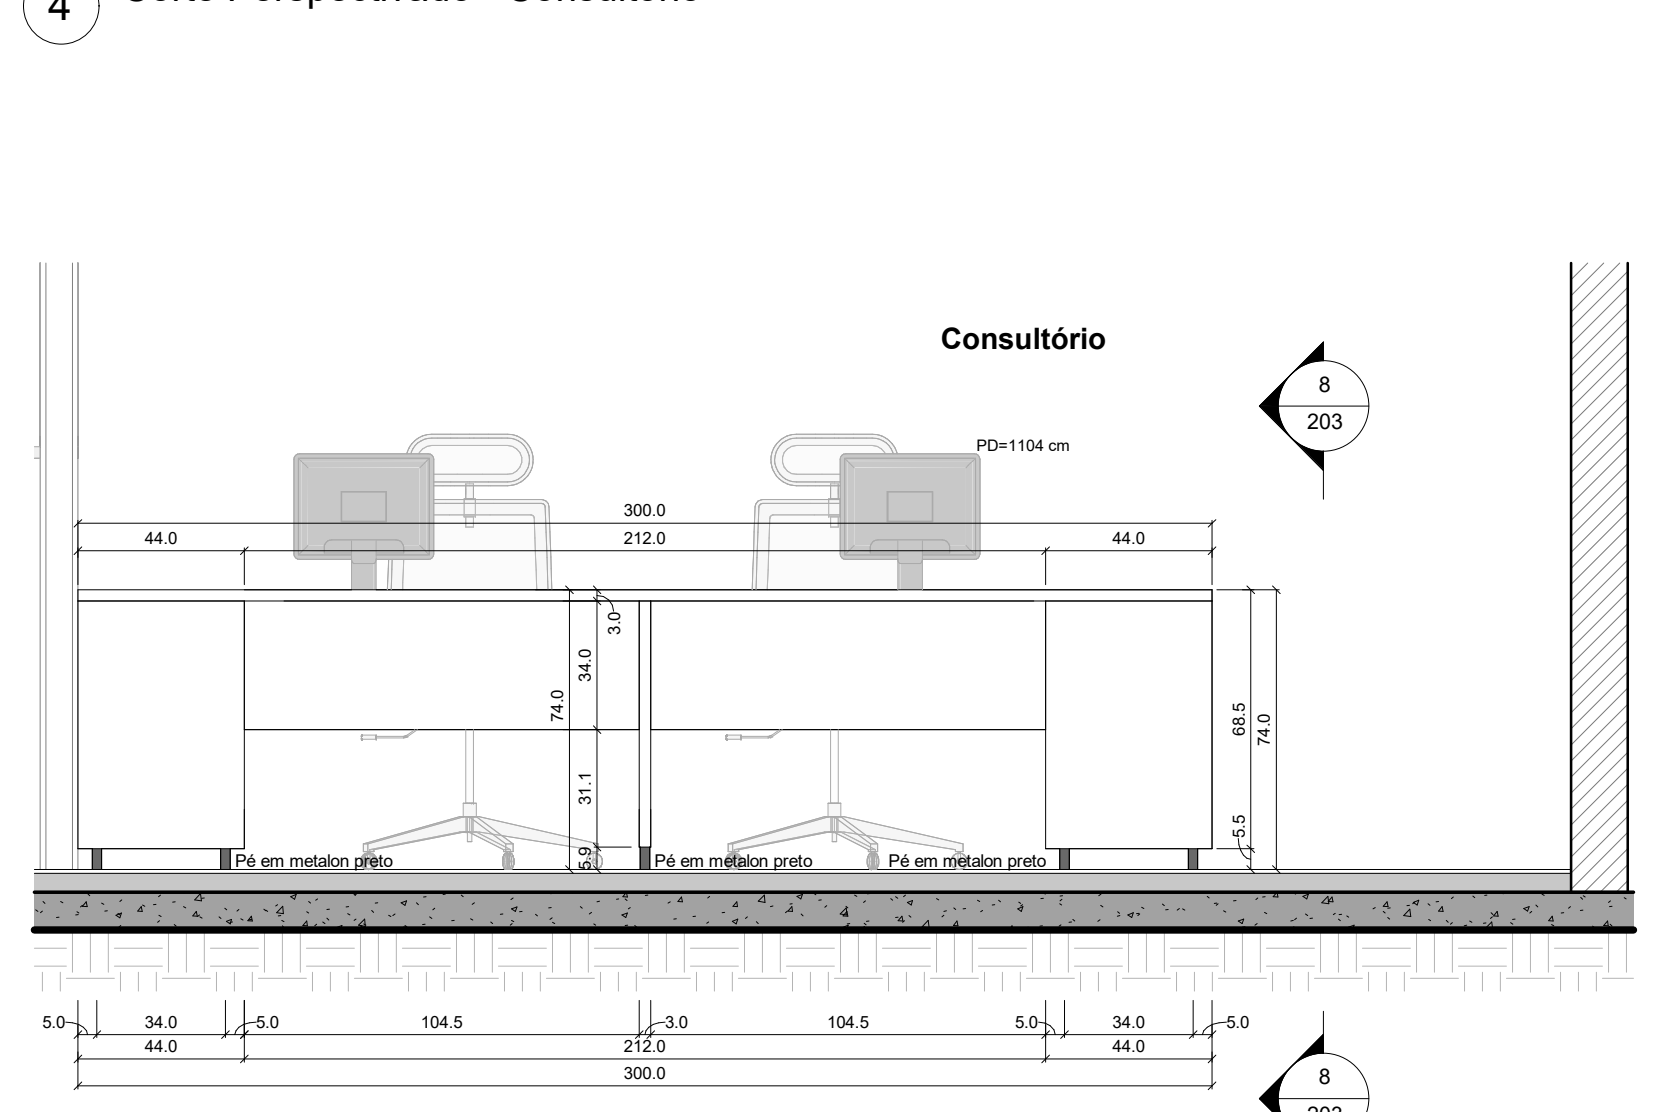

7 Ampliação - Consultório
1:20

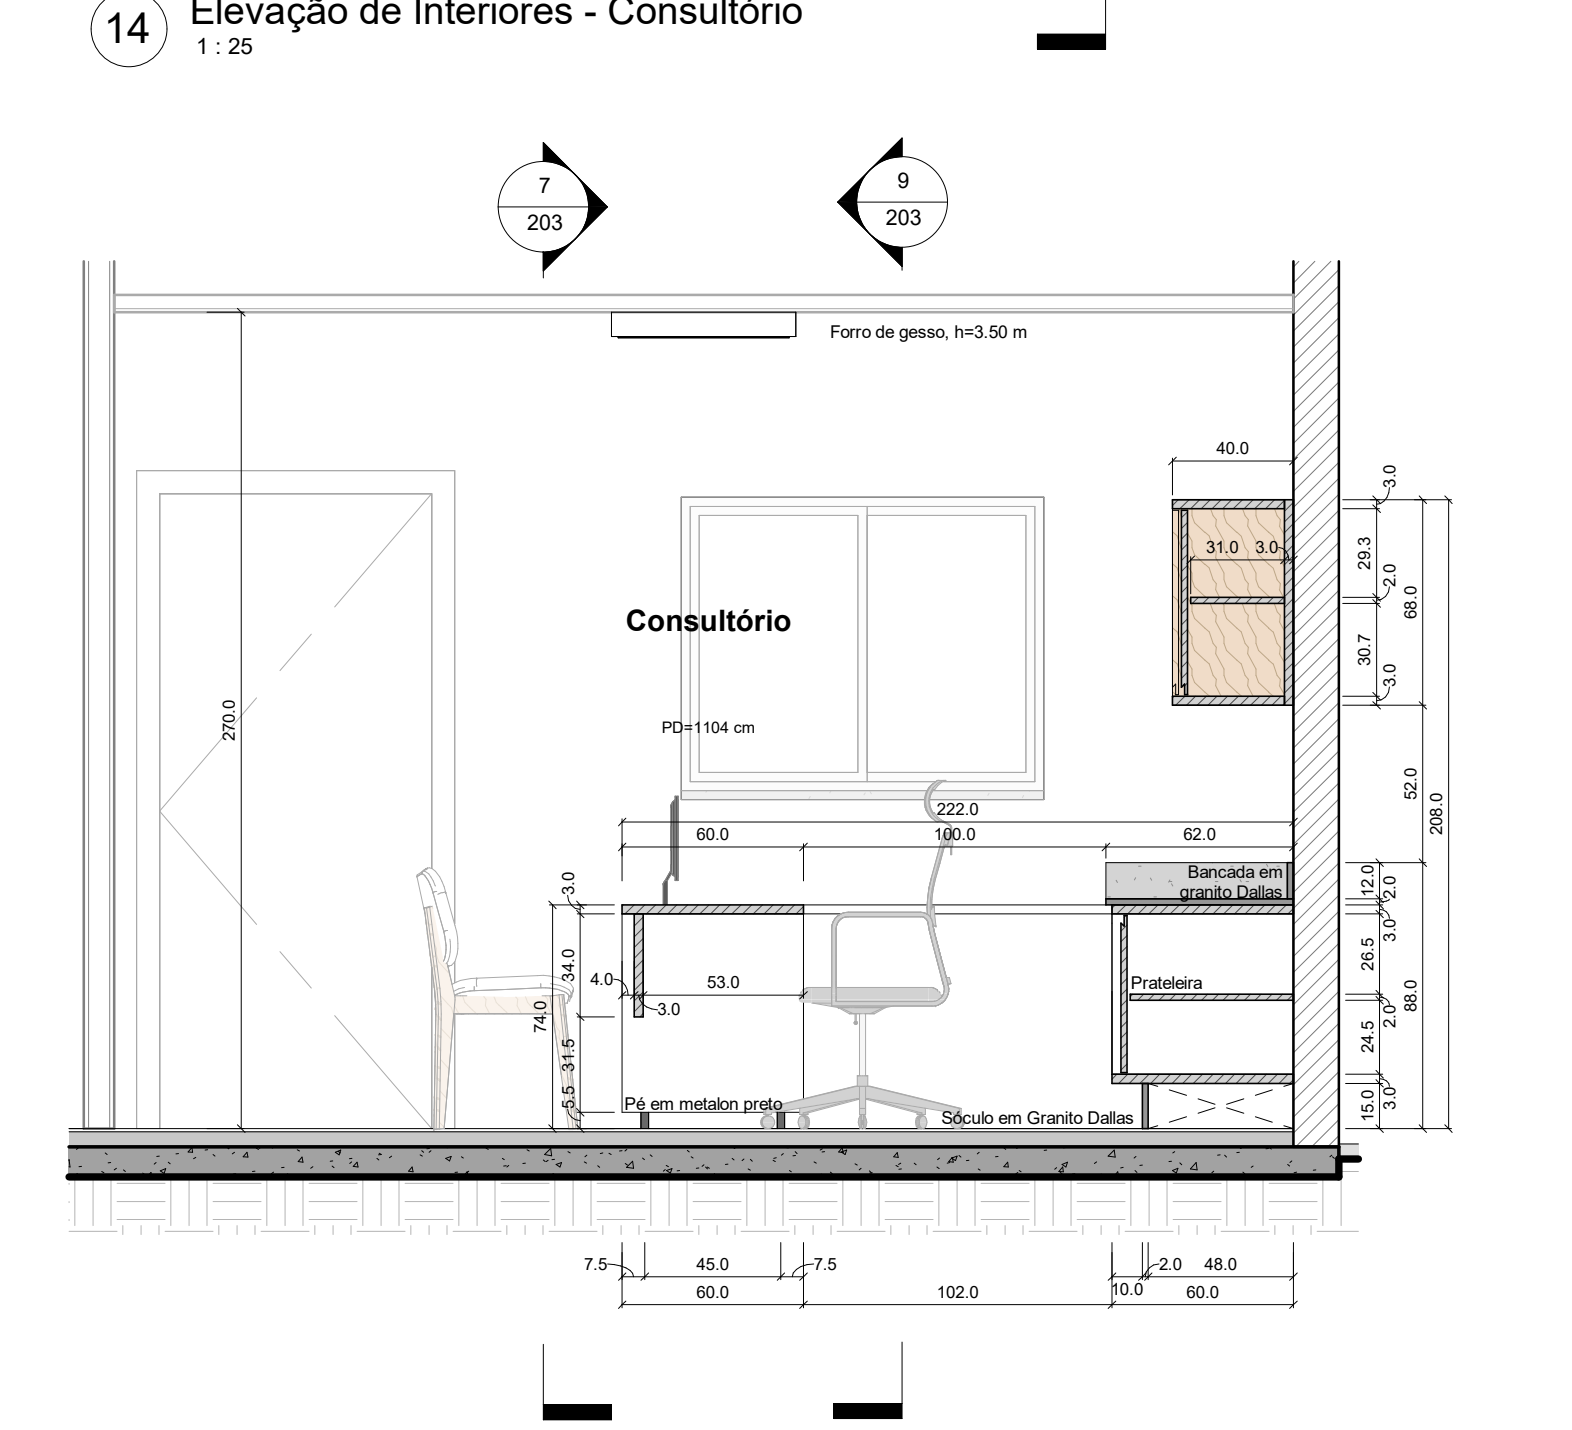

13 Elevação de Interiores - Consultório
1:25

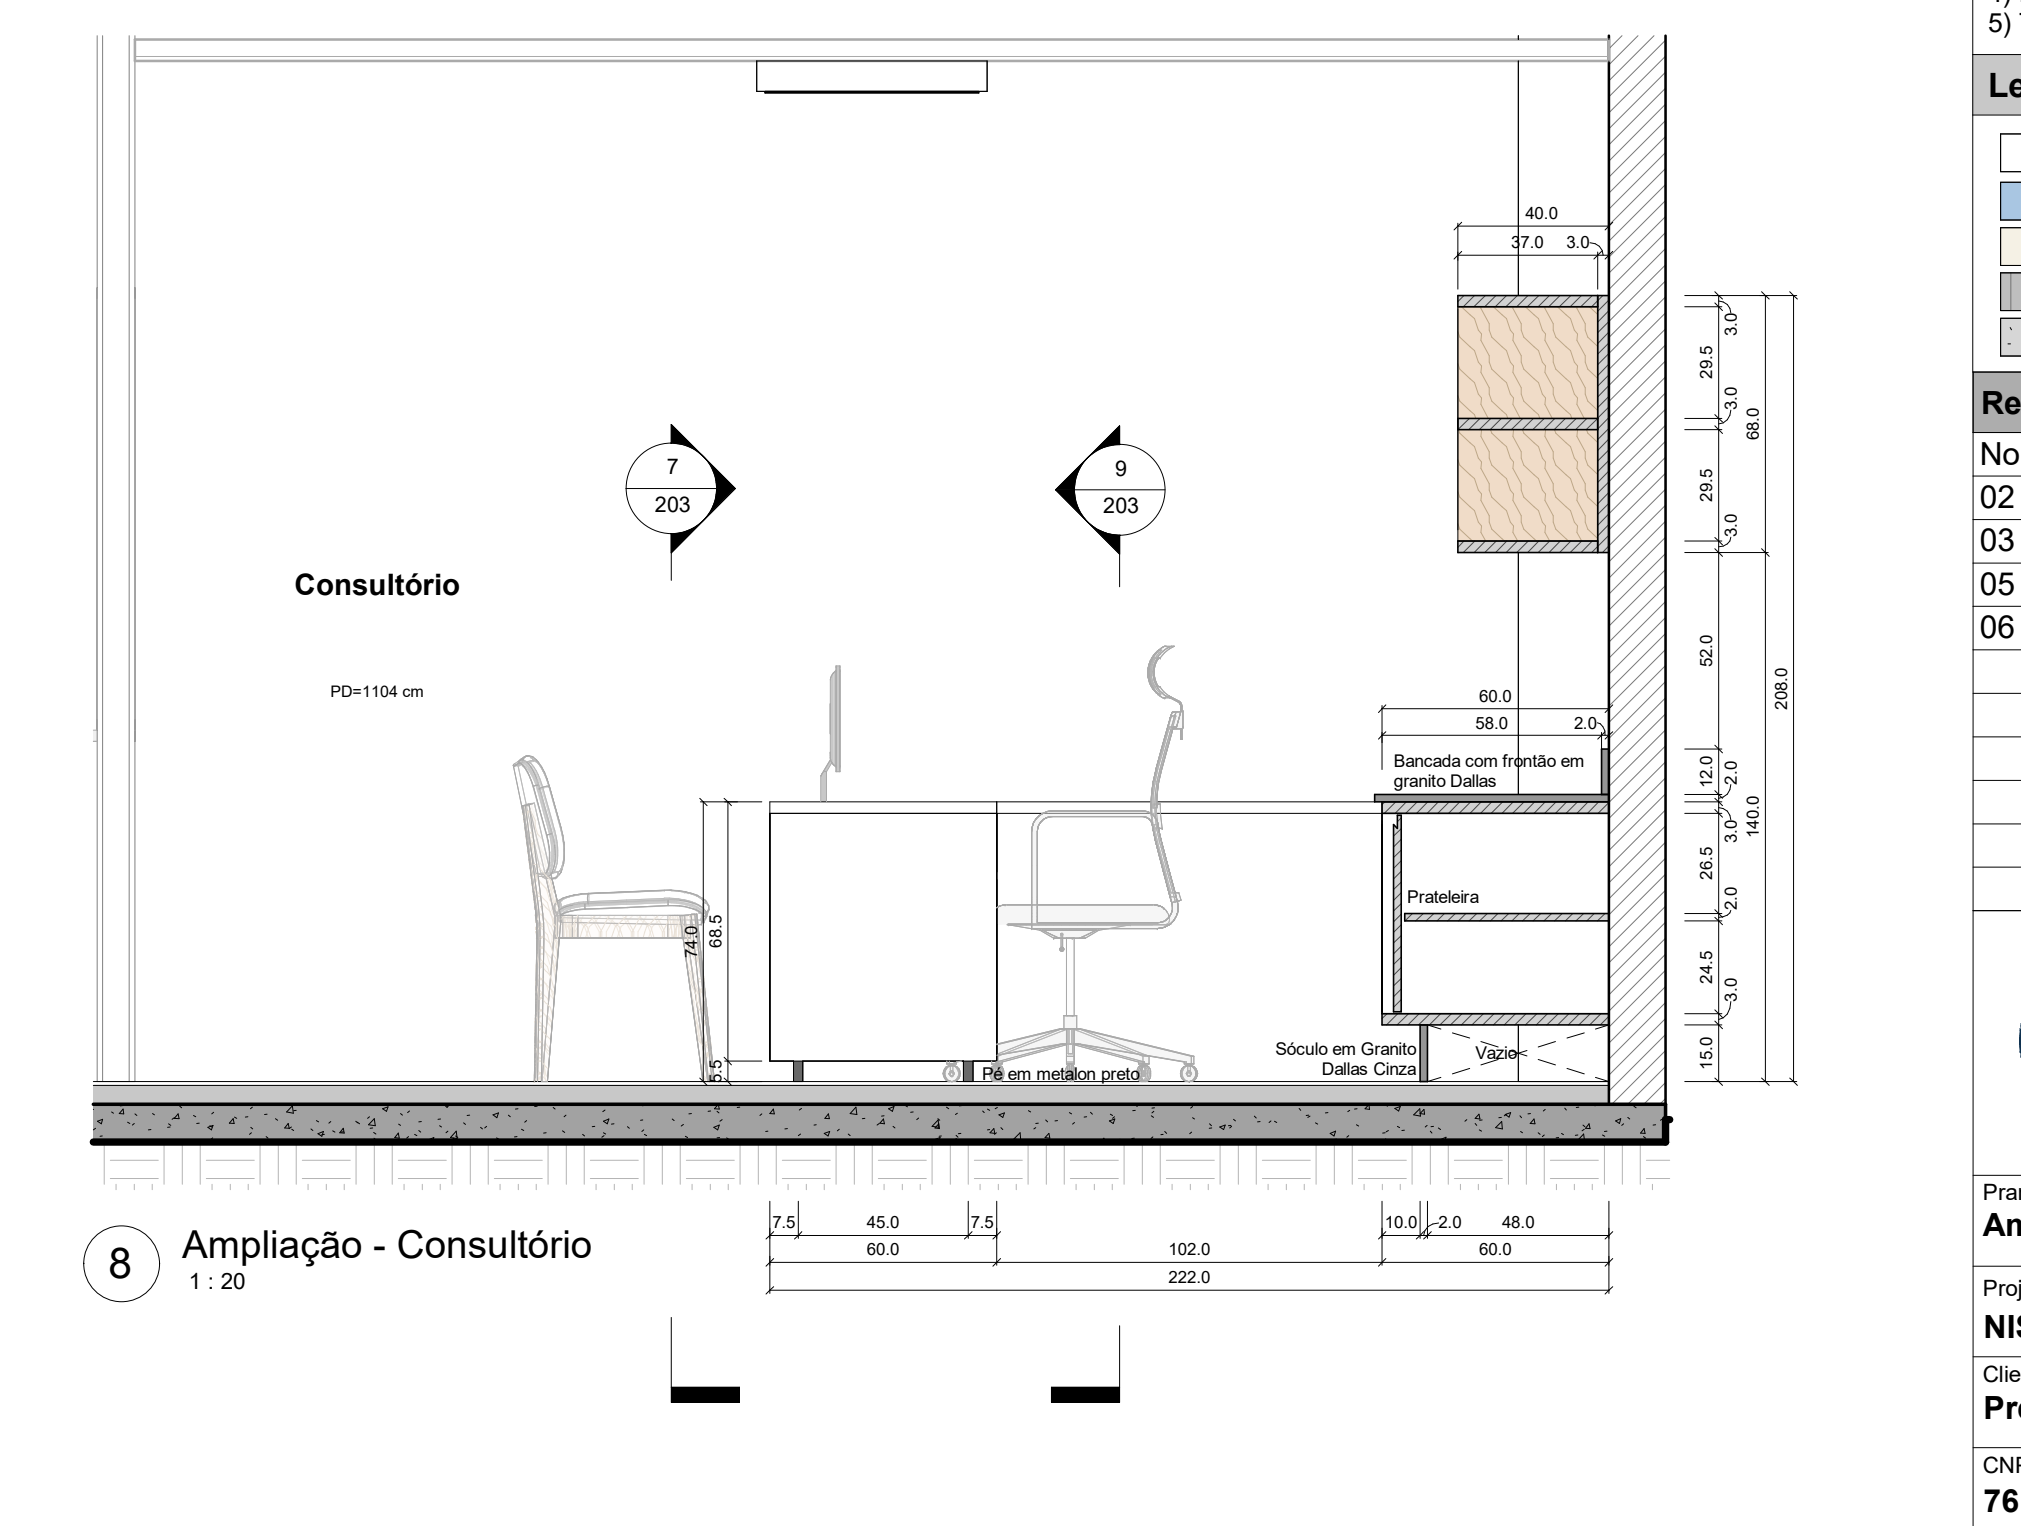

8 Ampliação - Consultório
1:20

- Notas
- 1) Verificar todas as medidas in-loco
 - 2) Acabamento de toda a mobília em MDF laminado melamínico liso. Seguir cor de acordo com legenda
 - 3) Para todas as gavetas considerar corredeira telescópica
 - 4) Para todos os gavetões considerar corredeira telescópica reforçada
 - 5) Todos os puxadores em meia cava com perfil de alumínio (também meia-cava) embutido

Legenda Gráfica de Materiais

— Pintura em Branco	— Fôrma Cinza
— Pintura Azul Claro	— Fôrma Azul
— Pintura em Off-white	— Fôrma Branca
— Charnelaria	— Fôrma de Madeira
— Têxa Sanduiche Cinza	
— Concreto in-loco	

Revisões

Nº.	Descrição	Data
02	Emissão Preliminar PE	02/11/2023
03	Projeto Executivo Completo	08/11/2023
05	Emissão Final	07/12/2023
06	Ajustes	11/12/2023

apua
Apua Arquitetura e Urbanismo
CNPJ: 45.832.684/0001-26
apuaarquitetura.com.br
+55 11 970752464
contato@apuaarquitetura.com.br
Rua Guaranês 2270, Ap 42B
80320-210, Curitiba, Paraná, Brasil

Projeto	Número do projeto	Revisão
NIS-1	0013	R06
Cliente	Escala	Data de emissão
Prefeitura de Renascença	As indicadas	20/10/2023
CNPJ do Cliente	Revisado por	
76.205.681/0001-96	Verificador	

Endereço
R. Noreu Ramos, 1086-1318, Renascença - PR, 85610-000, Brasil