




12 Ampliação - Sala de Curativos e Suturas
1:25

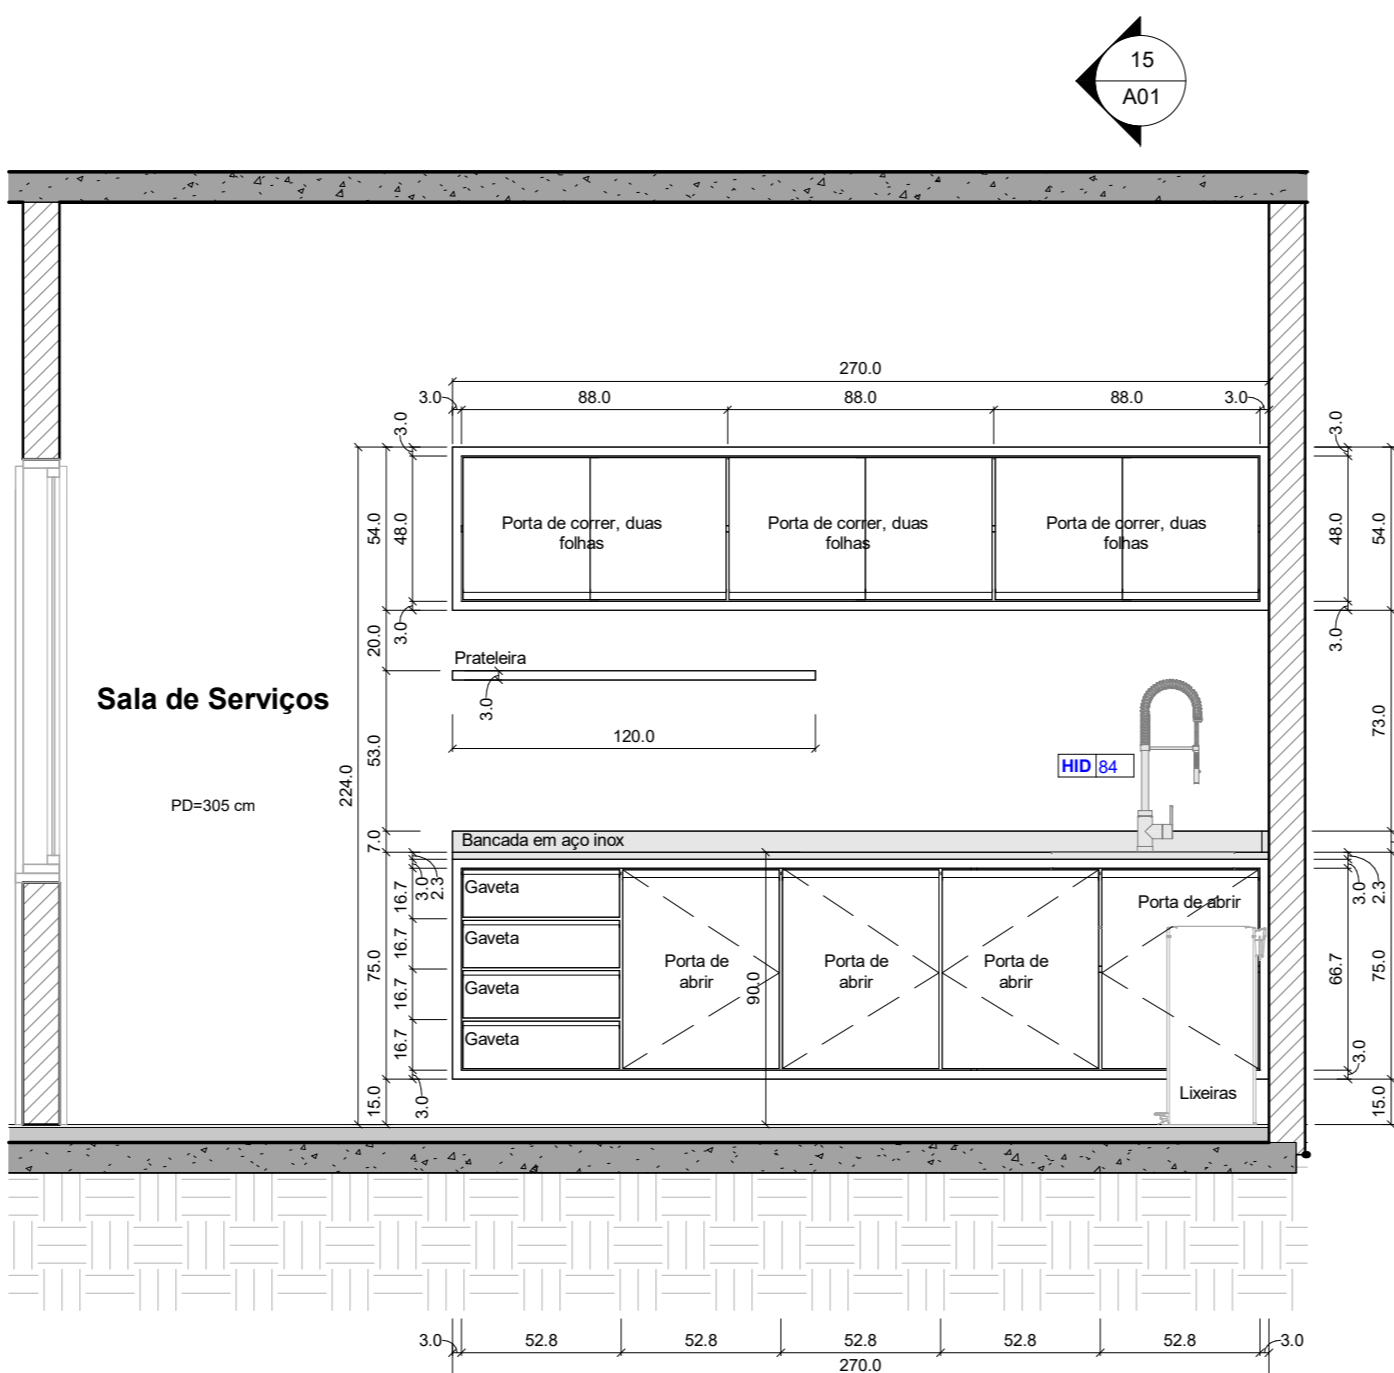


6 Elevação de Interiores - Sala de Serviços
1:25

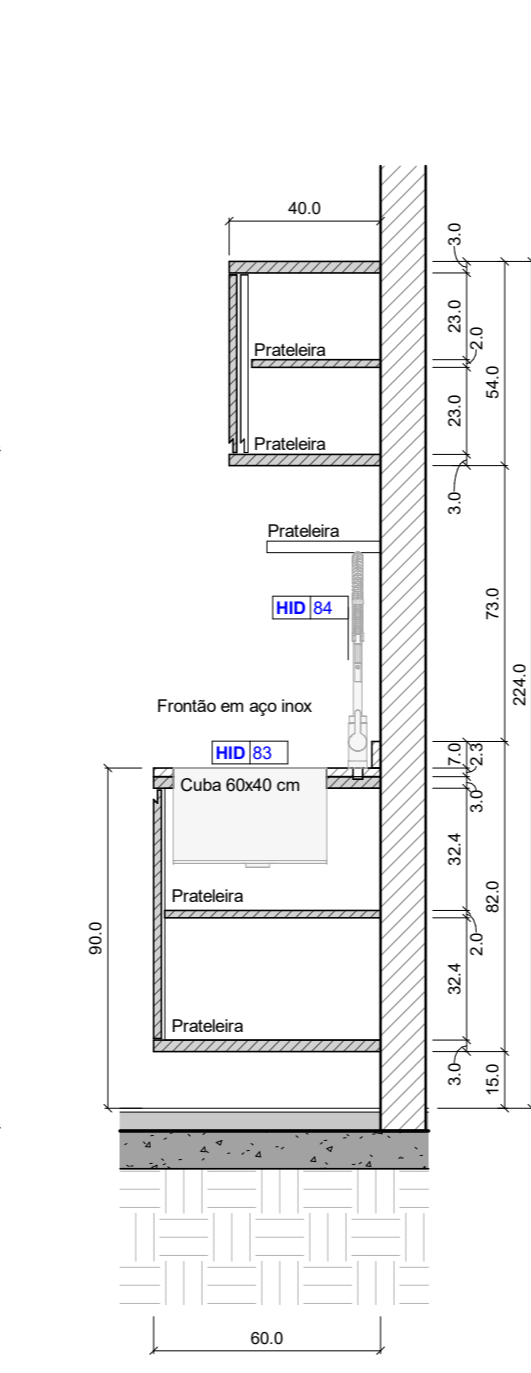


15 Ampliação - Sala de Serviços
1:20

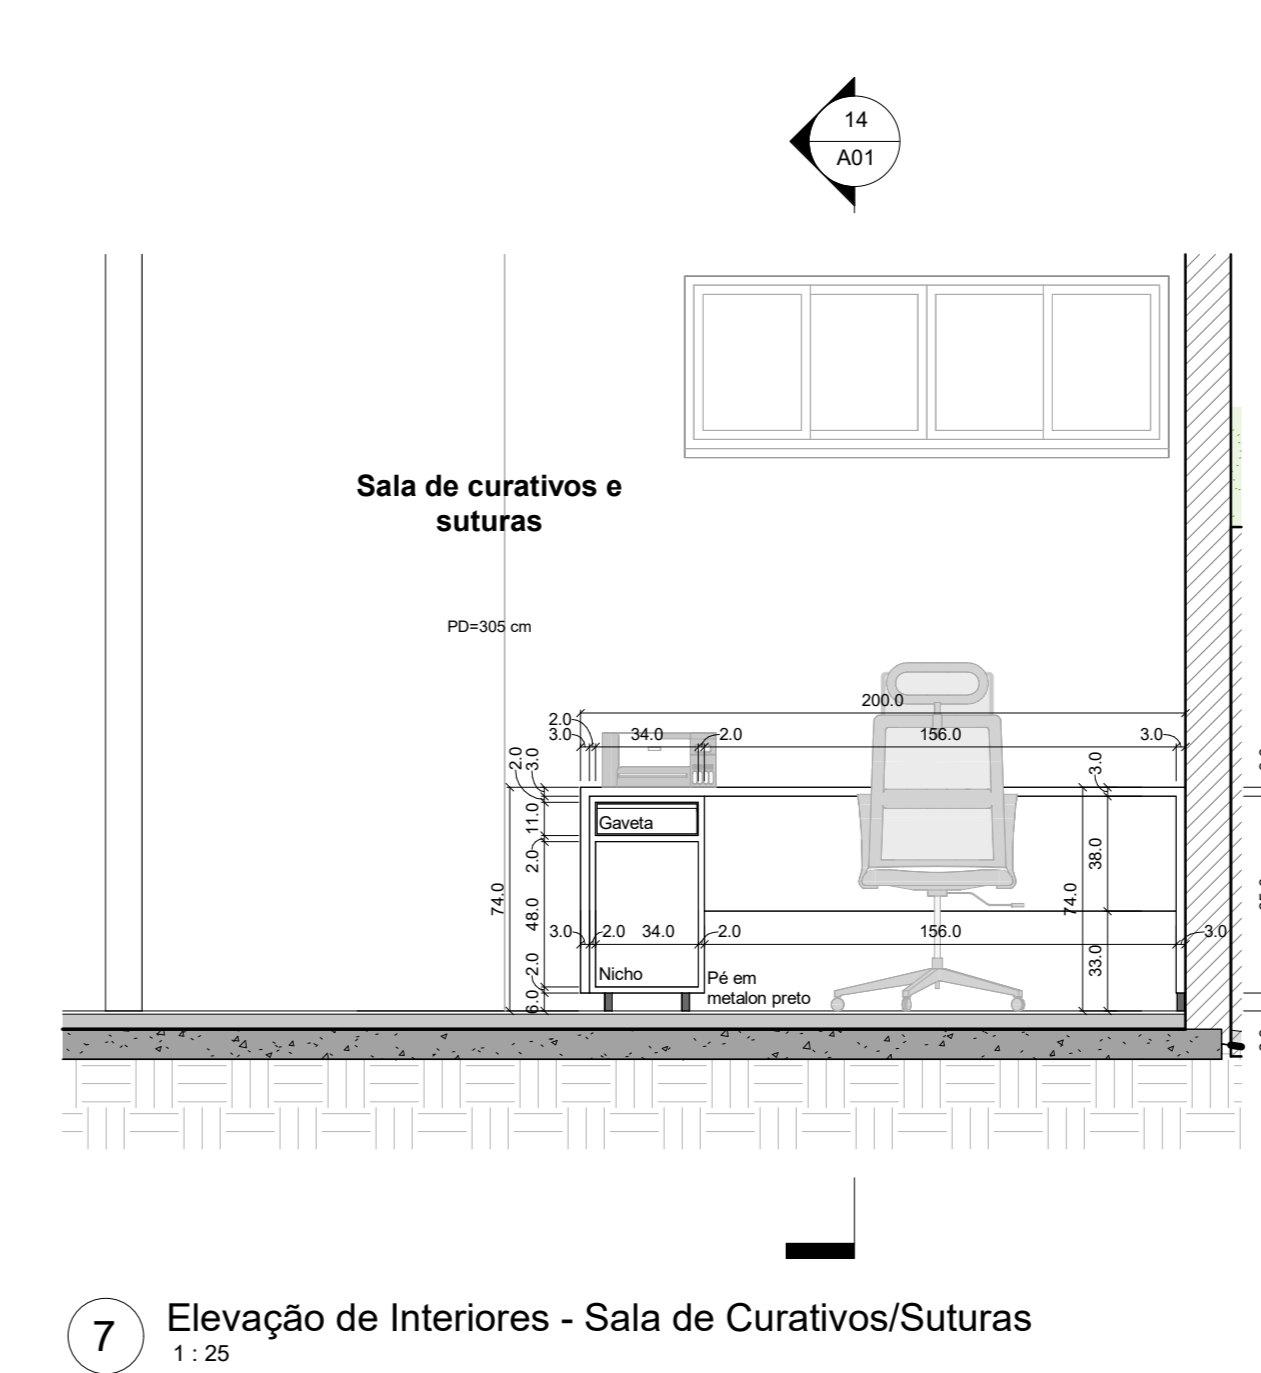

7 Elevação de Interiores - Sala de Curativos/Suturas
1:25

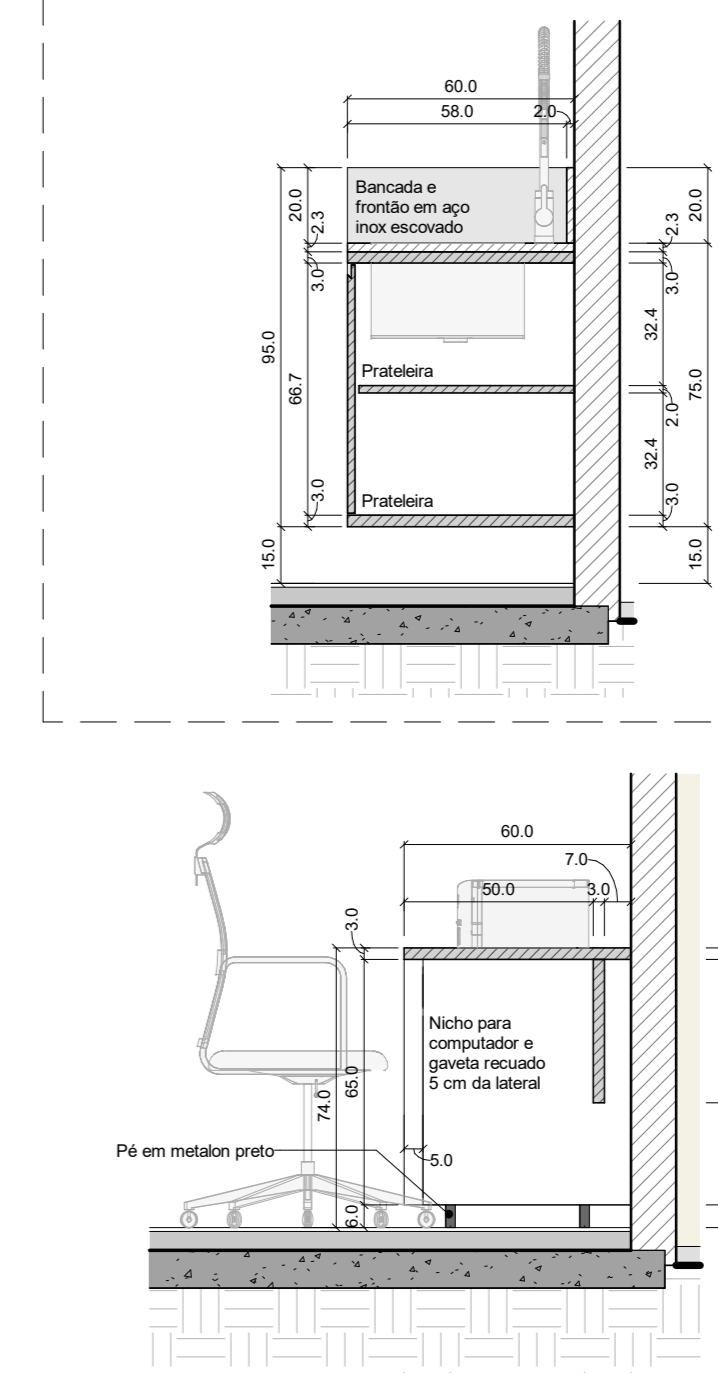


14 Ampliação - Sala de Curativos e Suturas
1:20

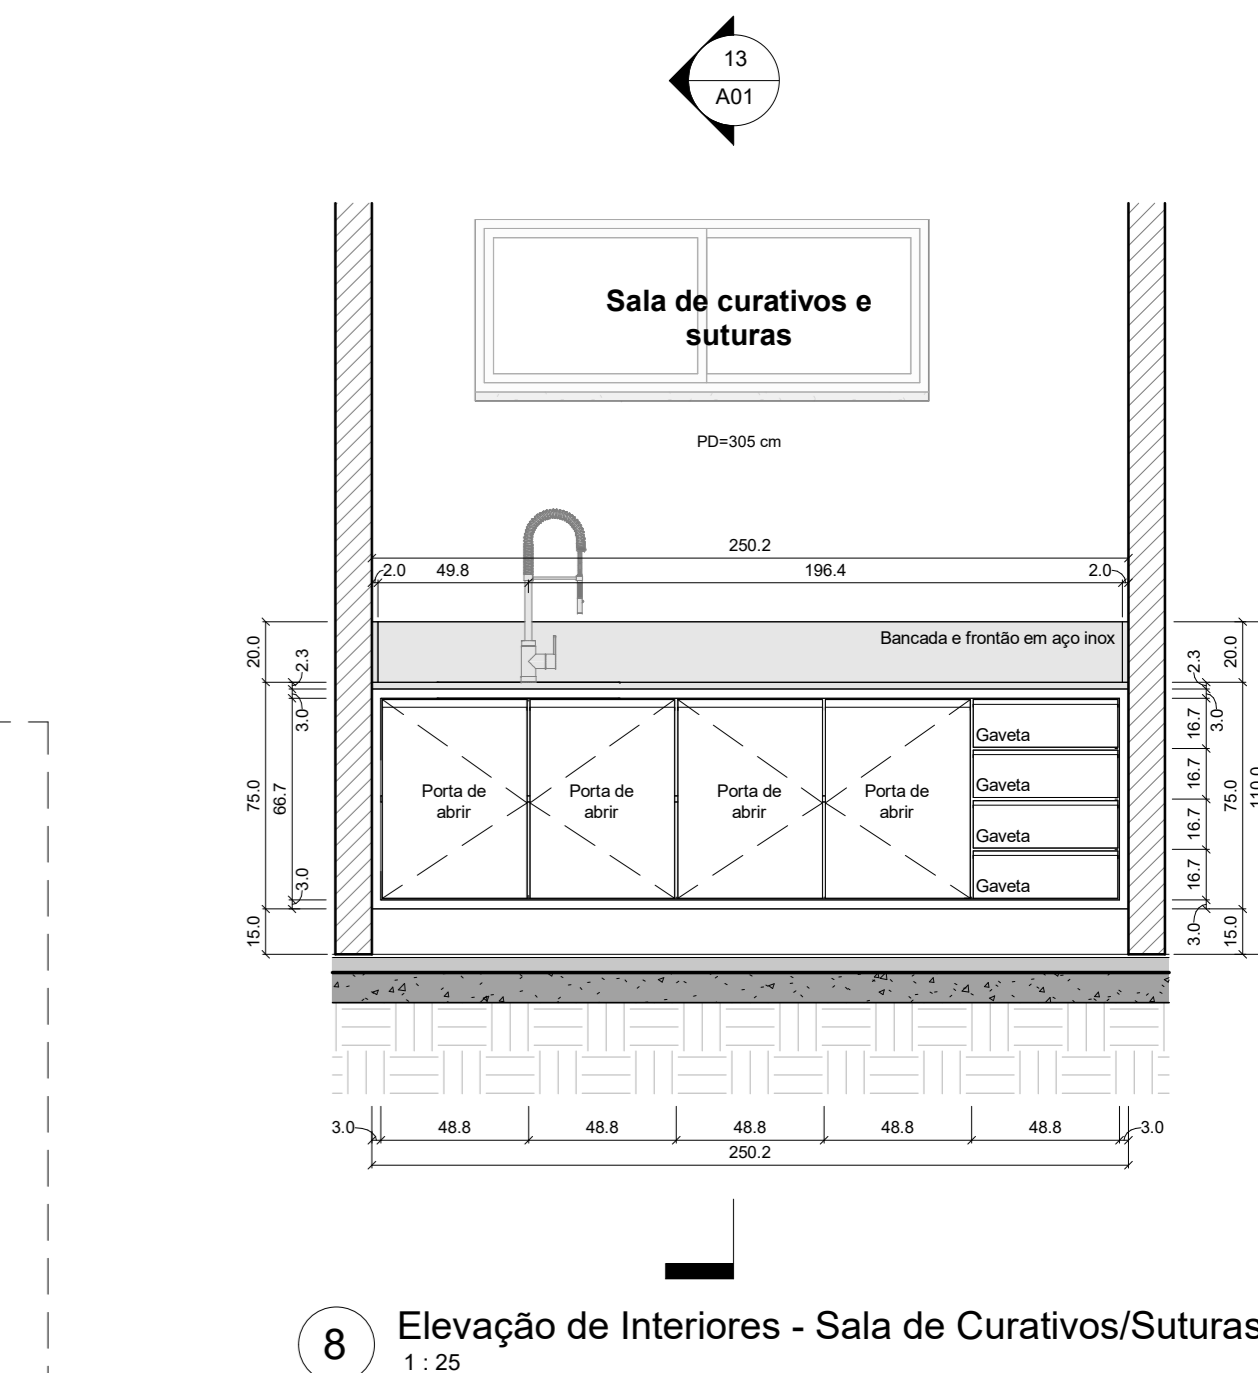


8 Elevação de Interiores - Sala de Curativos/Suturas
1:25


13 Ampliação - Sala de Curativos e Suturas
1:20

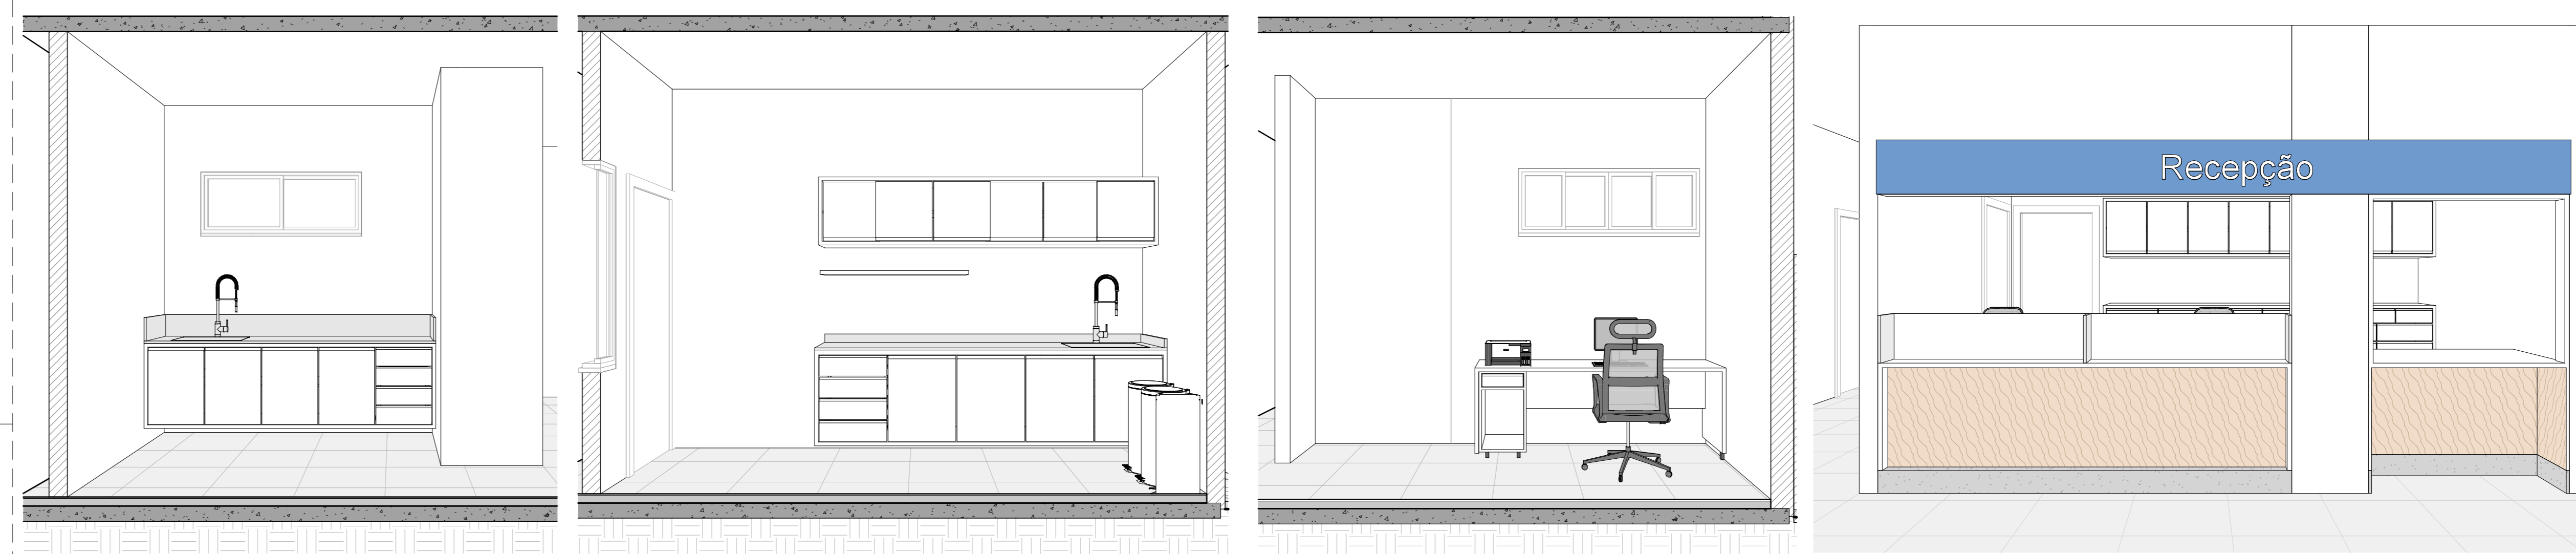


- Perspectivas**
Sequência vertical da indicação dos desenhos corresponde respectivamente à sequência horizontal da disposição dos desenhos
- 16 Sala de Curativos e Suturas
 - 17 Sala de Serviços
 - 19 Sala de Curativos e Suturas 02
 - 18 Recepção

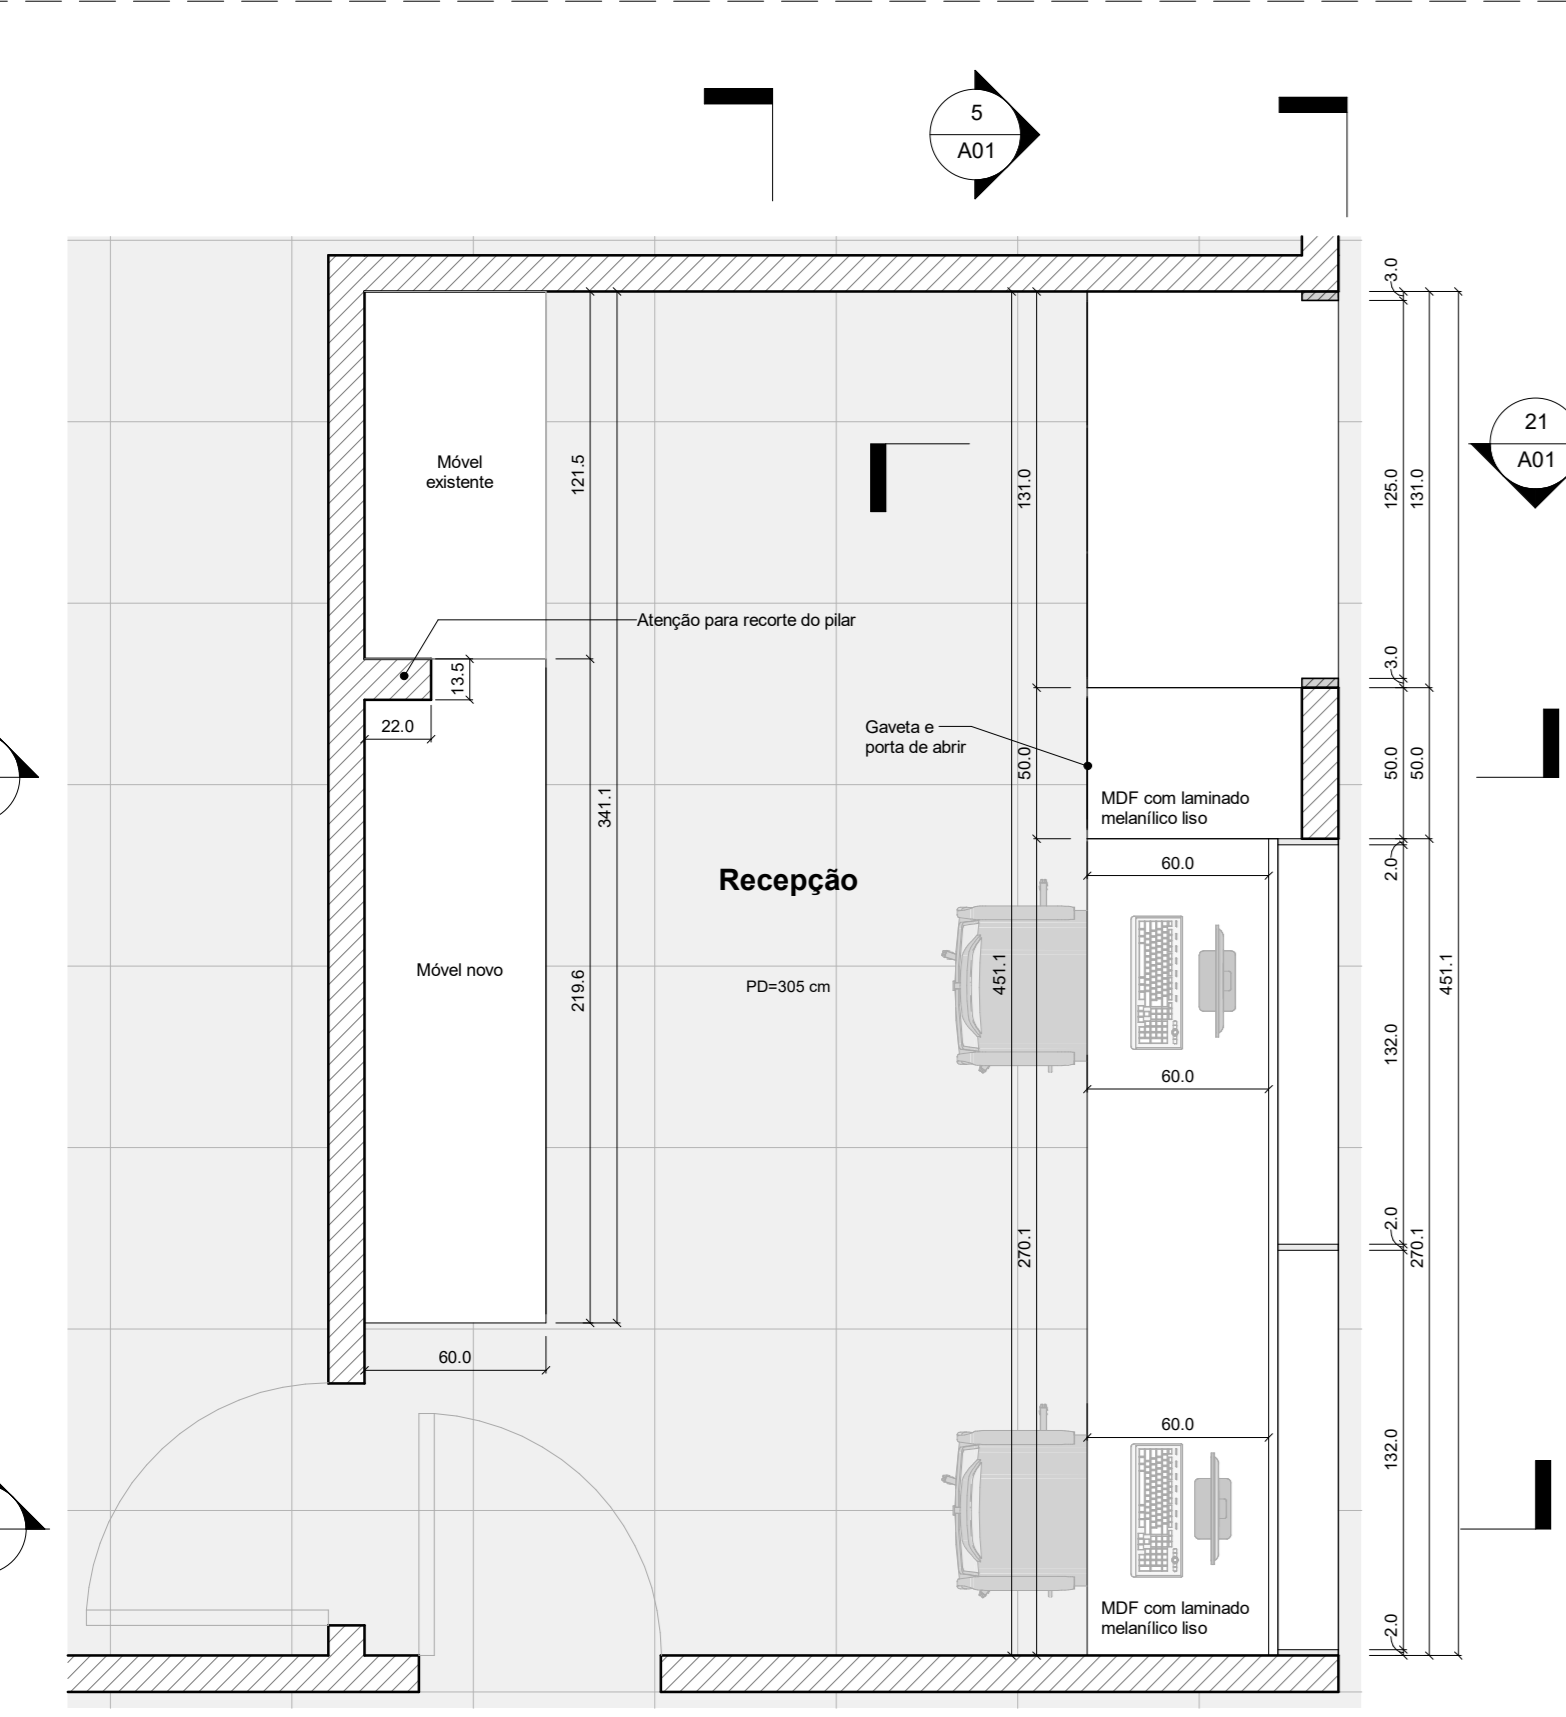


11 Recepção
1:25

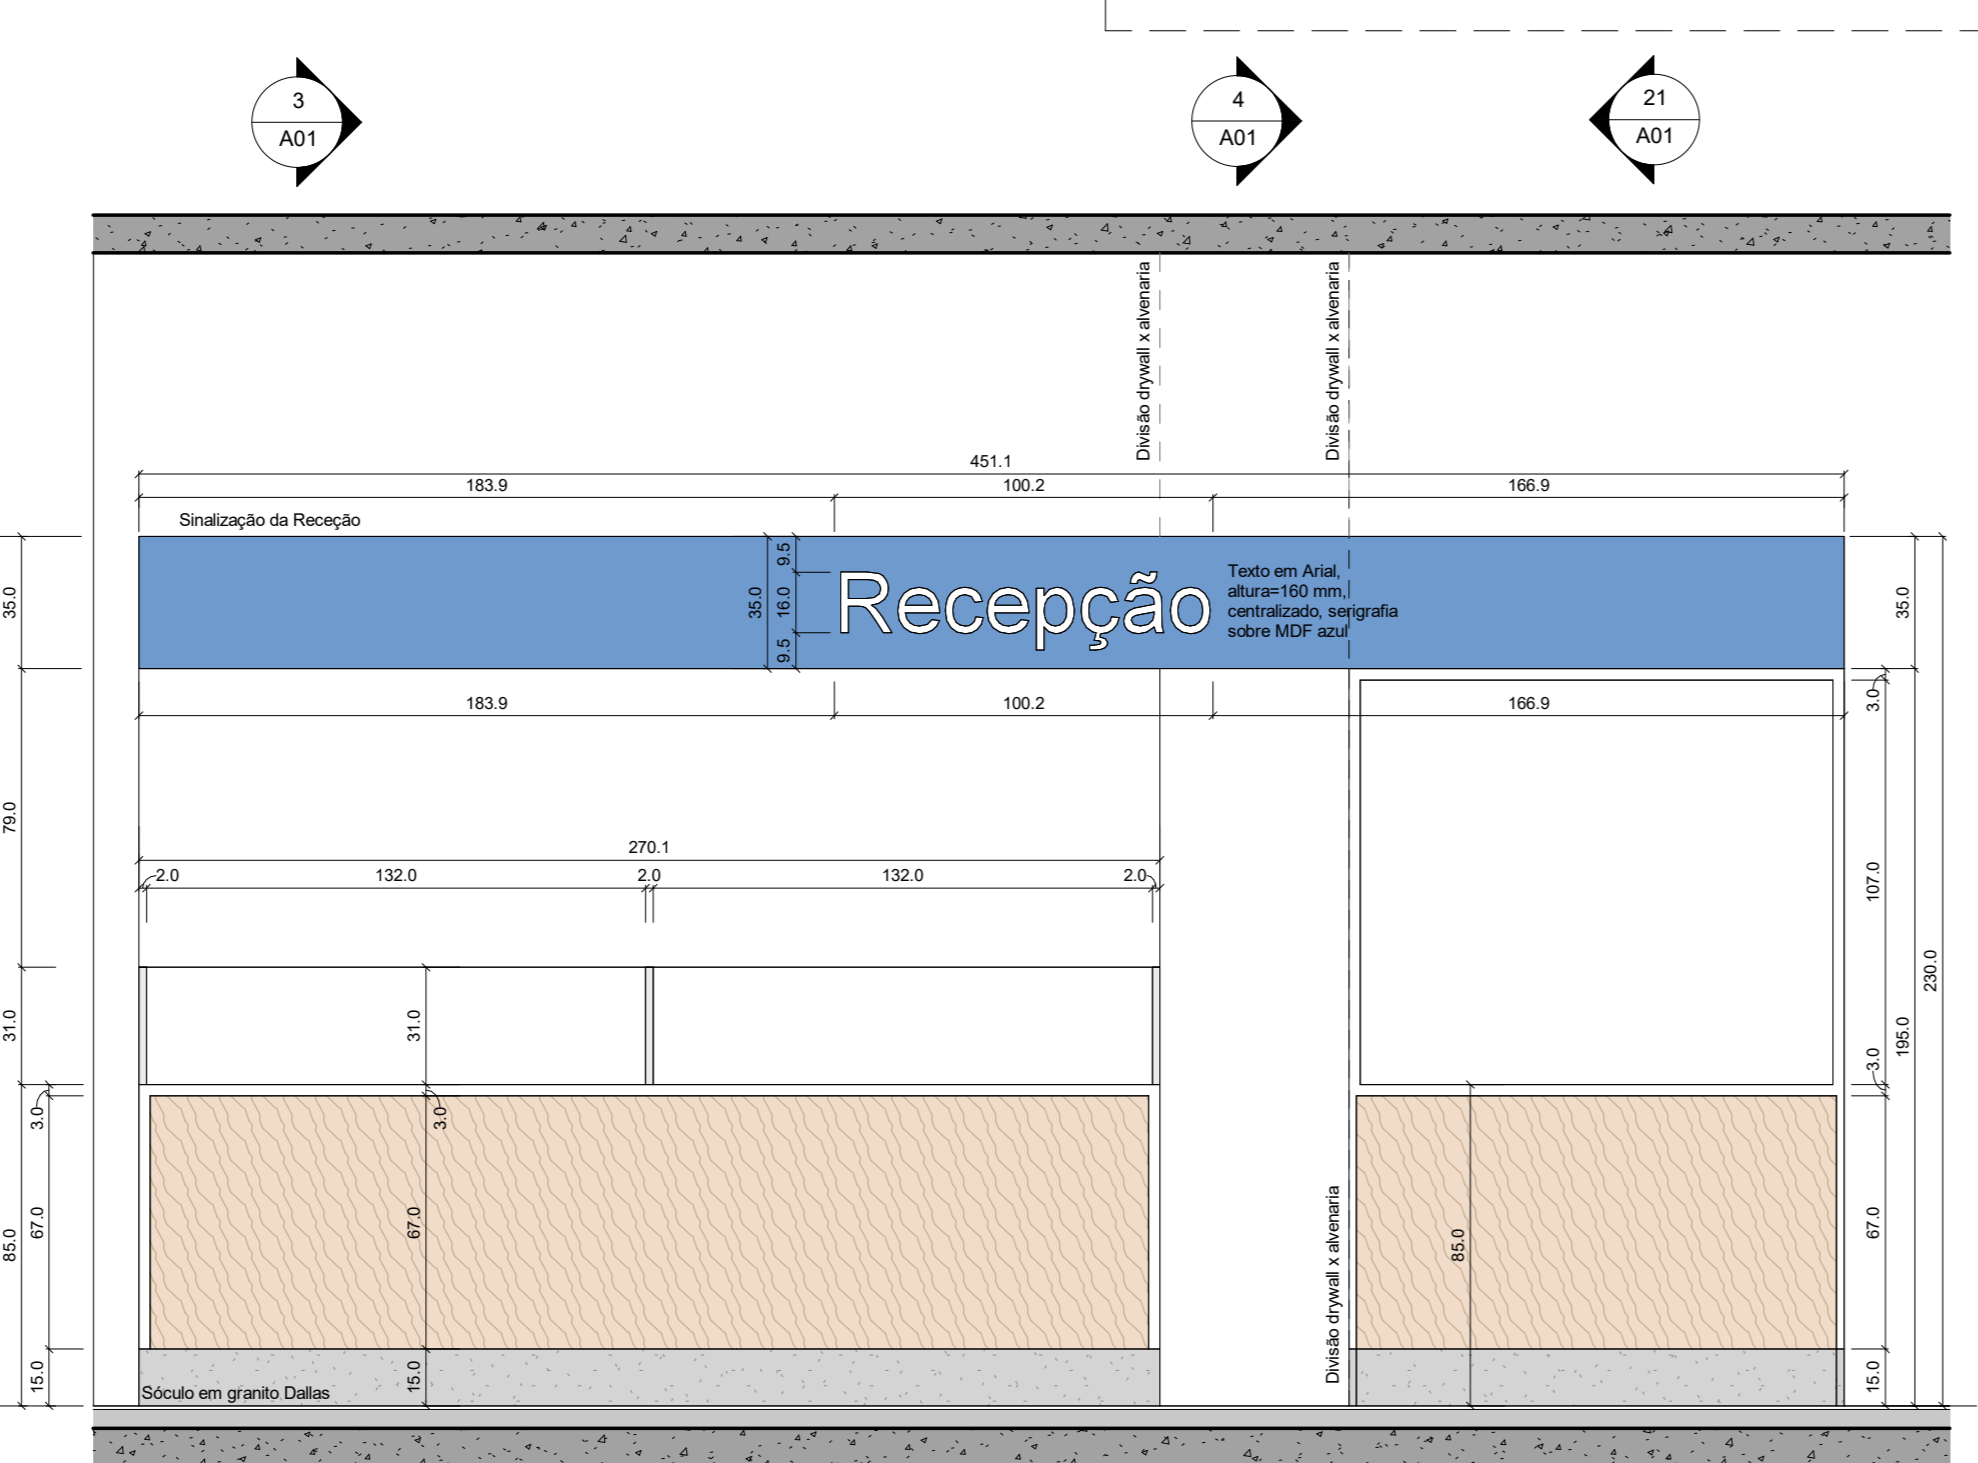

2 Ampliação da Recepção TLZ 02
1:20

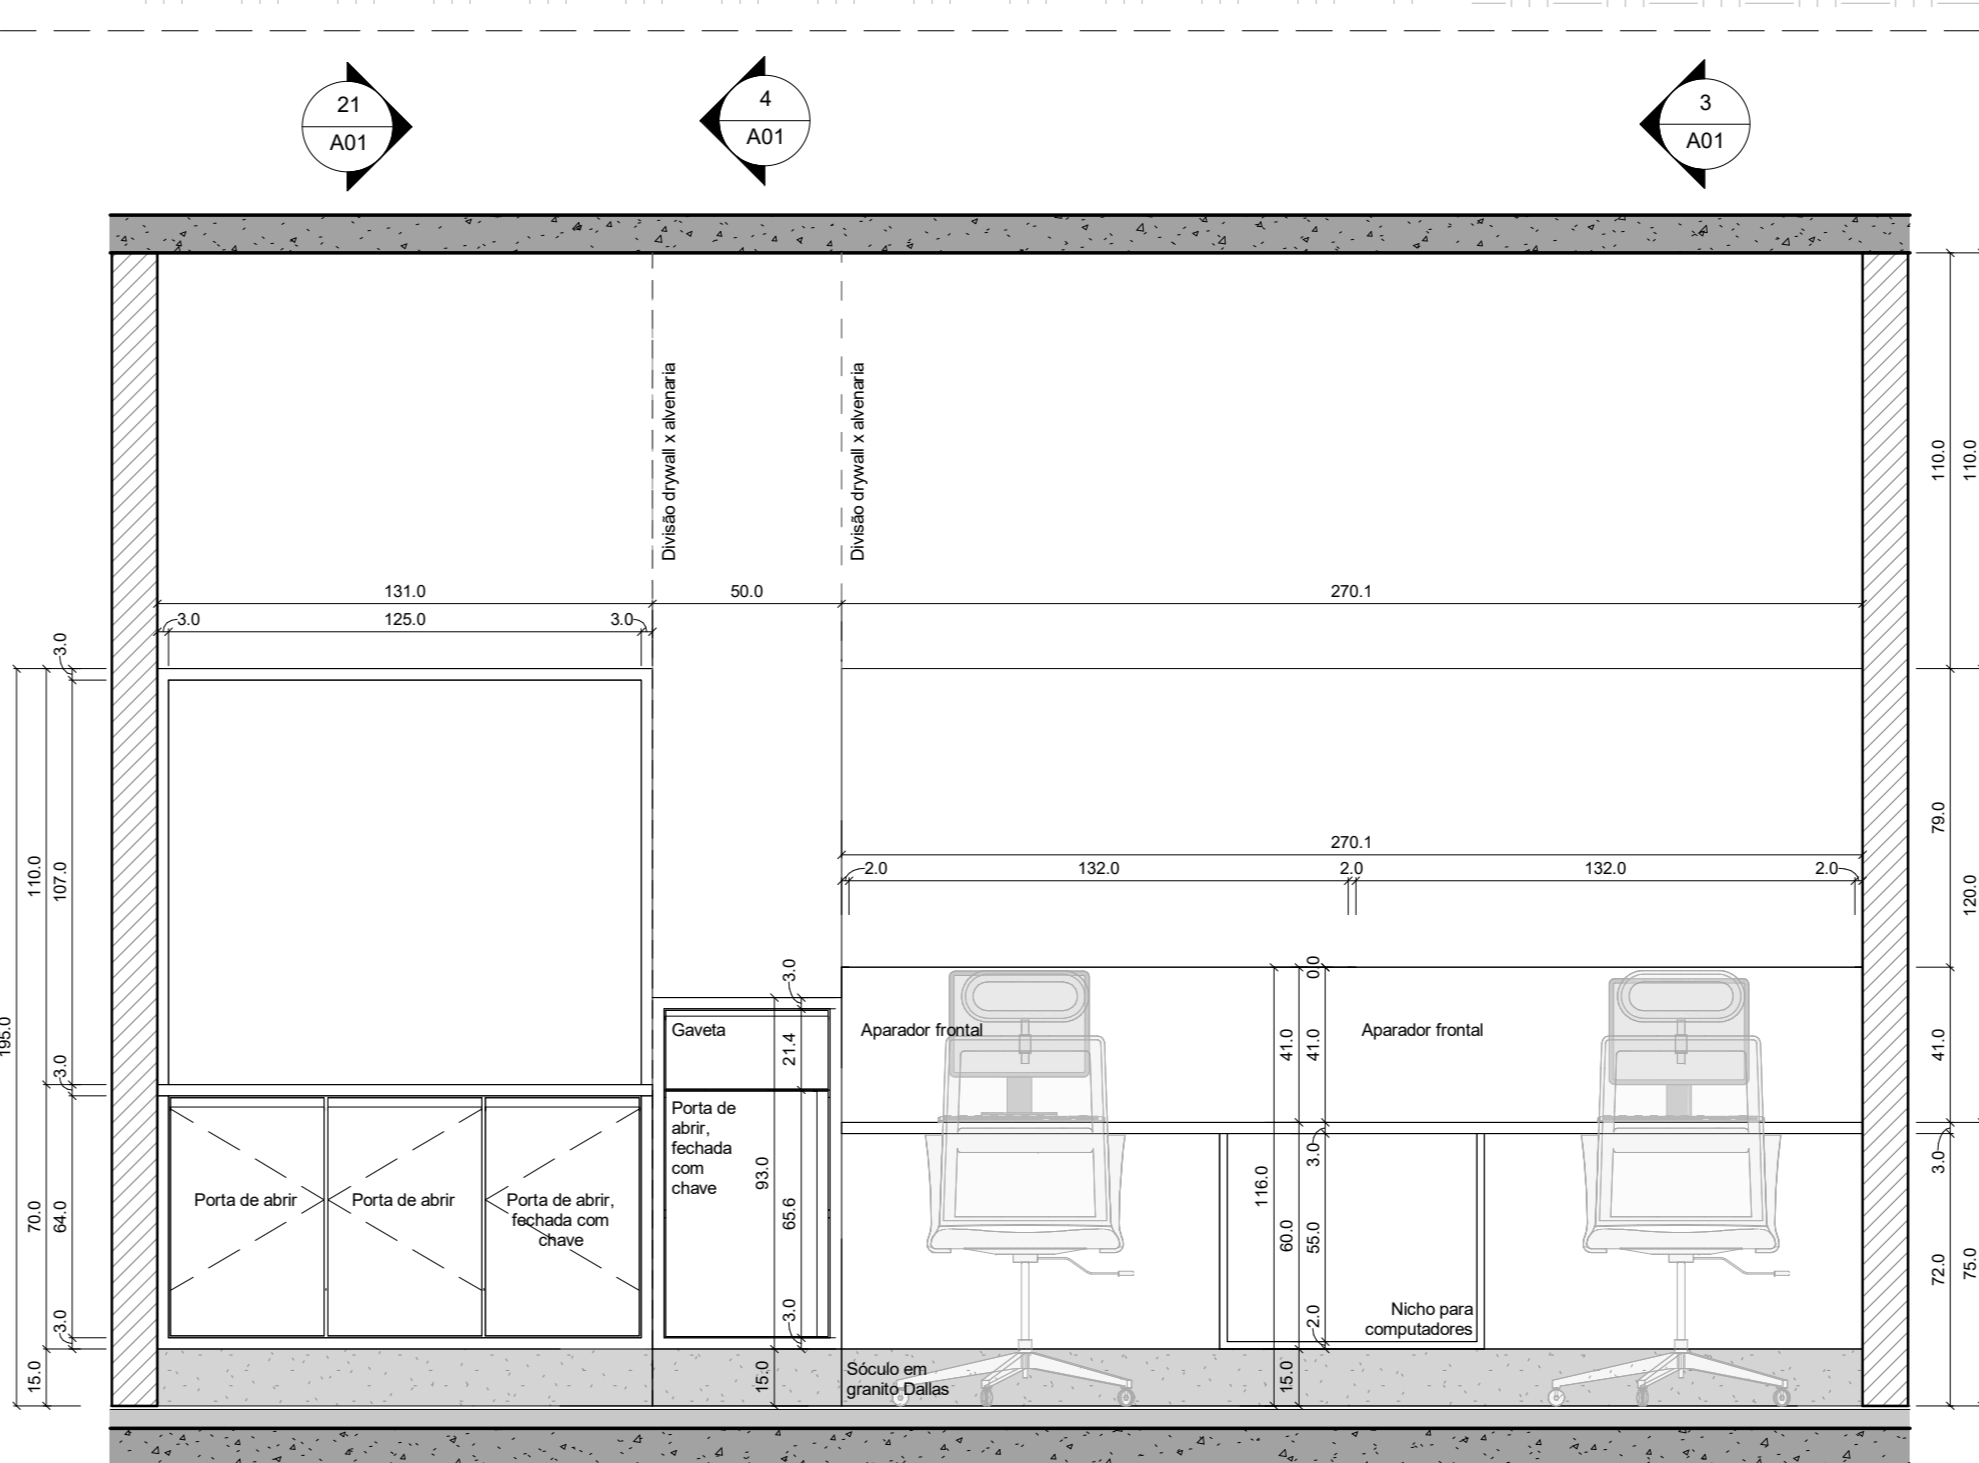


5 Ampliação - Recepção
1:20

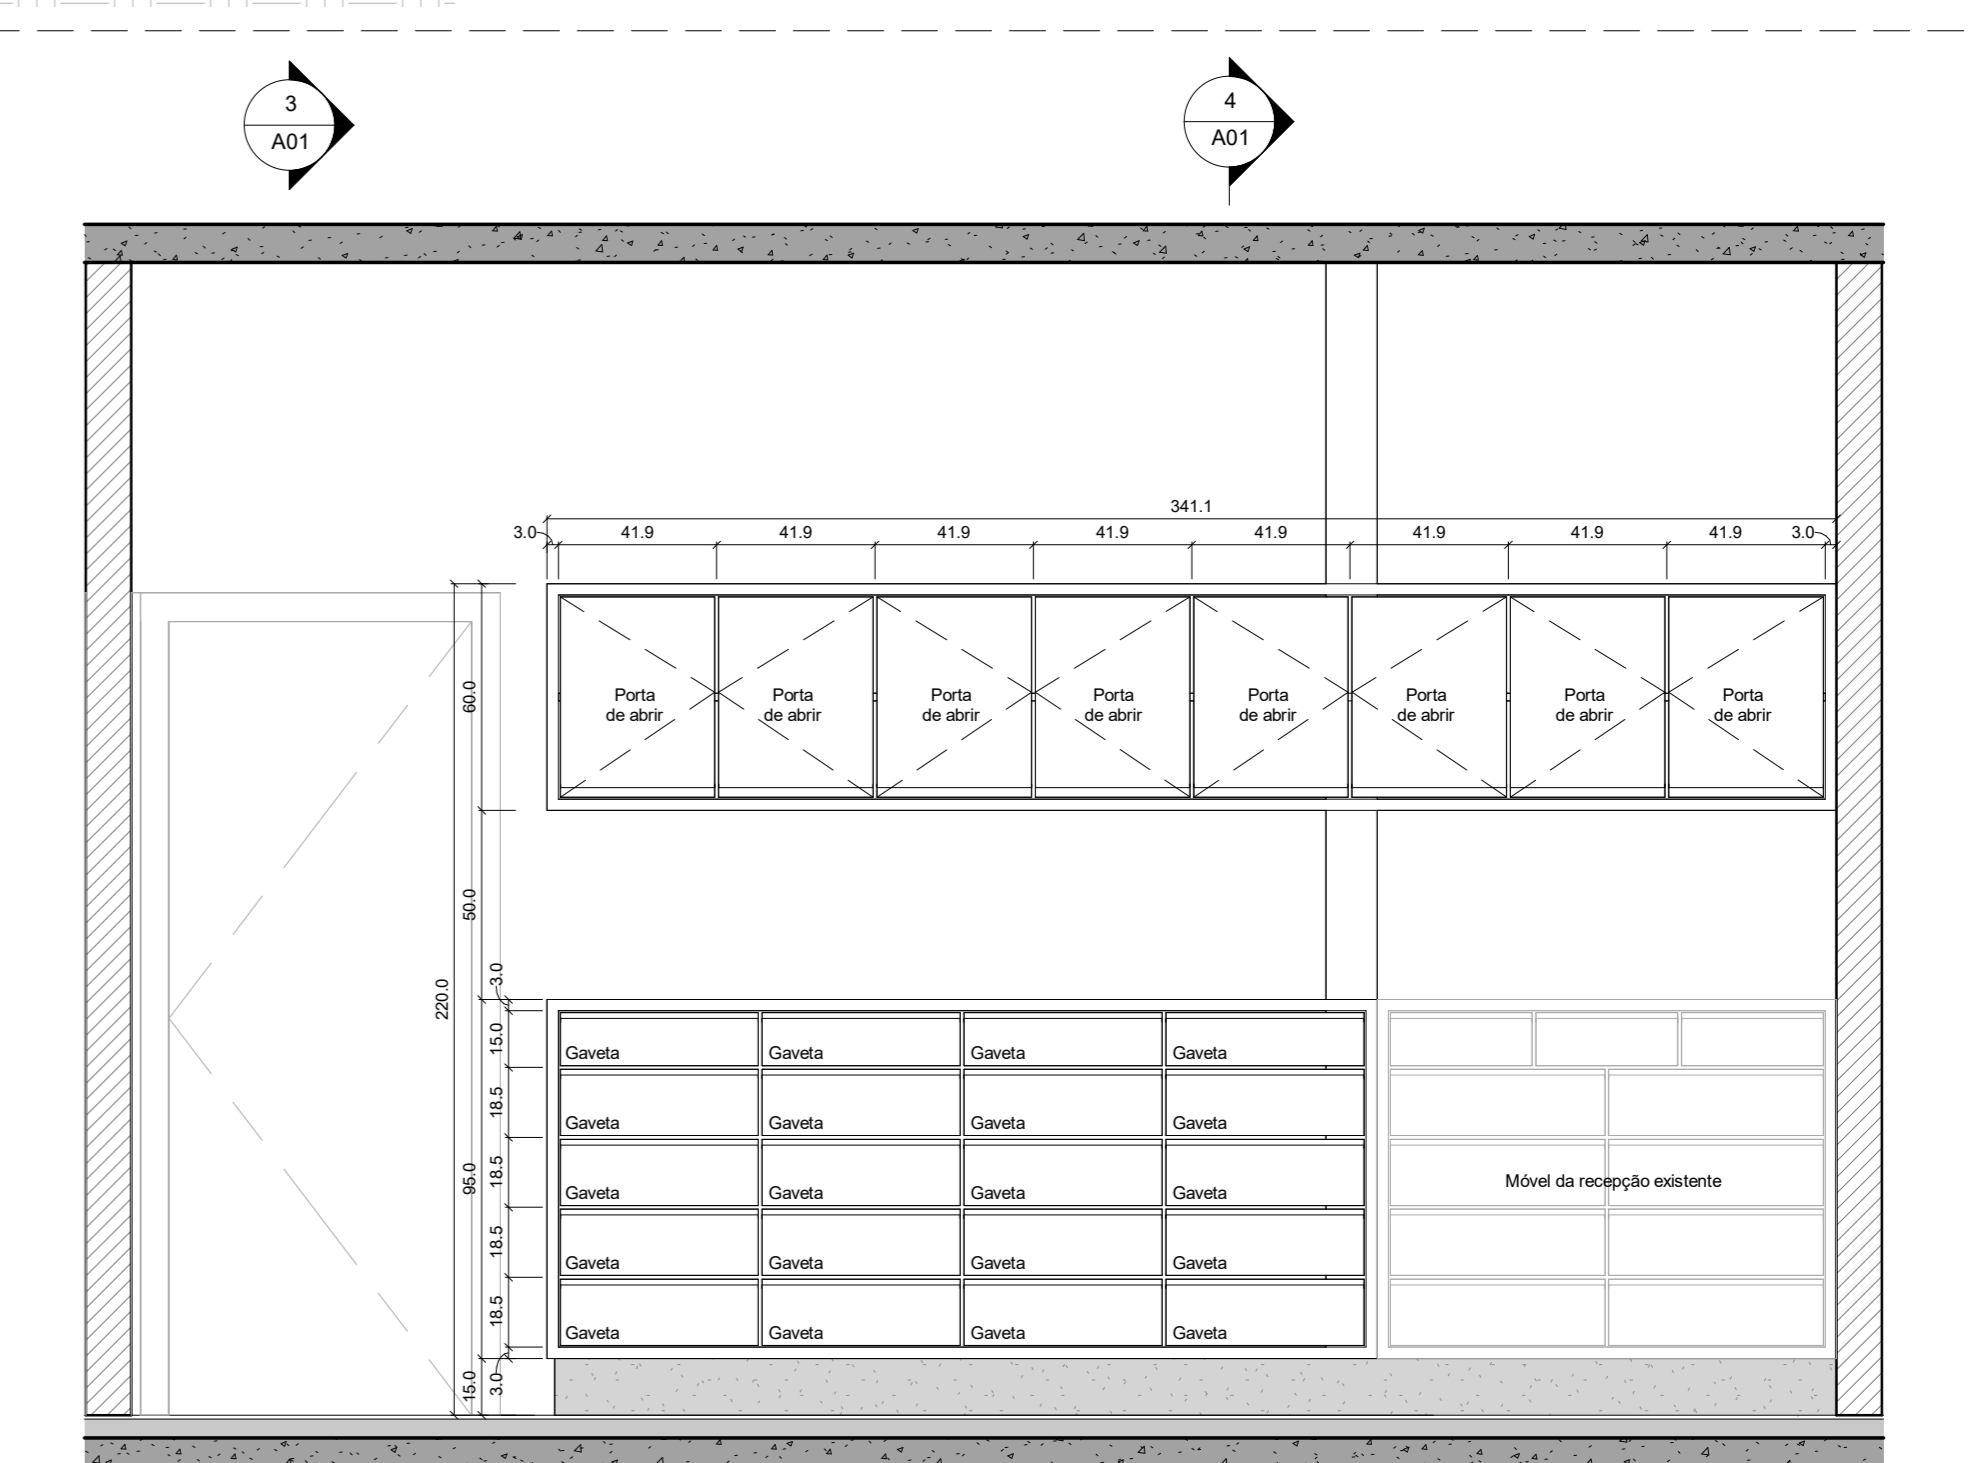


1 Ampliação - Recepção
1:20


21 Ampliação - Recepção
1:20

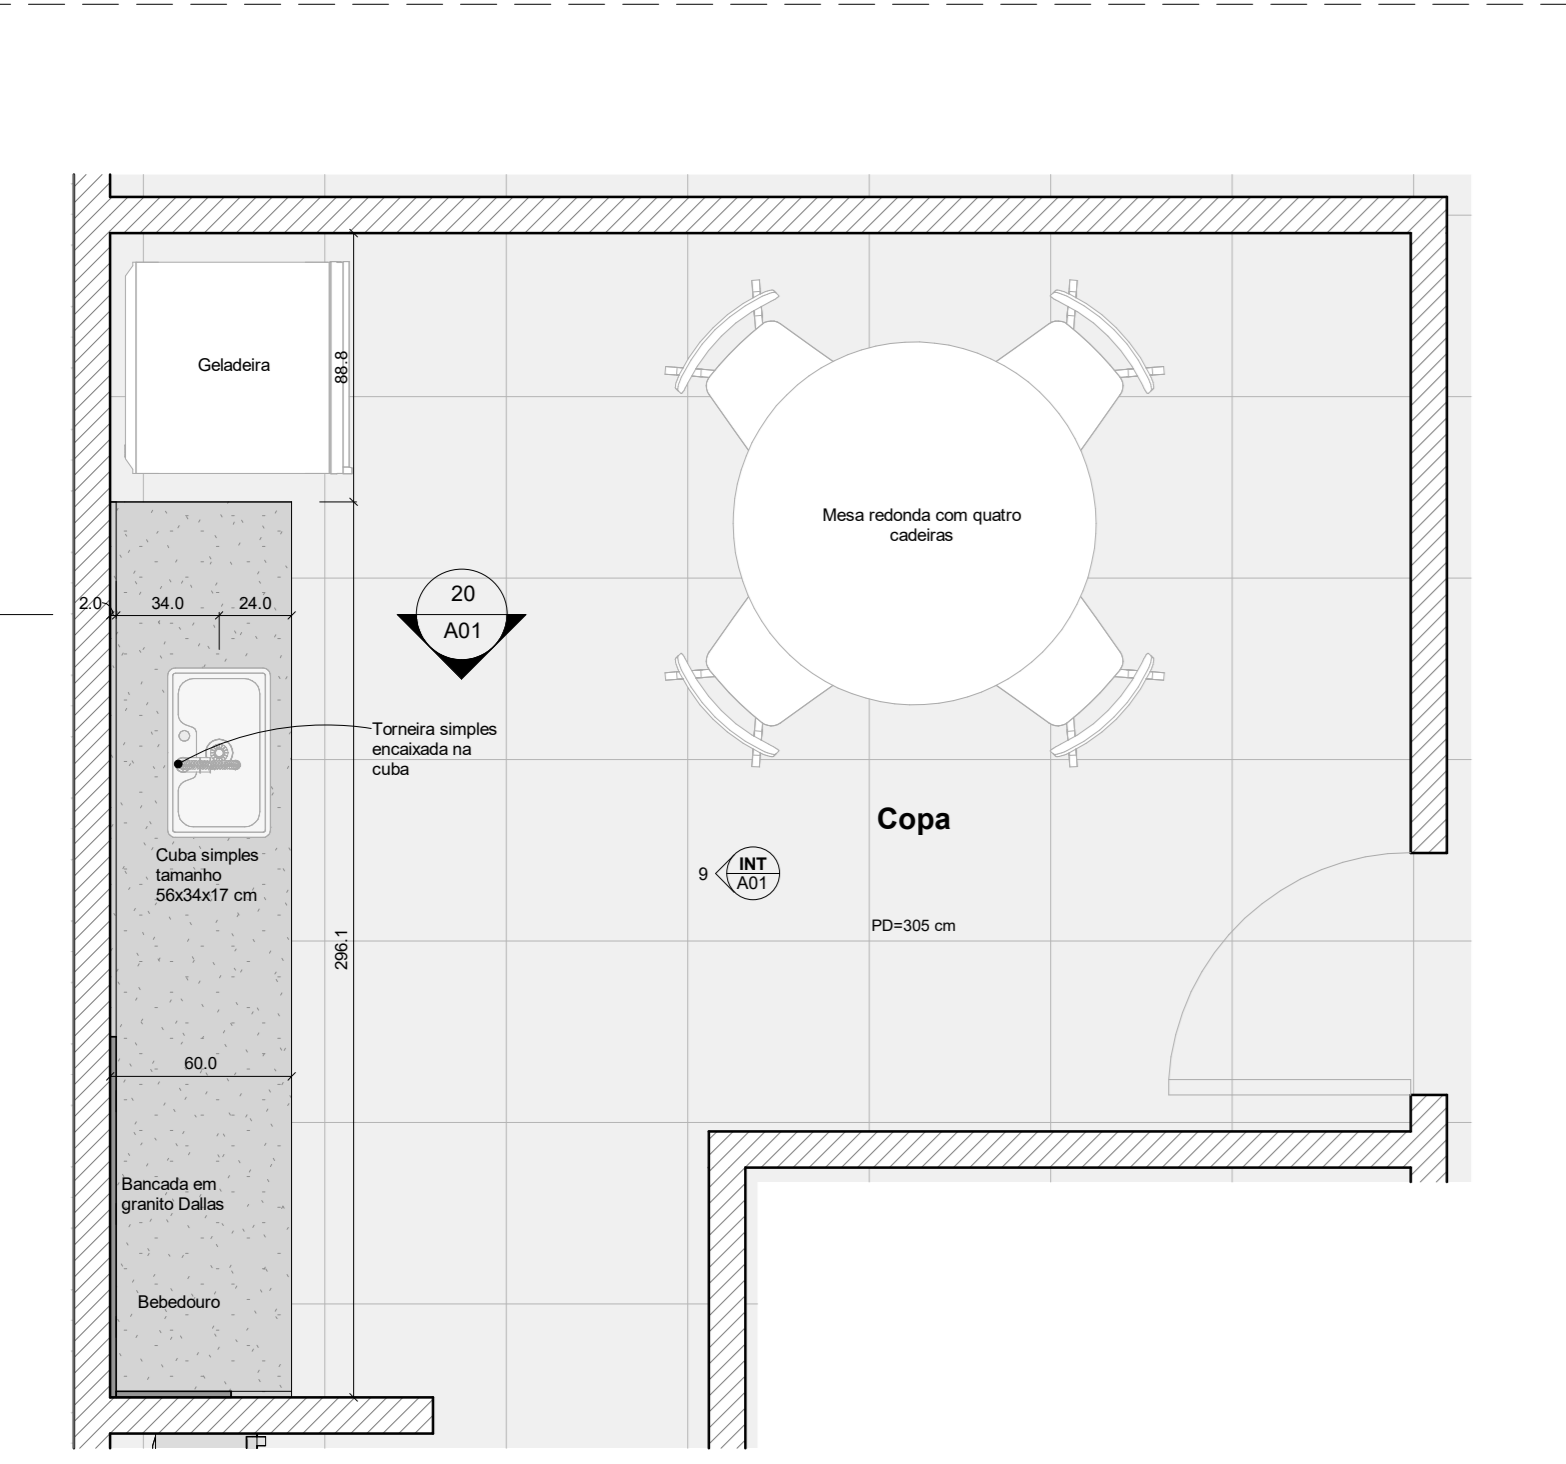


10 Ampliação - Copa (Lourdes Zanine)
1:25

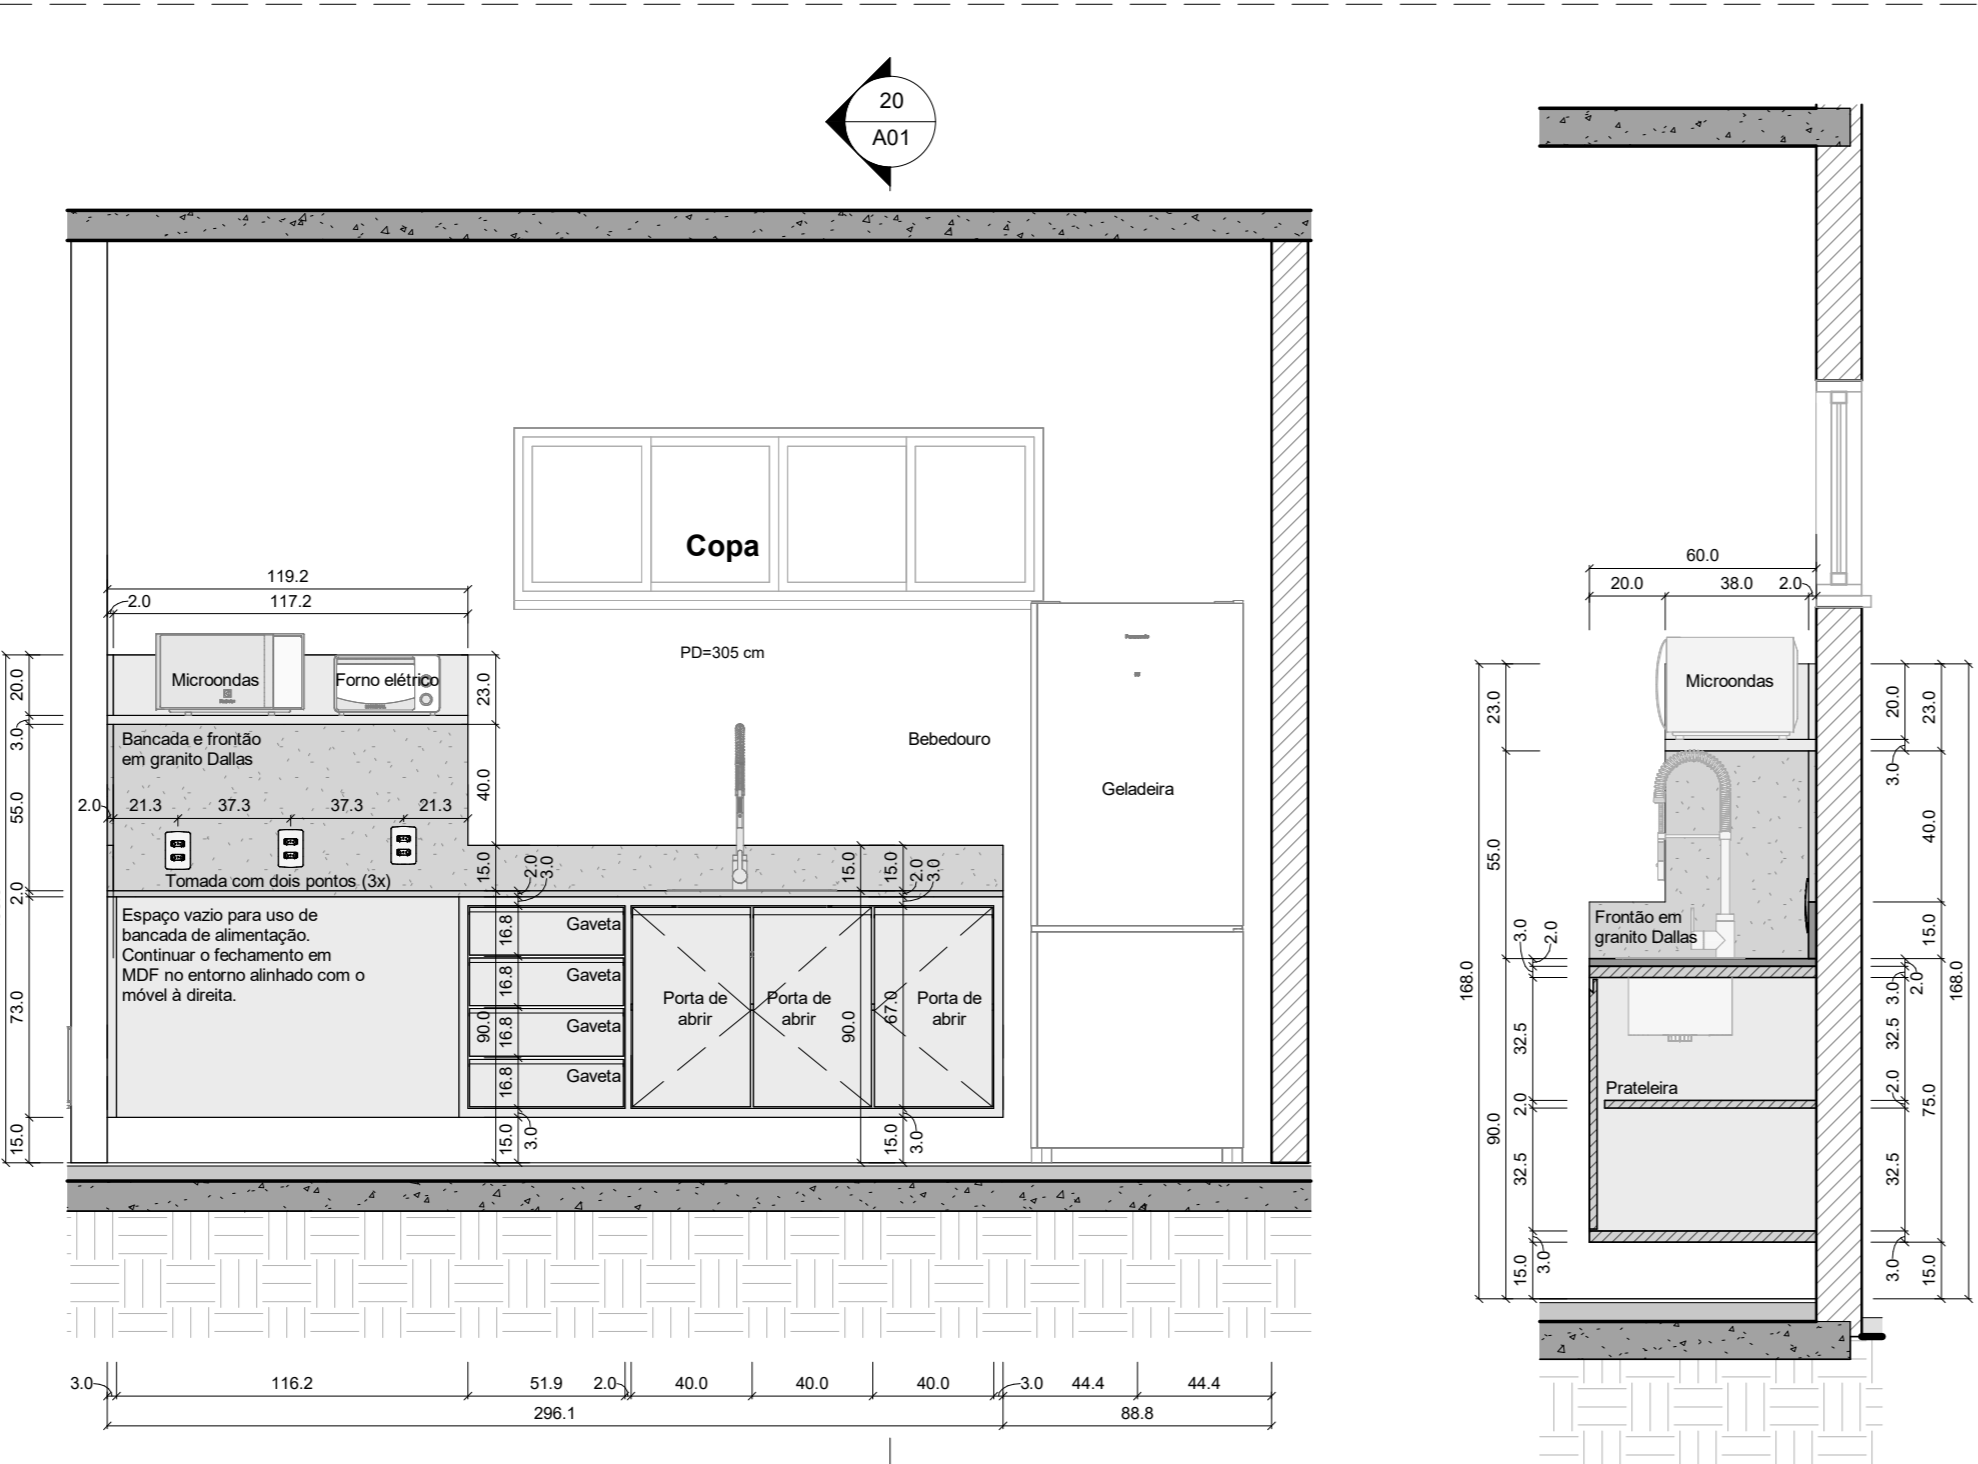

9 Copa LTZ 01
1:25

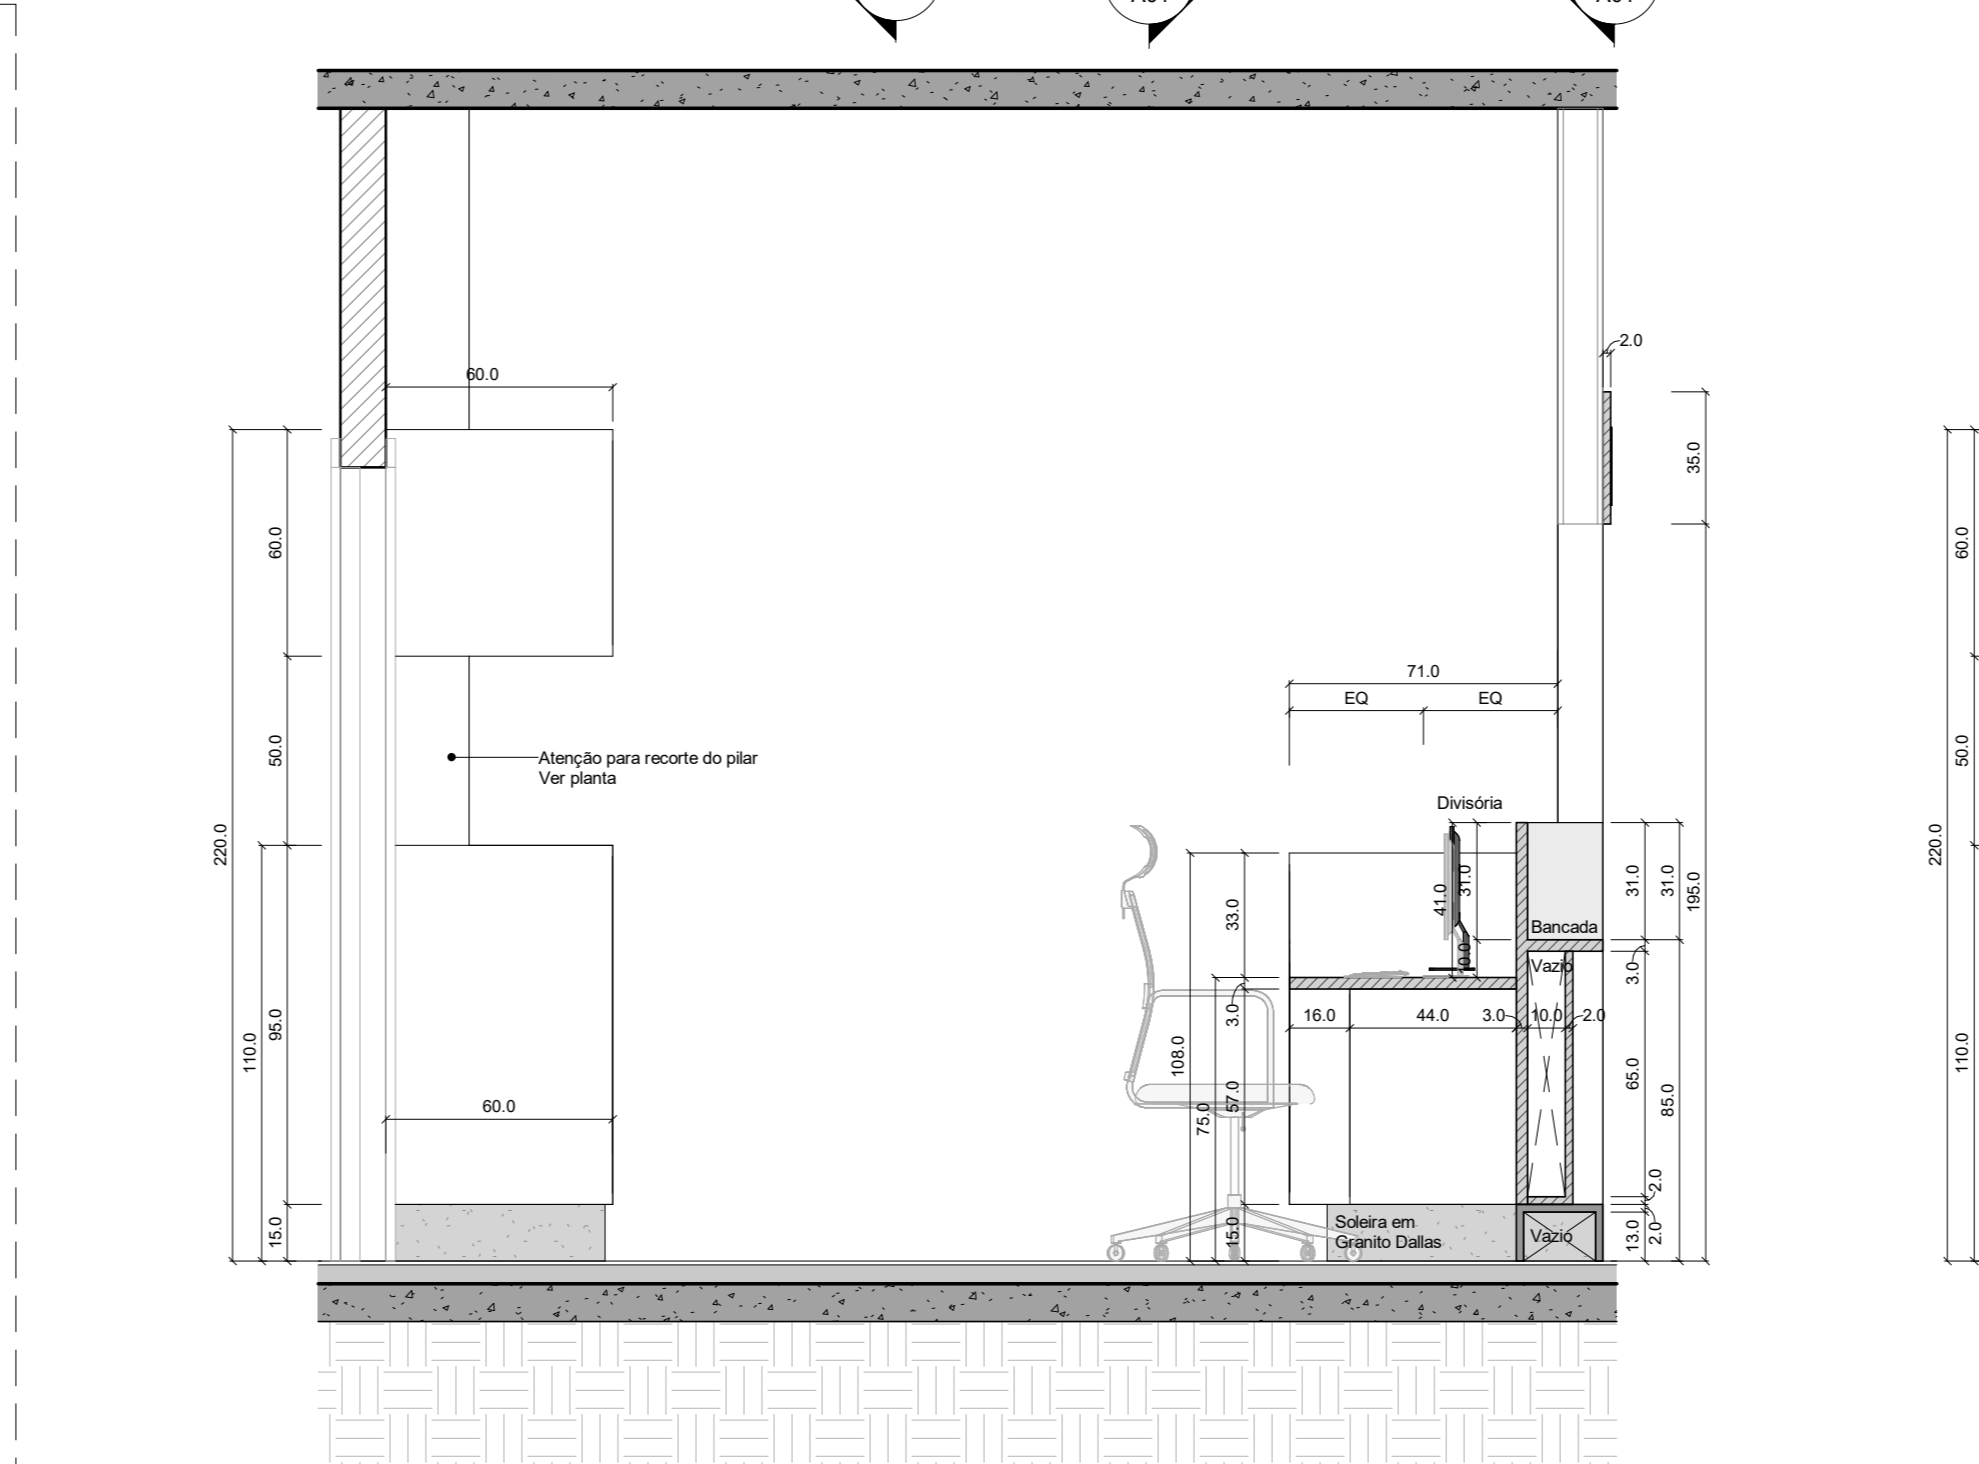

3 Ampliação da Recepção TLZ 04
1:20

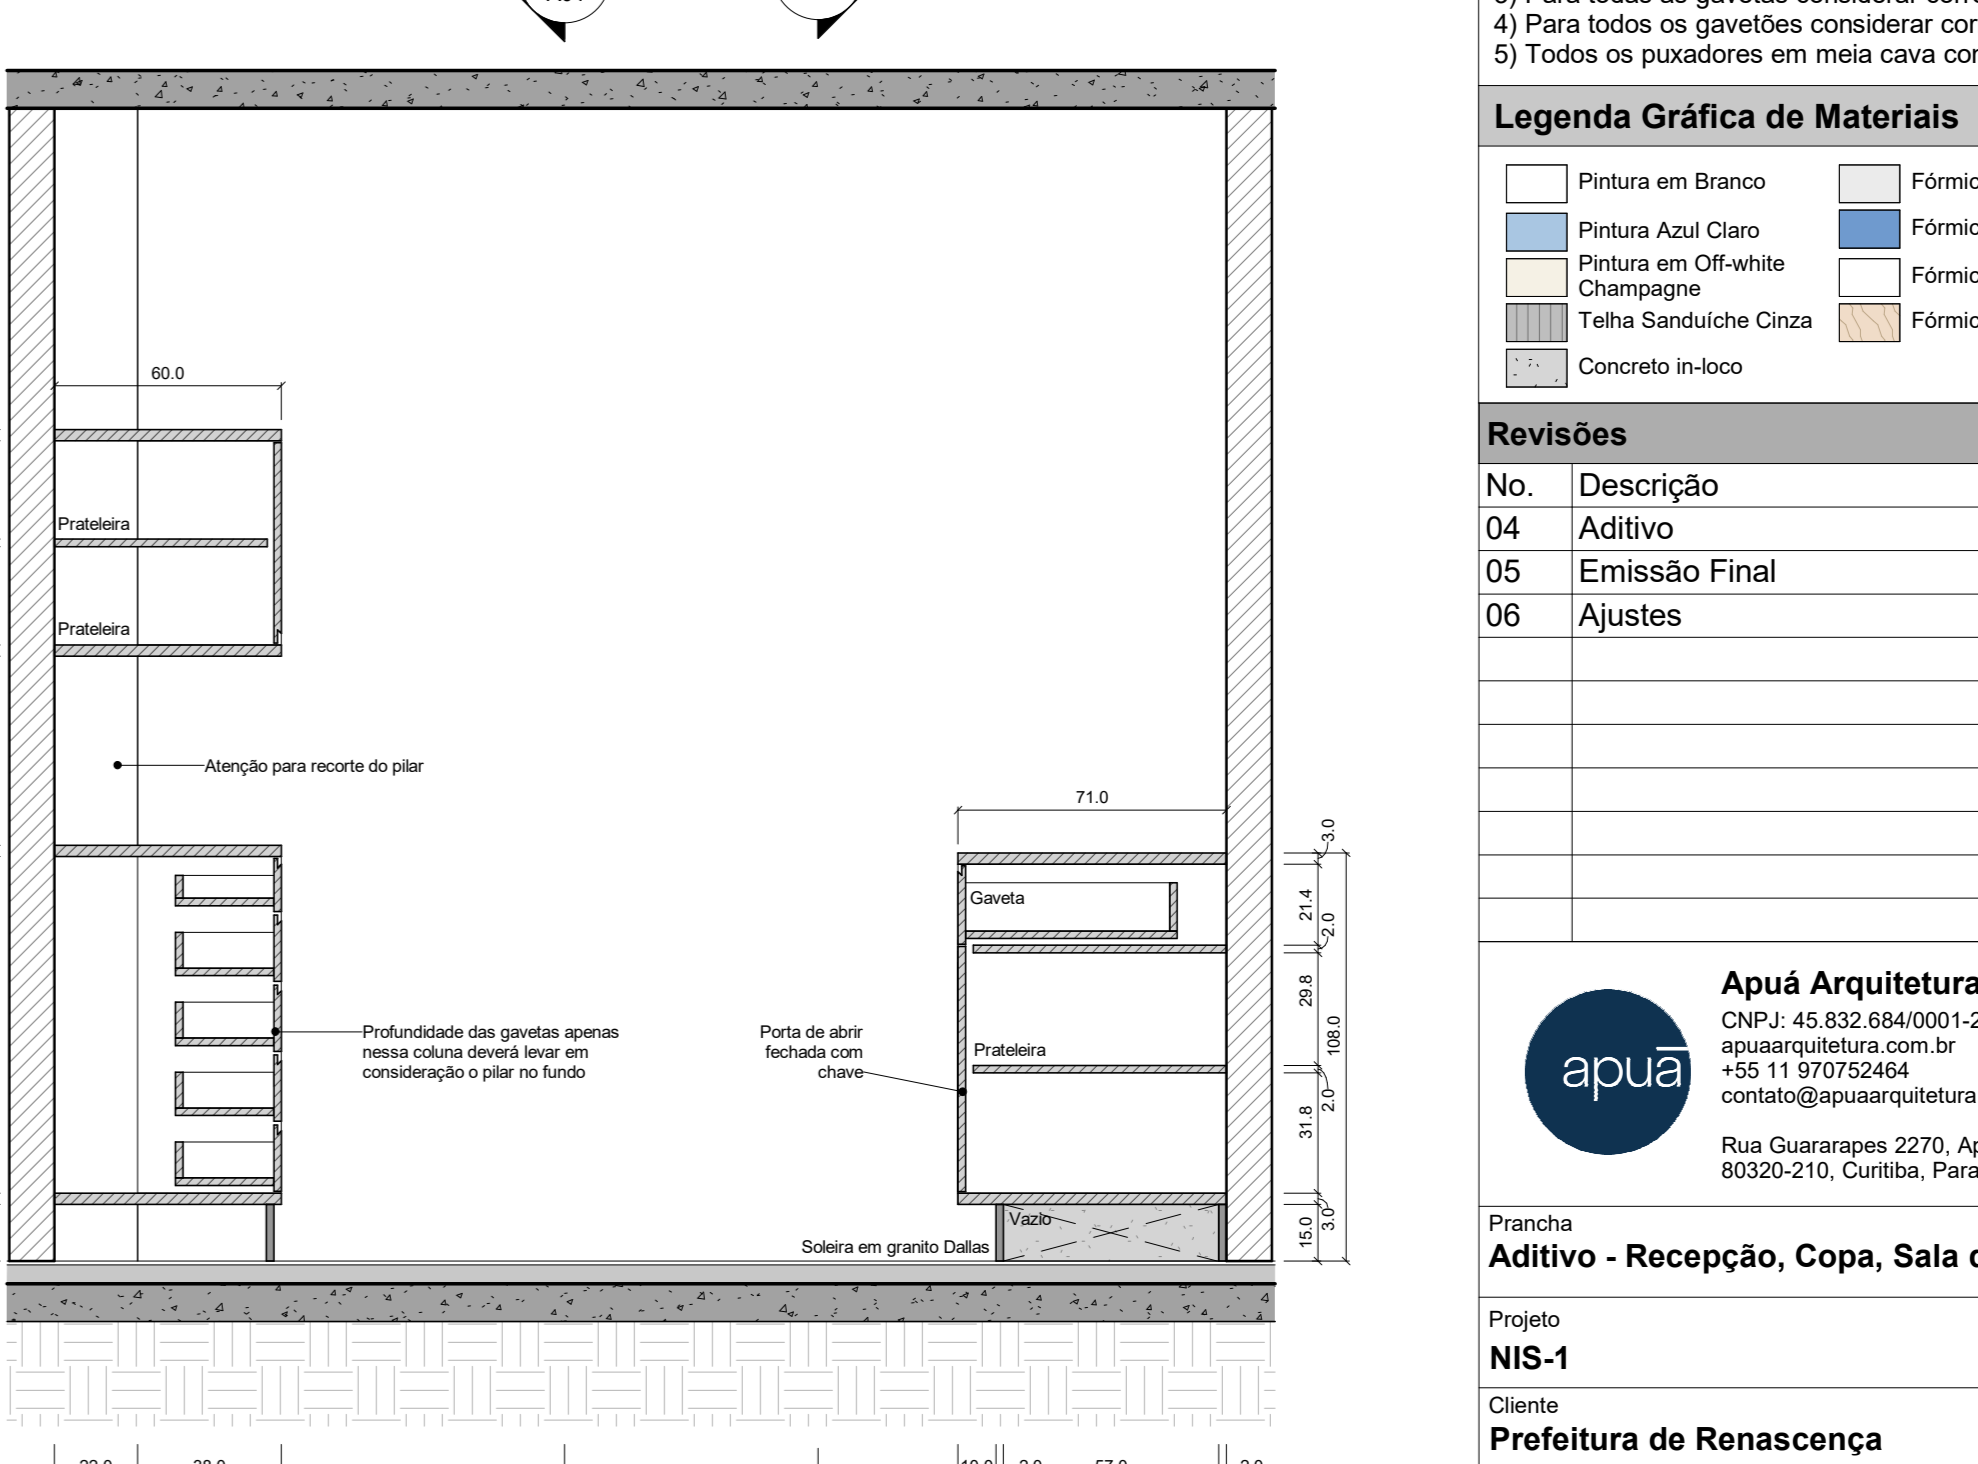

4 Ampliação da Recepção TLZ 05
1:20

Notas

- 1) Verificar todas as medidas in-loco
- 2) Acabamento de toda marcenaria em MDF laminado melamínico liso. Seguir cor de acordo com legenda
- 3) Para todos os gavetões considerar correção telescópica
- 4) Para todos os gavetões considerar correção telescópica reforçada
- 5) Todos os puxadores em meia cava com perfil de alumínio (também meia-cava) embutido

Legenda Gráfica de Materiais

—	Pintura em Branco	—	Fôrma Cinza
—	Pintura Azul Claro	—	Fôrma Azul
—	Pintura em Off-white	—	Fôrma Branca
—	Chamigrão	—	Fôrma de Madeira
—	Telha Sanduiche Cinza	—	
—	Concreto in-loco	—	

Revisões

No.	Descrição	Data
04	Ativo	04/12/2023
05	Emissão Final	07/12/2023
06	Ajustes	11/12/2023

Apua Arquitetura e Urbanismo
 CNPJ: 45.832.684/0001-26
 Rua Guararapes 2270, Ap. 42B
 80320-210, Curitiba, Paraná, Brasil

Projeto	Número do projeto	Revisão
NIS-1	0013	R06
Cliente	Escala	Data de emissão
Prefeitura de Renascença	As indicadas	20/10/2023
CNPJ do Cliente	Responsável por	
76.205.681/0001-96	Verificador	

Endereço
 R. Noreu Ramos, 1086-1318, Renascença - PR, 85610-000, Brasil

A01