





2 Posição dos refletores
1:200

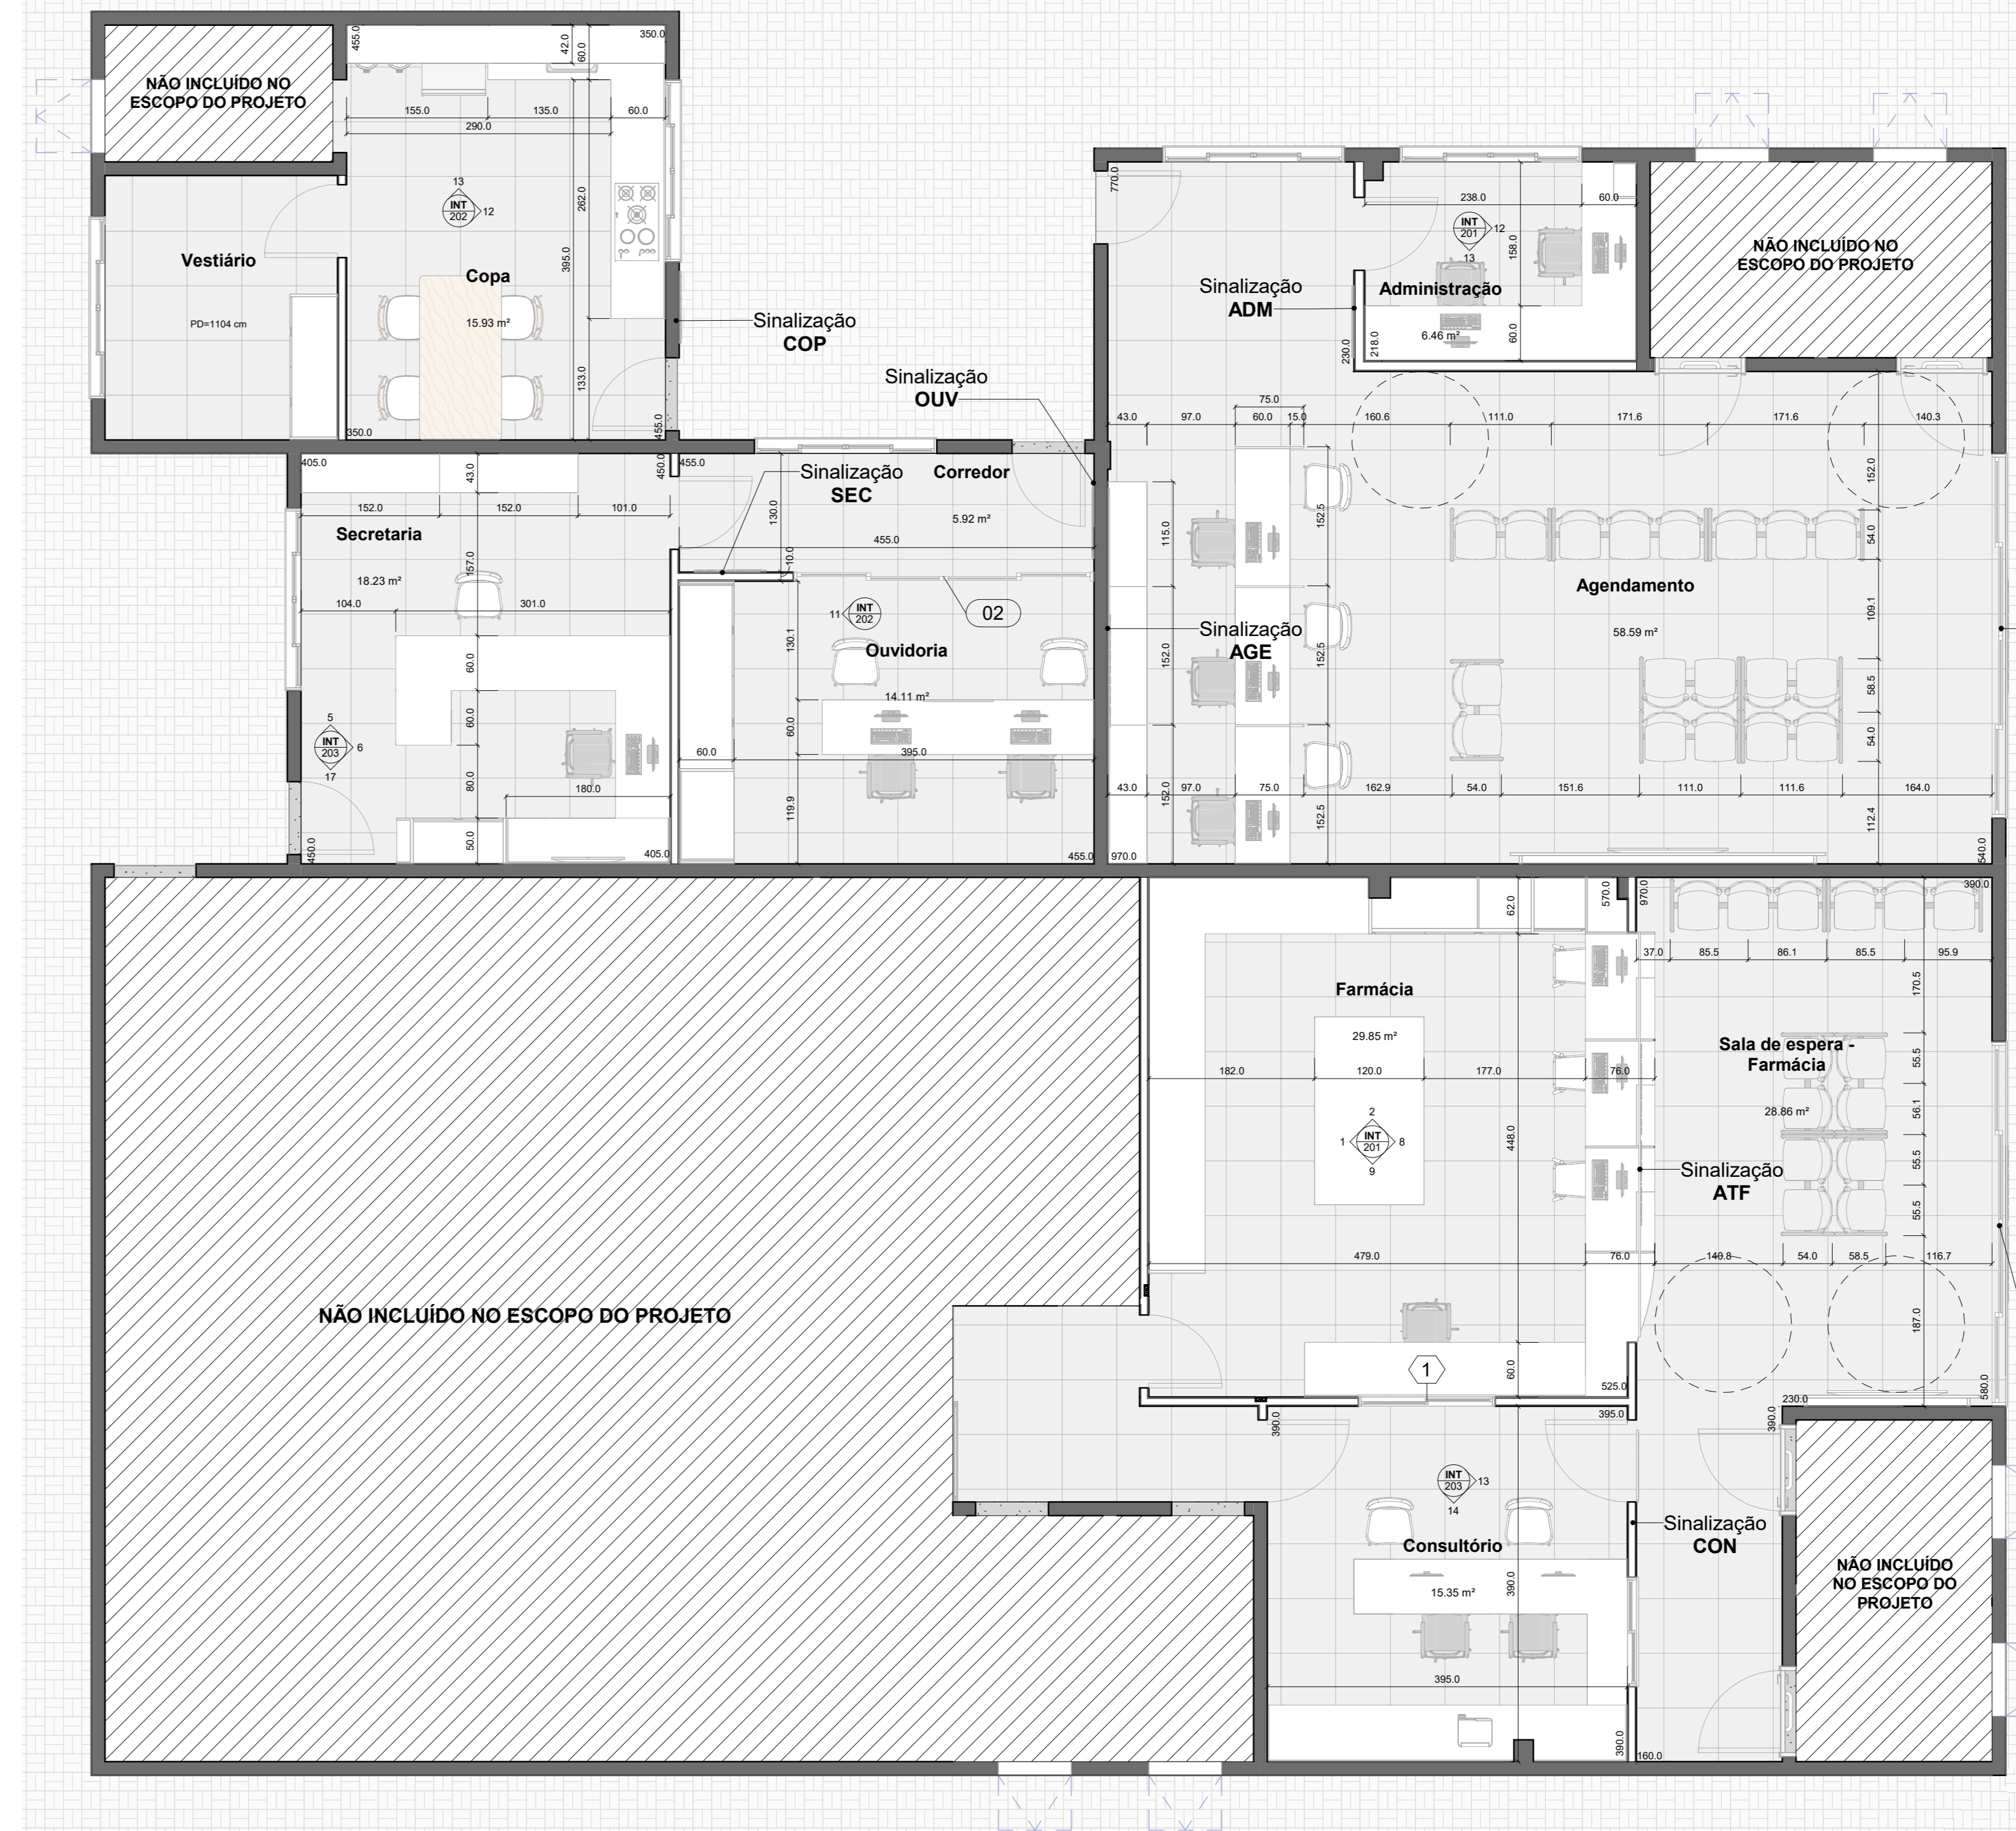


1 Layout - Nivel Acabado
1:50

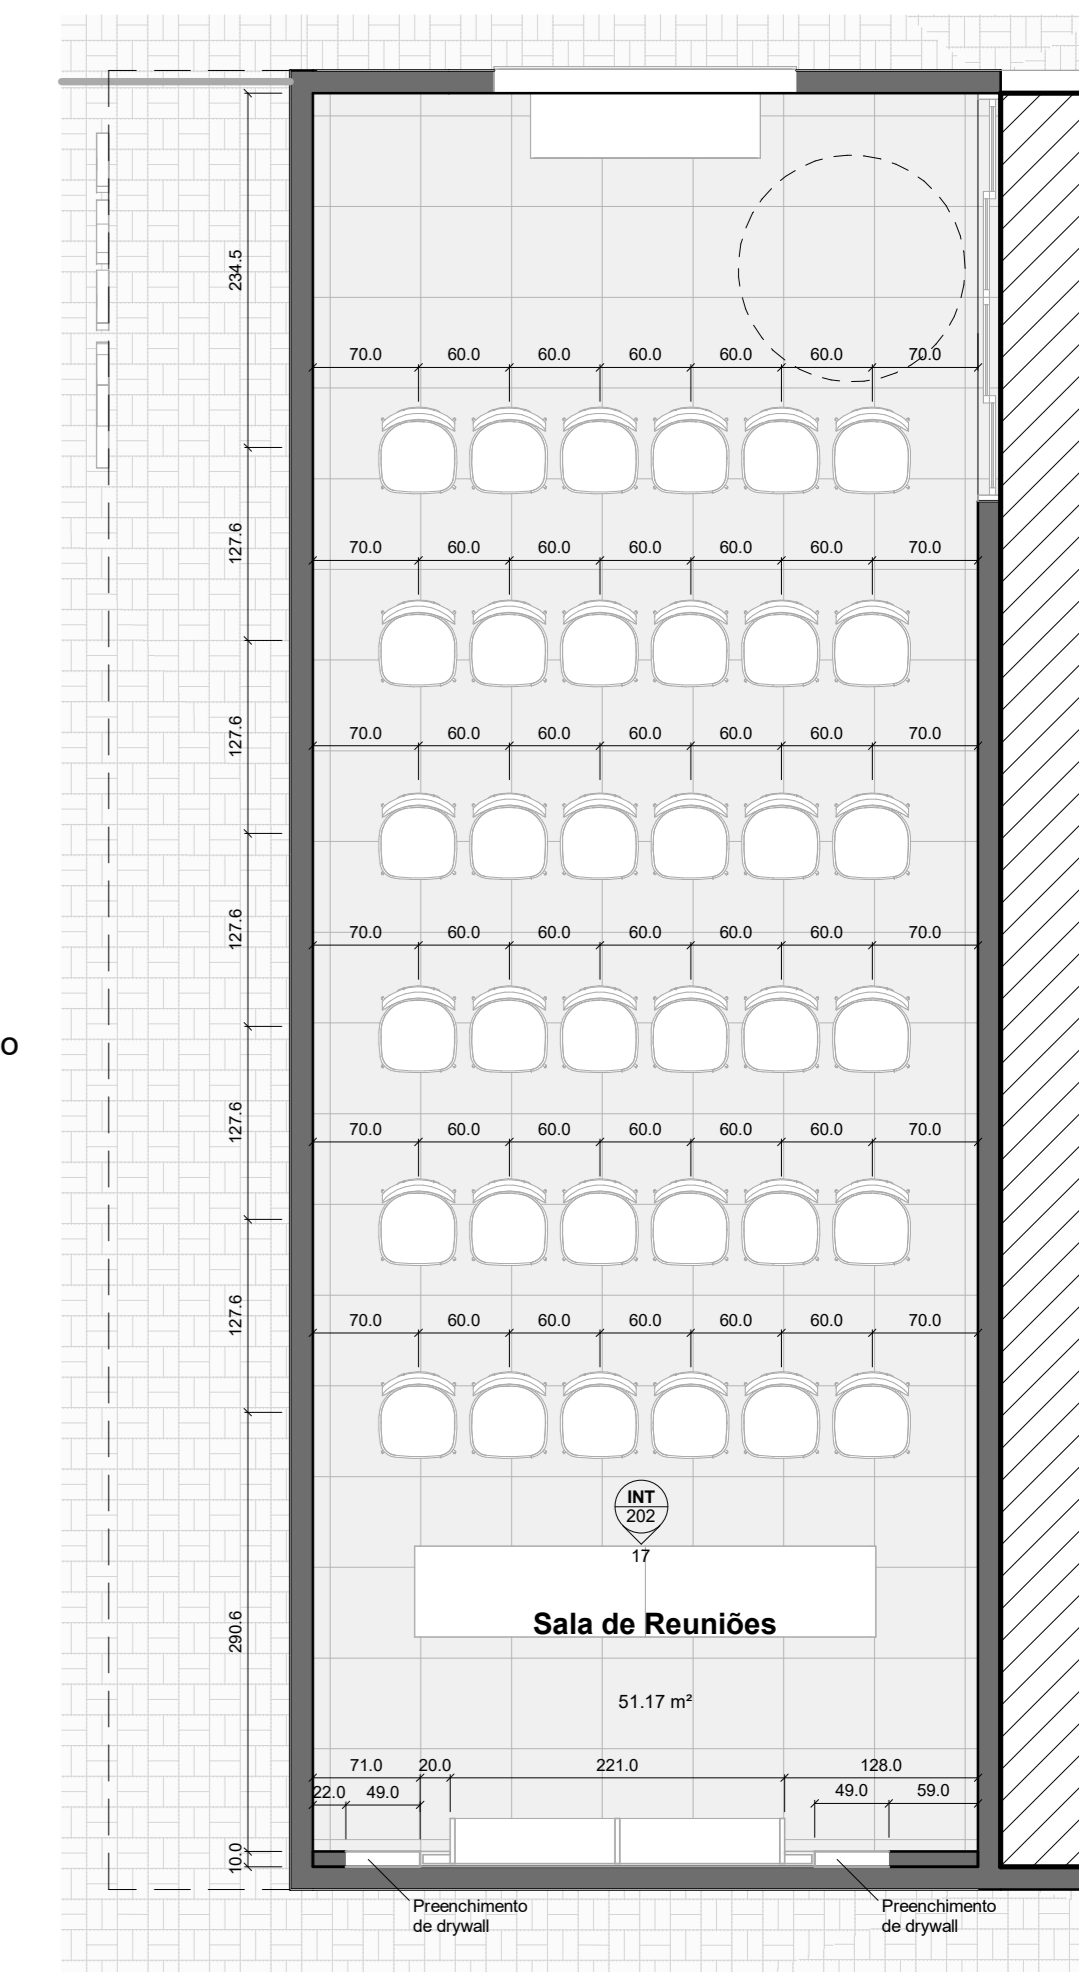

3 Layout - Nivel da Rua Superior
1:50

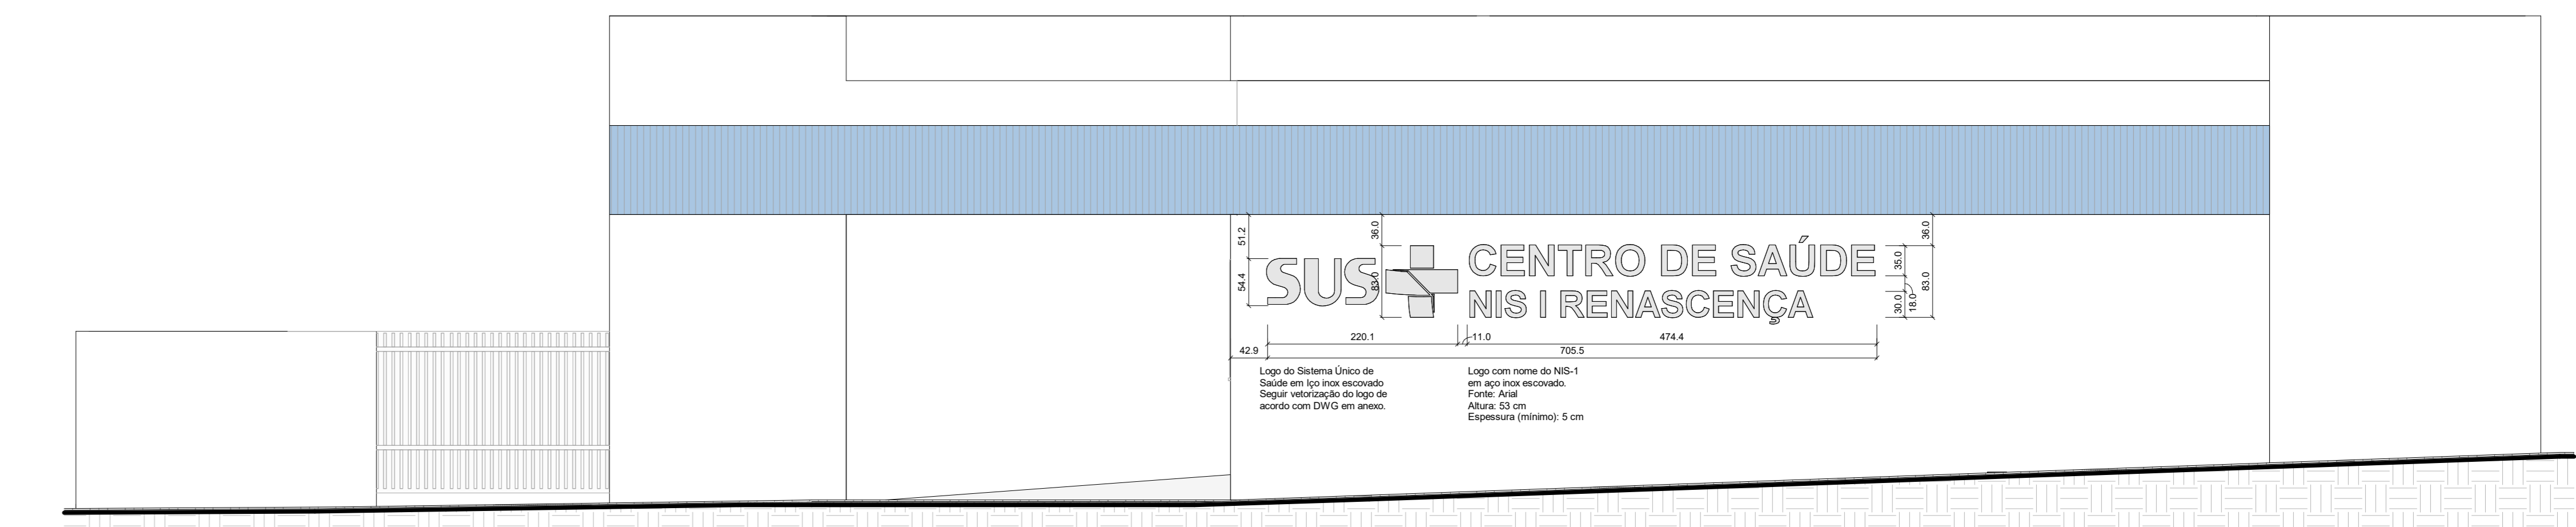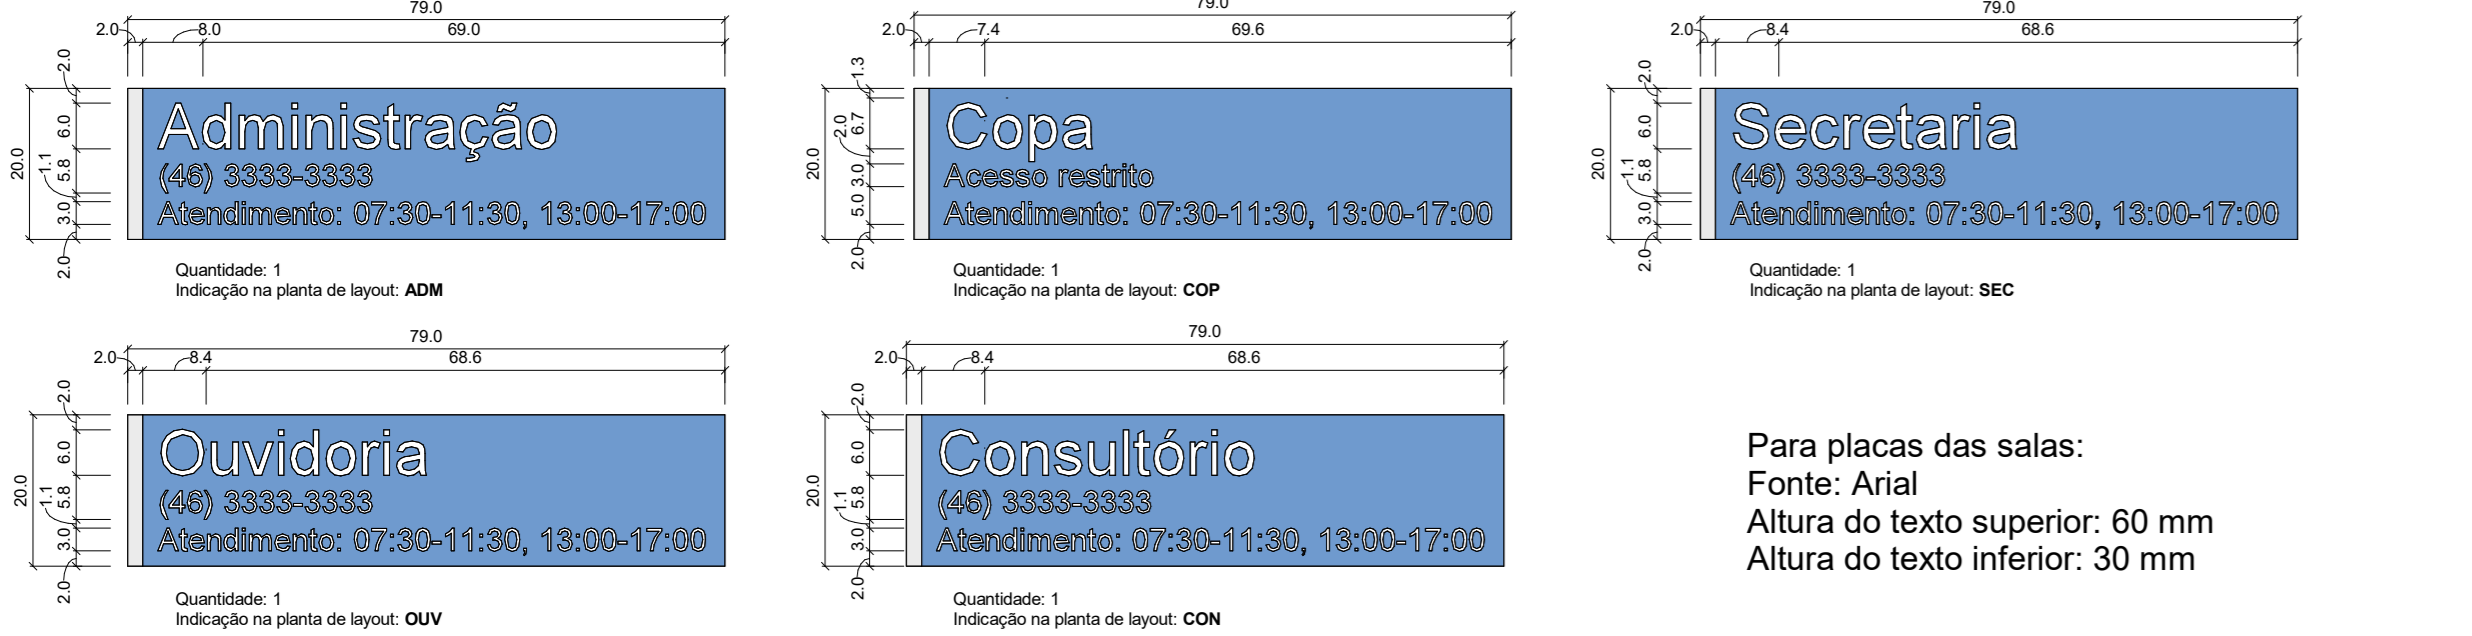

4 Fachada do NIS-1
1:50

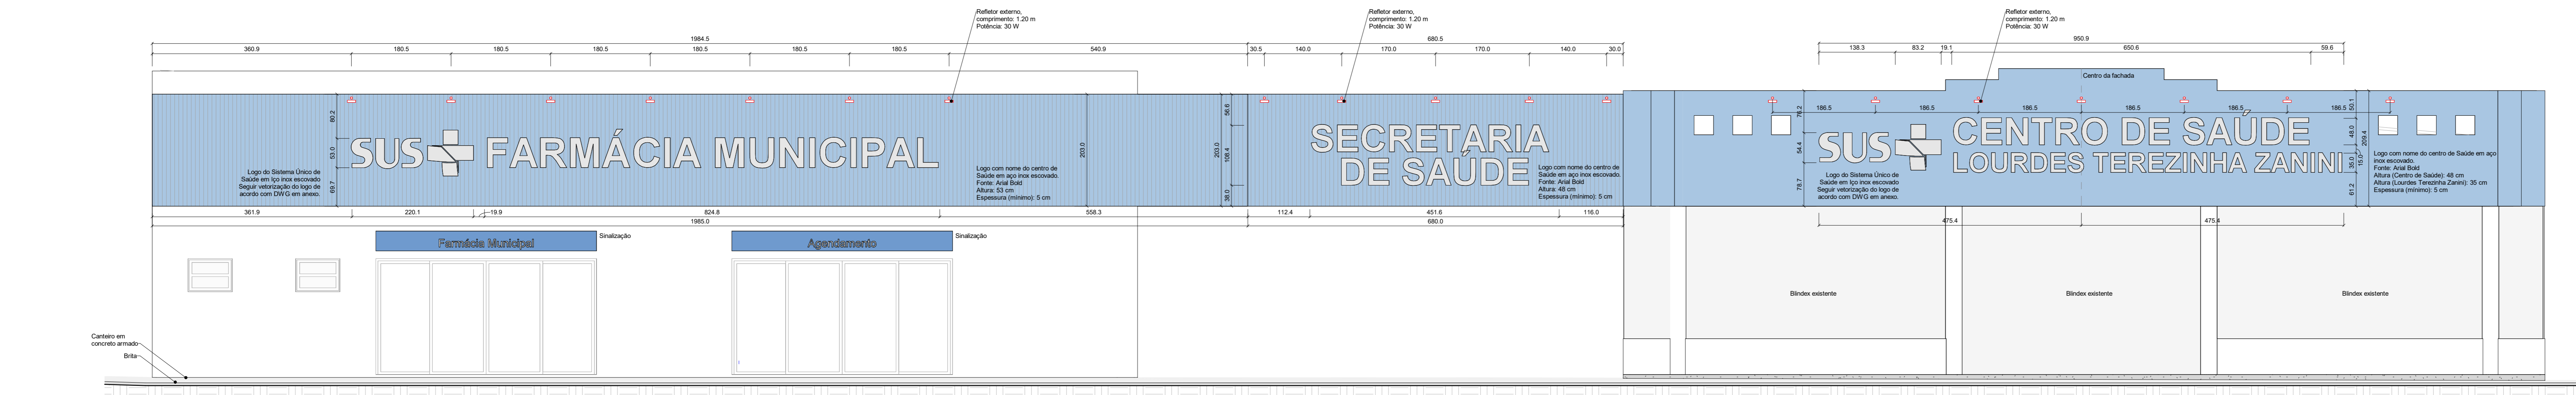

6 Corte Longitudinal do Paisagismo da Farmácia
1:50

- Notas**
- 1) Verificar todas as medidas in-loco
 - 2) Acabamento de toda marcenaria em MDF laminado melânico liso. Seguir cor de acordo com legenda
 - 3) Para todas as gavetas considerar correção telescópica
 - 4) Para todos os gavetões considerar correção telescópica reforçada
 - 5) Todos os puxadores em meia cava com perfil de alumínio (também meia-cava) embutido

Legenda Gráfica de Materiais

■ Pintura em Branco	■ Fôrma Cinza
■ Pintura Azul Claro	■ Fôrma Azul
■ Pintura em Off-white	■ Fôrma Branca
■ Charqueque	■ Fôrma de Madeira
■ Telha Sanduliche Cinza	
■ Concreto in-loco	

Revisões

No.	Descrição	Data
03	Projeto Executivo Completo	08/11/2023
05	Emissão Final	07/12/2023
06	Ajustes	11/12/2023

Apua Arquitetura e Urbanismo
 CNPJ: 45.832.684/0001-26
 apuaarquitetura.com.br
 +55 11 970752464
 contato@apuaarquitetura.com.br
 Rua Guaranês 2270, Ap 42B
 80320-210, Curitiba, Paraná, Brasil

Fachada e Paisagismo do Centro de Saúde

Projeto	Número do projeto	Revisão
NIS-1	0013	R06
Cliente	Escala	Data de emissão
Prefeitura de Renascença	As indicated	20/10/2023
CNPJ do Cliente	Revisado por	Checker
76.205.681/0001-96		

Endereço
 R. Nereu Ramos, 1086-1318, Renascença - PR, 85610-000, Brasil