
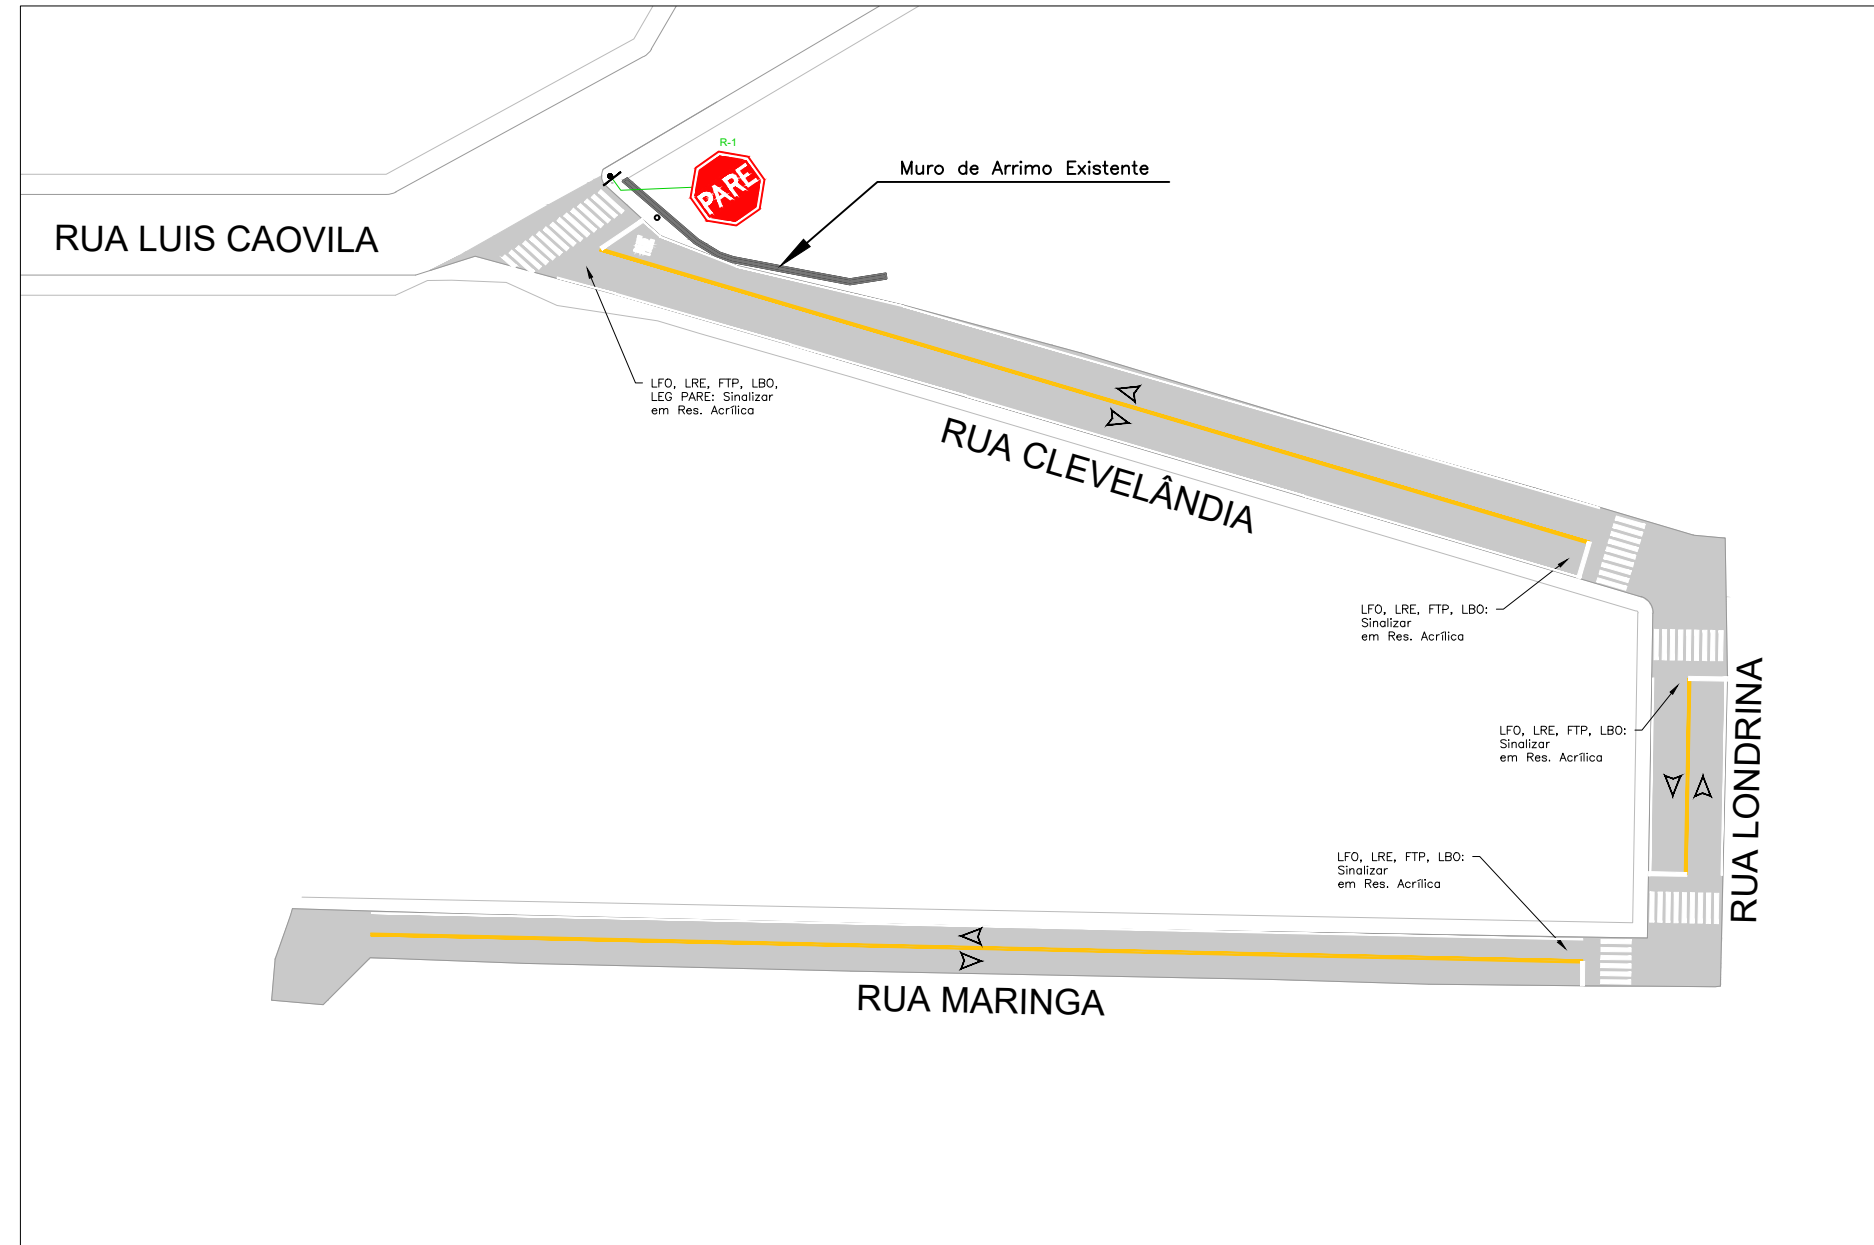


PROJETO DE SINALIZAÇÃO
Esc: 1/750

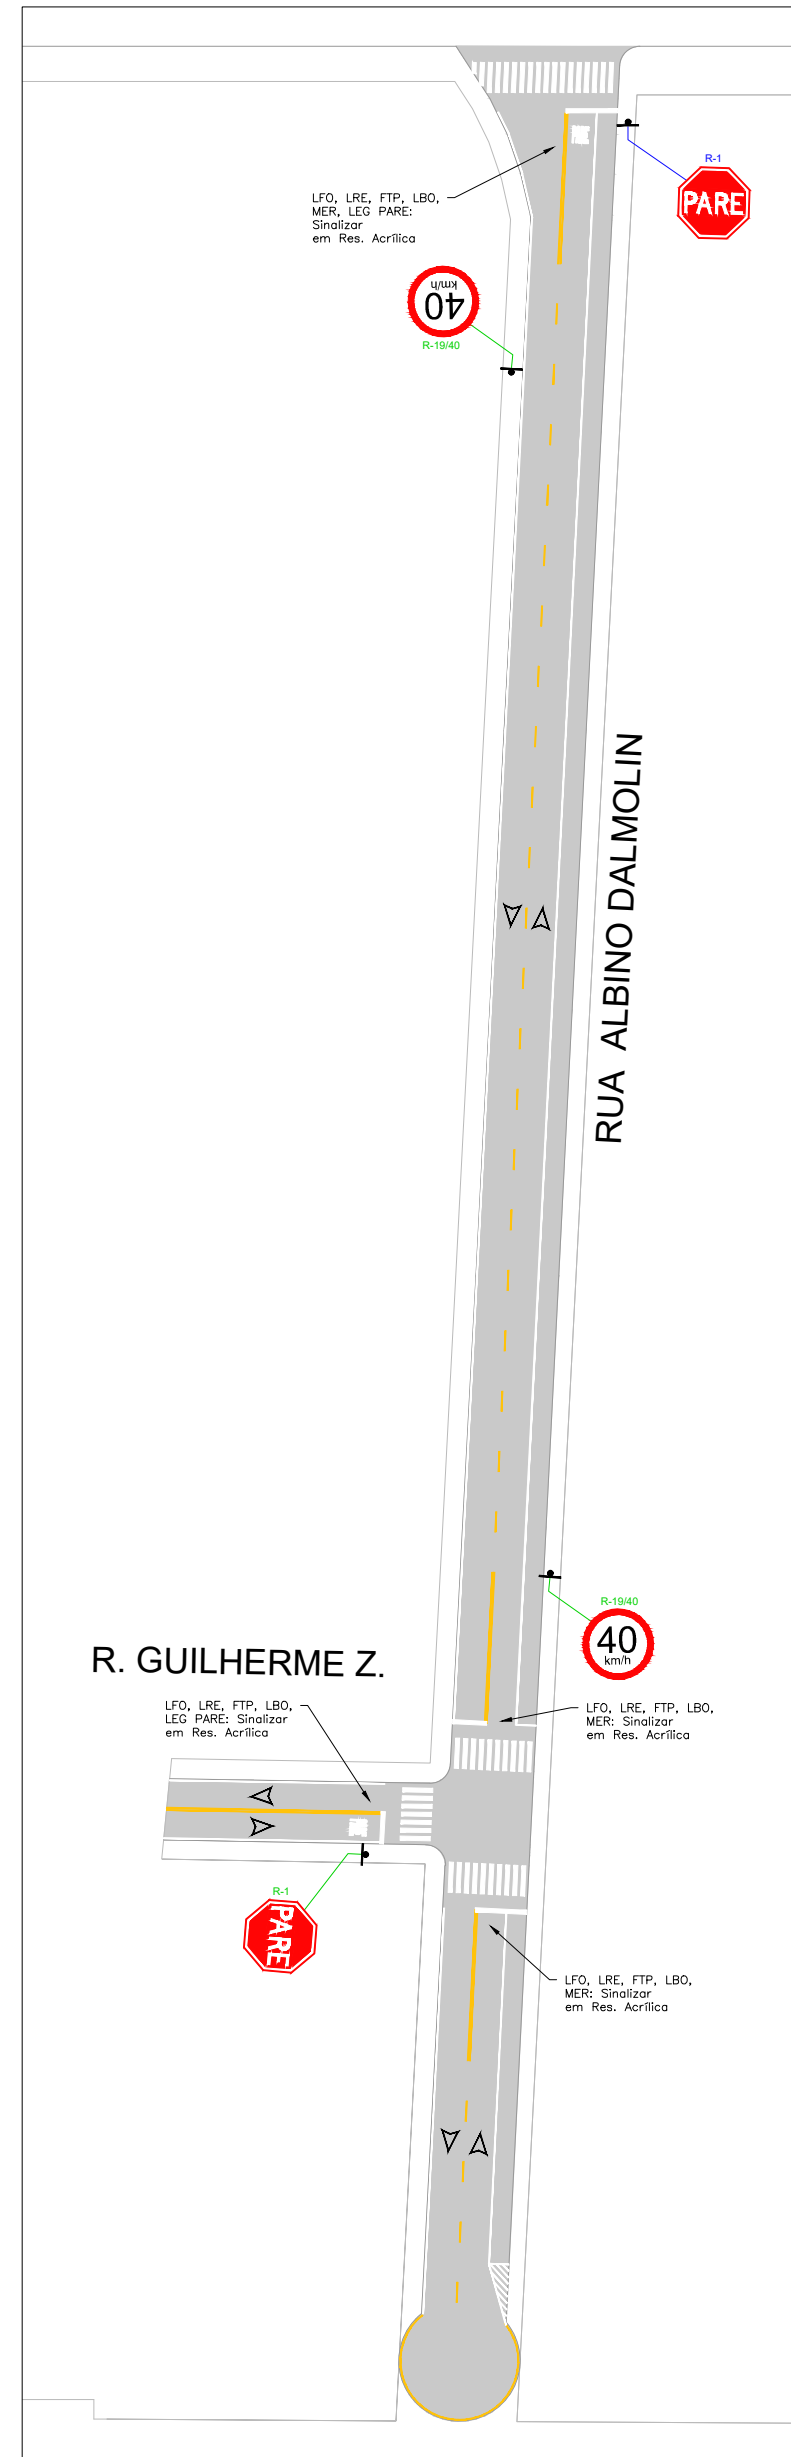

LEGENDA:

	Meio-fio		Linha de divisão de fluxos opostos - LFO-2
	Pavimento asfáltico		Linha de divisão de fluxos opostos - LFO-3
	Sentido de via		Linha de bordo - LBO
	Sinalização vertical existente (manter)		Linha de proibição de parada/estacionamento - LPP
	Sinalização vertical a implantar		Linha de demarcação para estacionamento regulamentado - MER
			Linha de demarcação para parada de veículos específicos - MVE

QUANTITATIVO VERTICAL A IMPLANTAR		
Layout	Descrição	Quantidade
R-1 	Placa de regulamentação, refletiva. L=0,25m	02 un
R-19/40 	Placa de regulamentação, refletiva. D=0,50m	02 un
Suporte 3,00m	Aço Galvanizado	04 un
QUANT. VERTICAL IMPLANTAR - 04 un		
QUANTITATIVO HORIZONTAL A IMPLANTAR		
Material	Descrição	Quantidade
Pintura Acrilica Base Solvente	Cor: Branca	215,72 m²
Pintura Acrilica Base Solvente	Cor: Amarela	69,46 m²
Total de Área de Pintura		285,18 m²

- NOTAS:**
- 1 - DEVERÁ SER IMPLANTADA SINALIZAÇÃO HORIZONTAL NOVA DE ACORDO COM O PROJETO;
 - 2 - A SUPERFÍCIE QUE IRÁ RECEBER A PINTURA DE SINALIZAÇÃO DEVERÁ ESTAR LIMPA E DESOBSTRUÍDA;
 - 3 - DEVERÁ SER DADA ATENÇÃO ESPECIAL AS GUÍAS REBAIXADAS PARA ACESSO AOS LOTES LINDIROS, PROIBINDO ASSIM QUE SEJA PREVISTO ESTACIONAMENTO REGULAMENTADO E LINHAS DE BORDO EM TAIS LOCAIS;
 - 4 - HAVENDO DIVERGÊNCIA DE PROJETO E SITUAÇÃO EXISTENTE, DEVERÁ SER COMUNICADO A FISCALIZAÇÃO/MUNICIPALIDADE;
 - 5 - VER DETALHES PRANCHA XX.
 - 6 - ESTE PROJETO ESTÁ DE ACORDO COM CTB, ALÉM DAS NORMAS CONTRAN E MANUAIS DETRAN/PR.



MUNICÍPIO DE RENASCENÇA - PR RUA GETÚLIO VARGAS, 901 - FONE: (046) 3550-8300 - CEP: 85.610-000		
ADMINISTRAÇÃO IDALIR JOÃO ZANELLA PREFEITO	RESP. TÉCNICO ENG. CIVIL ARTHUR BAZZO FAGGION CREA-PR 174995/D	PRANCHA 05/06
OBRA PAVIMENTAÇÃO ASFÁLTICA SOBRE PEDRAS IRREGULARES		PROJETO PAVIMENTAÇÃO
ESPECIFICAÇÕES PROJETO DE SINALIZAÇÃO RESUMO DE QUANTIDADES		ÁREA 4.053,15 m²
LOCAL PERÍMETRO URBANO - SETOR 23	MUNICÍPIO RENASCENÇA	DATA MARÇO/2024
ESTADO PARANÁ		LOTE - QUADRA -
		ESCALAS INDICADA
		DESENHO ARTHUR BAZZO FAGGION