
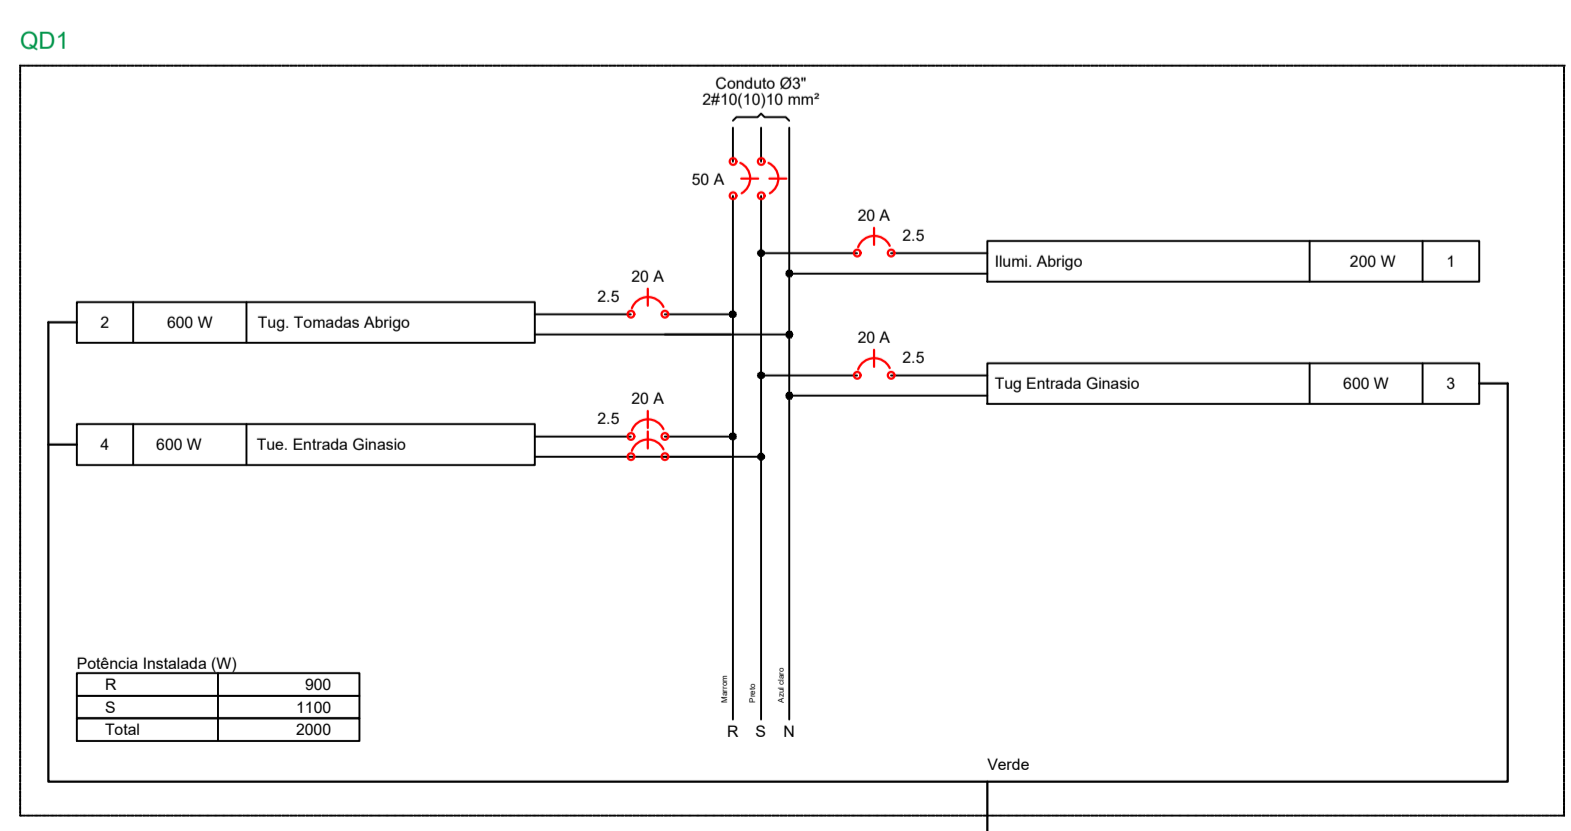


- LEGENDA**
- CP - Caixa de Passagem
 - CP - Caixa de Passagem PVC diam. 30cm
 - Mangueira Corrugada PEAD enterrada
 - Circuito a ser reaproveitado
 - Mangueira Corrugada embutida forro ou parede
 - Luminária led quadrada 24W - embutir
 - Tomada hexagonal (NBR 14136) - 2P+T 20 A a 0,30m do piso
 - Rele fotoeletrico monofásico a 4,00m do piso

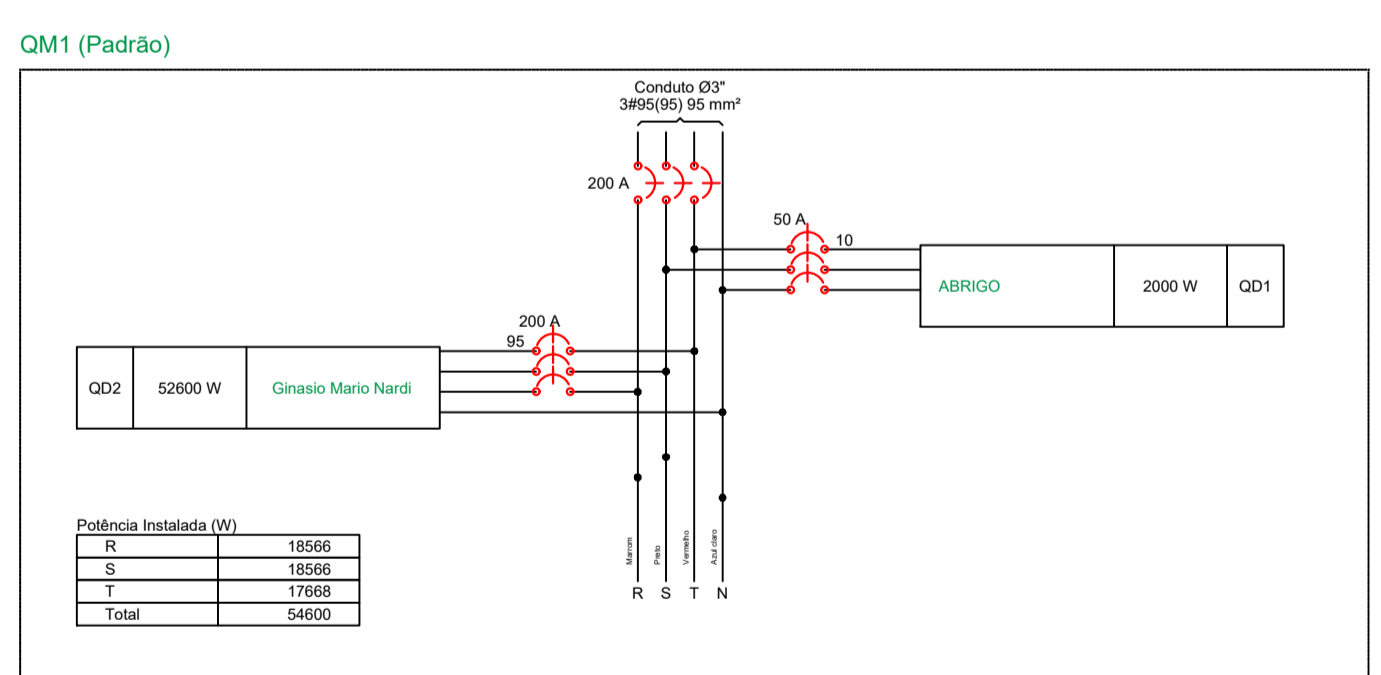

MUNICÍPIO DE RENASCENÇA - PR			
RUA GETULIO VARGAS, 901 - FONE: (046) 3500-8300 - CEP: 81.610-000			
PROPOSTA	01/01	PROJETO	01/01
CLIENTE	ABRIGOS DE PASSAGEIROS	PROJETO	110 m²
PROJETO	ABRIL/2024	PROJETO	33
PROJETO	RENASCENÇA	PROJETO	PARANÁ