




PLANTA BAIXA
ESC: 1/50

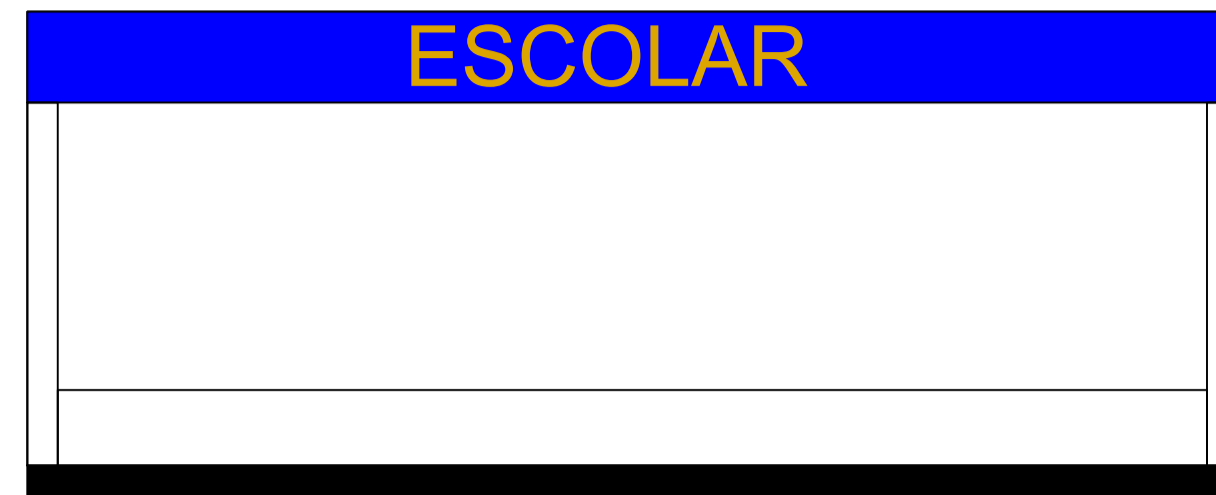


ELEVÇÃO FRONTAL
ESC: 1/50

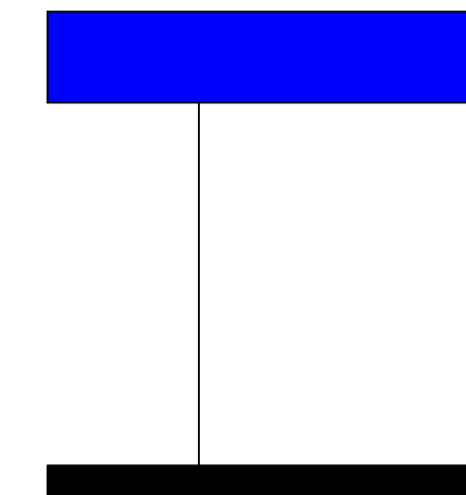


ELEVÇÃO LATERAL
ESC: 1/50

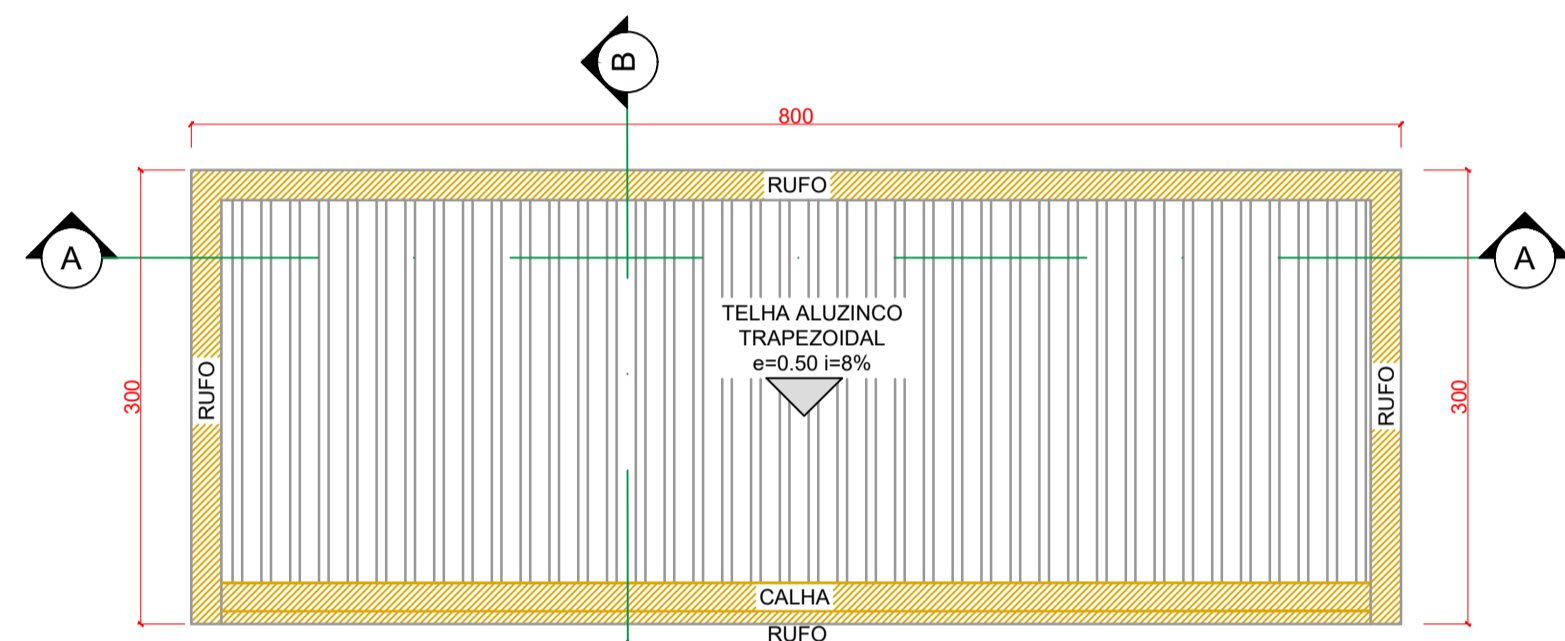


PLANTA COBERTURA
ESC: 1/50

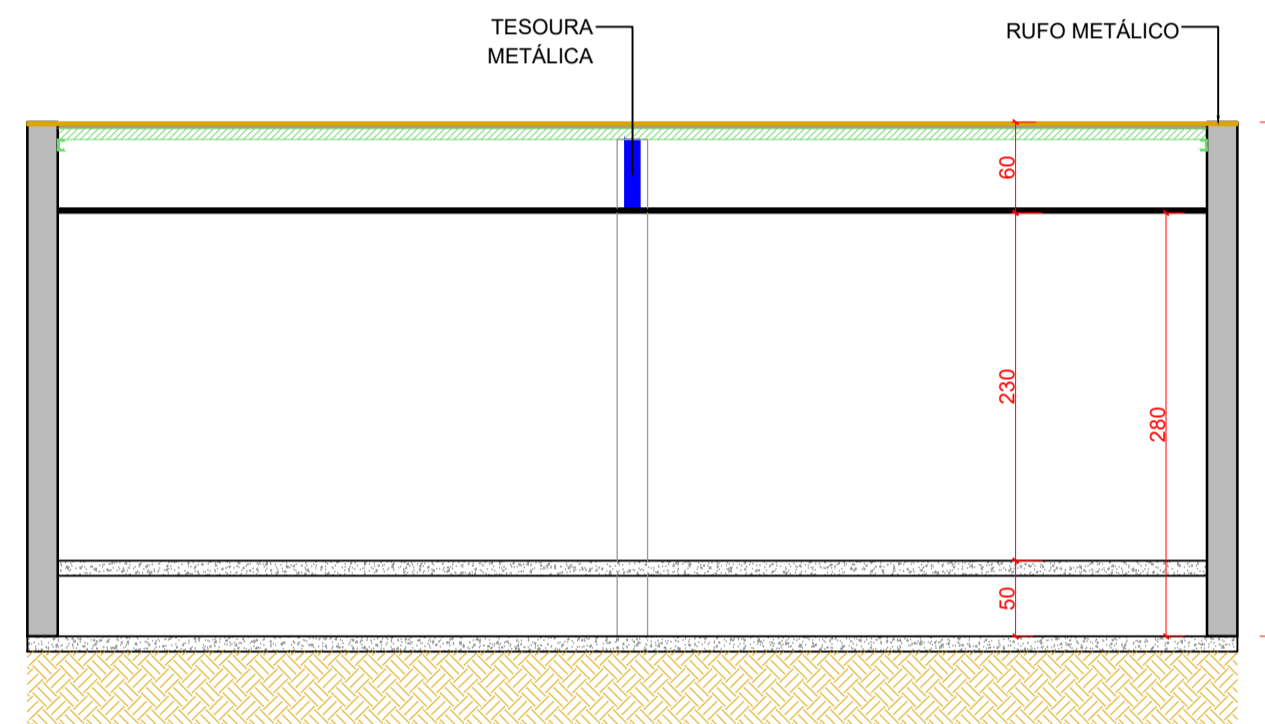

CORTE A-A
ESC: 1/50

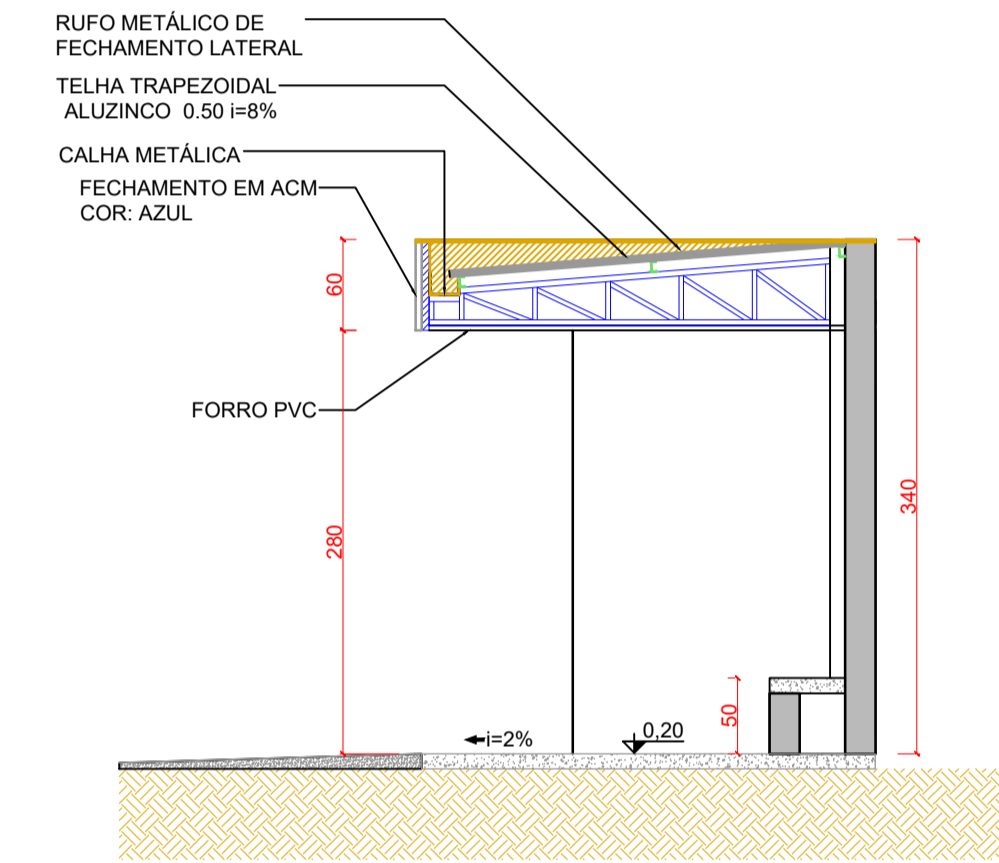

CORTE B-B
ESC: 1/50

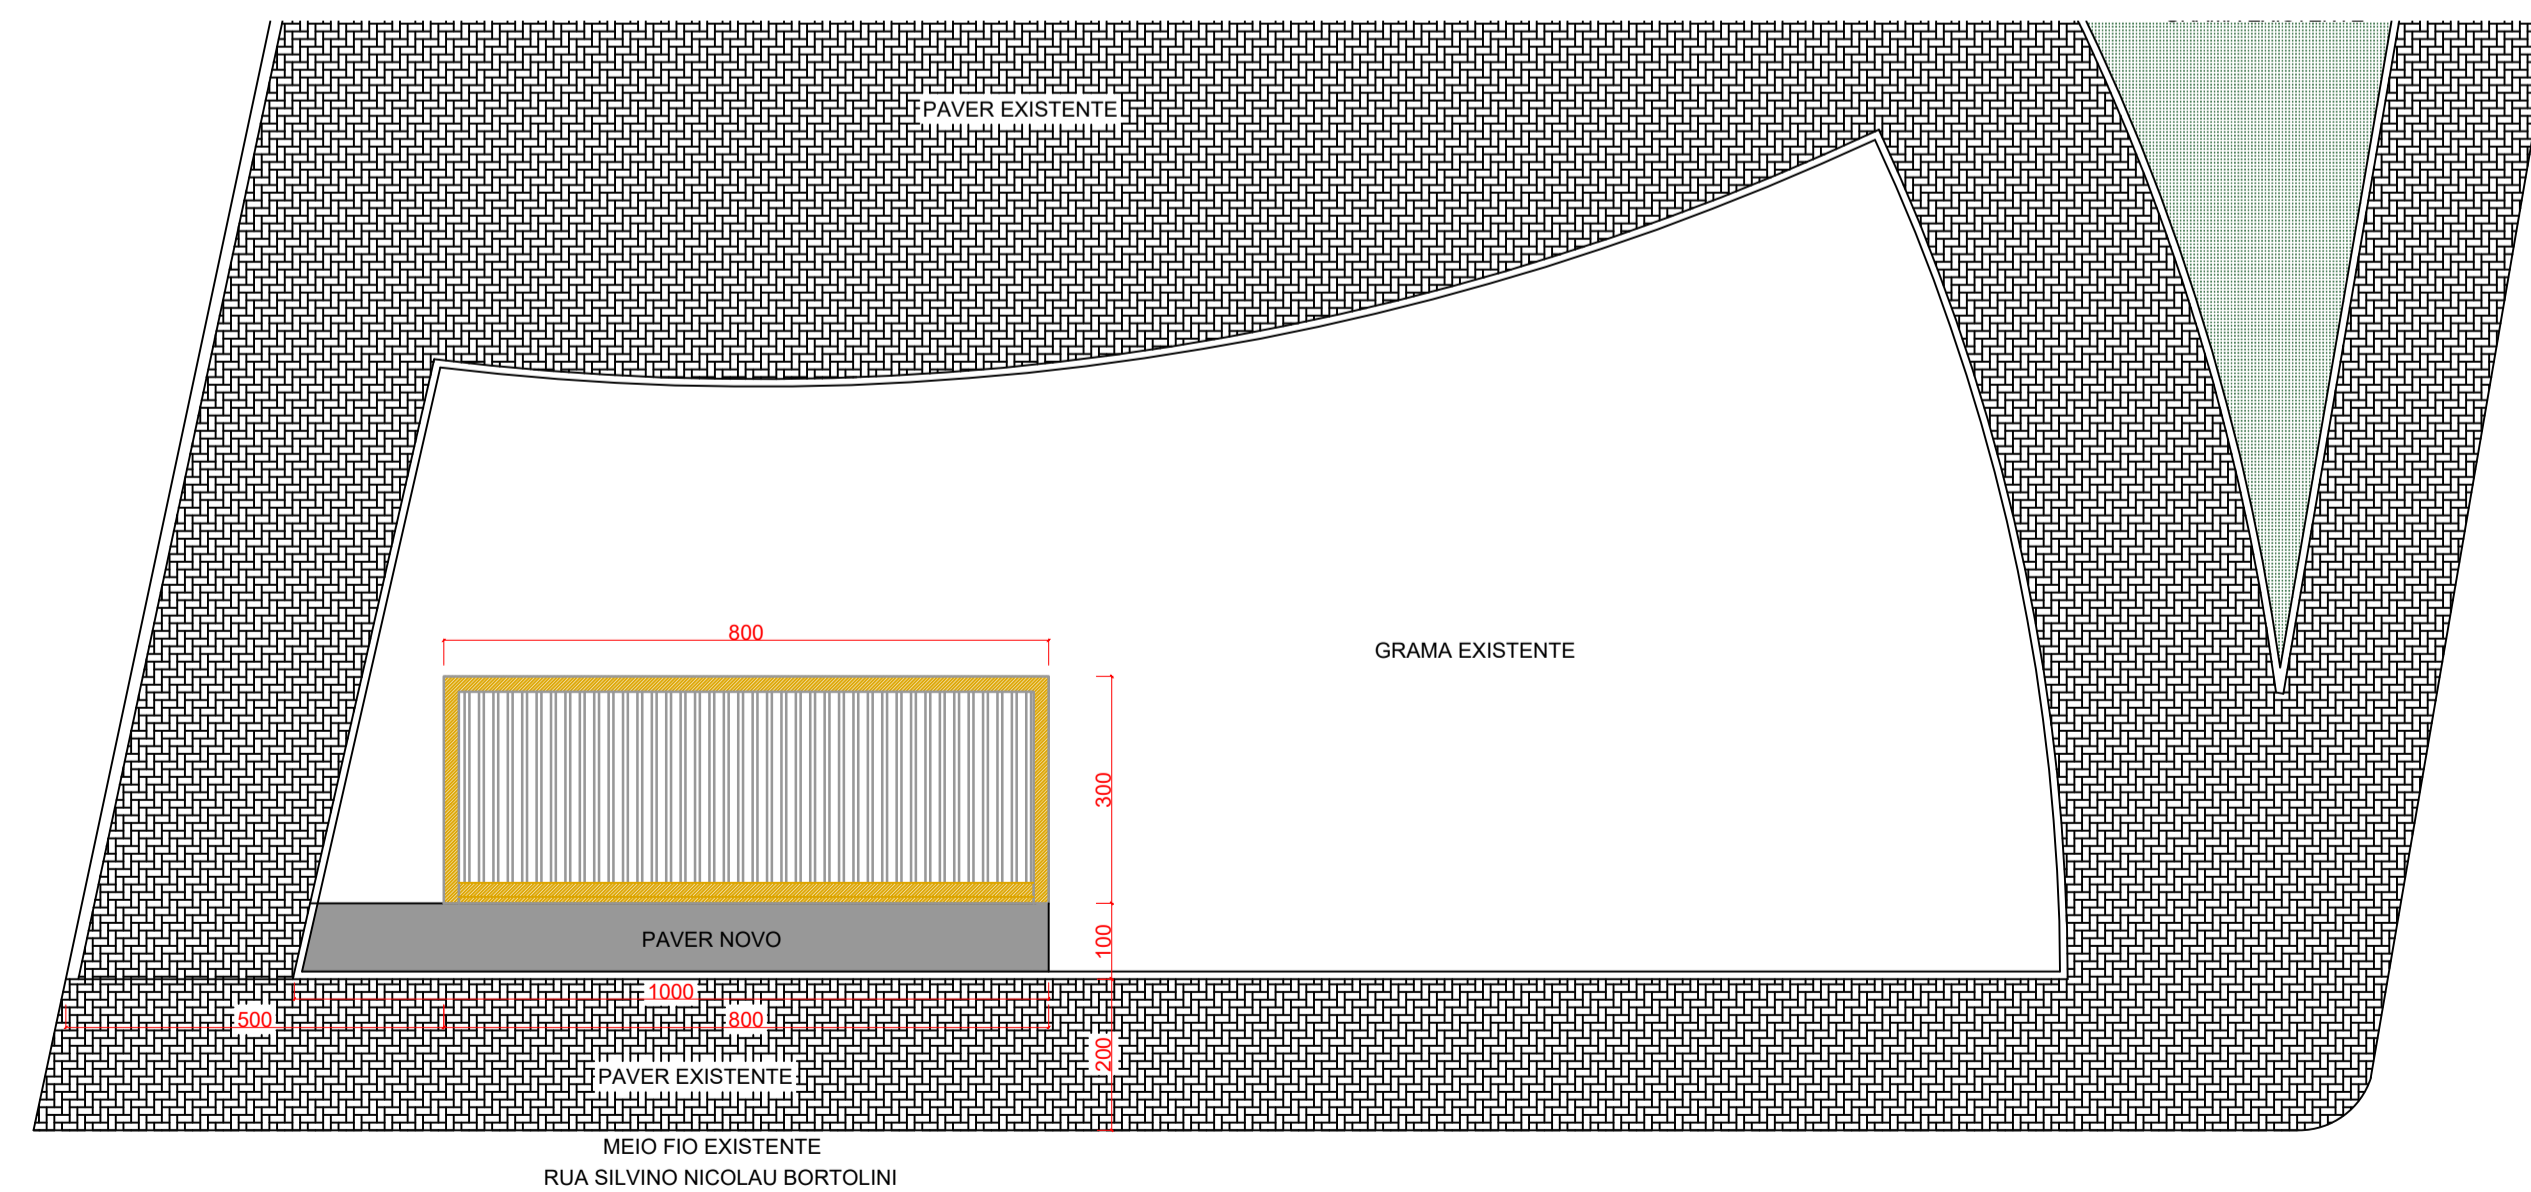

IMPLANTAÇÃO
ESC: 1/50



LOCALIZAÇÃO
ESC: S/E



DET. LETREIRO
ESC: 1/25

MUNICÍPIO DE RENASCENÇA - PR			
RUA GETÚLIO VARGAS, 901 - FONE: (046) 3550-8300 - CEP: 85.610-000			
ADMINISTRAÇÃO	RESP. TÉCNICO	PRINCIPA	
IDALIR JOÃO ZANELLA PROJETO	ENG. CIVIL JOÃO PAULO BASINAK BOESE CREA-PR 124079/D	04/04	
OBRA: ABRIGOS DE PASSAGEIROS		PROJETO: ARQUITETÔNICO ABRIGO PRAÇA SANTA MARIA	ÁREA: 110 m²
ESPECIFICAÇÕES: PLANTA BAIXA PLANTA DE COBERTURA CORTE A-A CORTE B-B	LOCALIZAÇÃO ELEVÇÃO FRONTAL ELEVÇÃO LATERAL IMPLANTAÇÃO	DATA: ABRIL/2024	CORTE: 12 QUADRA: 3
LOCAL: RUA SILVINO NICOLAU BORTOLINI		ESCALAS: Indicada	DESENHISTA
MUNICÍPIO: RENASCENÇA	ESTADO: PARANÁ		