



DEMOLIÇÃO
ESC: 1/100

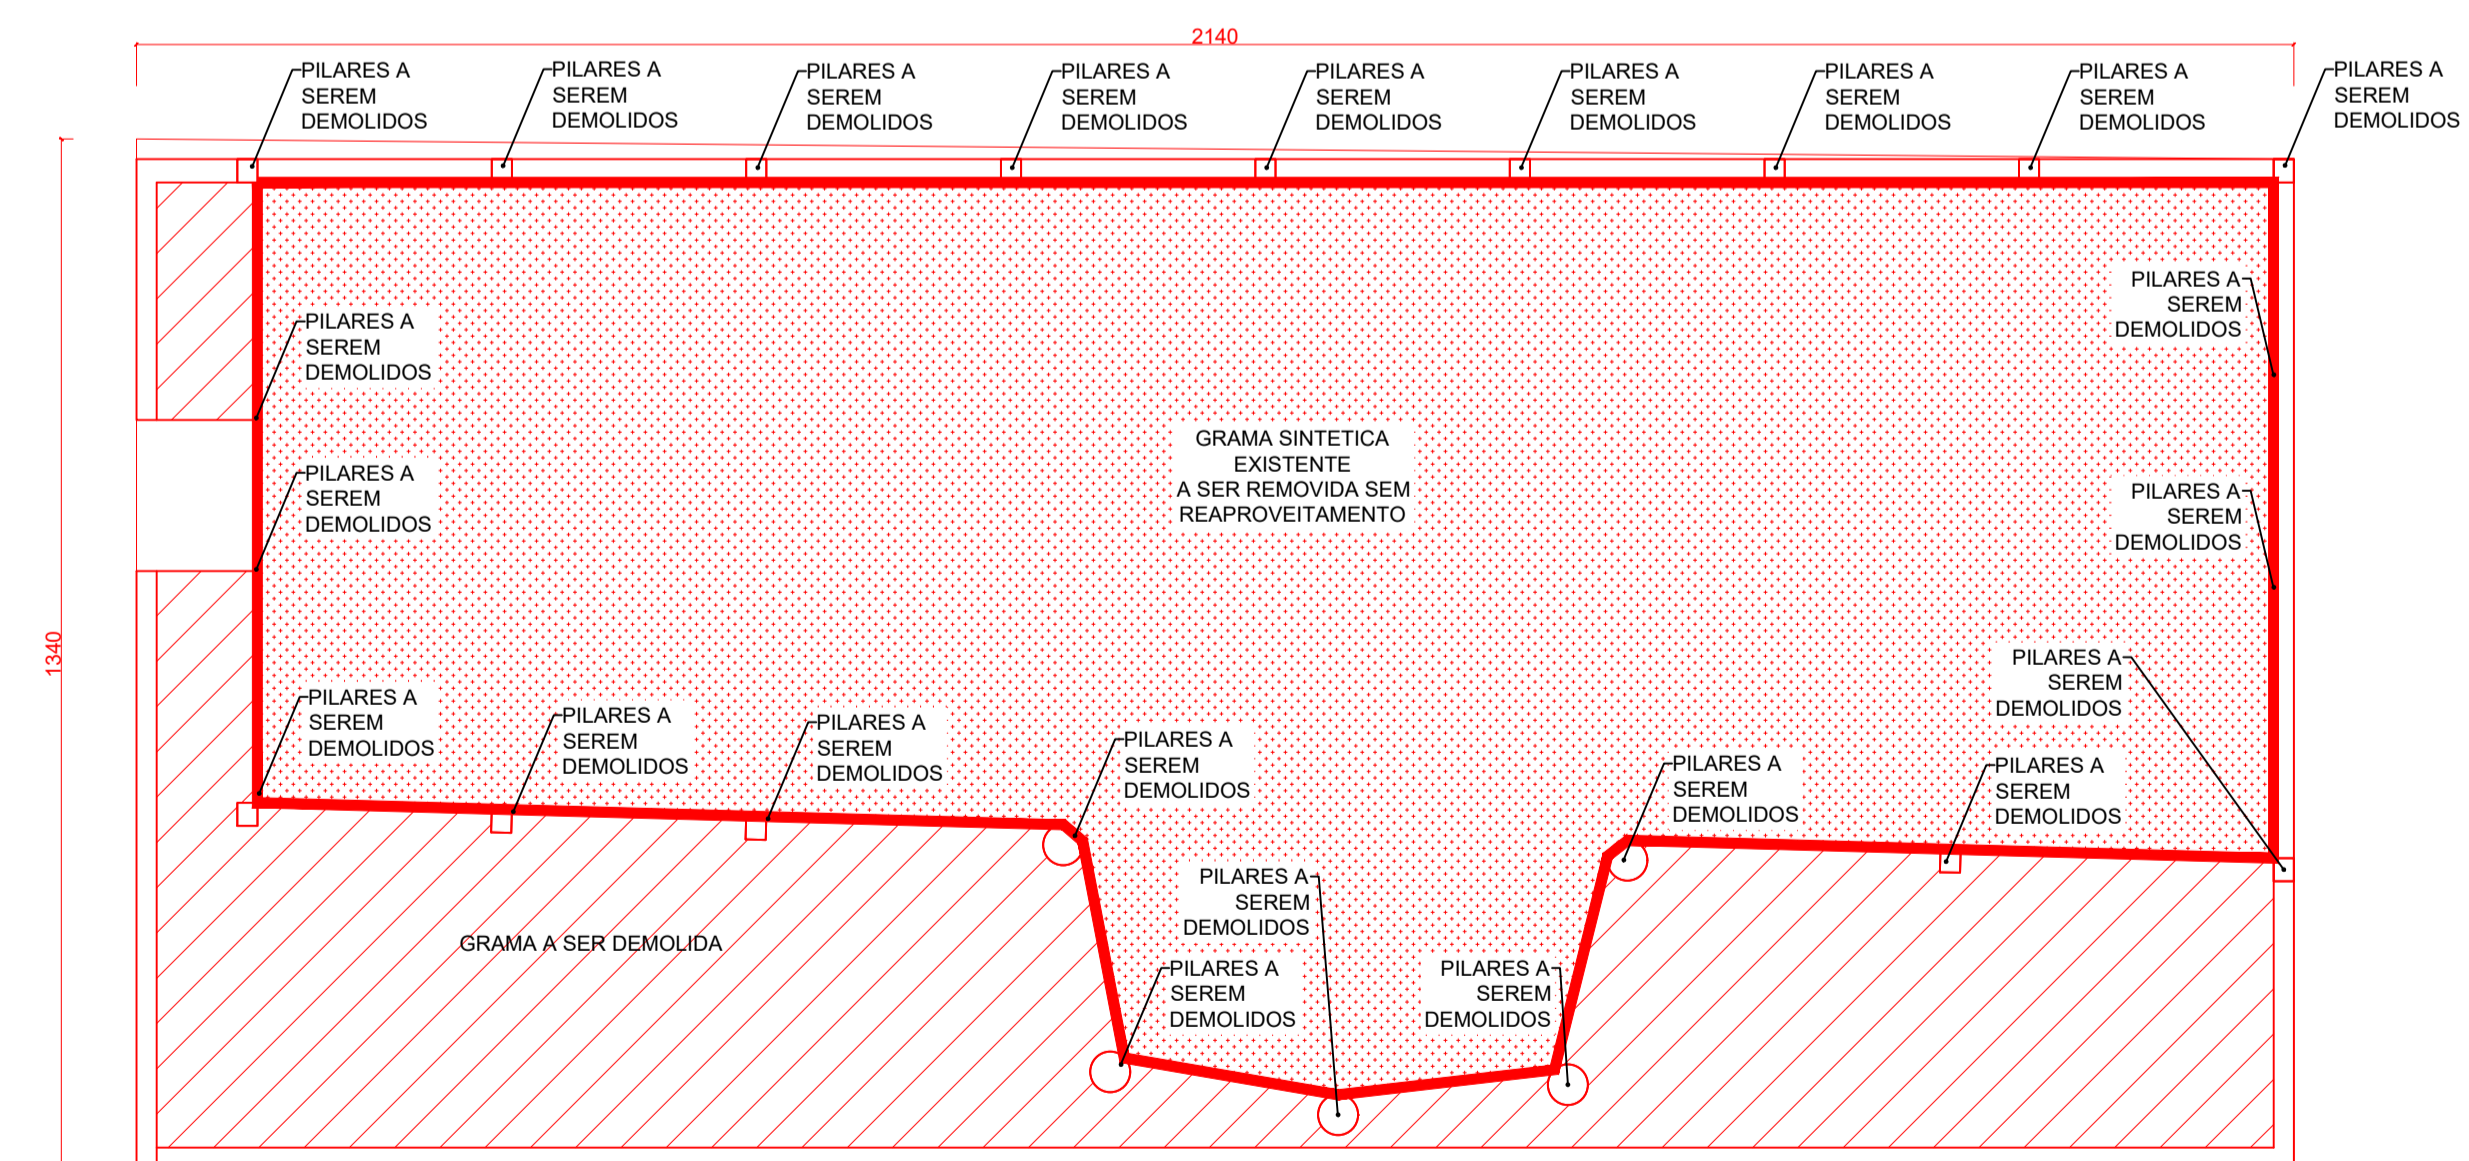

PLANTA DE DEMOLIÇÃO
ESC: 1/75

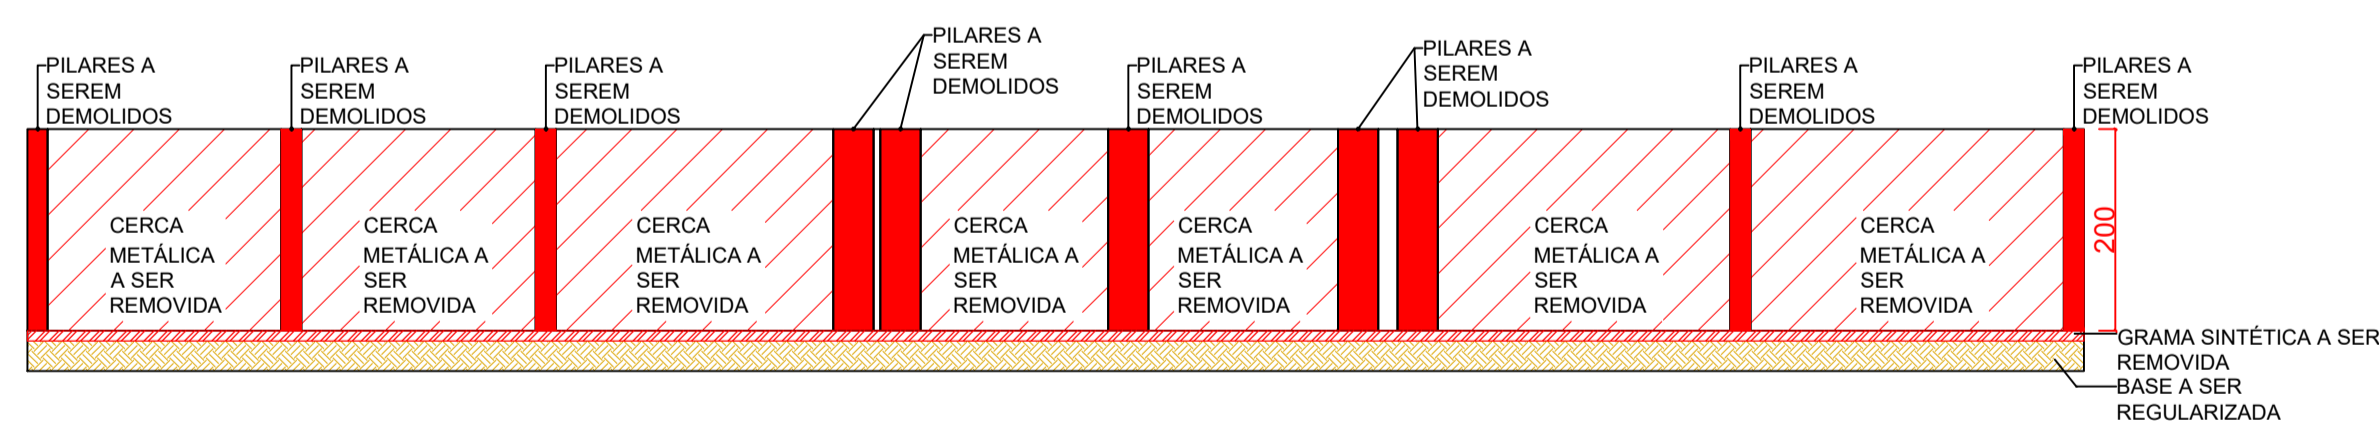

ELEVAÇÃO
ESC: 1/75

MUNICÍPIO DE RENASCENÇA - PR		
RUA GETÚLIO VARGAS, 901 - FONE: (046) 3550-8300 - CEP: 85.610-000		
ADMINISTRAÇÃO	RESP. TÉCNICO	PROJETA
IDALIR JOÃO ZANELLA PROJETO	ENG. CIVIL JOÃO PAULO BASINAK BOESE CREA-PR 124076/D	01/01
OBRA	ABRIGOS DE PASSAGEIROS	PROJETO
ESPECIFICAÇÕES	DEMOLIÇÃO PLANTA DE DEMOLIÇÃO ELEVACÃO DEMOLIÇÃO	ÁREA
LOCAL	RUA MARECHAL FLORIANO PEIXOTO	DATA
MUNICÍPIO	RENASCENÇA	ESTADO
		PARANÁ
		DESENHISTA
		110 m²
		ABRIL/2024
		1
		33
		Indicada