


PISTA COM FAIXA DE ROLAMENTO LE/LD E ACOSTAMENTO LE/LD PROJETADO

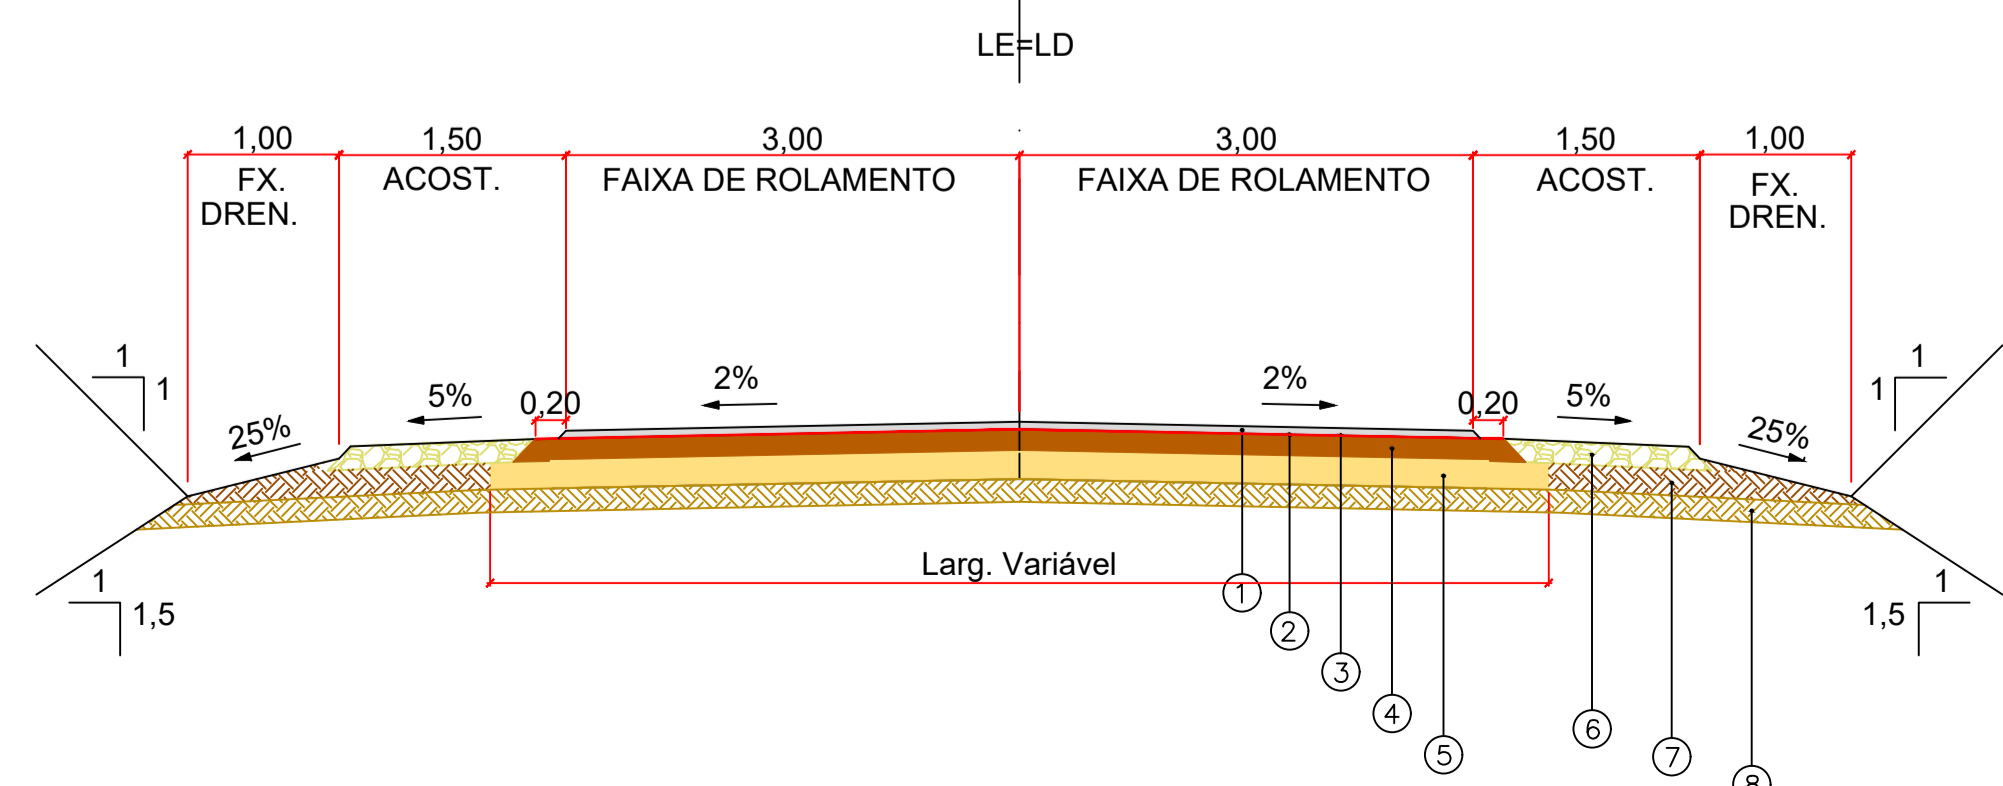

CAMADA	MATERIAL	ESPESSURAS	ESPECIFICAÇÃO
1	CONCRETO ASFÁLTICO (C.A.) - FAIXA "C"	5 CM	ES-PA 21/23
2	IMPRIMADURA BETUMINOSA LIGANTE		ES-PA 17/23
3	IMPRIMADURA BETUMINOSA IMPERMEABILIZANTE		ES-PA 17/23
4	BASE DE BRITA GRADUADA SIMPLES	15 CM	ES-PA 05/23
5	SUB-BASE DE PAVIMENTO PRIMÁRIO (CALÇAMENTO) EXISTENTE	16 CM	
6	CASCALHO COMPACTADO	15 CM	ES-TE 07/23
7	REGULARIZAÇÃO E COMPACTAÇÃO DO SUBLEITO		ES-PA 01/23
8	SUBLEITO EXISTENTE		

NOTAS:  
1- O SISTEMA DE COORDENADAS ADOTADO É O STL (SISTEMA TOPOGRÁFICO LOCAL) CORRELACIONADO AO SISTEMA UTM, DATUM SIRGAS 2000.  
2- MEDIDAS EM METRO, EXCETO INDICAÇÃO EM CONTRÁRIO.  
3- VER LEGENDAS E SÍMBOLOS NA PRANCHA 01.

**MUNICÍPIO DE RENASCENÇA - PR**  
RUA GETÚLIO VARGAS, 901 - FONE: (046) 3550-8300 - CEP: 85.610-000

ADMINISTRAÇÃO	RESP. TÉCNICO	PRANCHA
IDEALIZADOR: JOÃO ZANELLA PREFEITO	ENG. CIVIL: ARTHUR BAZZO FAGGION CREA-PR: 154999/0	<b>12/32</b>
OBRA:	PROJETO:	ÁREA:
PAVIMENTAÇÃO ASFÁLTICA SOBRE PEDRAS IRREGULARES	PAVIMENTAÇÃO	41.508,07 m <sup>2</sup>
ESPECIFICAÇÕES: PROJETO PAVIMENTAÇÃO - TRAÇADO EM PLANTA LINEAR DE SOLUÇÕES SEÇÃO TRANSVERSAL DE PAVIMENTAÇÃO TRECHO 01	DATA:	QUADRA:
	NOVEMBRO/2023	
LOCAL:	ESCALAS:	INDICADA
DISTRITO DE CANELA		
MUNICÍPIO: RENASCENÇA	ESTADO: PARANÁ	DESENHO: ARTHUR BAZZO FAGGION