


PROJETO GEOMÉTRICO
ESC: 1/1000

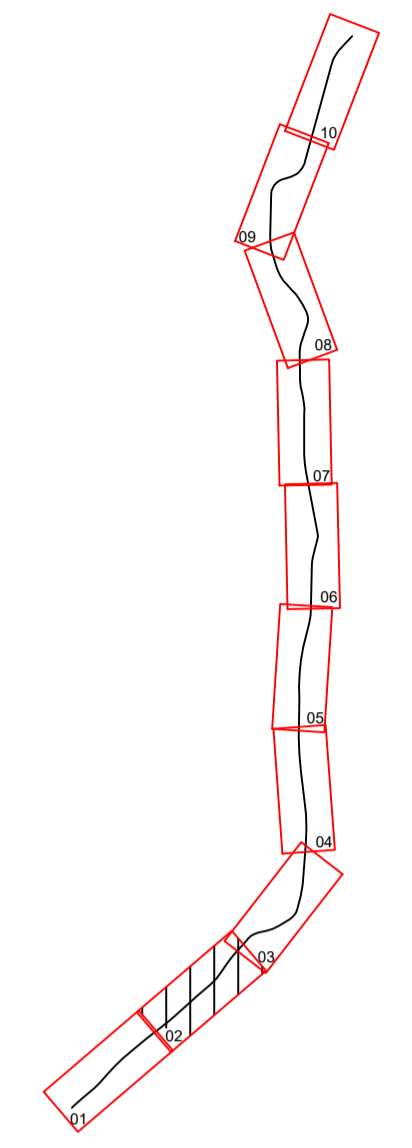


PLANTA CHAVE



LEGENDA


- PAVIMENTO NOVO
- ACOSTAMENTO NOVO
- REFORÇO DE BASE
- CAMADA ADICIONAL DE BASE

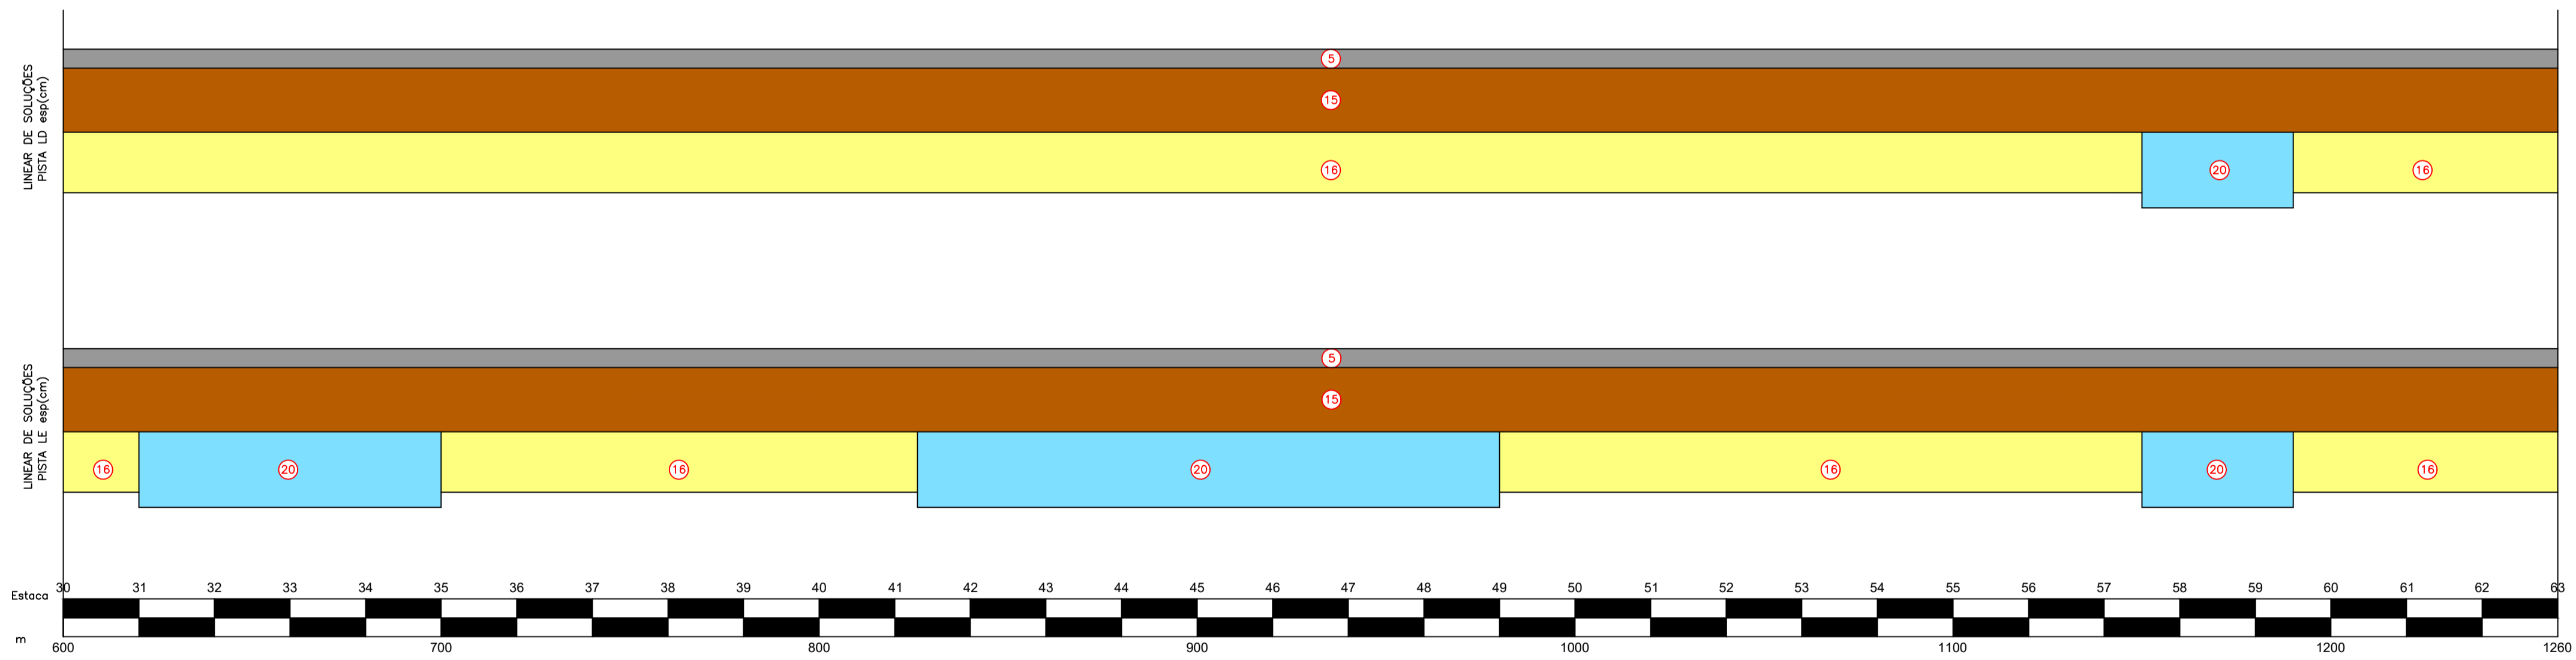

LEGENDA LINEAR DE SOLUÇÕES

- CBUQ FAIXA "C"
- BRITA GRADUADA SIMPLES
- CALÇAMENTO POLIÉDRICO EXISTENTE
- CAMADA DE REFORÇO COM MACADAME SECO

PISTA COM FAIXA DE ROLAMENTO LE/LD E ACOSTAMENTO LE/LD PROJETADO

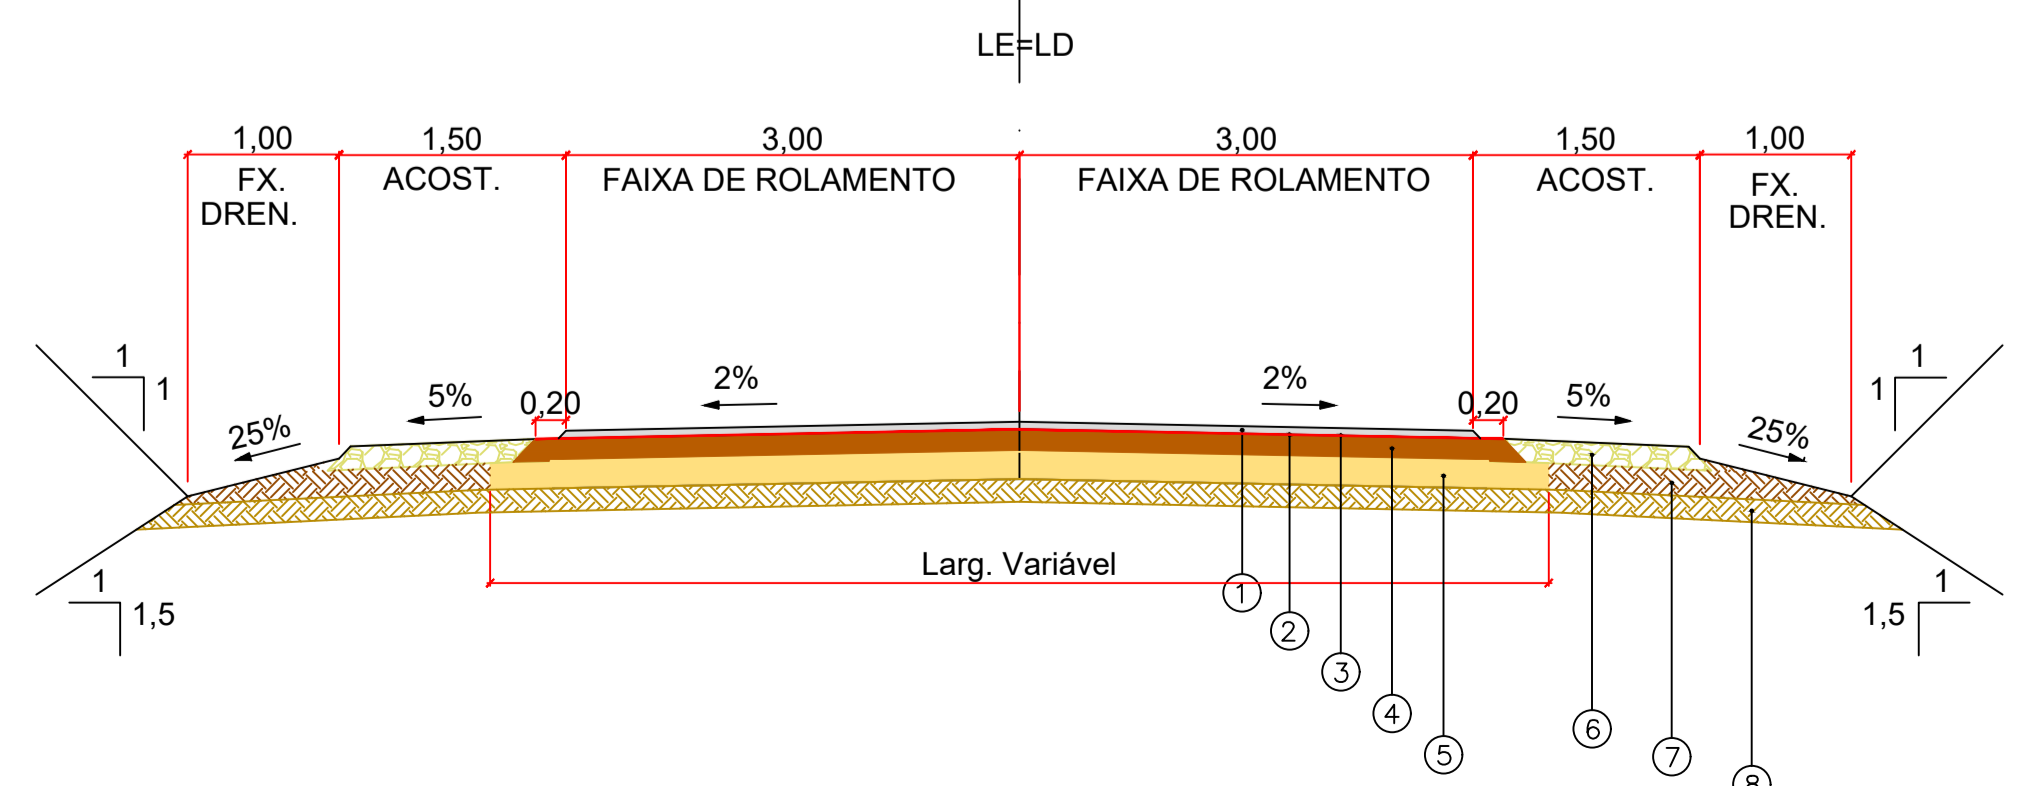

CAMADA	MATERIAL	ESPESSURAS	ESPECIFICAÇÃO
1	CONCRETO ASFÁLTICO (C.A.) - FAIXA "C"	5 CM	ES-PA 21/23
2	IMPRIMADURA BETUMINOSA LIGANTE		ES-PA 17/23
3	IMPRIMADURA BETUMINOSA IMPERMEABILIZANTE		ES-PA 17/23
4	BASE DE BRITA GRADUADA SIMPLES	15 CM	ES-PA 05/23
5	SUB-BASE DE PAVIMENTO PRIMÁRIO (CALÇAMENTO) EXISTENTE	16 CM	
6	CASCALHO COMPACTADO	15 CM	ES-TE 07/23
7	REGULARIZAÇÃO E COMPACTAÇÃO DO SUBLEITO		ES-PA 01/23
8	SUBLEITO EXISTENTE		

NOTAS:
1- O SISTEMA DE COORDENADAS ADOTADO É O STL (SISTEMA TOPOGRÁFICO LOCAL) CORRELACIONADO AO SISTEMA UTM, DATUM SIRGAS 2000.
2- MEDIDAS EM METRO, EXCETO INDICAÇÃO EM CONTRÁRIO.
3- VER LEGENDAS E SÍMBOLOS NA PRANCHA 01.

MUNICÍPIO DE RENASCENÇA - PR
RUA GETÚLIO VARGAS, 901 - FONE: (046) 3550-8300 - CEP: 85.610-000

ADMINISTRAÇÃO	RESP. TÉCNICO	PRANCHA
IDALIR JOÃO ZANELLA PREFEITO	ENG. CIVIL ARTHUR BAZZO FAGGION CREA-PR 154999/D	13/32
OBRA	PROJETO	ÁREA
PAVIMENTAÇÃO ASFÁLTICA SOBRE PEDRAS IRREGULARES	PAVIMENTAÇÃO	41.508,07 m ²
ESPECIFICAÇÕES	DATA	QUADRA
PROJETO PAVIMENTAÇÃO - TRAÇADO EM PLANTA LINEAR DE SOLUÇÕES SEÇÃO TRANSVERSAL DE PAVIMENTAÇÃO TRECHO 02	NOVEMBRO/2023	
LOCAL	ESCALAS	INDICADA
DISTRITO DE CANELA		
MUNICÍPIO	ESTADO	DESENHO
RENASCENÇA	PARANÁ	ARTHUR BAZZO FAGGION