



PROJETO GEOMÉTRICO  
ESC: 1/1000

**LEGENDA**

- PAVIMENTO NOVO
- ACOSTAMENTO NOVO
- REFORÇO DE BASE
- CAMADA ADICIONAL DE BASE




PLANTA CHAVE

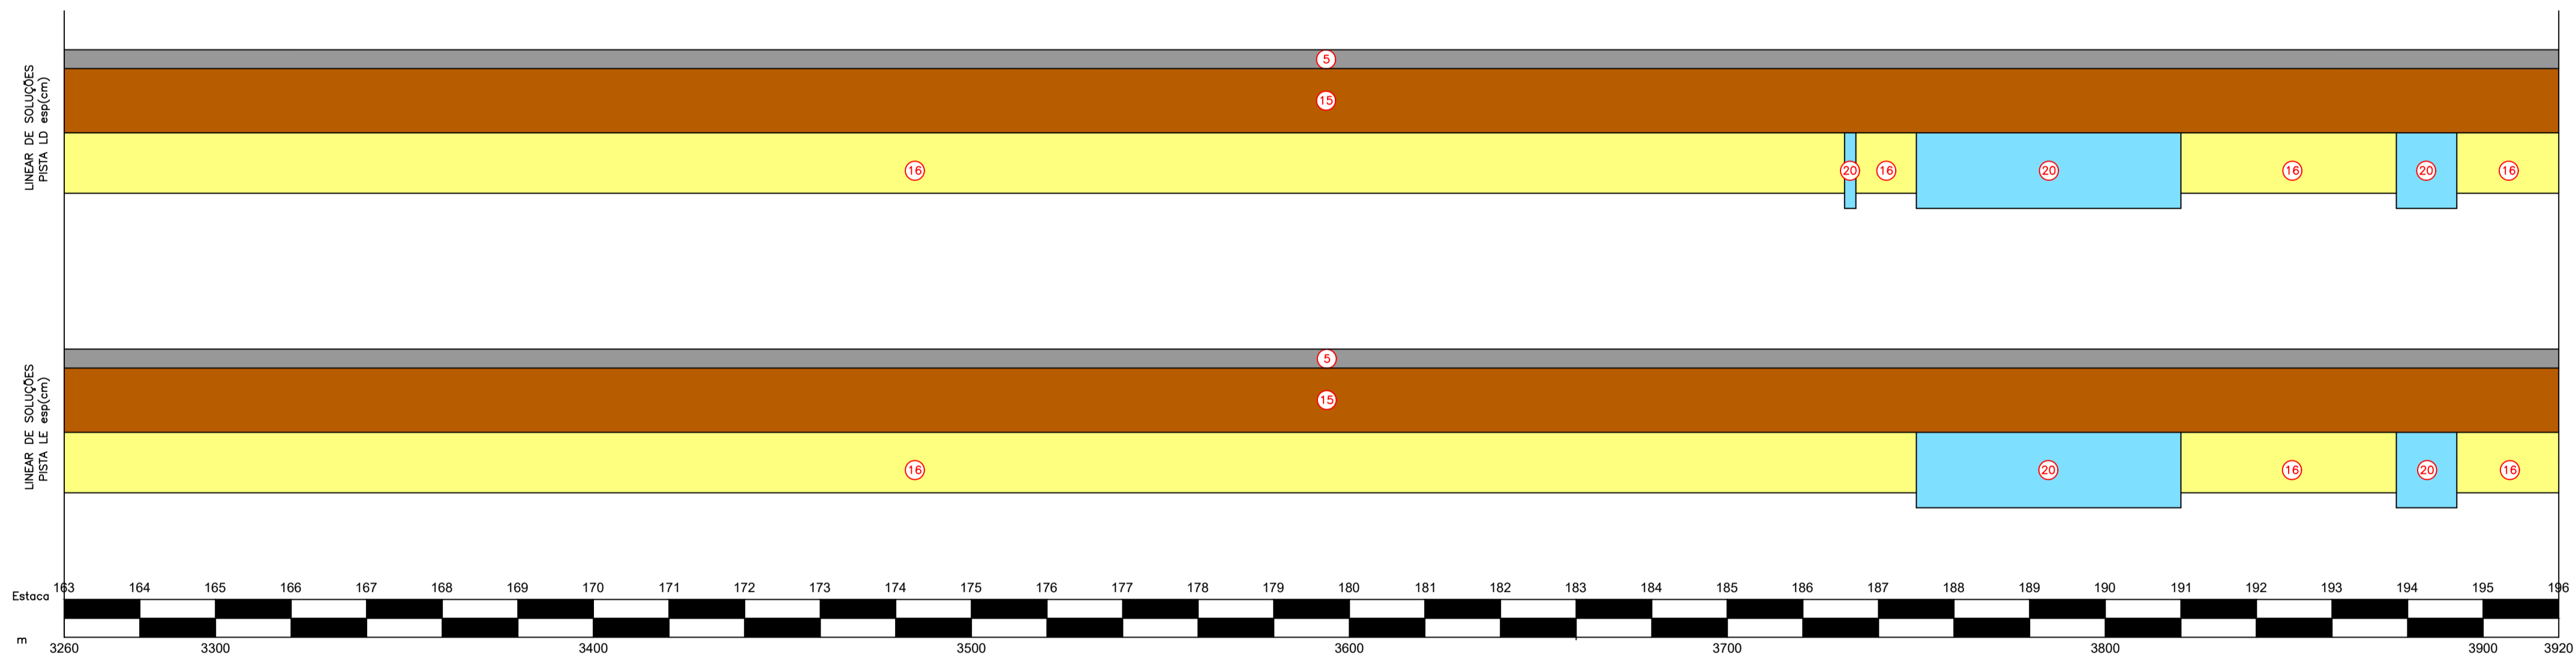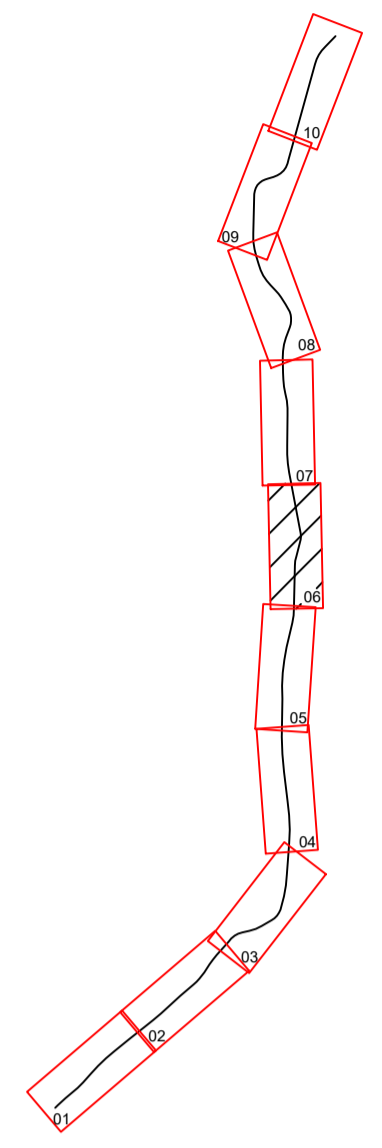

**LEGENDA LINEAR DE SOLUÇÕES**

- CBUQ FAIXA "C"
- BRITA GRADUADA SIMPLES
- CALÇAMENTO POLIÉDRICO EXISTENTE
- CAMADA DE REFORÇO COM MACADAME SECO

PISTA COM FAIXA DE ROLAMENTO LE/LD E ACOSTAMENTO LE/LD PROJETADO

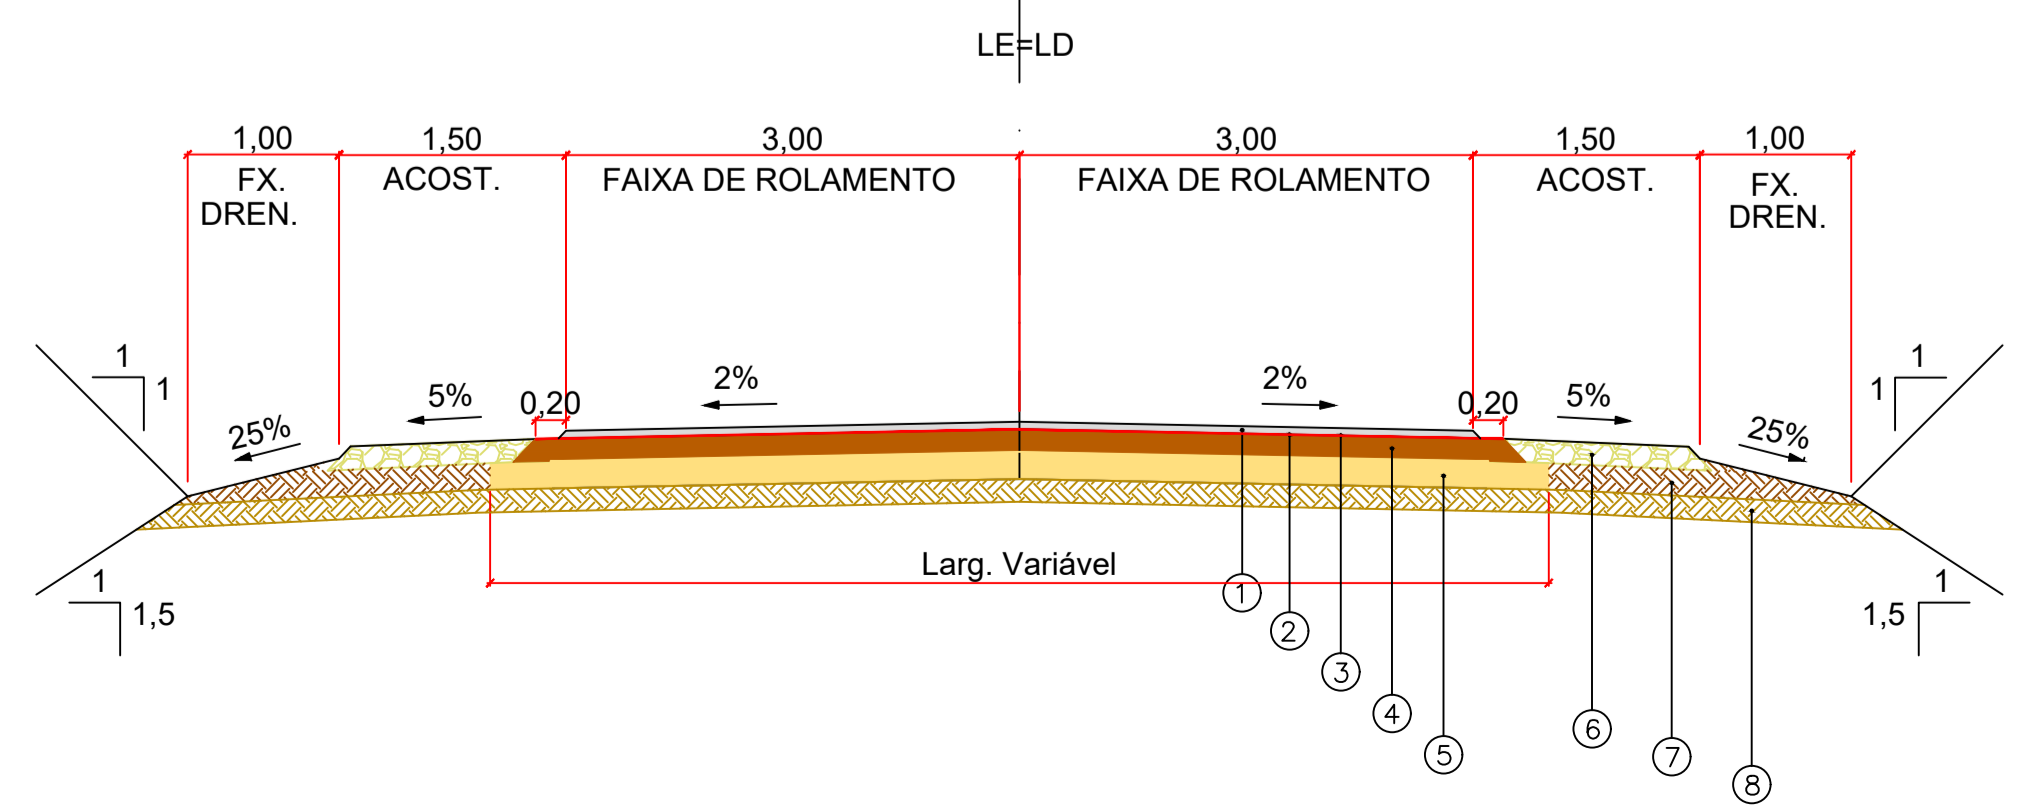

CAMADA	MATERIAL	ESPESSURAS	ESPECIFICAÇÃO
1	CONCRETO ASFÁLTICO (C.A.) - FAIXA "C"	5 CM	ES-PA 21/23
2	IMPRIMADURA BETUMINOSA LIGANTE		ES-PA 17/23
3	IMPRIMADURA BETUMINOSA IMPERMEABILIZANTE		ES-PA 17/23
4	BASE DE BRITA GRADUADA SIMPLES	15 CM	ES-PA 05/23
5	SUB-BASE DE PAVIMENTO PRIMÁRIO (CALÇAMENTO) EXISTENTE	16 CM	
6	CASCALHO COMPACTADO	15 CM	ES-TE 07/23
7	REGULARIZAÇÃO E COMPACTAÇÃO DO SUBLEITO		ES-PA 01/23
8	SUBLEITO EXISTENTE		

- NOTAS:
- 1- O SISTEMA DE COORDENADAS ADOTADO É O STL (SISTEMA TOPOGRÁFICO LOCAL) CORRELACIONADO AO SISTEMA UTM, DATUM SIRGAS 2000.
  - 2- MEDIDAS EM METRO, EXCETO INDICAÇÃO EM CONTRÁRIO.
  - 3- VER LEGENDAS E SÍMBOLOS NA PRANCHA 01.

**MUNICÍPIO DE RENASCENÇA - PR**  
RUA GETÚLIO VARGAS, 901 - FONE: (046) 3550-8300 - CEP: 85.610-000

ADMINISTRAÇÃO	RESP. TÉCNICO	PRANCHA
IDEALIZADOR: JOÃO ZANELLA PREFEITO	ENG. CIVIL: ARTHUR BAZZO FAGGION CREA-PR: 154999/0	<b>17/32</b>
OBRA: PAVIMENTAÇÃO ASFÁLTICA SOBRE PEDRAS IRREGULARES	ÁREA: 41.508,07 m <sup>2</sup>	PROJETO: PAVIMENTAÇÃO
ESPECIFICAÇÕES: PROJETO PAVIMENTAÇÃO - TRAÇADO EM PLANTA LINEAR DE SOLUÇÕES SEÇÃO TRANSVERSAL DE PAVIMENTAÇÃO TRECHO 06	DATA: NOVEMBRO/2023	QUADRA: -
LOCAL: DISTRITO DE CANELA	ESCALAS: INDICADA	DESENHO: ARTHUR BAZZO FAGGION
MUNICÍPIO: RENASCENÇA	ESTADO: PARANÁ	