


PISTA COM FAIXA DE ROLAMENTO LE/LD E ACOSTAMENTO LE/LD PROJETADO

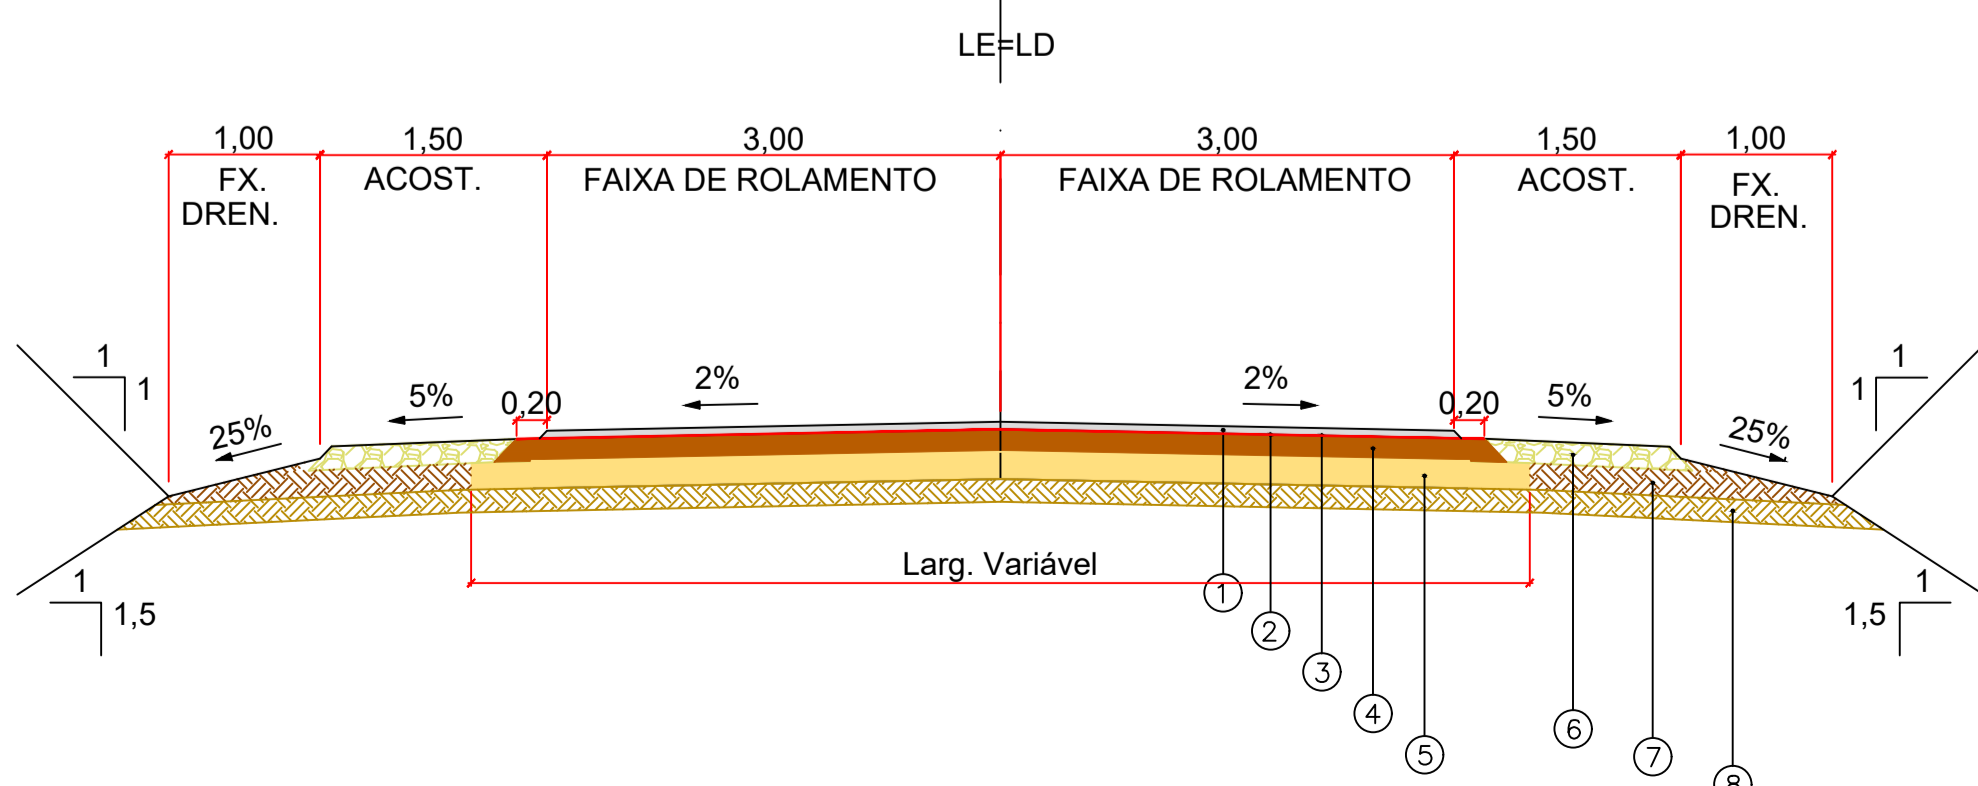

CAMADA	MATERIAL	ESPESSURAS	ESPECIFICAÇÃO
1	CONCRETO ASFÁLTICO (C.A.) - FAIXA "C"	5 CM	ES-PA 21/23
2	IMPRIMADURA BETUMINOSA LIGANTE		ES-PA 17/23
3	IMPRIMADURA BETUMINOSA IMPERMEABILIZANTE		ES-PA 17/23
4	BASE DE BRITA GRADUADA SIMPLES	15 CM	ES-PA 05/23
5	SUB-BASE DE PAVIMENTO PRIMÁRIO (CALÇAMENTO) EXISTENTE	16 CM	
6	CASCALHO COMPACTADO	15 CM	ES-TE 07/23
7	REGULARIZAÇÃO E COMPACTAÇÃO DO SUBLEITO		ES-PA 01/23
8	SUBLEITO EXISTENTE		

- NOTAS:
- O SISTEMA DE COORDENADAS ADOTADO É O STL (SISTEMA TOPOGRÁFICO LOCAL) CORRELACIONADO AO SISTEMA UTM, DATUM SIRGAS 2000.
  - MÉDIAS EM METRO, EXCETO INDICAÇÃO EM CONTRÁRIO.
  - NO TRECHO DE PAVIMENTAÇÃO DENTRO DO DISTRITO DE CANELA, CONSIDERAR APENAS A EXECUÇÃO DA DA PISTA DE ROLAMENTO EM CBUQ, COM 8 METROS DE LARGURA (SEÇÃO TRANSVERSAL PRANCHA 21).
  - VER LEGENDAS E SÍMBOLOS NA PRANCHA 01.

**MUNICÍPIO DE RENASCENÇA - PR**  
RUA GETÚLIO VARGAS, 901 - FONE: (046) 3550-8300 - CEP: 85.610-000

ADMINISTRAÇÃO	RESP. TÉCNICO	PRANCHA	<b>20/32</b>
IDEALIZADOR: IDALIR JOÃO ZANELLA	PROJETO: ENG. CIVIL ARTHUR BAZZO FAGGION	ÁREA: 41.508,07 m²	DATA: NOVEMBRO/2023
OPERAÇÃO: PAVIMENTAÇÃO ASFÁLTICA SOBRE PEDRAS IRREGULARES	DESENHO: ENG. CIVIL ARTHUR BAZZO FAGGION	ESCALA: INDICADA	QUADRA: -
ESPECIFICAÇÃO: PROJETO PAVIMENTAÇÃO - TRAÇADO EM PLANTA			
LOCAL: DISTRITO DE CANELA	ESTADO: PARANÁ	DESENVOLVIDOR: ARTHUR BAZZO FAGGION	