


LEGENDA


	PAVIMENTO NOVO
	ACOSTAMENTO NOVO
	REFORÇO DE BASE
	CAMADA ADICIONAL DE BASE

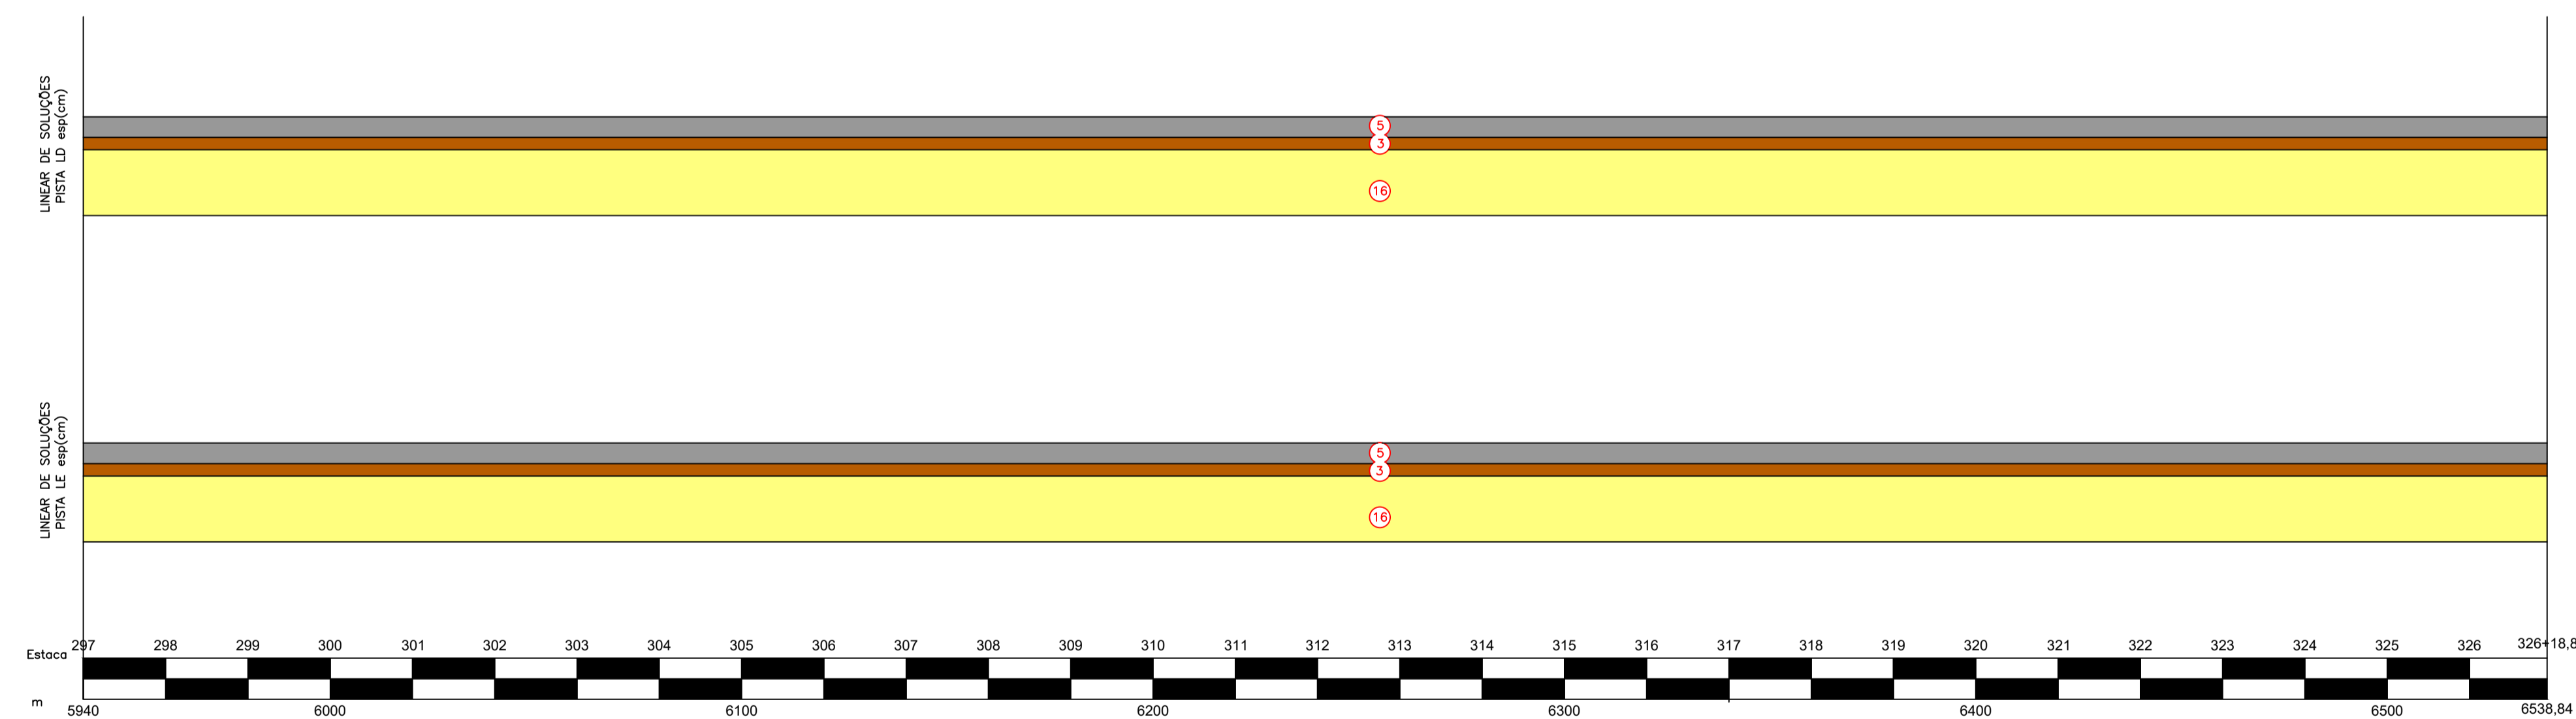

LEGENDA LINEAR DE SOLUÇÕES

	CBUQ FAIXA "C"
	BRITA GRADUADA SIMPLES
	CALÇAMENTO POLIÉDRICO EXISTENTE
	CAMADA DE REFORÇO COM MACADAME SECO

PISTA COM FAIXA DE ROLAMENTO LE/LD

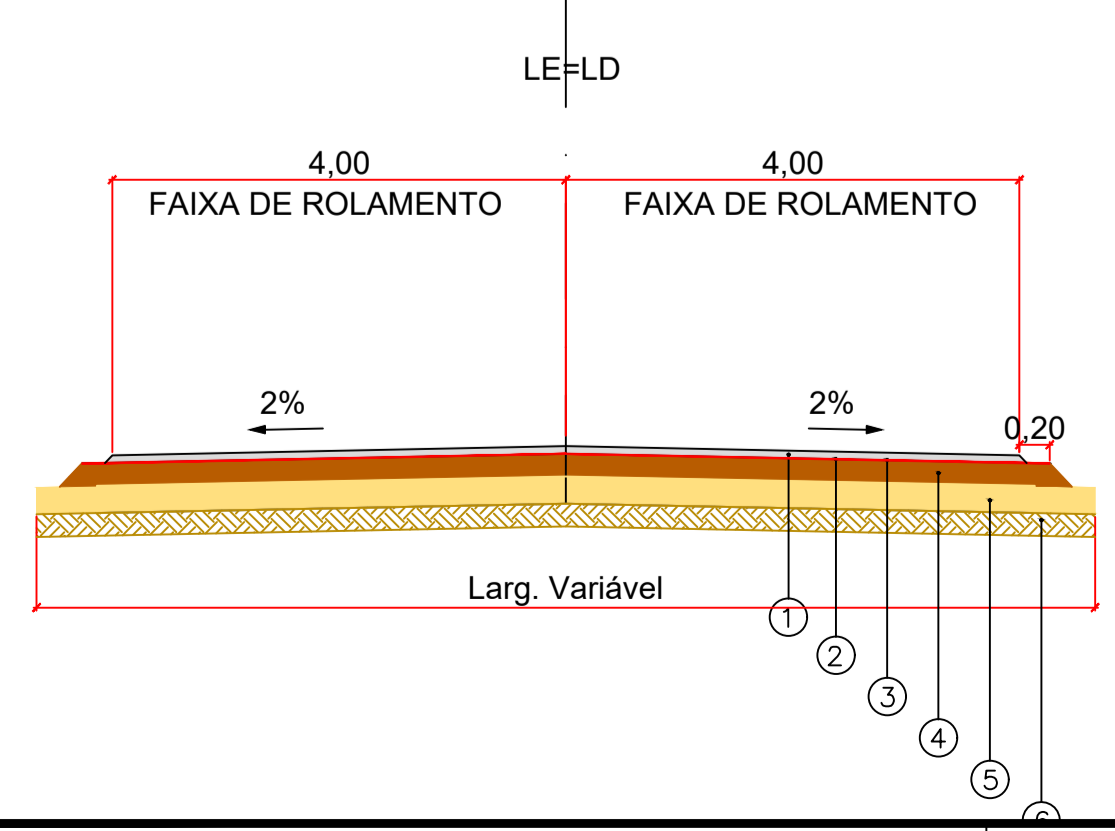

CAMADA	MATERIAL	ESPESSURAS	ESPECIFICAÇÃO
1	CONCRETO ASFÁLTICO (C.A.) - FAIXA "C"	5 CM	ES-PA 21/23
2	IMPRIMADURA BETUMINOSA LIGANTE		ES-PA 17/23
3	IMPRIMADURA BETUMINOSA IMPERMEABILIZANTE		ES-PA 17/23
4	BASE DE BRITA GRADUADA SIMPLES (REPERFILAMENTO)	3 CM	ES-PA 05/23
5	SUB-BASE DE PAVIMENTO PRIMÁRIO (CALÇAMENTO) EXISTENTE	16 CM	
6	SUBLEITO EXISTENTE		

- NOTAS:
- O SISTEMA DE COORDENADAS ADOTADO É O STL (SISTEMA TOPOGRÁFICO LOCAL) CORRELACIONADO AO SISTEMA UTM, DATUM SIRGAS 2000.
 - MÉDIDAS EM METRO, EXCETO INDICAÇÃO EM CONTRÁRIO.
 - NO TRECHO DE PAVIMENTAÇÃO DENTRO DO DISTRITO DE CANELA, CONSIDERAR APENAS A EXECUÇÃO DA DA PISTA DE ROLAMENTO EM CBUQ, COM 8 METROS DE LARGURA.
 - VER LEGENDAS E SÍMBOLOS NA PRANCHA 01.

MUNICÍPIO DE RENASCENÇA - PR
 RUA GETÚLIO VARGAS, 901 - FONE: (046) 3550-8300 - CEP: 85.610-000

ADMINISTRAÇÃO	RESP. TÉCNICO	PRANCHA
IDALIR JOÃO ZANELLA PREFEITO	ENG. CIVIL ARTHUR BAZZO FAGGION CREA-PR 15499/00	21/32
OBRA	PROJETO	ÁREA
PAVIMENTAÇÃO ASFÁLTICA SOBRE PEDRAS IRREGULARES	PAVIMENTAÇÃO	41.508,07 m²
ESPECIFICAÇÕES	DATA	QUADRA
PROJETO PAVIMENTAÇÃO - TRAÇADO EM PLANTA LINEAR DE SOLUÇÕES SEÇÃO TRANSVERSAL DE PAVIMENTAÇÃO TRECHO 10	NOVEMBRO/2023	
LOCAL	ESCALAS	INDICADA
DISTRITO DE CANELA		
MUNICÍPIO: RENASCENÇA	ESTADO: PARANÁ	DESENHO: ARTHUR BAZZO FAGGION