


DETALHE 01

RUA GUERINO CORLASSOLI

3928
3197

350

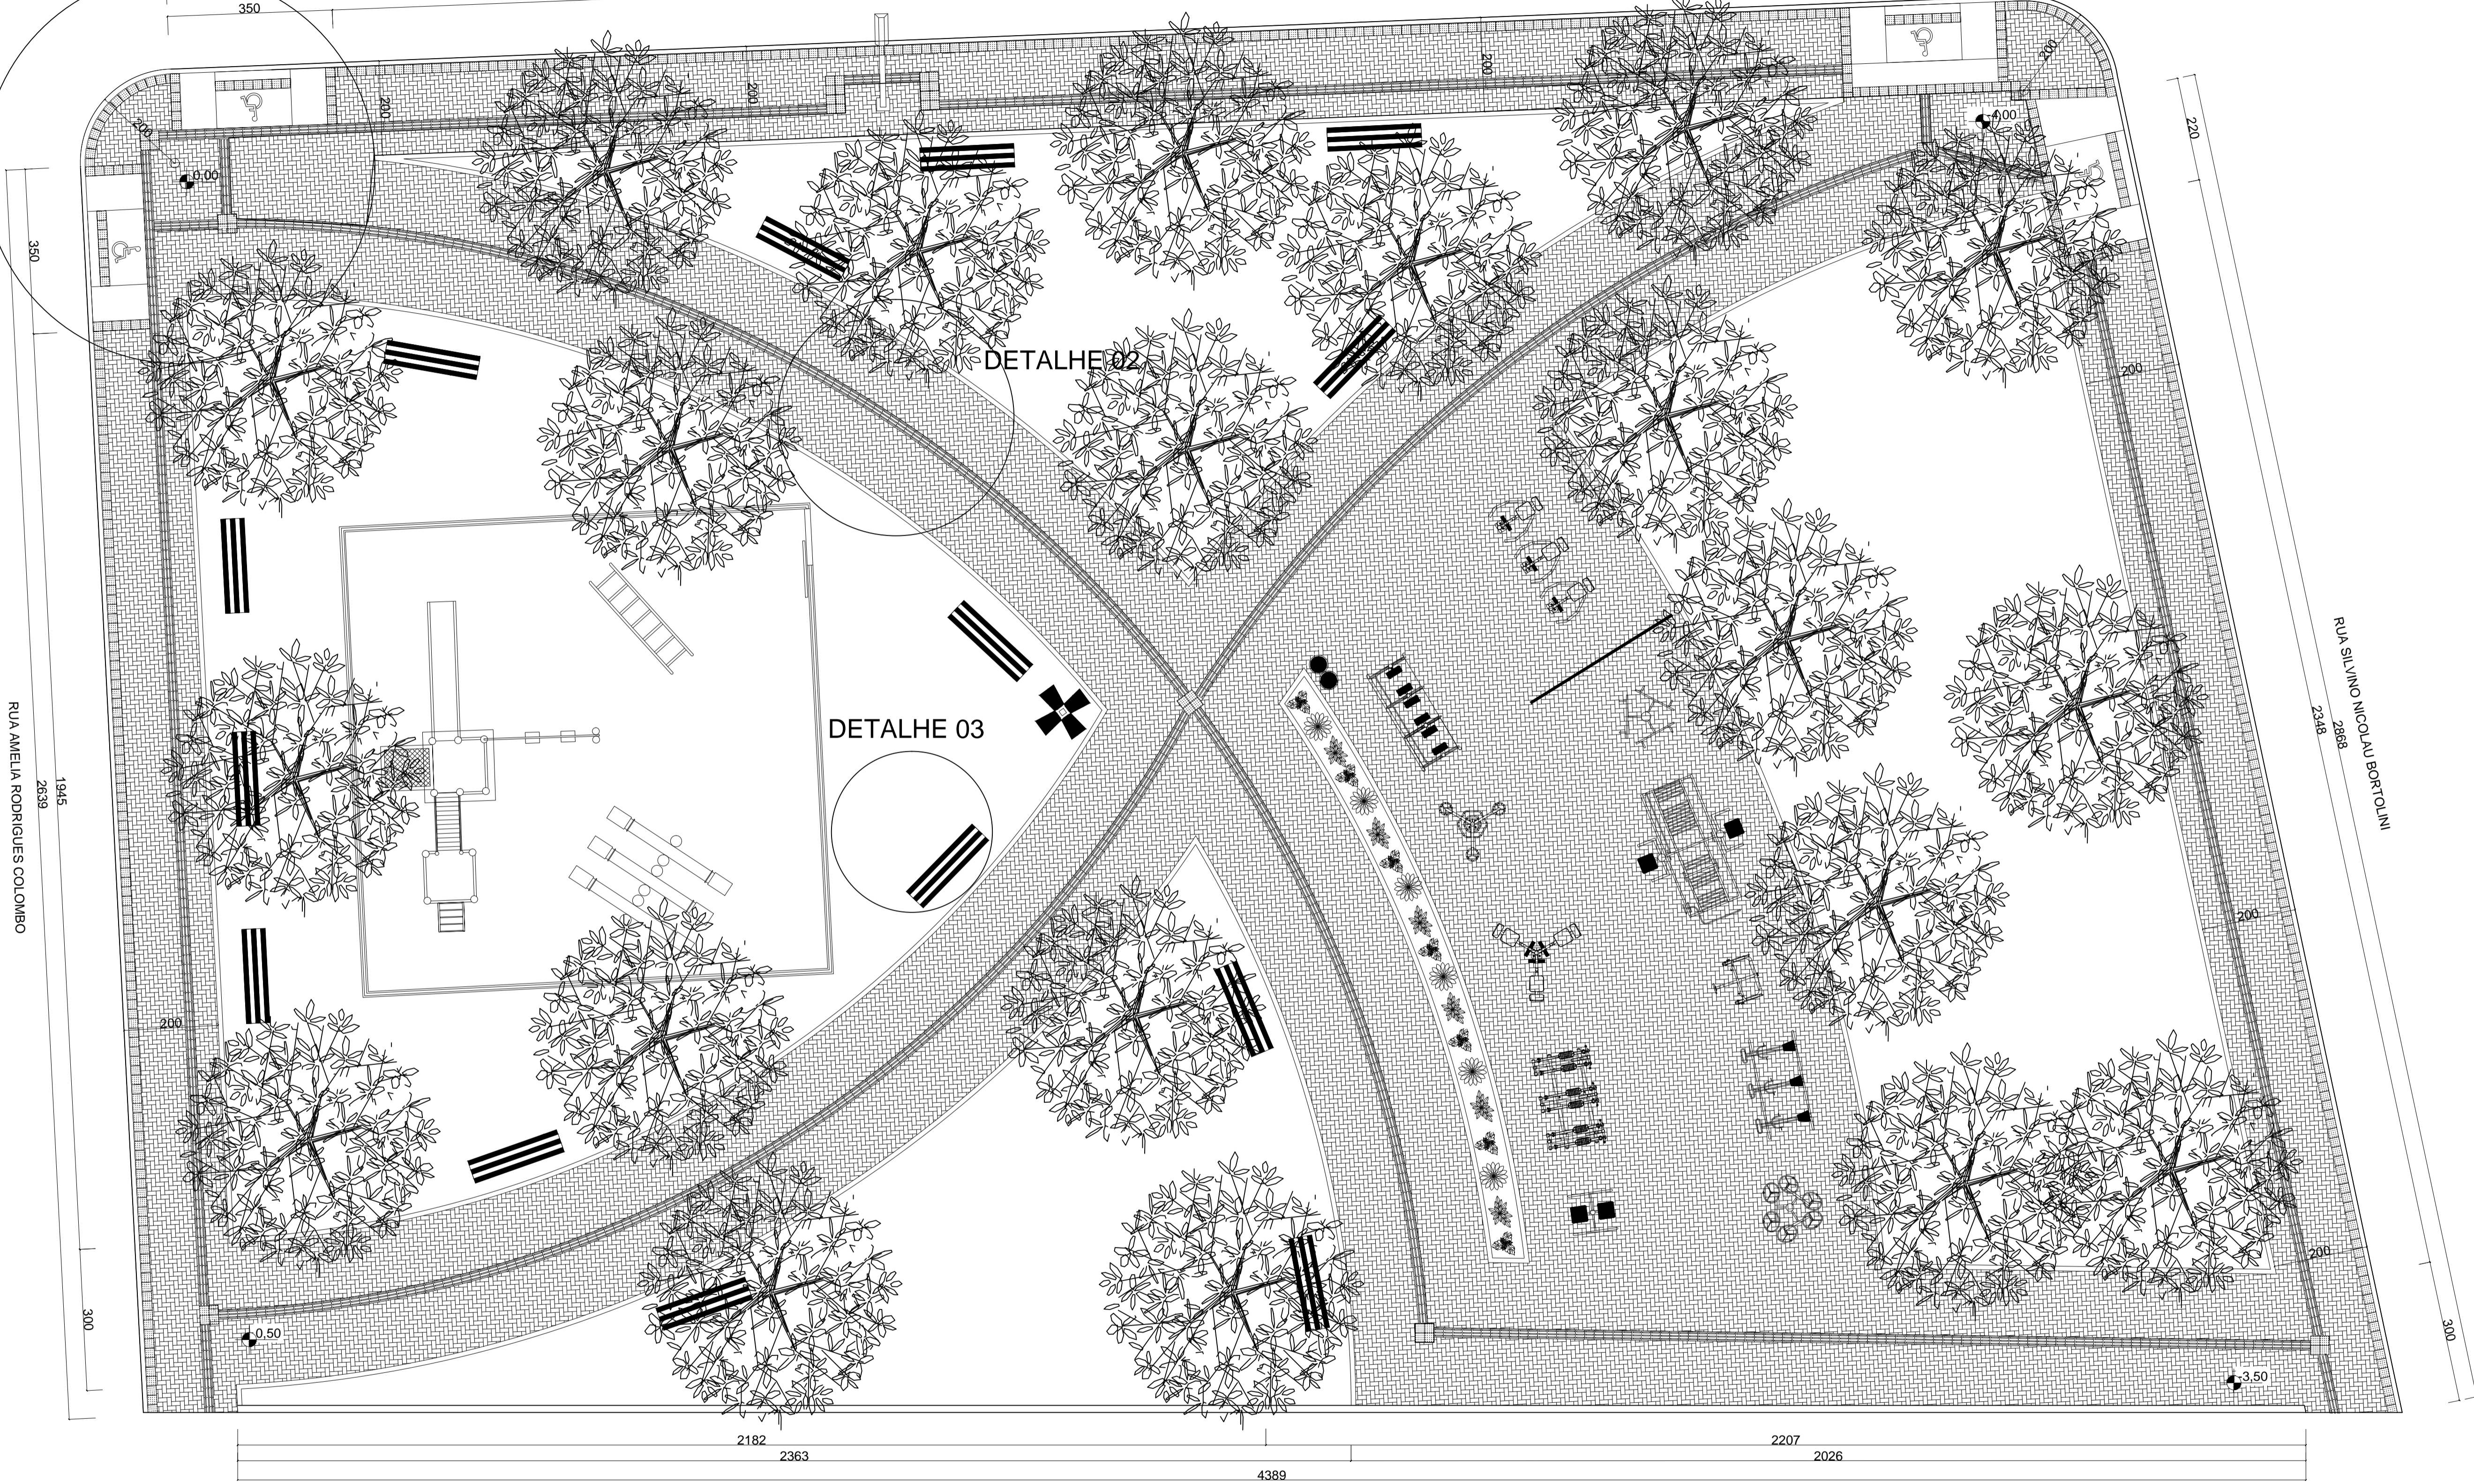

IMPLANTAÇÃO PRAÇA SANTA MARIA
Escala 1/75

MUNICÍPIO DE RENASCENÇA - PR			
RUA GETULIO VARGAS, 901 - FONE: (048) 3550-8300 - CEP: 85.610-000			
ADMINISTRAÇÃO	RESP. TÉCNICO	PRAXIA	
LESSIR CANZAN BORTOLI PREFEITO	ENG. CIVIL JOÃO PAULO BASNIAK BOESE CREA-PR 13407/0	03/15	
OBRA	PRAÇA SANTA MARIA - ACADEMIA AO AR LIVRE - PRAÇA WALDINO GOBBI	PROJETO	ARQUITETÔNICO
REPRESENTAÇÃO	IMPLANTAÇÃO PRAÇA SANTA MARIA	ÁREA	4.159,02 m²
		DATA	FEVEREIRO/2020
		COTE	12
		QUADRA	03
LOCAL	RUA AMÉLIA RODRIGUES COLOMBO	ESCALAS	Indicada
MUNICÍPIO	RENASCENÇA	ESTADO	PARANÁ
		PROJETO	Filipe Litwinczuk Alves