


RUA VENCESLÁU BRÁS

RUA MARECHAL FLORIANO PEIXOTO

AVENIDA CASTELO BRANCO

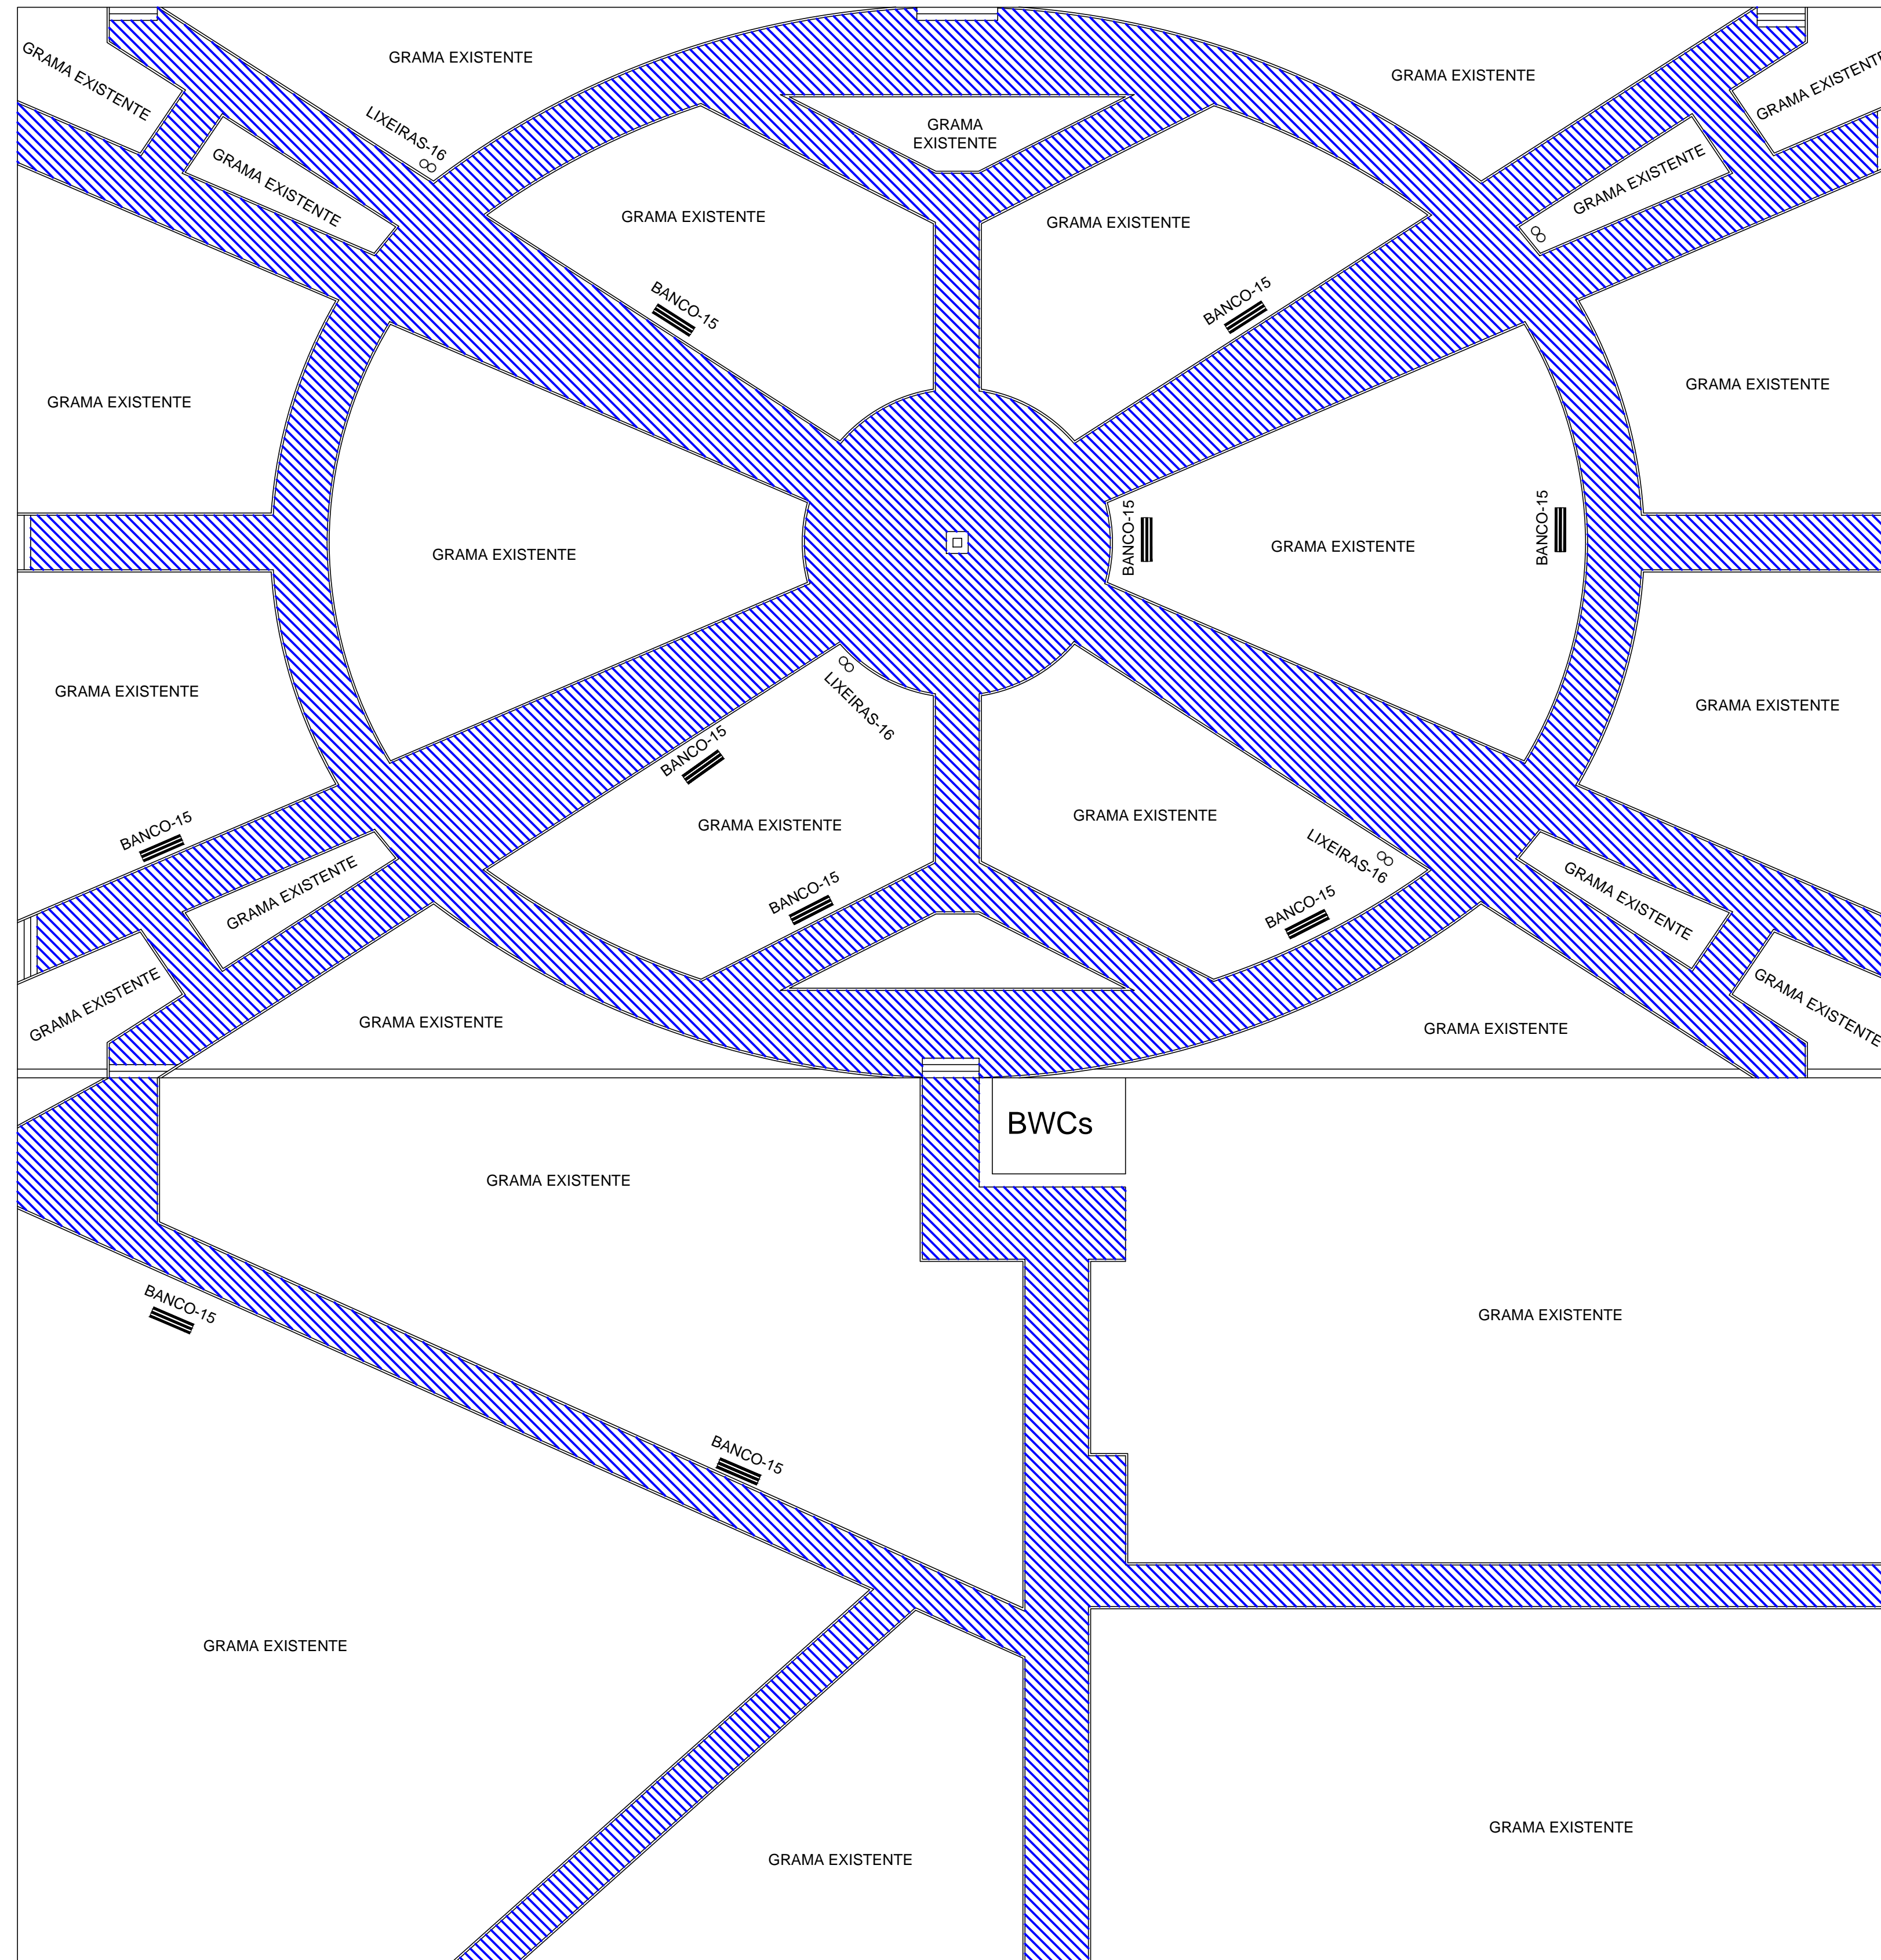

PAVER NOVO - LOCAL PARA  
INSTALAÇÃO DE CALÇAMENTO  
COM PAVER CINZA e = 6 cm

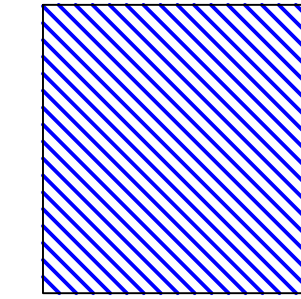


TABELA DE ÁREAS PARA EXECUÇÃO		
OBRA	LOCAL	ÁREA (m²)
REVITALIZAÇÃO PRAÇA IVALDINO GOBBI	AVENIDA CASTELO BRANCO	2.732,32 m²

TABELA DE SERVIÇOS	
SERVIÇO	QTD.
EXECUÇÃO DE FINCADINHA DE CONCRETO (9X19CM)	1.163,00 m
PAVER 6cm	1.932,20 m²
BANCOS DE MADEIRA ITAÚBA - PÉS METÁLICOS	10 UND
LIXEIRA DUPLA DE MADEIRA PLÁSTICA	4 UND

REPRESENTAÇÃO DAS ÁREAS A SEREM REVITALIZADAS PRAÇA IVALDINO GOBBI

Escala 1/50

MUNICÍPIO DE RENASCENÇA - PR			
RUA GETÚLIO VARGAS, 901 - FONE: (046) 3550-8300 - CEP: 85.610-000			
ADMINISTRAÇÃO	RESP. TÉCNICO	PROJETO	FRANCA
LESSIR CANZAN BORTOLI	ENG. CIVIL JOÃO PAULO BASNIAK BOESE	ARQUITETÔNICO	13/15
PREFEITO	CREA-PR 13407/0	ÁREA	4.159,02 m²
OBRA	PRAÇA SANTA MARIA - ACADEMIA AO AR LIVRE - PRAÇA IVALDINO GOBBI	DATA	FEVEREIRO/2020
REFERÊNCIAS	ÁREAS REVITALIZADAS PRAÇA IVALDINO GOBBI	COTE	01
	TABELA DE SERVIÇOS	QUADRA	07
	TABELA DE ÁREAS PARA EXECUÇÃO	ESCALAS	Indicada
LOCAL	RUA GETÚLIO VARGAS	ESTADO	PARANÁ
MUNICÍPIO	RENASCENÇA	DESENHO	Filipe Litwinczuk Alves